



GOVERNO DO DISTRITO FEDERAL
COMPANHIA URBANIZADORA DA NOVA CAPITAL DO BRASIL
Diretoria de Urbanização
Departamento de Parques e Jardins

Despacho - NOVACAP/PRES/DU/DPJ

Brasília-DF, 06 de janeiro de 2020.

À Diretoria de Urbanização,

Em atendimento ao Memorando SEI-GDF Nº 108/2019 - NOVACAP/DE/DETEC/DITEC/SEARQ 26674824 que trata sobre consultas prévias para elaboração do projeto da Escola Classe localizada na QS 425 Área Especial 2 em Samambaia/DF, encaminhamos o levantamento de espécies arbóreas em DWG 33460268 e PDF 33460357.

Raimundo Gomes Cordeiro

Chefe do DPJ - Substituto



Documento assinado eletronicamente por **RAIMUNDO GOMES CORDEIRO - Matr.0014909-8, Chefe do Departamento de Parques e Jardins-Substituto(a)**, em 06/01/2020, às 17:18, conforme art. 6º do Decreto nº 36.756, de 16 de setembro de 2015, publicado no Diário Oficial do Distrito Federal nº 180, quinta-feira, 17 de setembro de 2015.



A autenticidade do documento pode ser conferida no site:
[http://sei.df.gov.br/sei/controlador_externo.php?](http://sei.df.gov.br/sei/controlador_externo.php?acao=documento_conferir&id_orgao_acesso_externo=0)
[acao=documento_conferir&id_orgao_acesso_externo=0](http://sei.df.gov.br/sei/controlador_externo.php?acao=documento_conferir&id_orgao_acesso_externo=0)
verificador= **33626507** código CRC= **8A4E9ADB**.


"Brasília - Patrimônio Cultural da Humanidade"

Setor de Áreas Públicas - Lote B - Bairro Guará - CEP 71215-000 - DF

3403-2460

00112-00024027/2019-76

Doc. SEI/GDF 33626507

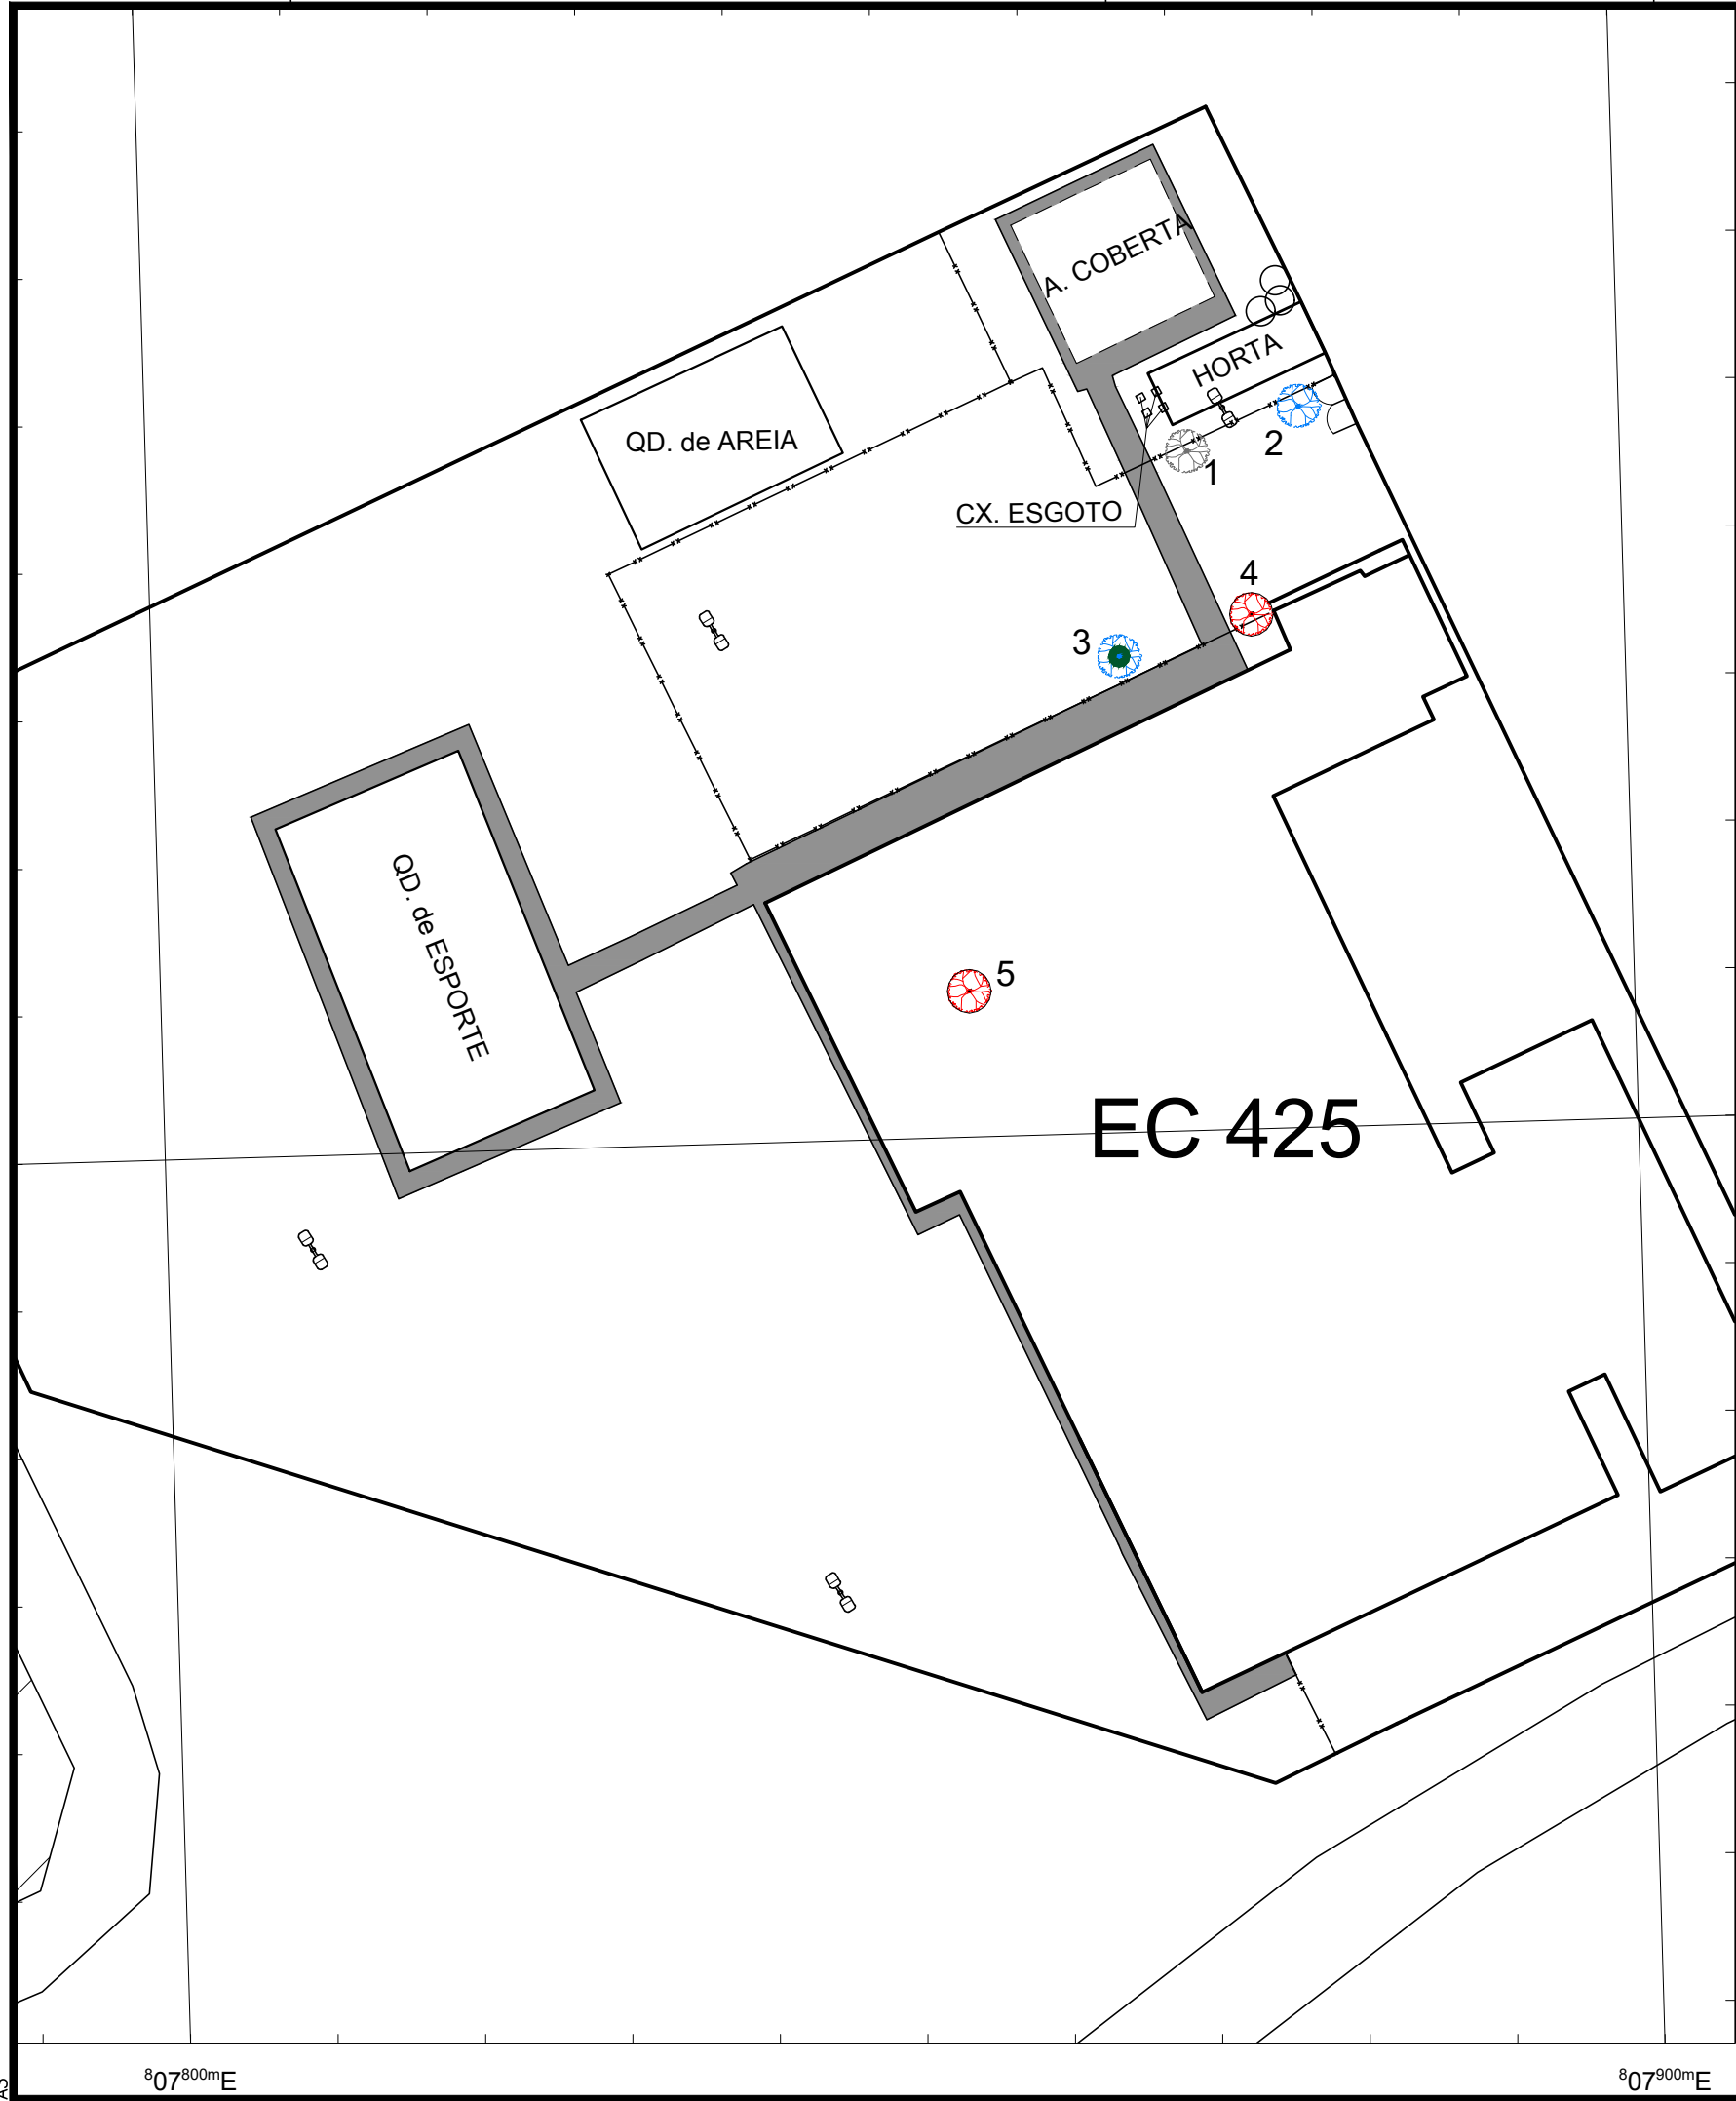


Nº	NOME COMUM	NOME CIENTIFICO	ALTURA
1	ASSA-PEIXE	Vernonia ferruginea	2,00
2	IPÊ ROXO	Tabebuia impetiginosa	1,70
4	SABONETEIRA	Sapindus saponaria	1,00
3	JENIPAPEIRO	Genipa americana	13,00
5	SABONETEIRA	Sapindus saponaria	12,00

A COORDENADA DO NÚMERO 3 DO INDIVÍDUO ARBÓREO, ESTÁ DE ACORDO COM O LEVANTAMENTO TOPOGRÁFICO EXECUTADA PELA TOPOGRAFIA DA NOVACAP.

LEGENDA

-  ÁRVORES NATIVA
-  ÁRVORES NATIVA / FRUTÍFERA
-  ÁRVORES EXÓTICA / FRUTÍFERA
-  ÁRVORES EXÓTICA
-  ÁRVORES DIVERSA
-  PALMEIRAS
-  ARBUSTO

 NOVACAP Companhia Urbanizadora da Nova Capital do Brasil

PRANCHA 01

FOLHA 1/1

DATA: 26/12/2019

R A — XXII
SAMAMBAIA

SIG: Tec. Claudimar
Arq. Cordeiro

COORDENAÇÃO : Arq. Cordeiro

CONFERE:

VISTO: DPJ: Raimundo Oliveira Silva

APROVO: DIRETOR URBANIZAÇÃO

Escala: 1:500


DATA DO CADASTRO: 19/12/2019

OBS: PLANTA ELABORADA DE ACORDO COM LEVANTAMENTO FEITO PELA SEÇÃO DE CADASTRO FITOGEOGRÁFICO/DIPROP/DPJ – COM COORDENAÇÃO DA DIAVE/DPJ


CADASTRO FITOGEOGRÁFICO

ESCOLA CLASSE 425

QUADRA QS 425 ÁREA ESPECIAL 02

 NORTE

NOVACAP - Companhia Urbanizadora da Nova Capital do Brasil

 Departamento de Parques e Jardins - DU