
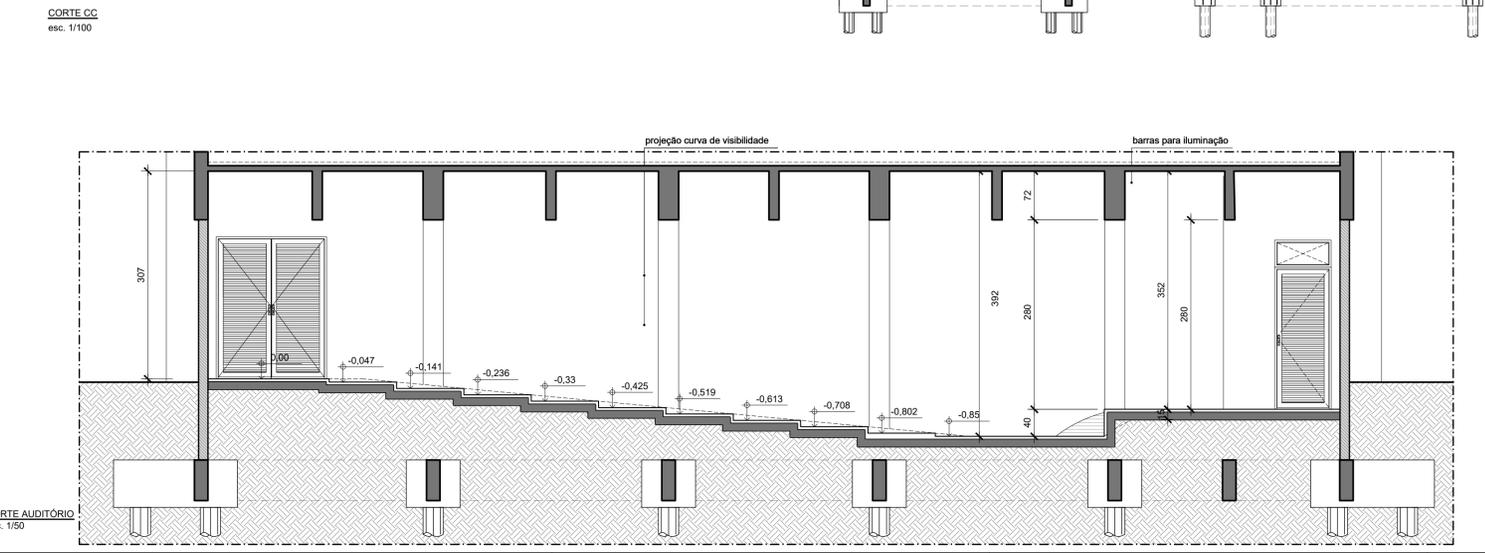
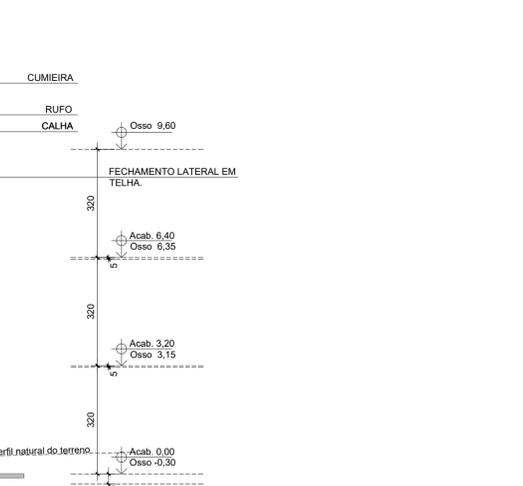
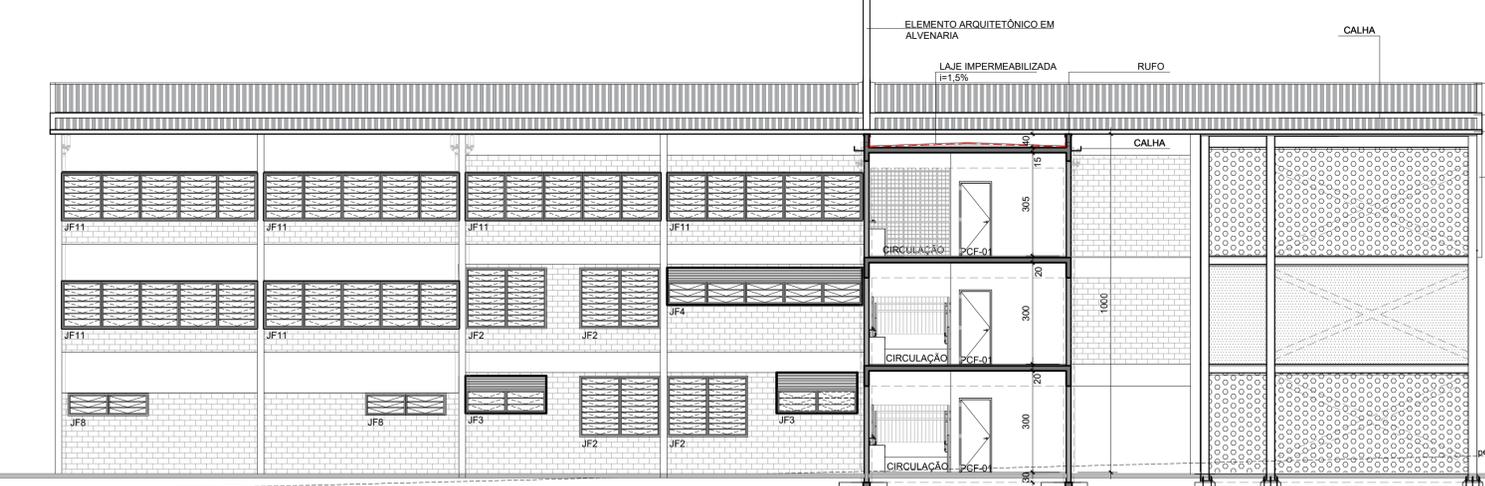
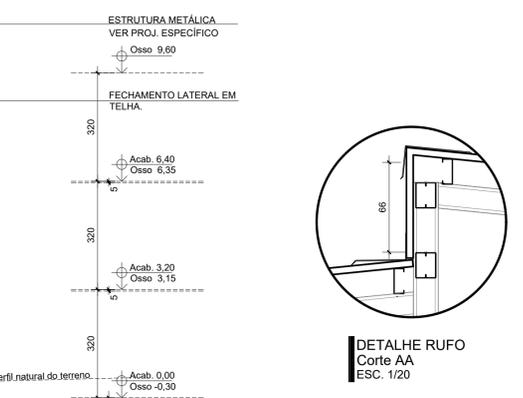


QUADRO DE PORTAS			
CÓDIGO	LARGURA	ALTURA	DESCRIÇÃO
PV-01	0,80 m	2,50 m	PORTA DE ABRIR EM FERRO COM VENEZIANA E BANDEIRA SUPERIOR EM VIDRO LISO INCOLOR.
PV-02	1,60 m	2,50 m	PORTA DUPLA DE ABRIR EM FERRO COM VENEZIANA E BANDEIRA SUPERIOR EM VIDRO LISO INCOLOR.
PV-03	1,60 m	2,10 m	PORTA DUPLA DE ABRIR EM FERRO COM VENEZIANA.
PV-04	0,80 m	2,10 m	PORTA DE ABRIR EM FERRO COM VENEZIANA.
PC-01	0,80 m	2,50 m	PORTA DE ABRIR EM CHAPA DE FERRO E BANDEIRA SUPERIOR EM VIDRO LISO INCOLOR.
PB-01	0,60 m	1,60 m	PORTA DE ABRIR PARA BOX EM COMPENSADO, COM ENCAEBAMENTO EM IPÊ 30x3mm, REVESTIDO COM LAMINADO MELAMINICO FOSCO TEXTURIZADO.
PB-02	0,80 m	1,60 m	PORTA DE ABRIR PARA BOX EM COMPENSADO, COM ENCAEBAMENTO EM IPÊ 30x3mm, REVESTIDO COM LAMINADO MELAMINICO FOSCO TEXTURIZADO.
PB-03	0,60 m	1,30 m	PORTA DE ABRIR PARA BOX EM COMPENSADO, COM ENCAEBAMENTO EM IPÊ 30x3mm, REVESTIDO COM LAMINADO MELAMINICO FOSCO TEXTURIZADO.
PM-01	0,80 m	2,10 m	PORTA DE ABRIR EM MADEIRA.
PM-02	0,70 m	2,10 m	PORTA DE ABRIR EM MADEIRA.
PCF-01	0,90 m	2,10 m	PORTA CORTA FOGO - RESISTENTE AO FOGO POR, NO MIN IMO, 30 MIN.

QUADRO DE ESQUADRIAS DE VIDRO			
CÓDIGO	LARGURA	ALTURA	DESCRIÇÃO
EQ-01	6,76 m	2,45 m	04 DIVISÓRIAS (N3) PAINEL MSO/VIDRO/PAINEL MSO - E=35mm - PERFS SIMPLES EM AÇO GALVANIZADO PINTADO E 02 DIVISÓRIAS CEGAS (N1) PAINEL MSO/PORTA/PAINEL MSO (BONUCA) - E=35mm - PERFS SIMPLES EM AÇO GALVANIZADO PINTADO.
EQ-02	5,94 m	2,45 m	DIVISÓRIA CEGA (N1) PAINEL MSO/PAINEL MSO - E=35mm - PERFS SIMPLES EM AÇO GALVANIZADO PINTADO.
EQ-03	2,70 m	0,40 m	JANELA DE CORRER EM VIDRO FIXADA EM ESTRUTURA METÁLICA - 4 FOLHAS.
EQ-04	1,80 m	1,20 m	JANELA DE CORRER EM VIDRO FIXADA EM ESTRUTURA METÁLICA - 4 FOLHAS.

QUADRO DE JANELAS			
CÓDIGO	LARGURA	ALTURA	DESCRIÇÃO
JF-01	5,79 m	1,80 m	JANELA DE BASCULAR EM FERRO, COM VIDRO LISO INCOLOR - E=4mm.
JF-02	2,40 m	1,80 m	JANELA DE BASCULAR EM FERRO, COM VIDRO LISO INCOLOR - E=4mm.
JF-03	2,40 m	1,10 m	JANELA DE BASCULAR EM FERRO, COM VIDRO LISO INCOLOR COM VENEZIANA - E=4mm.
JF-04	5,79 m	1,10 m	JANELA DE BASCULAR EM FERRO, COM VIDRO LISO INCOLOR COM VENEZIANA - E=4mm.
JF-05	3,00 m	0,70 m	JANELA DE BASCULAR EM FERRO, COM VIDRO LISO INCOLOR - E=4mm.
JF-06	1,50 m	1,50 m	JANELA DE ABRIR EM FERRO, 01 FOLHA FIXA E 01 FOLHA MÓVEL, COM VIDRO LISO INCOLOR - E=4mm.
JF-07	1,50 m	1,50 m	JANELA DE ABRIR EM FERRO, 01 FOLHA FIXA E 01 FOLHA MÓVEL, COM VIDRO LISO INCOLOR - E=4mm.
JF-08	2,19 m	0,40 m	JANELA DE BASCULAR EM FERRO, COM VIDRO LISO INCOLOR - E=4mm.
JF-09	5,74 m	1,80 m	JANELA DE BASCULAR EM FERRO, COM VIDRO LISO INCOLOR - E=4mm.
JF-10	1,90 m	1,10 m	JANELA EM CHAPA LISA, MAXIM-AR, COM TELA MOSQUITEIRA.
JF-11	5,79 m	1,40 m	JANELA DE BASCULAR EM FERRO, COM VIDRO LISO INCOLOR - E=4mm.
VE-01	1,00 m	0,80 m	JANELA DE BASCULAR, JUNTO AO TETO, DE AÇO E=3mm.
VE-02	1,00 m	0,80 m	VENEZIANA EM AÇO, JUNTO AO PISO, ENTRADA DE AR PURO.

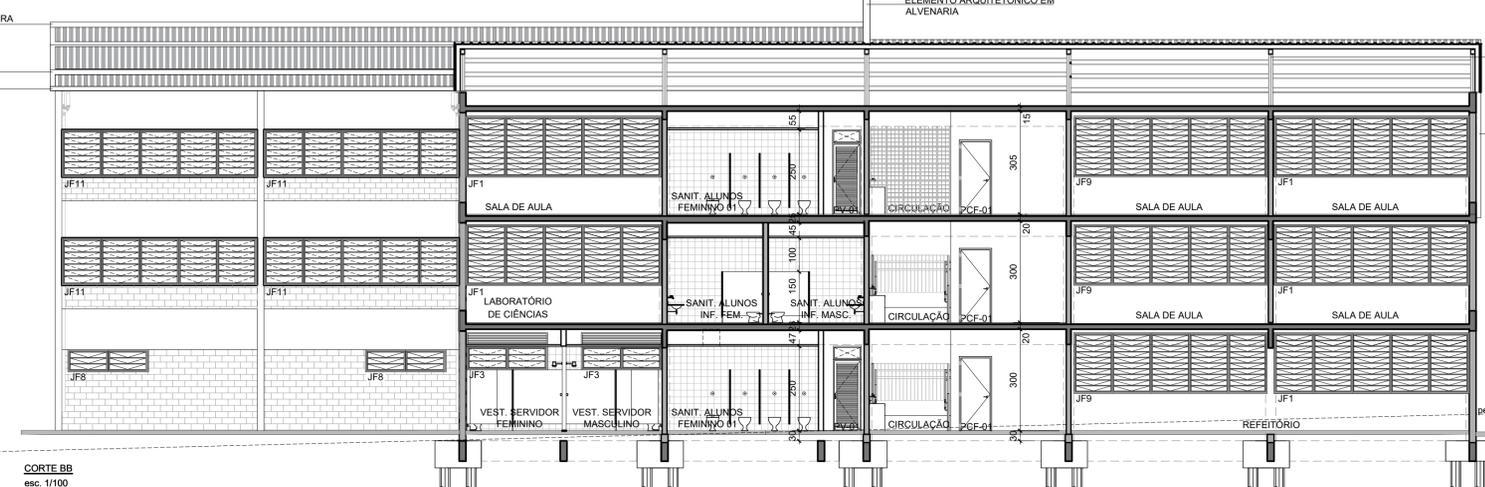

QUADRO DE ESPECIFICAÇÕES DE MATERIAIS	
CÓDIGO	DESCRIÇÃO
T-001	LAJE DE CONCRETO PRÉ-FABRICADO COM MASSAMENTO PARA PINTURA EM PVA BRANCO NEVE
T-002	TELHA METÁLICA APARENTE
T-003	LAJE DE CONCRETO JATEADA COM CELULOSE, COM CORANTE COR PRETA
T-004	FORRO DE GESSO EM PLACA 60x60cm ATRITANDAO A LAJE
R-001	BLOCO DE CONCRETO EMASSADO (MASSA ÚNICA E=10cm), COM TINTA ACRILICA COR BRANCO FOSCO
R-002	REVESTIMENTO EM CERÂMICA ESMALTADA COMERCIAL, PEI MENOR OU IGUAL A 3, FORMATO 20cm X 20cm, COR BRANCO - APLICADO SOBRE EMBOÇO e=20mm - COM FAIXA DECORATIVA EM REVESTIMENTO CERÂMICO ESMALTADO COMERCIAL, FORMATO 10cm X 10cm, NAS CORES AZUL, MARFIM, VINHO E AMARELO.
R-003	REVESTIMENTO EM CERÂMICA ESMALTADA COMERCIAL, PEI MENOR OU IGUAL A 3, FORMATO 20cm X 20cm, COR BRANCO - APLICADO SOBRE EMBOÇO e=20mm
R-004	PINTURA EM TINTA ACRILICA PREMIUM COR CINZA SEM EMASSAMENTO
R-005	ELEMENTO VAZADO DE CONCRETO (COBOÇO), QUADRICULADO, 16 FUROS - DIMENSÕES IGUAIS A 50x50x7cm, ASSENTADO COM ARGAMASSA TRAÇO 1:3 (CIMENTO E AREIA) COM INSERÇÃO DE DUAS BARRAS DE AÇO DE 5MM A CADA DUAS FIADAS
R-006	BLOCO DE CONCRETO COM PREENCHIMENTO EM AREIA E REVESTIMENTO EM ARGAMASSA PARA PINTURA ACRILICA
R-007	BLOCO DE CONCRETO EMASSADO COM PINTURA ACRILICA COR VERMELHA COM PAINEL DECORATIVO EM CERÂMICA (10x10cm)
R-008	REVESTIMENTO EM CHAPA DE AÇO GALVANIZADO PERFORADA COM FURO DO TIPO QUADRADO DE 10 MM - EC 15,00MM AL-P 45%, ESPESURA DE 2MM, PINTURA EM ESMALTE SINTÉTICO NA COR AMARELA, APLICADA COM COMPRESSOR DA MARCA PERMETAL OU EQUIVALENTE, DETALHE NA PRANCHA 008
R-009	REVESTIMENTO EM CHAPA DE AÇO GALVANIZADO PERFORADA COM FURO DO TIPO REDONDO DE 9,5 MM - ENTRE CENTRO 14,00MM, AL-P 41%, E=2MM, PINTURA EM ESMALTE SINTÉTICO NA COR AZUL, APLICADA COM COMPRESSOR, DA MARCA PERMETAL OU EQUIVALENTE, DETALHE NA PRANCHA 008
P-001	PISO EM CERÂMICA ESMALTADA COMERCIAL, PEI MENOR OU IGUAL A 3, FORMATO 45cm X 45cm, COR BRANCO
P-002	PISO CIMENTADO
P-003	PISO EM CONCRETO POLIDO E SEMIPOLIDO (EM RAMPAS)
P-004	PISO EM CERÂMICA ESMALTADA COMERCIAL, PEI MENOR OU IGUAL A 3, FORMATO 45cm X 45cm, COR BEGE

REV.	MODIFICAÇÃO	DATA	DESENHISTA	RESPONSÁVEL
R04	---	---	---	---
R03	AJUSTES EM ESPECIFICAÇÕES - SOLICITAÇÕES SEORÇA	11/12/2019	YASMINE	ALESSANDRA
R02	AJUSTES EM ESPECIFICAÇÕES	21/10/2019	YASMINE	ALESSANDRA
R01	COMPATIBILIZAÇÃO COM ESTRUTURA	05/08/2019	RODRIGO	EDER
R00	EMISSÃO INICIAL	22/06/2019	YASMINE	YASMINE

SETOR: SAMAMBAIA - DF
 ENDEREÇO: SETOR SUL, QS 425 ÁREA ESPECIAL 02
 PROPRIETÁRIO: SECRETARIA DE ESTADO DE EDUCAÇÃO DO DISTRITO FEDERAL
 AUTORES DO PROJETO: YASMINE COUTO COLOMBO RRT/ART: 7345820
 RESP. TÉCNICO: RRT/ART:

PROPRIETÁRIO SECRETARIA DE ESTADO DE EDUCAÇÃO DO DISTRITO FEDERAL
 AUTORES DO PROJETO: YASMINE COUTO COLOMBO CAUICREA: A6619-45
 RESP. TÉCNICO: CAUICREA:

RA	OUTROS
TÍTULO DO PROJETO: PROJETO EXECUTIVO DE ARQUITETURA DESTINAÇÃO: USO COLETIVO - INSTITUCIONAL NOME DO PROJETO: RECONSTRUÇÃO DA ESCOLA CLASSE 425 DE SAMAMBAIA DESCRIÇÃO, CONTEÚDO: CORTES	
Nº DO PROJETO: PROJ-DE-026-18 DATA DE EMISSÃO: 22/08/2019 ESCALA: INDICADA NOME ELETRÔNICO DO ARQUIVO: PROJ-DE-026-18-ARQ-PE-006-CRT-GER-R03	
DIREITOS AUTORAIS RESERVADOS CONFORME LEI Nº. 9.166 DE 19/02/1978	

ARQ
006
REV.03