




ELEVAÇÃO 1  
esc.: 1/100

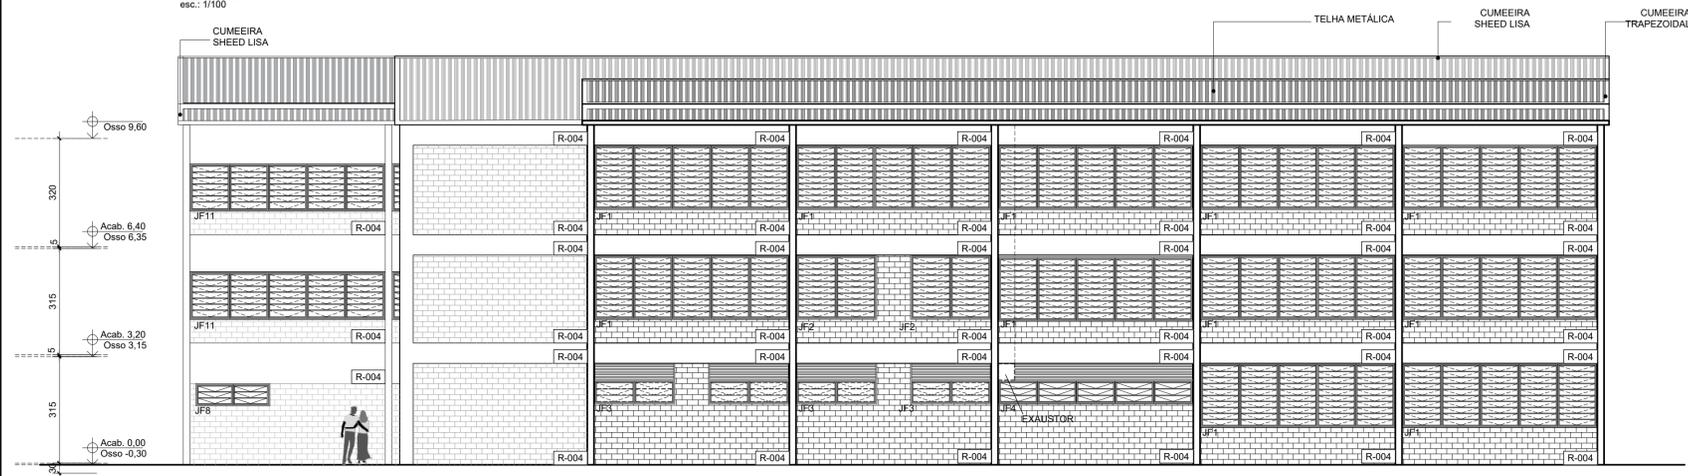


ELEVAÇÃO 3  
esc.: 1/100

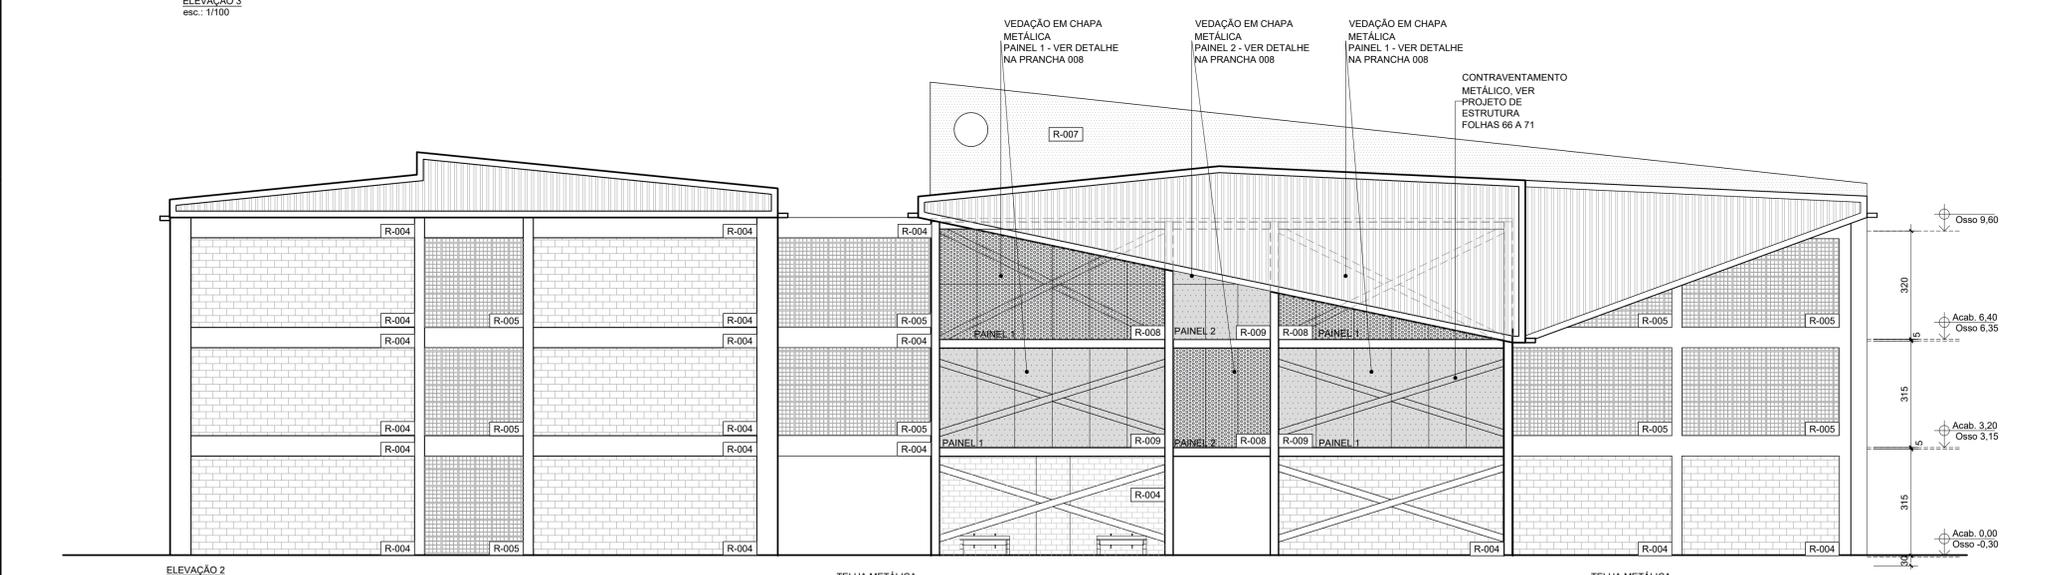

ELEVAÇÃO 2  
esc.: 1/100

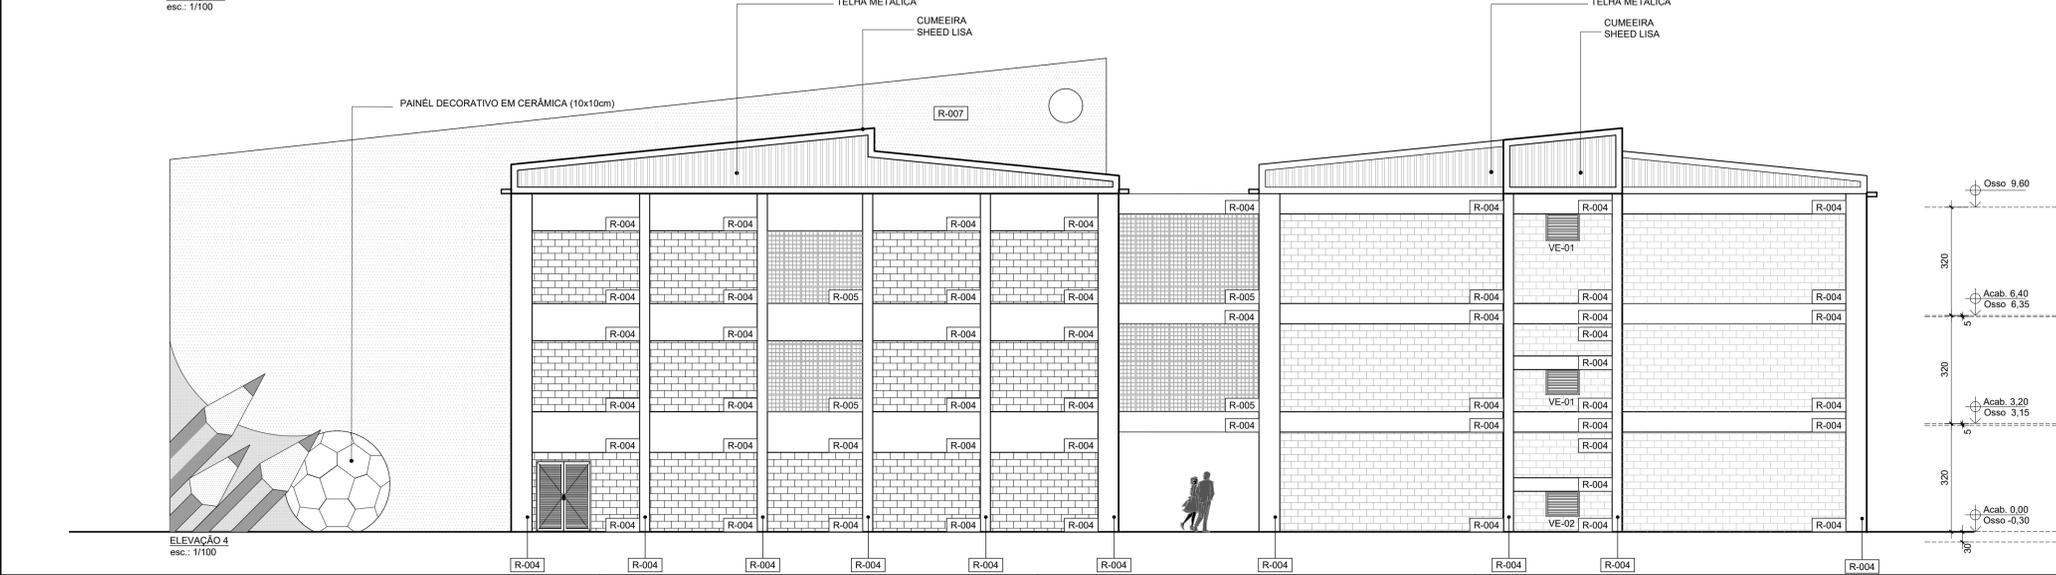

ELEVAÇÃO 4  
esc.: 1/100

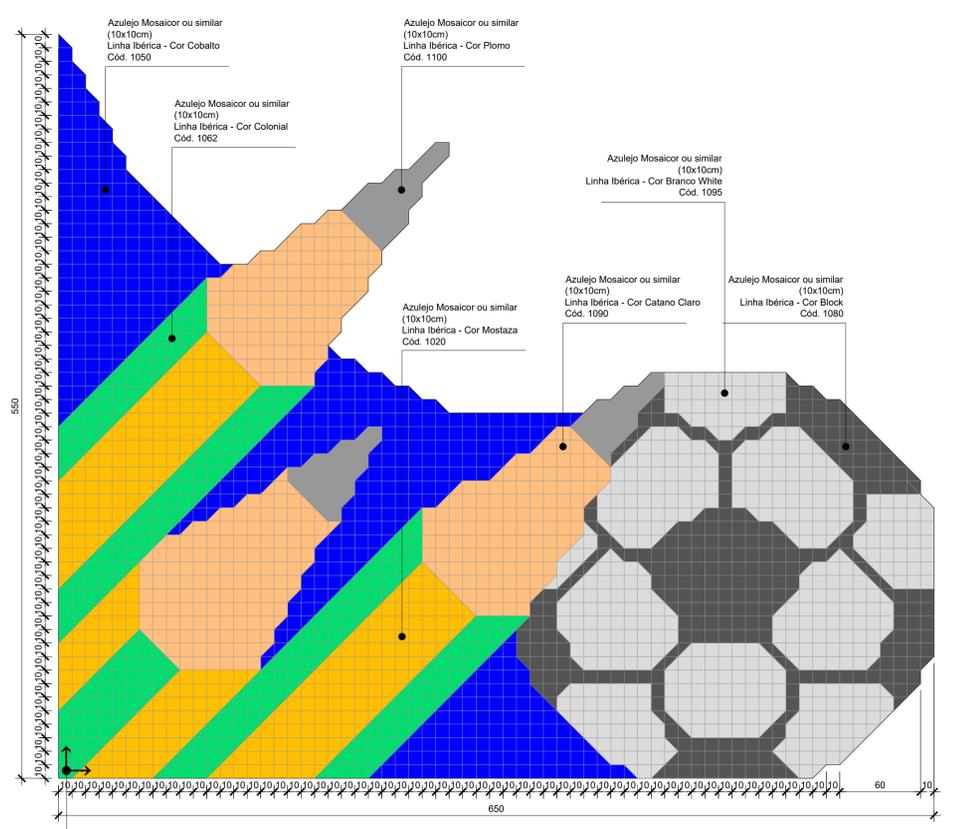

Sentido de assentamento dos azulejos

PAINEL DECORATIVO  
esc.: 1:25

R04	---	---	---
R03	AJUSTES EM ESPECIFICAÇÕES - SOLICITAÇÕES SEORÇA	11/12/2019	YASMINE ALESSANDRA
R02	AJUSTES EM ESPECIFICAÇÕES	21/10/2019	YASMINE ALESSANDRA
R01	COMPATIBILIZAÇÃO COM ESTRUTURA	05/08/2019	RODRIGO EDER
R00	EMISSÃO INICIAL	22/06/2019	YASMINE YASMINE
REV.	MODIFICAÇÃO	DATA	DESENHISTA RESPONSÁVEL

SETOR:	SAMAMBAIA - DF		
ENDEREÇO:	SETOR SUL, QS 425 ÁREA ESPECIAL 02		
PROPRIETÁRIO:	SECRETARIA DE ESTADO DE EDUCAÇÃO DO DISTRITO FEDERAL		
AUTORES DO PROJETO:	YASMINE COUTO COLOMBO	RRT/ART:	7345820
RESP. TÉCNICO:	RRT/ART:		

PROPRIETÁRIO	SECRETARIA DE ESTADO DE EDUCAÇÃO DO DISTRITO FEDERAL		
AUTORES DO PROJETO:	YASMINE COUTO COLOMBO	CAUICREA:	A6619-45
RESP. TÉCNICO:	CAUICREA:		

RA	OUTROS
RA	RA


**PROJETO EXECUTIVO DE ARQUITETURA**  
 DESTINAÇÃO: USO COLETIVO - INSTITUCIONAL  
 NOME DO PROJETO: RECONSTRUÇÃO DA ESCOLA CLASSE 425 DE SAMAMBAIA  
 DESCRIÇÃO, CONTEÚDO: ELEVACOES  
 Nº DO PROJETO: PROJ-DE-026-18  
 DATA DE EMISSÃO: 22/08/2019  
 ESCALA: INDICADA  
 NOME ELETRÔNICO DO ARQUIVO: PROJ-DE-026-18-ARQ-PE-007-ELE-GER-R03  
 SIGLA/NÚMERO/REVISÃO: **ARQ 007 REV.03**  
DIREITOS AUTORAIS RESERVADOS CONFORME LEI Nº. 9.166 DE 19/02/1978