

SANITÁRIO ALUNOS MASCULINO E FEMININO 01 - TÉRREO
esc. 1/25

CÓDIGO	DESCRIÇÃO
A-1	CABIDE SIMPLES - Linha IZY - Acab. CROMADO - Cod.2060 C37 - Fab. DECA OU EQUIVALENTE
A-2	DISPENSER PARA PAPEL HIGIÊNICO INTERFOLHADO - Linha MOO - Cod.30217890 - Fab. KIMBERLY CLARK OU EQUIVALENTE
A-3	DISPENSER PARA SABONETE LÍQUIDO - REFIL DE 800ml - Linha WHITE - Cod. 99.1002 - Fab. COLUMBUS OU EQUIVALENTE
A-4	DISPENSER PARA TOALHA DE PAPEL INTERFOLHADA - Linha LALEKLA - Cod.30180225 - Fab. KIMBERLY CLARK OU EQUIVALENTE

CÓDIGO	DESCRIÇÃO
B-1	ASSENTO DE BANHO ARTICULÁVEL - Linha CONFORTO - Cód. 23555 - Fab. DECA OU EQUIVALENTE
B-2	BARRA DE APOIO - Linha CONFORTO - AÇO INOX POLIDO - Dim. 40cm - Cod.2310 C.040 POL - Fab. DECA OU EQUIVALENTE
B-3	BARRA DE APOIO - Linha CONFORTO - AÇO INOX POLIDO - Dim. 70cm - Cod.2310 C.070 POL - Fab. DECA OU EQUIVALENTE
B-4	BARRA DE APOIO - Linha CONFORTO - AÇO INOX POLIDO - Dim. 80cm - Cod.2310 C.080 POL - Fab. DECA OU EQUIVALENTE
B-5	BARRA DE APOIO PARA LAVATÓRIO DE CENTRO - Linha CONFORTO - AÇO REVESTIDO PVC - Dim. 70cm x 50cm - Cod.2390 E-BR - Fab. DECA OU EQUIV.
B-6	BARRA DE APOIO LATERAL FIXA - Linha CONFORTO - AÇO INOX POLIDO - Dim. 80cm - Cod.2375 C.080 POL - Fab. DECA OU EQUIVALENTE
B-7	BARRA DE APOIO "L" DIREITA - Linha CONFORTO - AÇO REVESTIDO PVC - Dim. 70cm x 70cm - Cod.2340 E-BR - Fab. DECA OU EQUIVALENTE
B-8	BARRA DE APOIO "L" ESQUERDA - Linha CONFORTO - AÇO REVESTIDO PVC - Dim. 70cm x 70cm - Cod.2335 E-BR - Fab. DECA OU EQUIVALENTE
B-9	BARRA DE APOIO PARA LAVATÓRIO DE CANTO ESQUERDA - Linha CONFORTO - AÇO INOX ESCOVADO - Dim. 70cm x 50cm - Cod.2380 C-ESC - Fab. DECA OU EQUIV.
B-10	ACABAMENTO PARA VÁLVULA DE DESCARGA BENEFIT - Acab. CROMADO - Cod.00184906 - Fab. DCOOL OU EQUIVALENTE

CÓDIGO	DESCRIÇÃO
E-1	ESPELHO DE CRISTAL INCOLOR - ESPESSURA 6mm - LAPIDAÇÃO RETA - DIMENSÃO 90x60cm - COLADO SOBRE CHAPA DE MDF 10mm
LB-01	BEBEDOURO/LAVATÓRIO COLETIVO, EM AÇO INOXIDÁVEL, COM 55cm DE ALTURA
LB-02	BEBEDOURO/LAVATÓRIO COLETIVO, EM AÇO INOXIDÁVEL, COM 75cm DE ALTURA

CÓDIGO	DESCRIÇÃO
L-1	CUBA DE EMBUTIR OVAL - Cor BRANCO - Cod.159 - Fab. DECA OU EQUIVALENTE (BANHEIRO INFANTIL)
L-2	CUBA DE EMBUTIR OVAL - Cor BRANCO - Cod.137 - Fab. DECA OU EQUIVALENTE
L-3	LAVATÓRIO SEM COLUNA LINHA RAVENA - Cor BRANCO GELO - Cod.1915 - Fab. DECA OU EQUIVALENTE (PNE)
L-4	LAVATÓRIO COM COLUNA LINHA VOGUE PLUS - Cor BRANCO GELO - Cod.151-CS1 - Fab. DECA OU EQUIVALENTE
L-5	LAVATÓRIO DE CANTO - LAVATÓRIO SUSPENSO, MARCA DECA OU SIMILAR, LINHA IZY, REF. L 101, COR BRANCO(PNE)
L-6	TANQUE MÉDIO COM COLUNA - Cor BRANCO GELO - Cod. T002-CT25 - Fab. DECA OU EQUIVALENTE




CÓDIGO	DESCRIÇÃO
M1	ACABAMENTO PARA REGISTRO - Linha GD IZY - Cód. 4900 C37 - Fab. DECA OU EQUIVALENTE
M2	OUVEIRO COM TUBO DE PAREDE BALANCE 6 - Acab. CROMADO - Cod. 1956 C-CT - Fab. DECA OU EQUIVALENTE
M3	DUCHA HIGIÊNICA COM REGISTRO GATHLO - INSTALAÇÃO 45cm DO PISO ACABADO - Acab. CROMADO - LINHA ASPEN - Cod.184C35 ACT - Fab. DECA OU EQUIVALENTE
M4	DUCHA MANUAL MAX COD 4892 C FAB DECA OU EQUIVALENTE TÉCNICO - MANGUEIRA FLEXÍVEL CROMADA 12' 200CM FAB WOG - ACABAMENTO PI REGISTRO LINHA ASPEN - COD.4900 C35 GD - INST. A 110CM DO PISO ACABADO - FAB. DECA OU EQUIVALENTE
M5	SIFÃO PARA LAVATÓRIO 1.1/2" - Acab. CROMADO - Cod. 1680 C10.112 - Fab. DECA OU EQUIVALENTE
M6	SIFÃO FLEXÍVEL CORRUGADO - Acab. PLÁSTICO - Cod. 26916739 - Fabricante TIGRE OU EQUIVALENTE
M7	TORNEIRA MODELO 1161, LINHA MILANO COM ACABAMENTO C-50 CASTELO, DE PAREDE, LONGA, COM AREJADOR
M8	TORNEIRA MODELO 1861, LINHA CASTELO, DE PAREDE, ARTICULADA, COM AREJADOR ARTICULÁVEL COM GIRO DE 60°
M9	TORNEIRA MODELO 1130, LINHA PLANALTO, DE PAREDE, CURTA, COM ROSCA PARA MANEJUEIRA
M10	TORNEIRA DE PRESSÃO MODELO 1193, LINHA C-50 (CASTELO) DE MESA COM AREJADOR
M11	VÁLVULA DE DESCARGA HYDRA ECO 1 1/2" - Acab. CROMADO - Cod. 2565 C.112 - Fab. DECA OU EQUIVALENTE
M12	VÁLVULA DE DESCARGA AÇIONAMENTO ALAVANCA - PRESSMATIC BENEFIT 1 1/2" - Acab. CROMADO - Fab. DCOOL OU EQUIVALENTE

V-1	BACIA SANITÁRIA, DA DECA, LINHA VOGUE PLUS, CONFORTO-BRA, REF. P 51 17 OU SIMILAR DE MESMA QUALIDADE, COM VOLUME DE DESCARGA REDUZIDO (6 L), SIFONADA, COM ASSENTOS SANITÁRIOS, MARCA DECA, LINHA VOGUE PLUS, CONFORTO-BR, REFERÊNCIA AP 52 17, COR BRANCO, OU SIMILAR EM QUALIDADE E PREÇO
V-2	BACIA SANITÁRIA, DA DECA, LINHA VOGUE PLUS - Cor BRANCO GELO - Cod.P510 - Fab. DECA OU EQUIVALENTE + ASSENTO EM POLIÉSTER Cor BRANCO GELO - Cod AP50 - Fab. DECA OU EQUIVALENTE
V-3	BACIA SANITÁRIA INFANTIL, DA CELITE, REF.08254 OU EQUIVALENTE
V-4	MICTÓRIO COM SIFÃO INTEGRADO - Cor BRANCO GELO - Cod.M712 - Fab. DECA OU EQUIVALENTE + VÁLVULA DE MICTÓRIO HORIZONTAL - COM FECHAMENTO AUTOMÁTICO FAB. DECA LINHA DECAMATIC ECO




BC-1	BANCADA DE GRANITO, TIPO CINZA ANDORINHA, COM ACABAMENTO POLIDO, ESPESSURA DE 30mm - DIMENSÕES: 60x315cm
BC-2	BANCADA DE GRANITO, TIPO CINZA ANDORINHA, COM ACABAMENTO POLIDO, ESPESSURA DE 30mm - DIMENSÕES: 60x380cm
BC-3	BANCADA DE GRANITO, TIPO CINZA ANDORINHA, COM ACABAMENTO POLIDO, ESPESSURA DE 30mm - DIMENSÕES: 60x170cm
BC-4	BANCADA DE GRANITO, TIPO CINZA ANDORINHA, COM ACABAMENTO POLIDO, ESPESSURA DE 30mm - DIMENSÕES: 60x205cm
DV-1	DIVISÓRIA DE GRANITO, TIPO CINZA ANDORINHA, ESPESSURA DE 30mm, POLIDO, ALTURA DE 1,60m - INSTALADA A 20cm DO PISO
DV-2	DIVISÓRIA DE GRANITO, TIPO CINZA ANDORINHA, ESPESSURA DE 30mm, POLIDO, ALTURA DE 1,80m - INSTALADA SOB O PISO
DV-3	DIVISÓRIA DE GRANITO, TIPO CINZA ANDORINHA, ESPESSURA DE 30mm, POLIDO, ALTURA DE 1,10m - INSTALADA A 40cm DO PISO
DV-4	DIVISÓRIA DE GRANITO, TIPO CINZA ANDORINHA, ESPESSURA DE 30mm, POLIDO, ALTURA DE 1,50m - INSTALADA SOB O PISO
DV-5	DIVISÓRIA DE GRANITO, TIPO CINZA ANDORINHA, ESPESSURA DE 30mm, POLIDO, ALTURA DE 1,30m - INSTALADA A 20cm DO PISO
LB-01	LAVATÓRIO/BEBEDOURO COLETIVO, EM AÇO INOXIDÁVEL, COM 55cm DE ALTURA E DIMENSÕES IGUAIS A 200x45cm
LB-02	LAVATÓRIO/BEBEDOURO COLETIVO, EM AÇO INOXIDÁVEL, COM 75cm DE ALTURA E DIMENSÕES IGUAIS A 200x45cm

CÓDIGO	DESCRIÇÃO
T-001	LAJE DE CONCRETO PRÉ-FABRICADO COM MASSAMENTO PARA PINTURA EM PVA BRANCO NEVE
T-002	TELHA METÁLICA APARENTE
T-003	LAJE DE CONCRETO JATADA COM CELULOSE - COM CORANTE COR PRETA
T-004	FORRO DE GESSO EM PLACA 60x60cm ATRAVADO A LAJE
R-001	BLOCO DE CONCRETO EMMASSADO (MASSA ÚNICA E=10mm), COM TINTA ACRILICA COR BRANCO FOSCO
R-002	REVESTIMENTO EM CERÂMICA ESMALTADA COMERCIAL, PEI MENOR OU IGUAL A 3, FORMATO 20cm X 20cm, COR BRANCO - APLICADO SOBRE EMBOÇO e=20mm - COM FAIXA DECORATIVA EM REVESTIMENTO CERÂMICO ESMALTADO COMERCIAL, FORMATO 10cm X 10cm, NAS CORES AZUL, MARFIM, VINHO E AMARELO.
R-003	REVESTIMENTO EM CERÂMICA ESMALTADA COMERCIAL, PEI MENOR OU IGUAL A 3, FORMATO 20cm X 20cm, COR BRANCO - APLICADO SOBRE EMBOÇO e=20mm
R-004	PINTURA EM TINTA ACRILICA PREMIUM COR CINZA SEM EMMASSADO
R-005	ELEMENTO VAZADO DE CONCRETO (COBOGO), QUADRICULADO, 16 FUROS - DIMENSÕES IGUAIS A 50x50x7cm, ASSENTADO COM ARGAMASSA TRAÇO 1:3 (CIMENTO E AREIA) COM INSERÇÃO DE DUAS BARRAS DE AÇO DE 6MM A CADA DUAS FIADAS


R-006	BLOCO DE CONCRETO COM PREENCHIMENTO EM AREIA E REVESTIMENTO EM ARGAMASSA PARA PINTURA ACRILICA
R-007	BLOCO DE CONCRETO EMMASSADO COM PINTURA ACRILICA COR VERMELHA COM PAINEL DECORATIVO EM CERÂMICA (10x10cm)
R-008	REVESTIMENTO EM CHAPA DE AÇO GALVANIZADO PERFORADA COM FURO DO TIPO QUADRADO DE 10 MM - E= 14,00MM AL-P 40% - ESPESSURA DE 2MM - PINTURA EM ESMALTE SINTÉTICO NA COR AMARELA, APLICADA COM COMPRESSOR DA MARCA PERMATAL OU EQUIVALENTE, DETALHE NA PRANCHINA 008
R-009	REVESTIMENTO EM CHAPA DE AÇO GALVANIZADO PERFORADA COM FURO DO TIPO REDONDO DE 9,5 MM - ENTRE CENTRO 14,00MM, AL-P 41%, E=2MM - PINTURA EM ESMALTE SINTÉTICO NA COR AZUL, APLICADA COM COMPRESSOR, DA MARCA PERMATAL OU EQUIVALENTE, DETALHE NA PRANCHINA 008
P-001	PISO EM CERÂMICA ESMALTADA COMERCIAL, PEI MENOR OU IGUAL A 3, FORMATO 45cm x 45cm, COR BRANCO
P-002	PISO CIMENTADO
P-003	PISO EM CONCRETO POLIDO E SEMIPOLIDO (EM RAMPAS)
P-004	PISO EM CERÂMICA ESMALTADA COMERCIAL, PEI MENOR OU IGUAL A 3, FORMATO 45cm X 45cm, COR BEGE

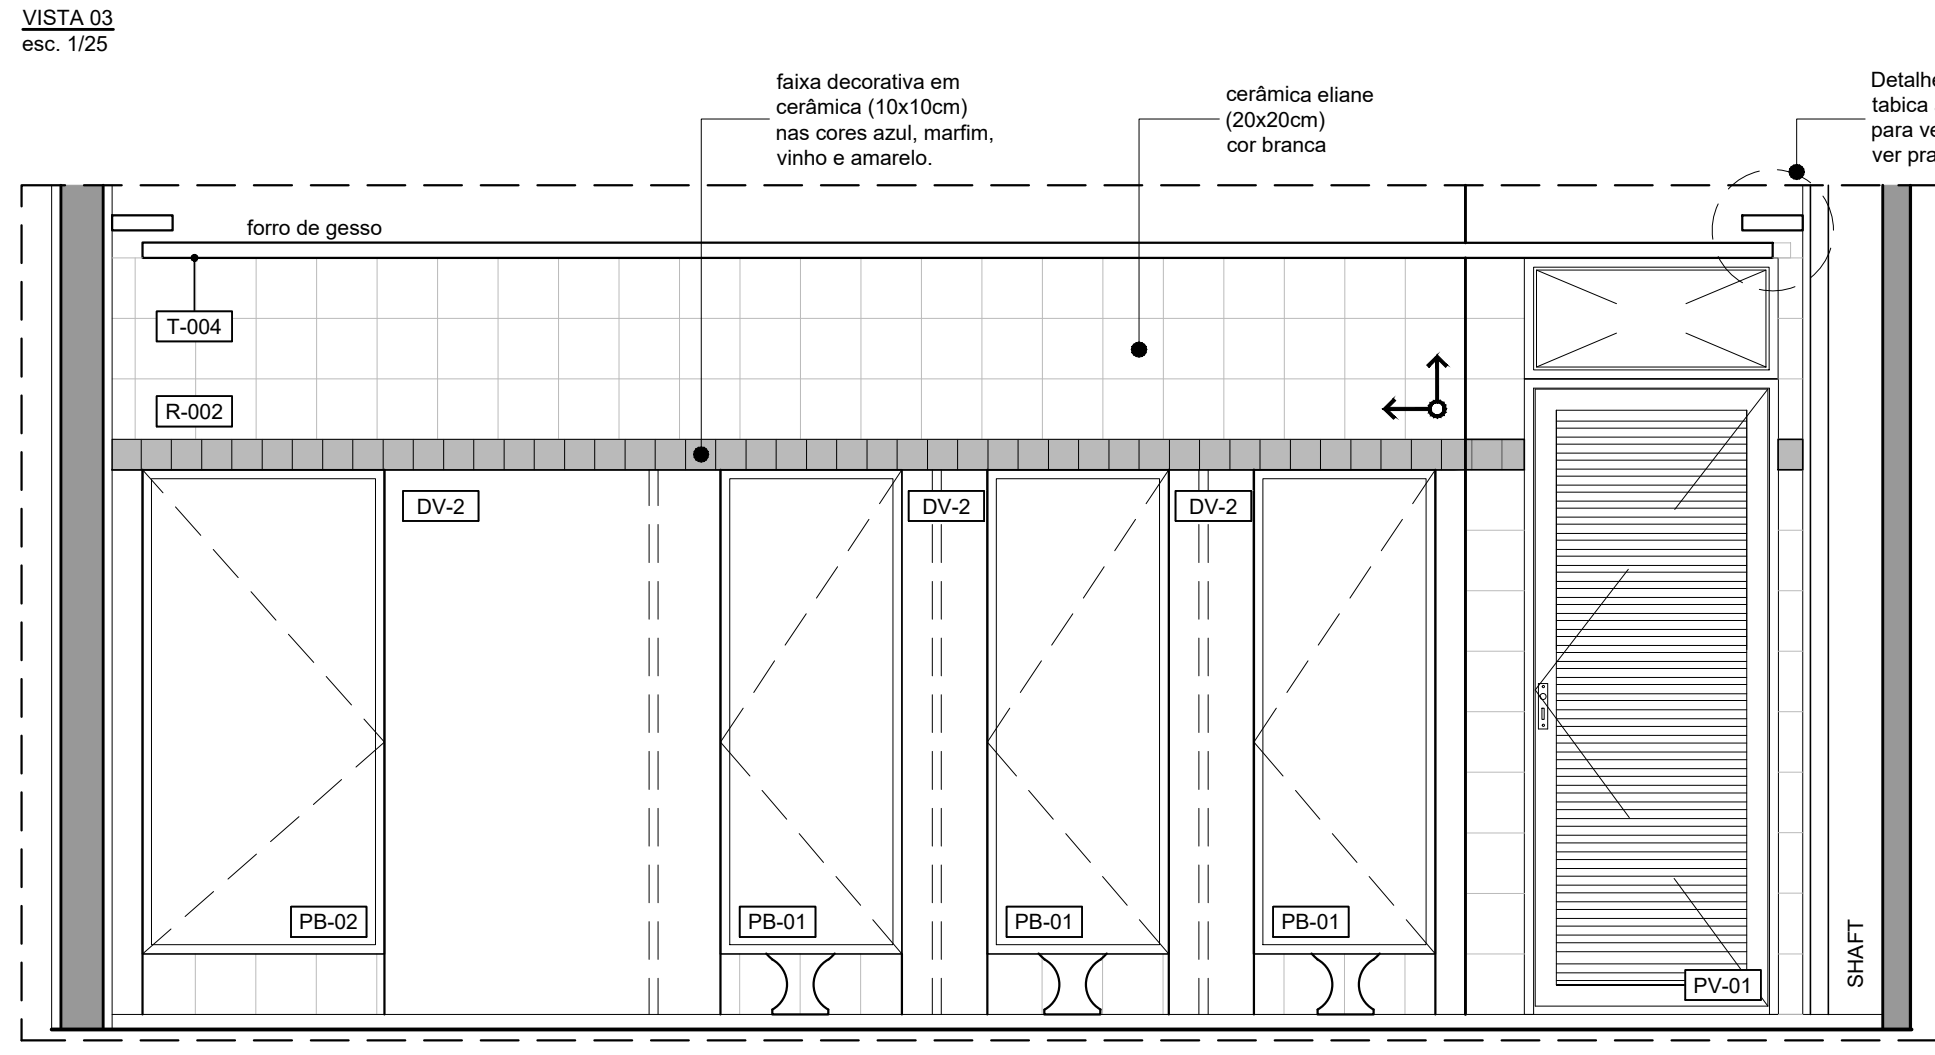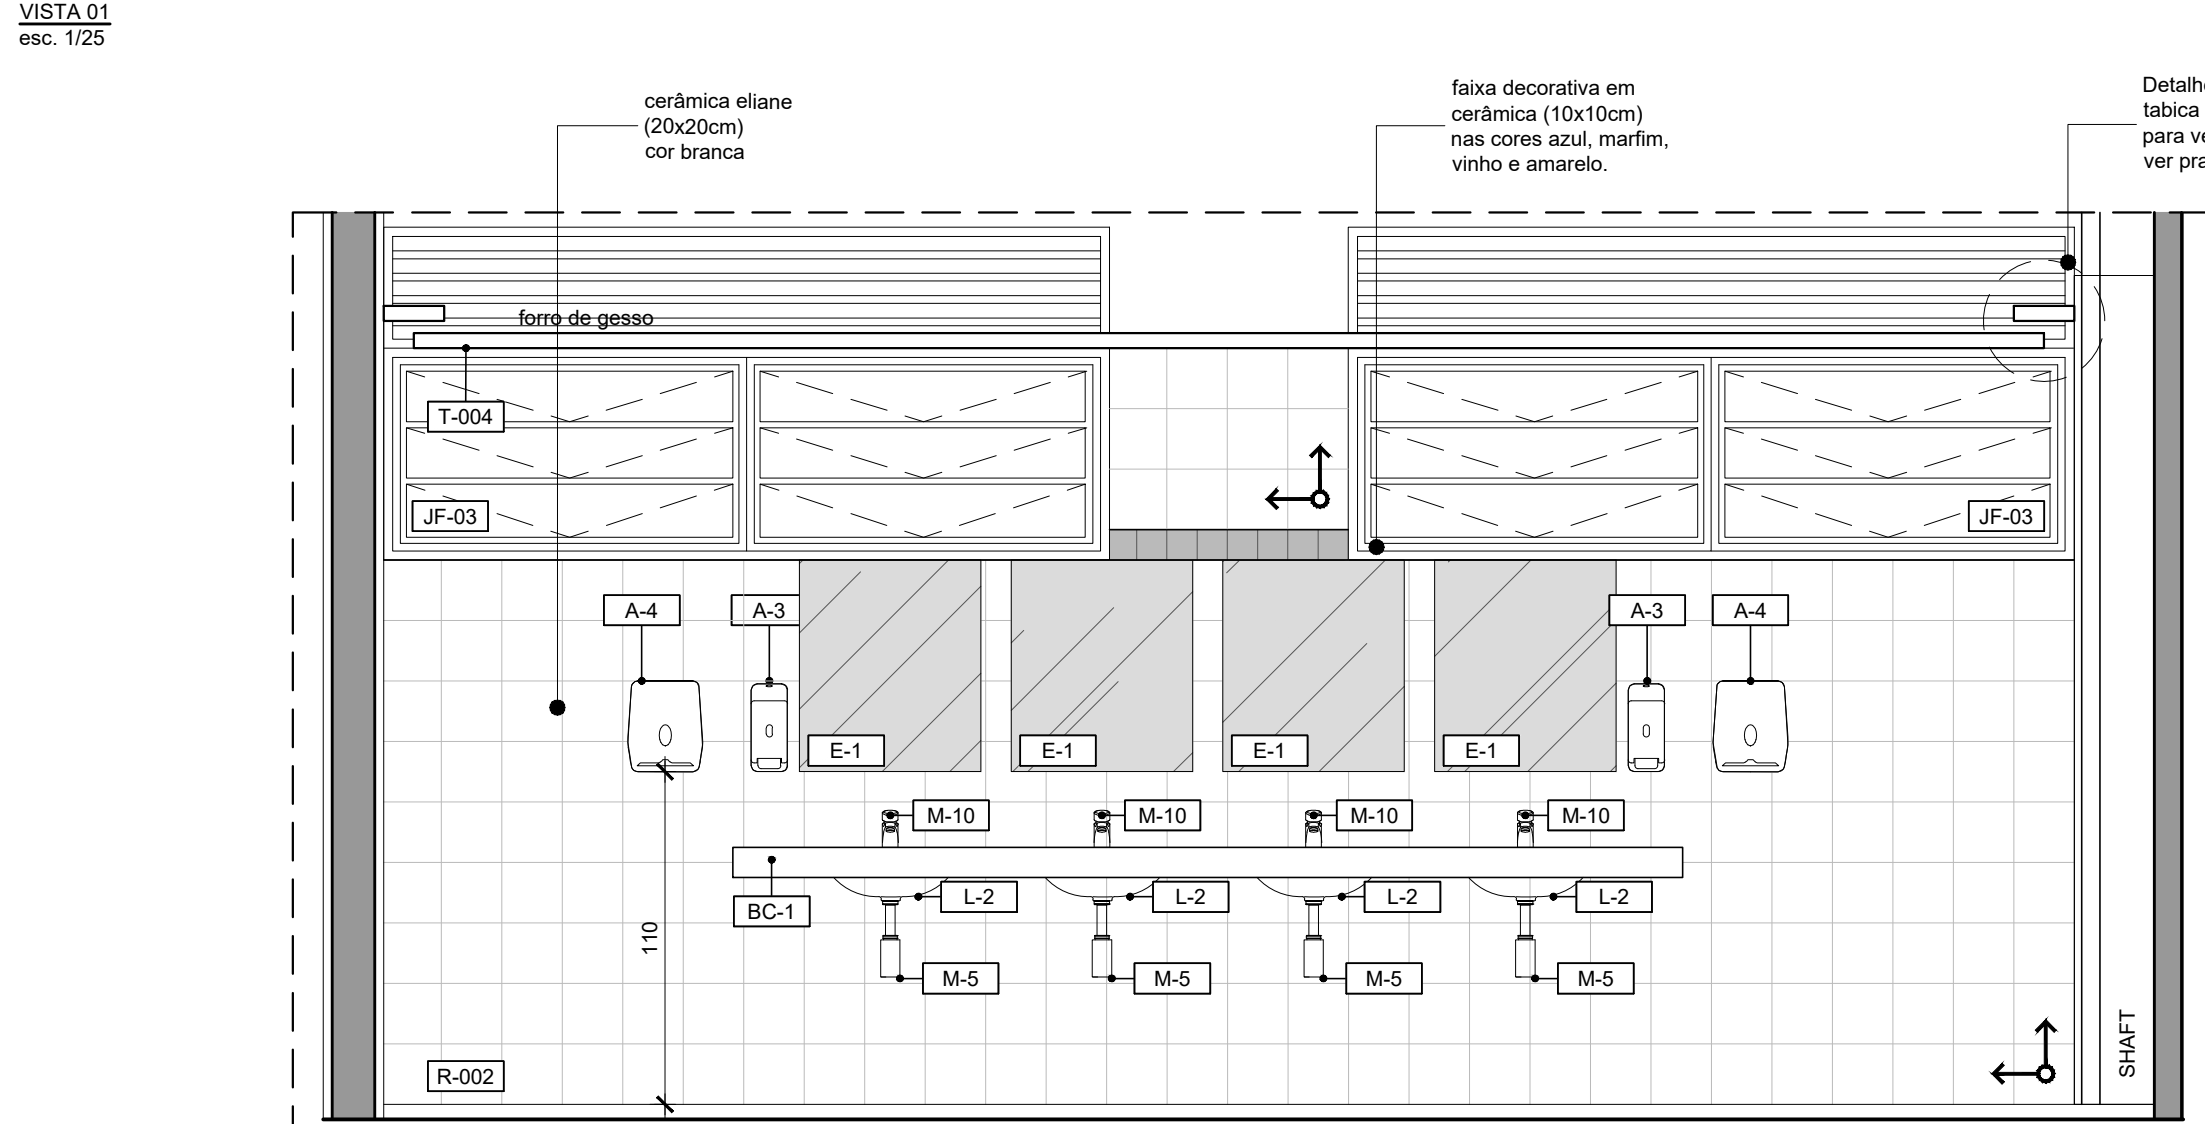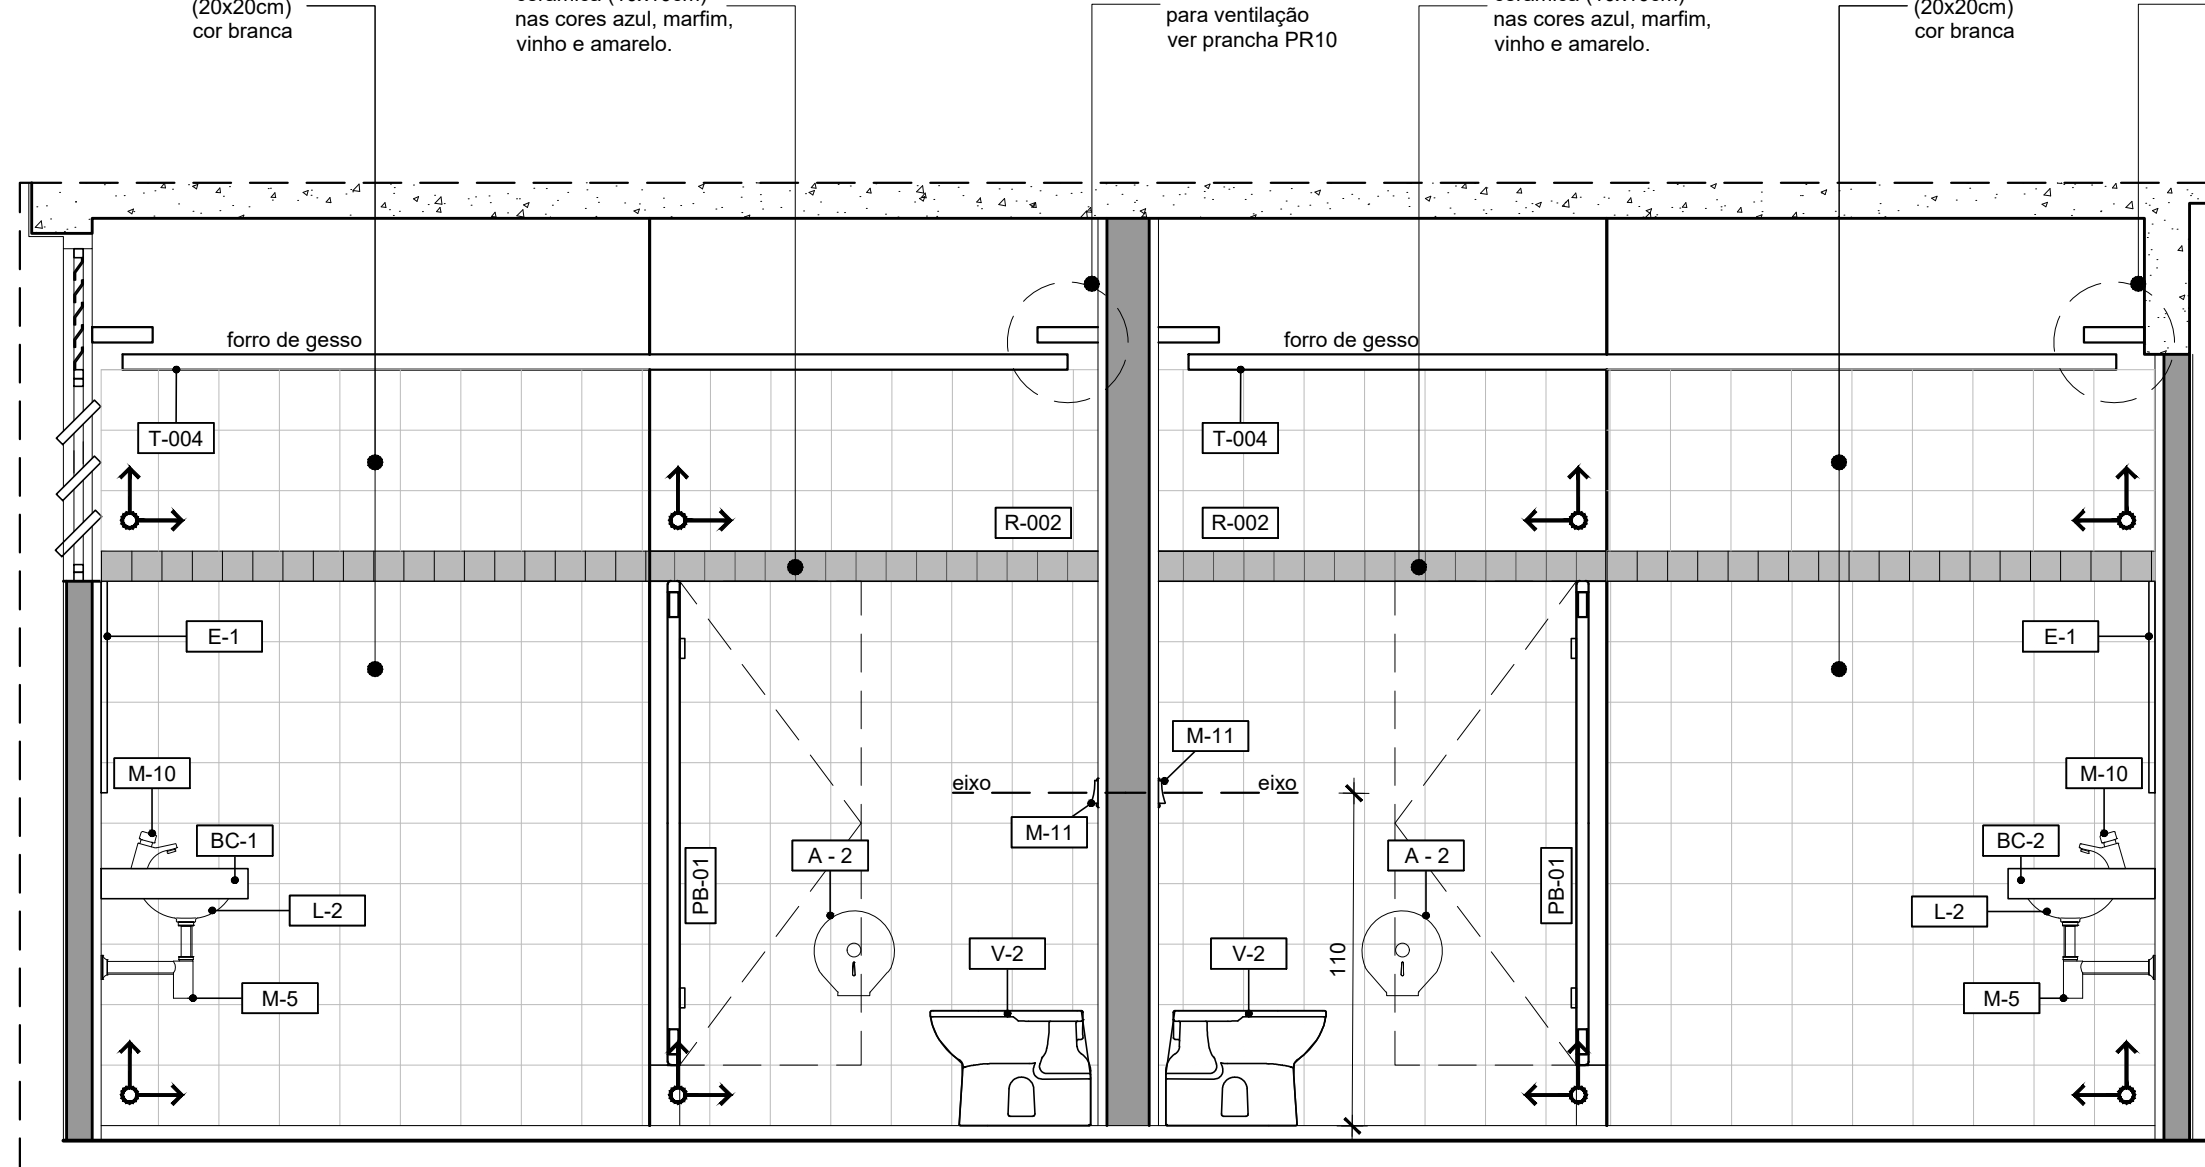

VISTA 05
esc. 1/25

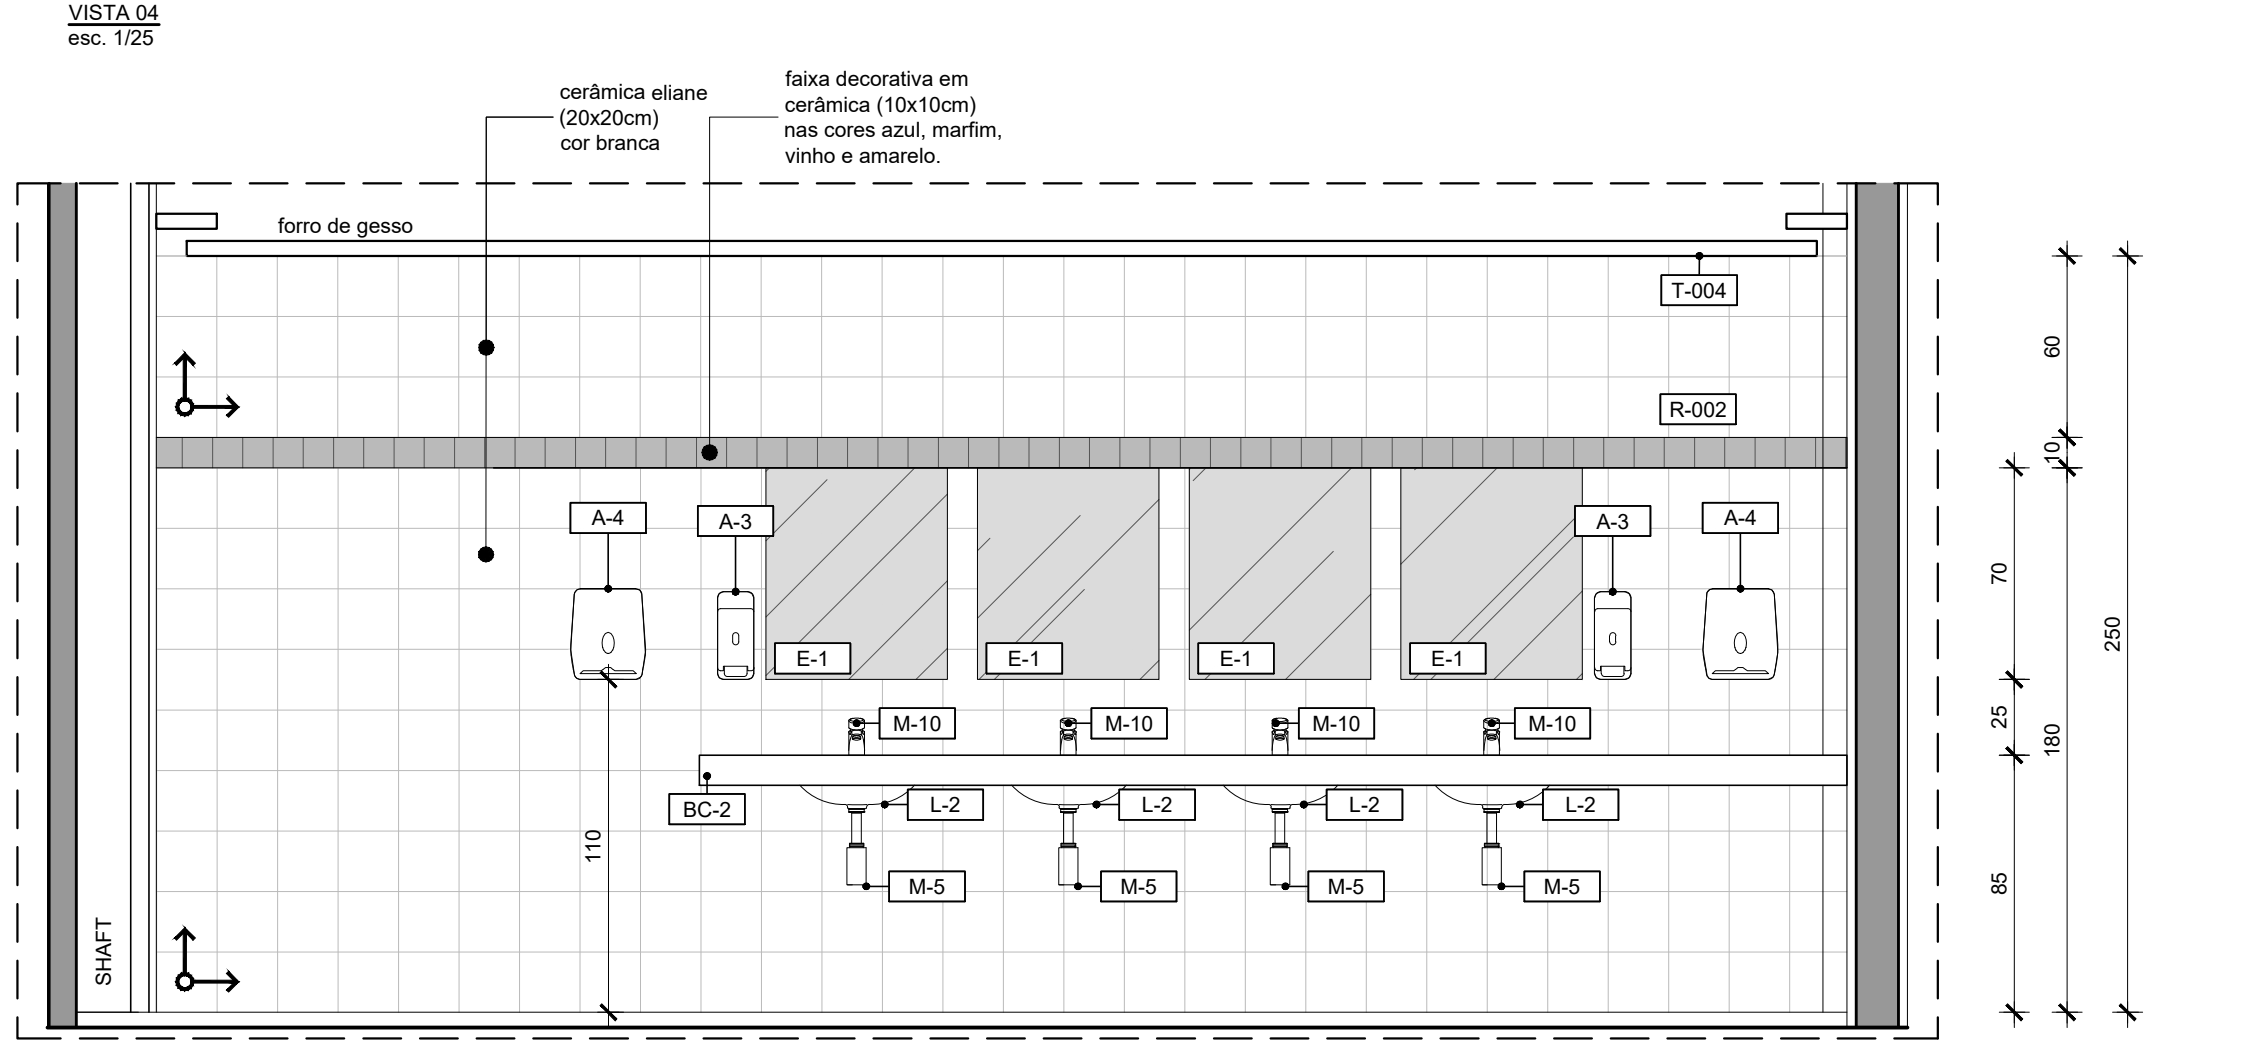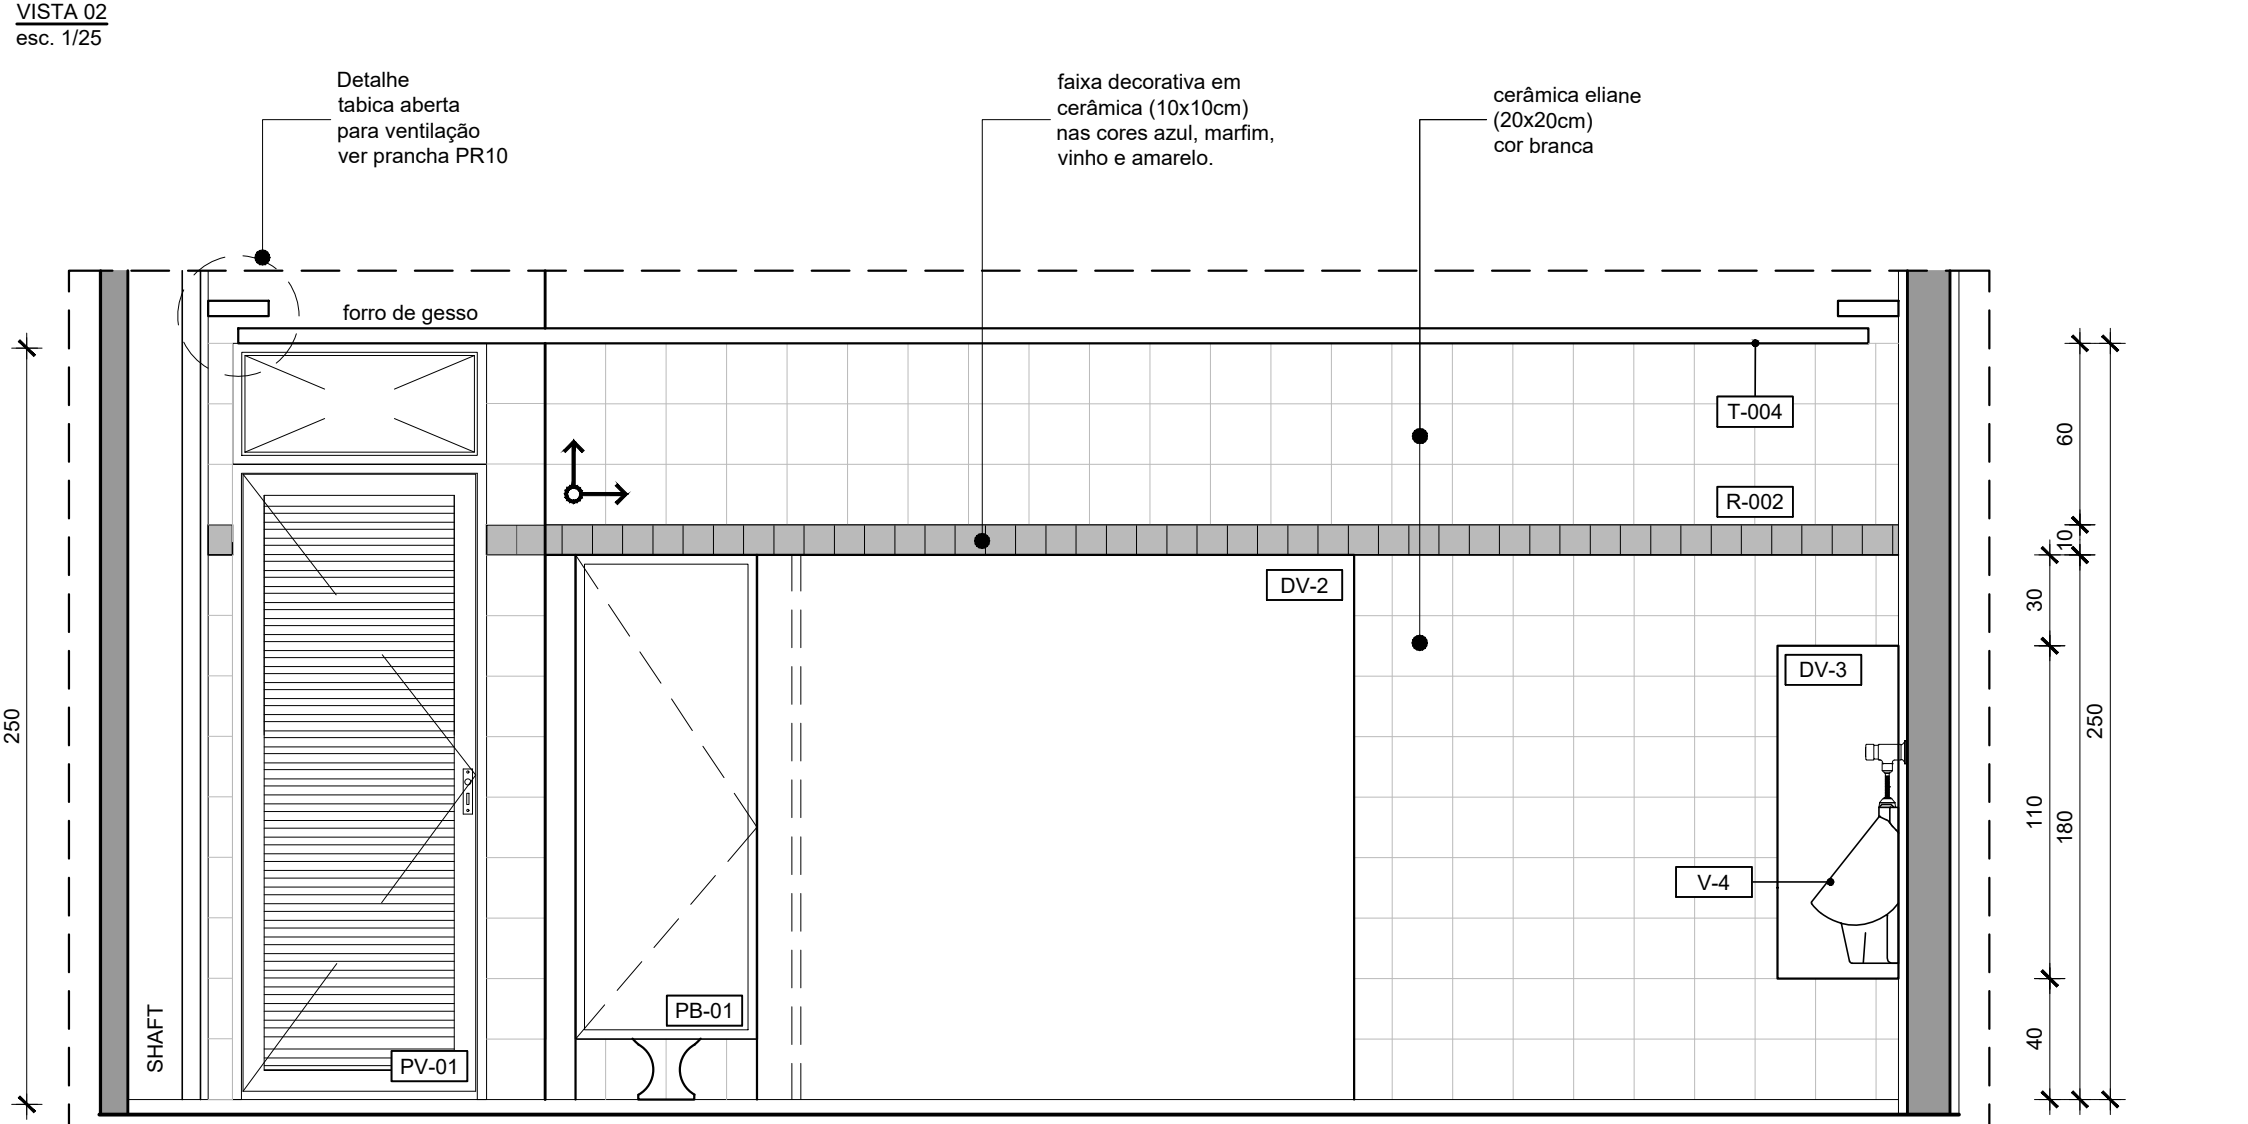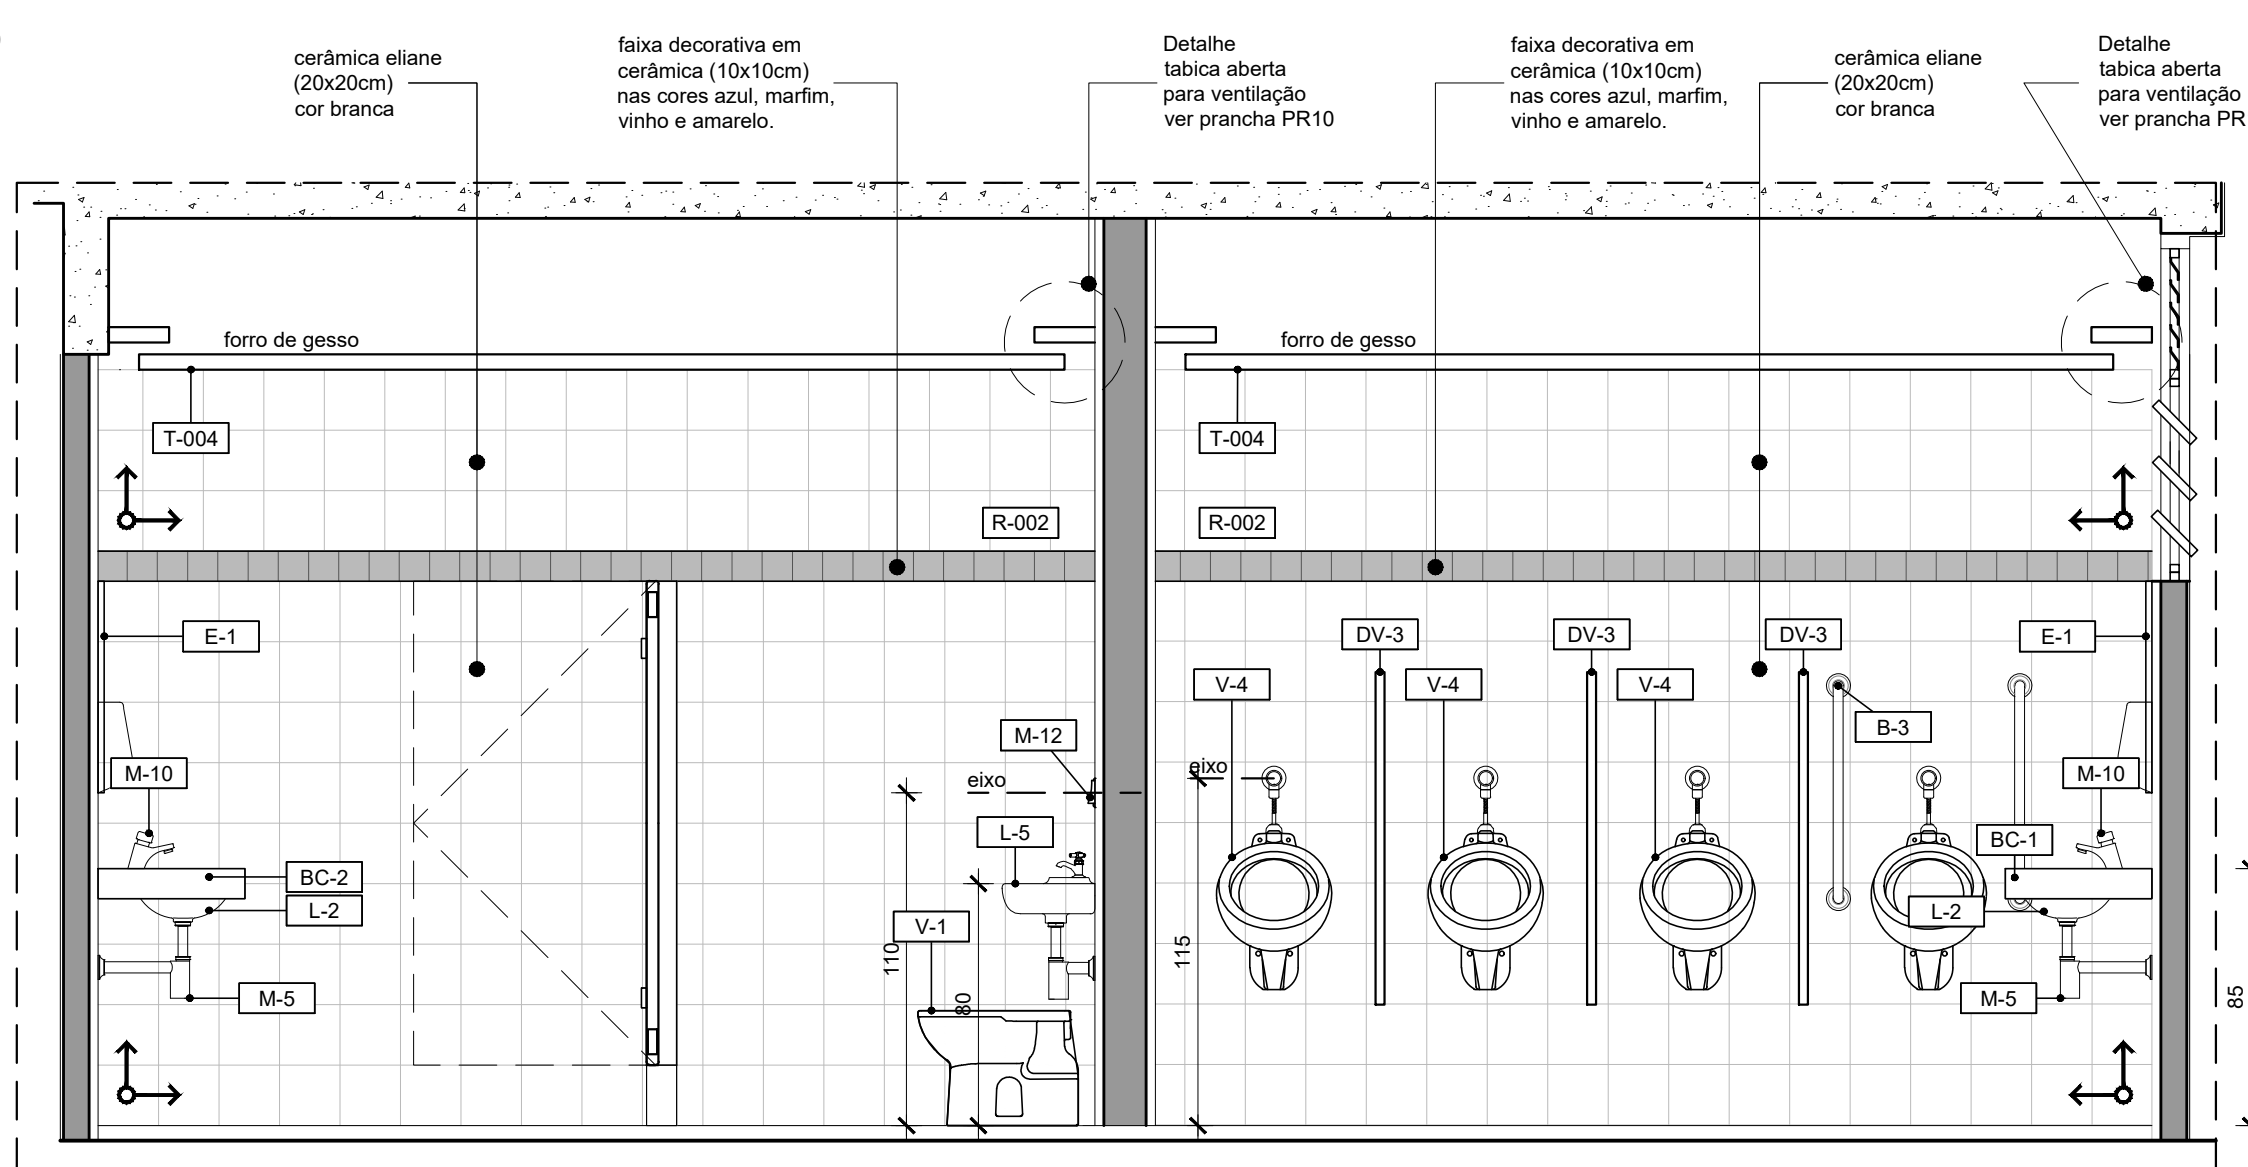

VISTA 06
esc. 1/25

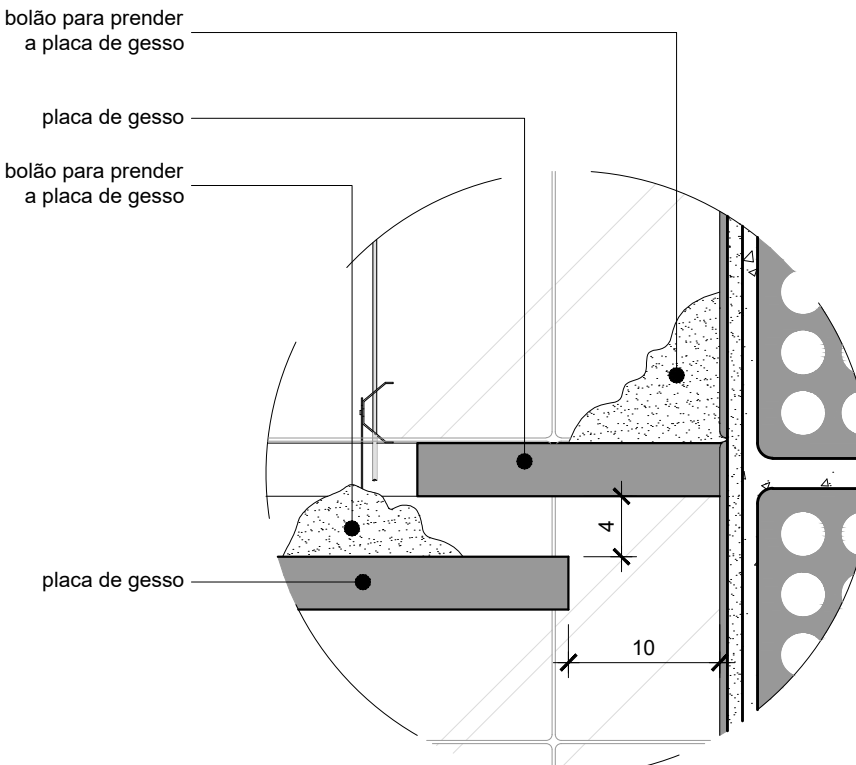

DETALHE 1 - TABICA ABERTA
esc. 1/5

CÓDIGO	LARGURA	ALTURA	DESCRIÇÃO
PV-01	0,80 m	2,50 m	PORTA DE ABIR EM FERRO COM VENEZIANA E BANDEIRA SUPERIOR EM VIDRO LISO INCOLOR
PV-02	1,60 m	2,50 m	PORTA DUPLA DE ABIR EM FERRO COM VENEZIANA E BANDEIRA SUPERIOR EM VIDRO LISO INCOLOR
PV-03	1,60 m	2,10 m	PORTA DE ABIR EM FERRO COM VENEZIANA
PV-04	0,80 m	2,10 m	PORTA DE ABIR EM FERRO COM VENEZIANA
PC-01	0,80 m	2,50 m	PORTA DE ABIR EM CHAPA DE FERRO E BANDEIRA SUPERIOR EM VIDRO LISO INCOLOR
PB-01	0,60 m	1,60 m	PORTA DE ABIR PARA BOX EM COMPENSADO, COM ENCAPECAMENTO EM IPÊ 30x3mm, REVESTIDO COM LAMINADO MELAMÍNICO FOSCO TEXTURIZADO
PB-02	0,80 m	1,60 m	PORTA DE ABIR PARA BOX EM COMPENSADO, COM ENCAPECAMENTO EM IPÊ 30x3mm, REVESTIDO COM LAMINADO MELAMÍNICO FOSCO TEXTURIZADO
PB-03	0,60 m	1,30 m	PORTA DE ABIR PARA BOX EM COMPENSADO, COM ENCAPECAMENTO EM IPÊ 30x3mm, REVESTIDO COM LAMINADO MELAMÍNICO FOSCO TEXTURIZADO
PM-01	0,80 m	2,10 m	PORTA DE ABIR EM MADEIRA
PM-02	0,70 m	2,10 m	PORTA DE ABIR EM MADEIRA
PCF-01	0,90 m	2,10 m	PORTA CORTA FOGO - RESISTENTE AO FOGO POR, NO MÍNIMO, 30 MIN.

CÓDIGO	LARGURA	ALTURA	DESCRIÇÃO
EQ-01	6,76 m	2,45 m	04 DIVISÓRIAS (N3) PAINEL MSO/VIDRO/PAINEL MSO - E=35mm - PERFIS SIMPLES EM AÇO GALVANIZADO PINTADO E 02 DIVISÓRIAS CEGAS (N1) PAINEL MSO/PORTA/PAINEL MSO (BONECA) - E=35mm - PERFIS SIMPLES EM AÇO GALVANIZADO PINTADO
EQ-02	5,94 m	2,45 m	DIVISÓRIA CEGA (N1) PAINEL MSO/PAINEL MSO - E=35mm - PERFIS SIMPLES EM AÇO GALVANIZADO PINTADO
EQ-03	2,70 m	0,40 m	JANELA DE CORRER EM VIDRO FIXADA EM ESTRUTURA METÁLICA - 4 FOLHAS
EQ-04	1,80 m	1,20 m	JANELA DE CORRER EM VIDRO FIXADA EM ESTRUTURA METÁLICA - 4 FOLHAS

CÓDIGO	LARGURA	ALTURA	DESCRIÇÃO
JF-01	5,79 m	1,80 m	JANELA DE BASCULAR EM FERRO, COM VIDRO LISO INCOLOR - E=4mm
JF-02	2,40 m	1,80 m	JANELA DE BASCULAR EM FERRO, COM VIDRO LISO INCOLOR - E=4mm
JF-03	2,40 m	1,10m	JANELA DE BASCULAR EM FERRO, COM VIDRO LISO INCOLOR COM VENEZIANA - E=4mm
JF-04	5,79 m	1,10m	JANELA DE BASCULAR EM FERRO, COM VIDRO LISO INCOLOR COM VENEZIANA - E=4mm
JF-05	3,00 m	0,70 m	JANELA DE BASCULAR EM FERRO, COM VIDRO LISO INCOLOR - E=4mm
JF-06	1,50 m	1,50 m	JANELA DE ABIR EM FERRO, 01 FOLHA FIXA E 01 FOLHA MÓVEL, COM VIDRO LISO INCOLOR - E=4mm
JF-07	1,50 m	1,50 m	JANELA DE ABIR EM FERRO, 01 FOLHA FIXA E 01 FOLHA MÓVEL, COM VIDRO LISO INCOLOR - E=4mm
JF-08	2,19 m	0,40 m	JANELA DE BASCULAR EM FERRO, COM VIDRO LISO INCOLOR - E=4mm
JF-09	5,74 m	1,80 m	JANELA DE BASCULAR EM FERRO, COM VIDRO LISO INCOLOR - E=4mm
JF-10	1,90 m	1,10 m	JANELA EM CHAPA LISA, MAXIMAR, COM TELA MOSQUITOIEIRA
JF-11	5,79 m	1,40 m	JANELA DE BASCULAR EM FERRO, COM VIDRO LISO INCOLOR - E=4mm
VE-01	1,00 m	0,80 m	JANELA DE BASCULAR, JUNTO AO TETO, DE AÇO E=3mm
VE-02	1,00 m	0,80 m	VENEZIANA EM AÇO, JUNTO AO PISO, ENTRADA DE AR PURO

R04	---	---	---
R03	AJUSTES EM ESPECIFICAÇÕES - SOLICITAÇÕES SEORÇA	11/12/2019	YASMINE ALESSANDRA
R02	AJUSTES EM ESPECIFICAÇÕES	21/10/2019	YASMINE ALESSANDRA
R01	COMPATIBILIZAÇÃO COM ESTRUTURA	05/08/2019	RODRIGO EDER
R00	EMISSÃO INICIAL	22/08/2019	YASMINE
REV	MODIFICAÇÃO	DATA	DESENHISTA RESPONSÁVEL

SETOR:	SAMAMBAIA - DF
ENDEREÇO:	SETOR SUL, QS 425 ÁREA ESPECIAL 02
PROPRIETÁRIO:	SECRETARIA DE ESTADO DE EDUCAÇÃO DO DISTRITO FEDERAL
AUTORES DO PROJETO:	YASMINE COUTO COLOMBO RRT/ART: 7345820
RESP. TÉCNICO:	RRT/ART:

PROPRIETÁRIO	SECRETARIA DE ESTADO DE EDUCAÇÃO DO DISTRITO FEDERAL
AUTORES DO PROJETO:	YASMINE COUTO COLOMBO CAU/CREA: A6619-45
RESP. TÉCNICO:	CAU/CREA:

RA	OUTROS
RA	RA