
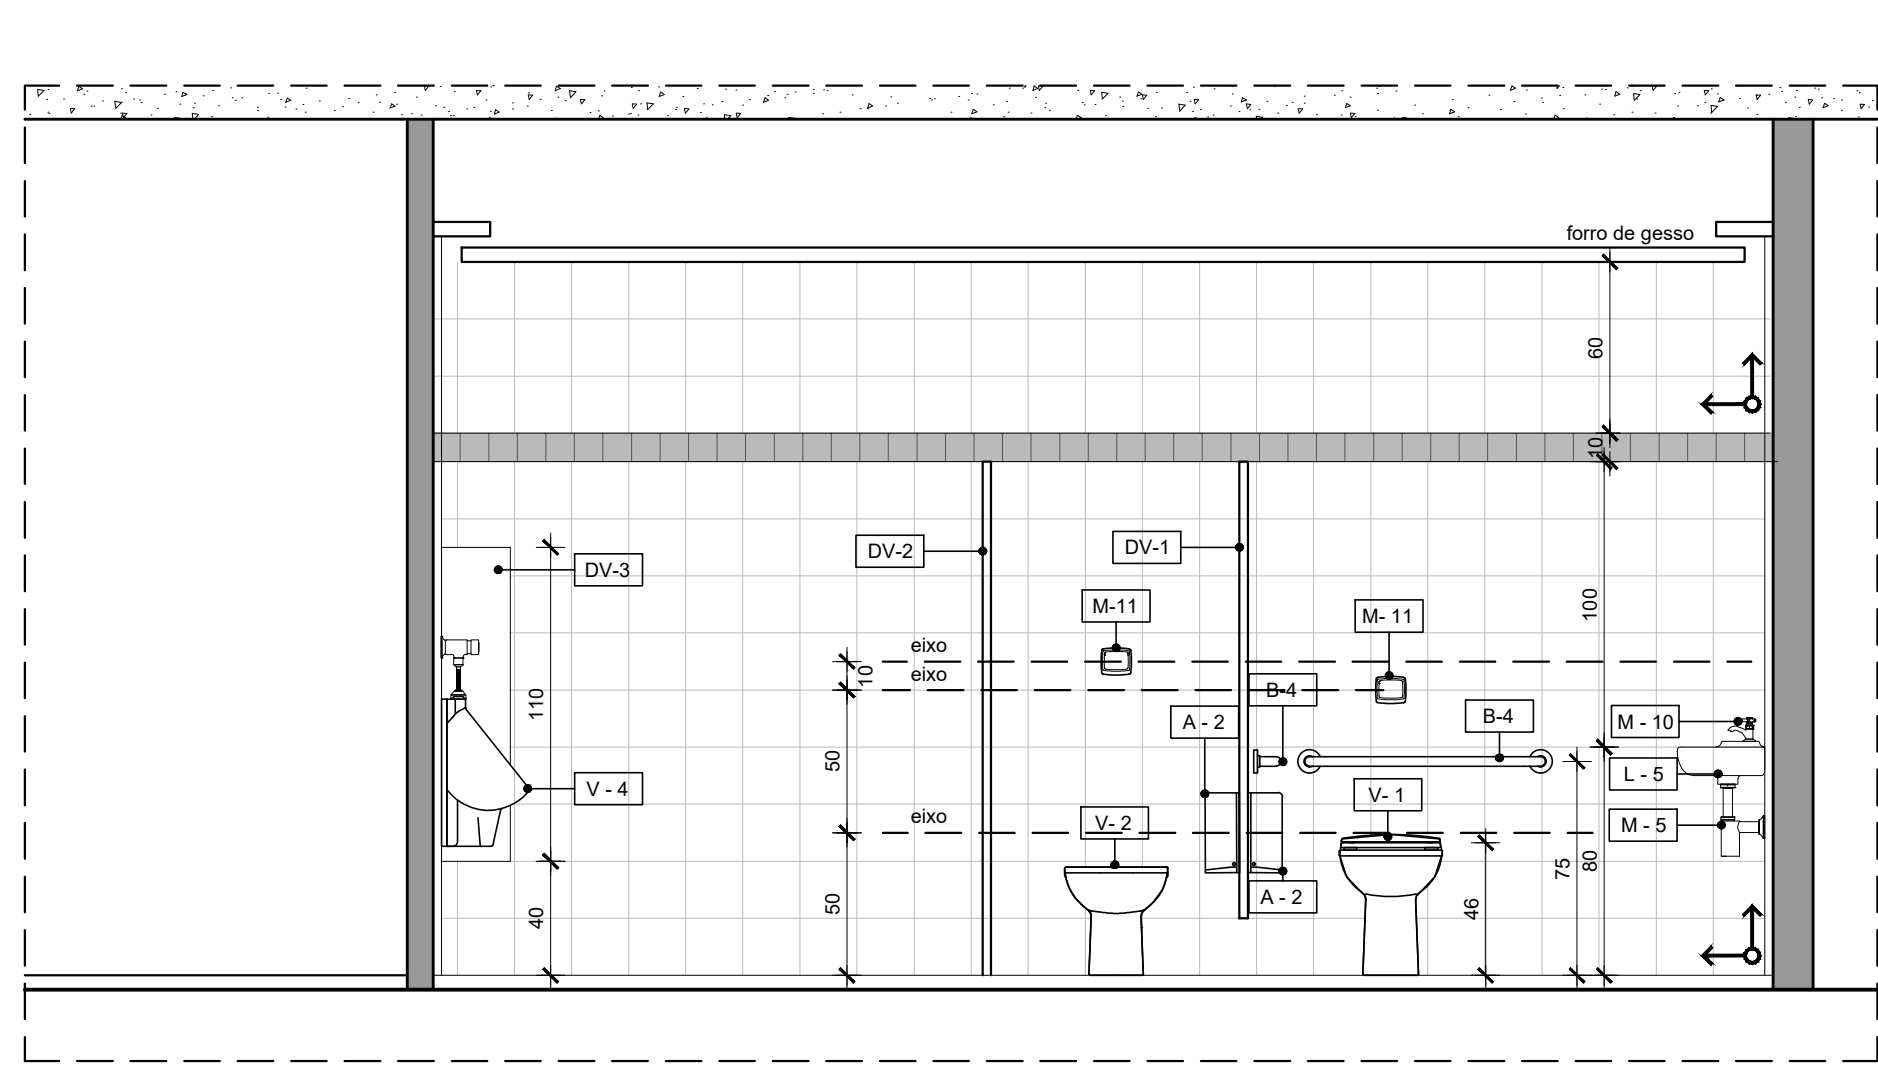
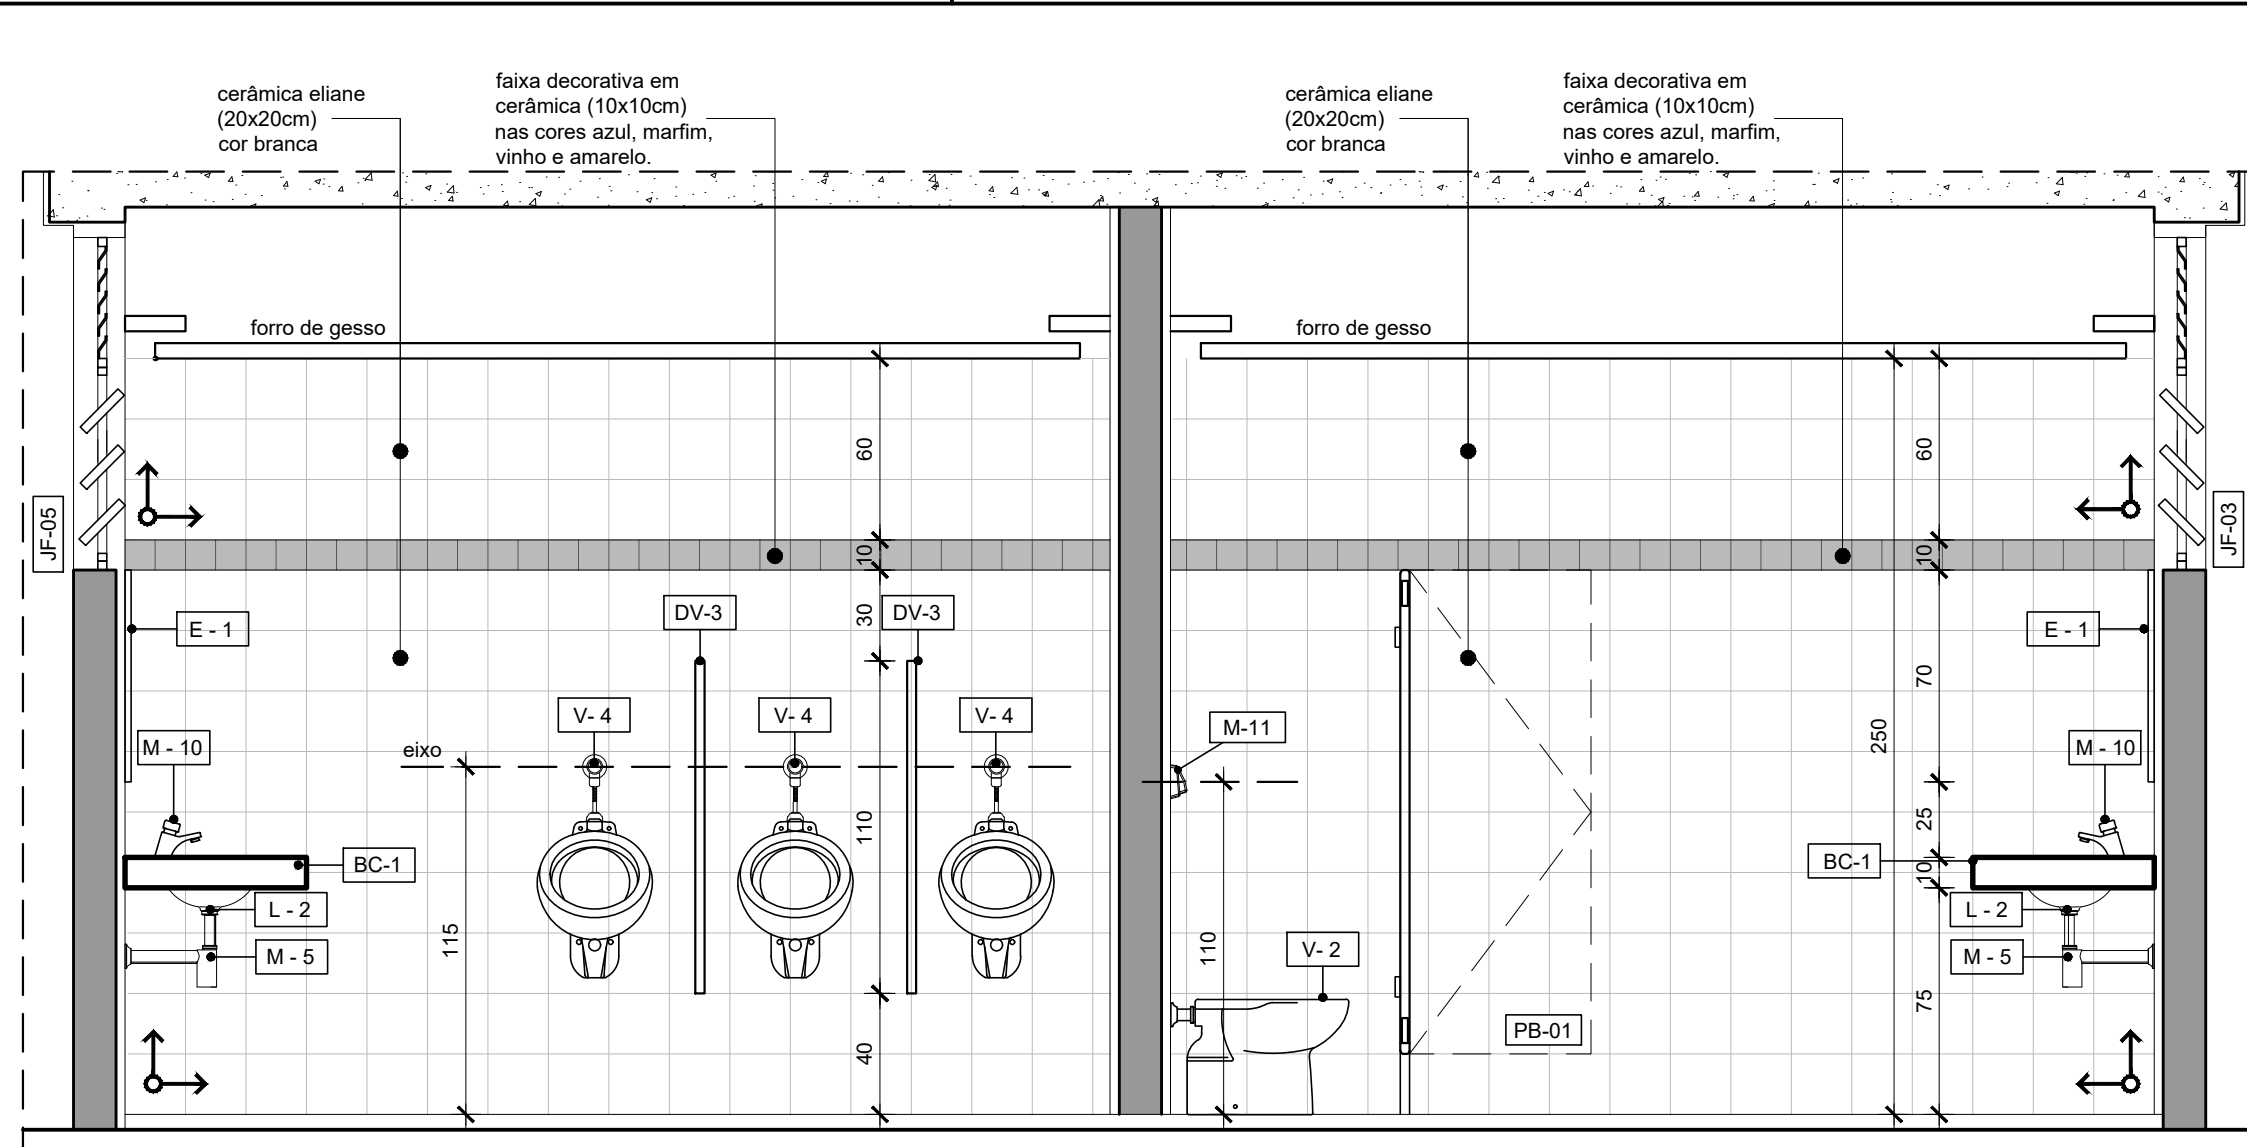
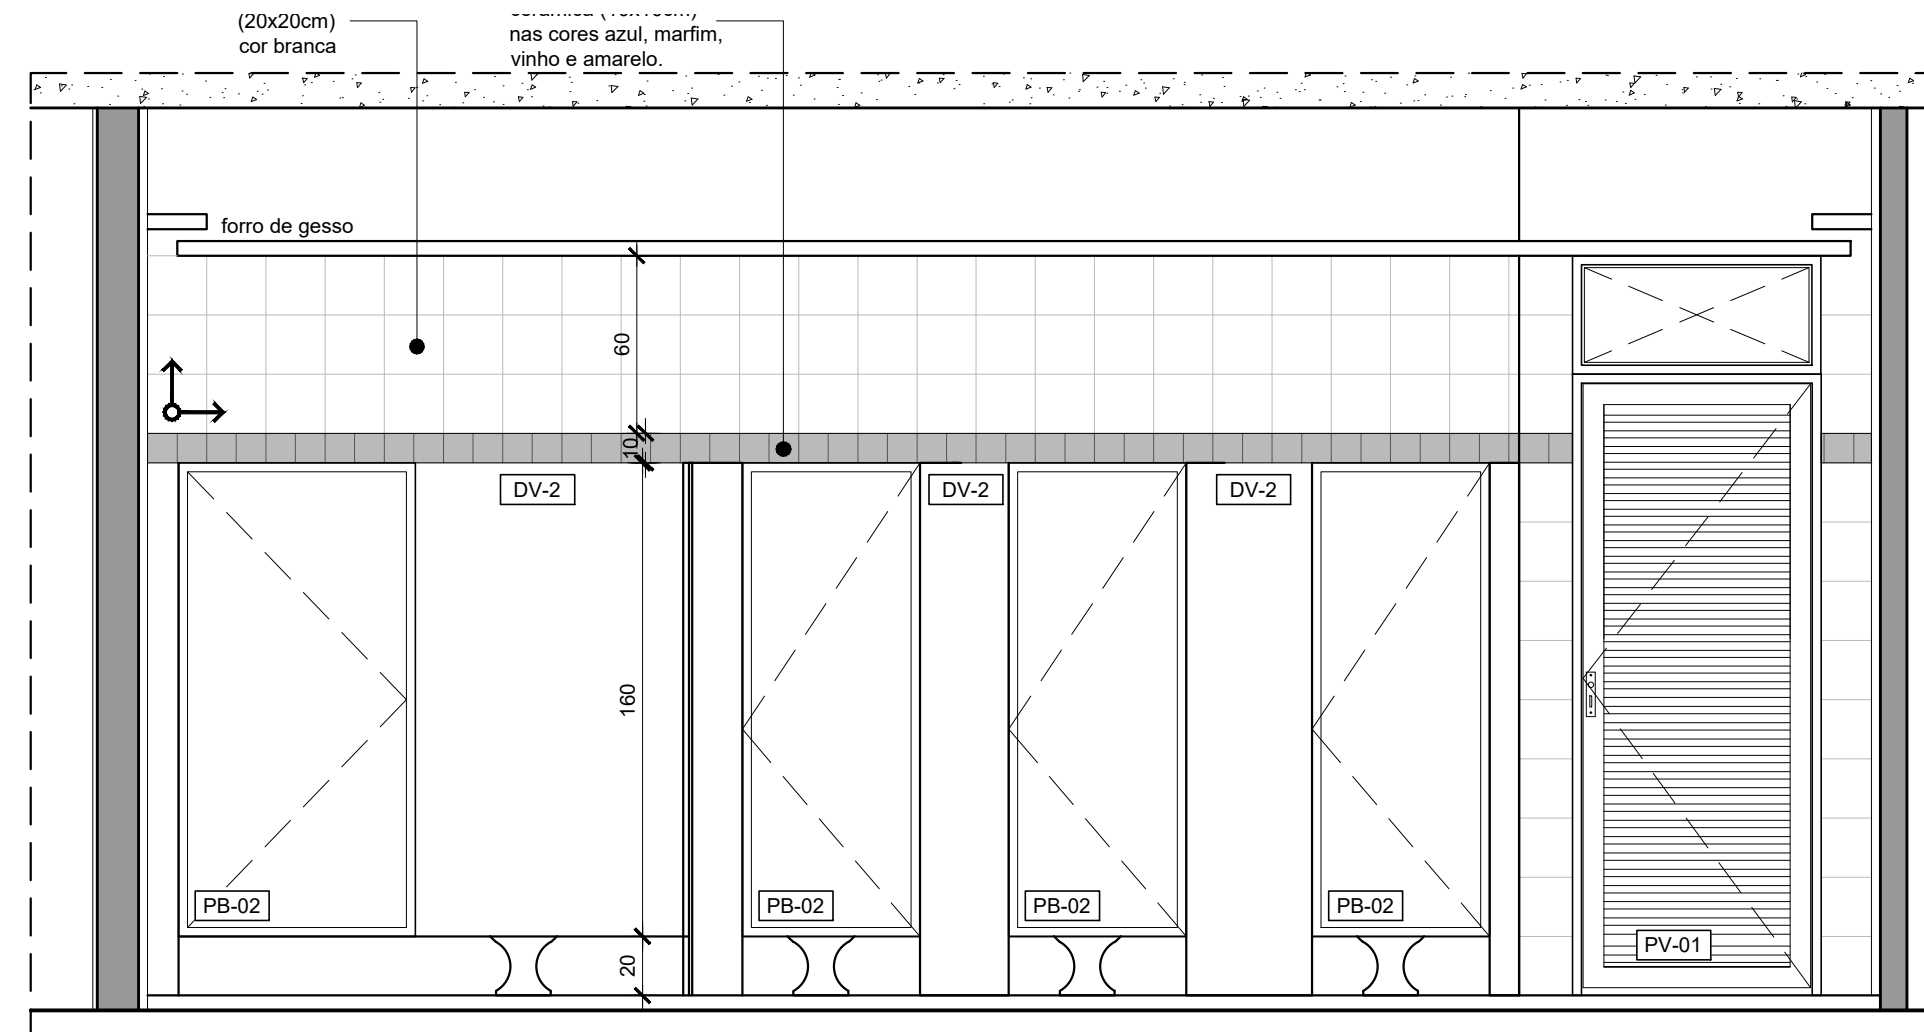
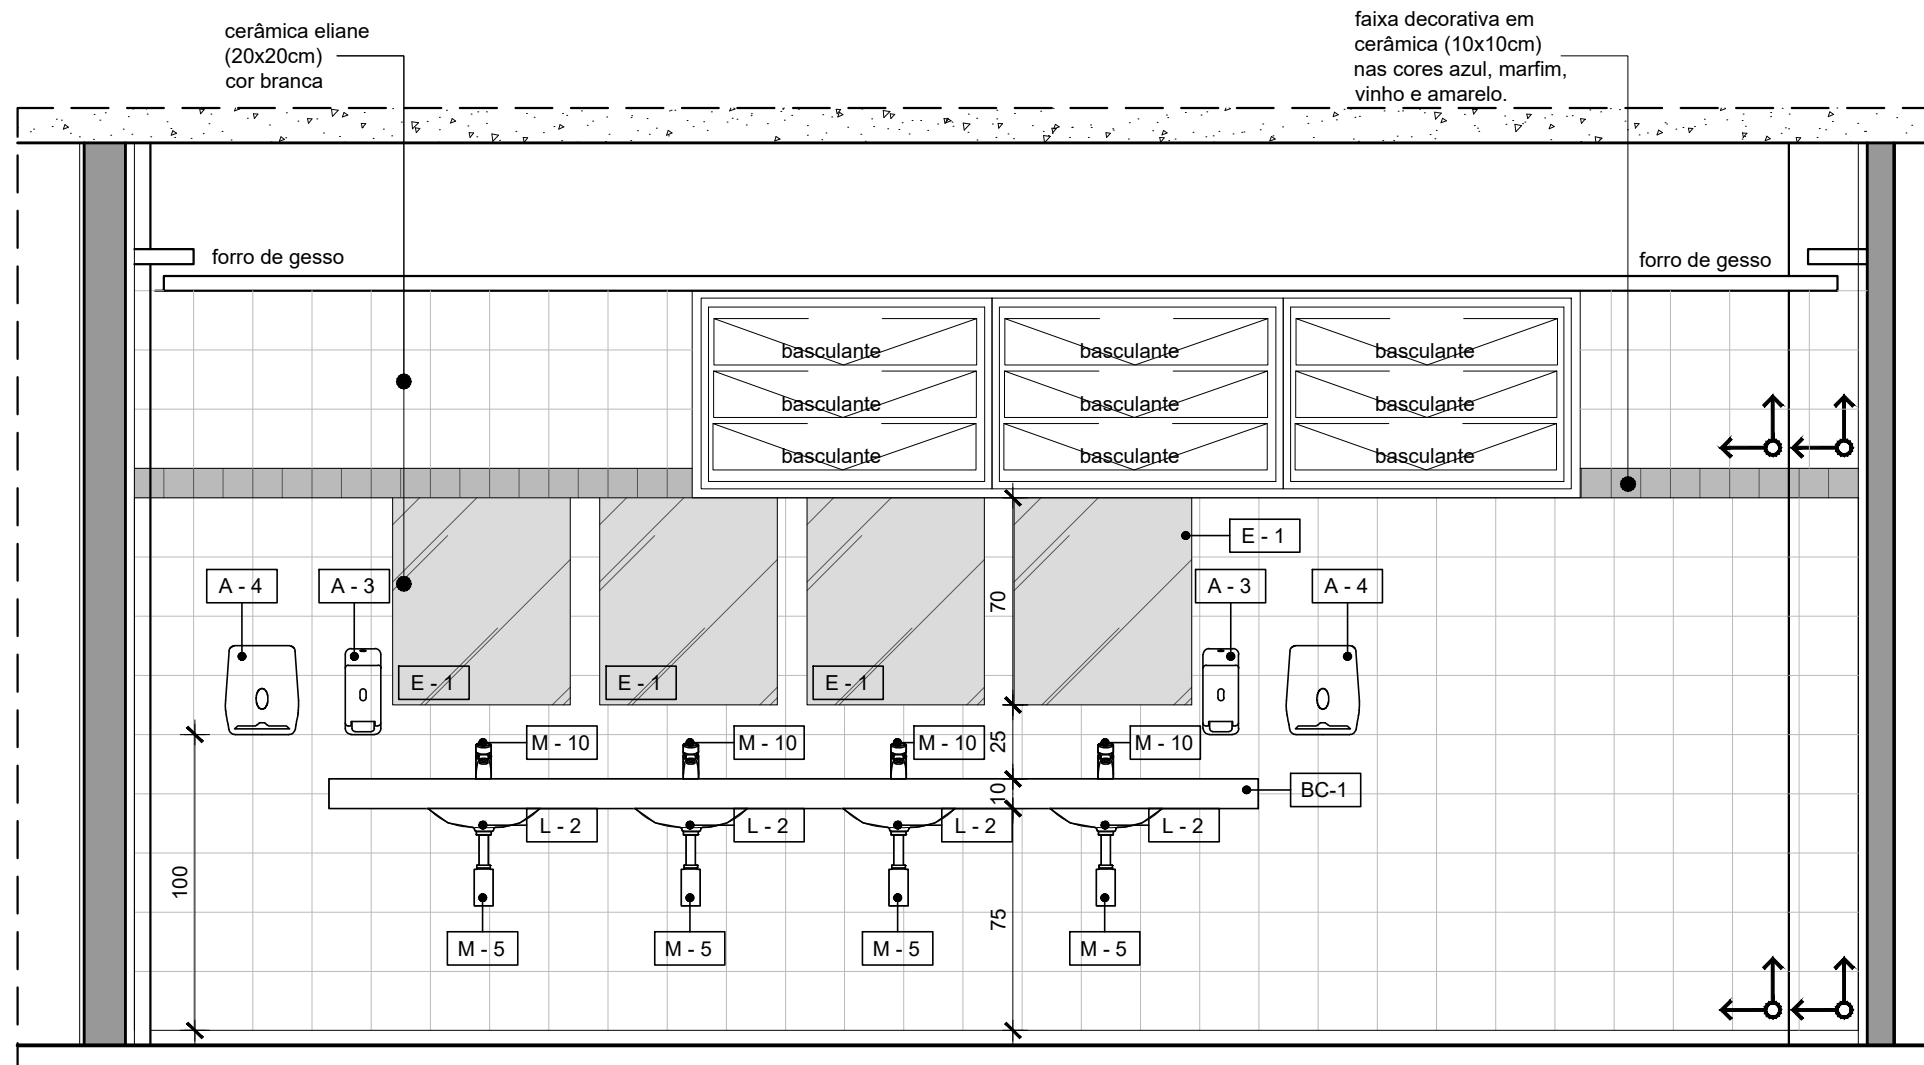


CÓDIGO	DESCRIÇÃO
A-1	CABIDE SIMPLES - Linha IZY - Acab. CROMADO - Cod.2060.C37 - Fab. DECA ou EQUIVALENTE
A-2	DISPENSER PARA PAPEL HIGIÊNICO INTERFOLHADO - Linha MOD - Cod.30217690 - Fab. KIMBERLY CLARK ou EQUIVALENTE
A-3	DISPENSER PARA SABONETE LÍQUIDO - REFIL DE 800ml- Linha WHITE - Cod. 99.1002 - Fab. COLUMBUS ou EQUIVALENTE
A-4	DISPENSER PARA TOALHA DE PAPEL INTERFOLHADA - Linha LALEKLA - Cod.30180225 - Fab. KIMBERLY CLARK ou EQUIVALENTE
CÓDIGO	DESCRIÇÃO
B-1	ASSENTO DE BANHO ARTICULÁVEL - LINHA CONFORTO - Cód. 23565 - FAB. DECA ou EQUIVALENTE
B-2	BARRA DE APOIO - Linha CONFORTO - AÇO INOX POLIDO - Dim. 40cm - Cod.2310.0.040 POL. - Fab. DECA ou EQUIVALENTE
B-3	BARRA DE APOIO - LINHA CONFORTO - AÇO INOX POLIDO - Dim. 70cm - Cod.2310.0.070 POL. - Fab. DECA ou EQUIVALENTE
B-4	BARRA DE APOIO - Linha CONFORTO - AÇO INOX POLIDO - Dim. 80cm - Cod.2310.0.080 POL. - Fab. DECA ou EQUIVALENTE
B-5	BARRA DE APOIO PARA LAVATÓRIO DE CENTRO - Linha CONFORTO - AÇO REVESTIDO PVC - Dim. 70cm x 50cm - Cod.2390.0.8 - Fab. DECA ou EQUIV.
B-6	BARRA DE APOIO LATERAL FIVA - Linha CONFORTO - AÇO INOX POLIDO - Dim. 80cm - Cod.2375.C.080 POL. - Fab. DECA ou EQUIVALENTE
B-7	BARRA DE APOIO "L" DIREITA - Linha CONFORTO - AÇO REVESTIDO PVC - Dim. 70cm x 70cm - Cod.2340.0.8 - Fab. DECA ou EQUIVALENTE
B-8	BARRA DE APOIO "L" ESQUERDA - Linha CONFORTO - AÇO REVESTIDO PVC - Dim. 70cm x 70cm - Cod.2335.0.8 - Fab. DECA ou EQUIVALENTE
B-9	BARRA DE APOIO PARA LAVATÓRIO DE CANTO ESQUERDA - Linha CONFORTO - AÇO INOX ESVAOIADO - Dim. 70cm x 50cm - Cod.2380.C.055 - Fab. DECA ou EQUIV.
B-10	ACABAMENTO PARA VÁLVULA DE DESCARGA BENEFIT- Acab. CROMADO - Cód. 00194906 - Fab. DCCOL ou EQUIVALENTE
CÓDIGO	DESCRIÇÃO
E-1	ESEPELHO DE CRISTAL INCOLOR - ESPESSURA 6mm - LAPIDAÇÃO RETA - DIMENSÃO 90x60cm - COLADO SOBRE CHAPA DE MDF 10mm
LB-01	BEBEDOURO/LAVATÓRIO COLETIVO, EM AÇO INOXIDÁVEL, COM 55cm DE ALTURA
LB-02	BEBEDOURO/LAVATÓRIO COLETIVO, EM AÇO INOXIDÁVEL, COM 75cm DE ALTURA
CÓDIGO	DESCRIÇÃO
L-1	CUBA DE EMBUTIR OVAL - Cor BRANCO - Cod.159 - Fab. DECA ou EQUIVALENTE (BANHEIRO INFANTIL)
L-2	CUBA DE EMBUTIR OVAL - Cor BRANCO - Cod.137 - Fab. DECA ou EQUIVALENTE
L-3	LAVATÓRIO SEM COLUMNA LINHA RAVENA - Cor BRANCO GELÓ - Cod.1915 - Fab. DECA ou EQUIVALENTE (PNE)
L-4	LAVATÓRIO COM COLUMNA LINHA VOGUE PLUS - Cor BRANCO GELÓ - Cod. L51-C51 - Fab. DECA ou EQUIVALENTE
L-5	LAVATÓRIO DE CANTO - LAVATÓRIO SUSPENSO, MARCA DECA OU SIMILAR, LINHA IZY, REF. 1.01, Cor BRANCO(PNE)
L-6	TANQUE MÉDIO COM CANTO - Cor BRANCO GELÓ - Cod. T002-C725 - Fab. DECA ou EQUIVALENTE
M1	DESCRIÇÃO
M1	ACABAMENTO PARA REGISTRO - LINHA GD IZY - Cód. 4900.C37 - FAB. DECA ou EQUIVALENTE
M2	CHUIVEIRO COM TURBO DE PAREDE BALANCE E - Cód. 1956.C-CT - Fab. DECA ou EQUIVALENTE
M3	DUCHA HIGIÊNICA COM REGISTRO GATILHO - INSTALAÇÃO 45cm DO PISO ACABADO - Acab. CROMADO - LINHA ASPEN - Cód. 1984C35-AC - Fab. DECA ou EQUIVALENTE
M4	DUCHA MANUAL MAX Cód.4892.C-FAB DECA EQUIVALENTE TÊNICO - MANGUEIRA FLEXÍVEL CROMADA 1'2" 200CM FAB WOG + ACABAMENTO P/ REGISTRO LINHA ASPEN - Cód.4900.C35.GD - INST. A 110CM DO PISO ACABADO -FAB DECA ou EQUIVALENTE
M5	SIFÃO PARA LAVATÓRIO 1 1/2" - Acab. CROMADO - Cód. 1680.C.100.12 - FAB. DECA ou EQUIVALENTE
M6	SIFÃO FLEXÍVEL CORRUGADO - Acab. PLÁSTICO - Cód. 29161739 - Fabricante TIGRE ou EQUIVALENTE
M7	TORNEIRA MODELO 1161, LINHA MILANO COM ACABAMENTO C-50 CASTELO, DE PAREDE, LONGO, COM ARAJEADOR
M8	TORNEIRA MODELO 1861, LINHA CAMPELO, DE PAREDE, ARTICULADA, COM ARAJEADOR ARTICULAVEL COM GIRO DE 90°
M9	TORNEIRA MODELO 1133, LINHA PLANALTO, DE PAREDE, CURTA, COM ROSCA PARA MANGUEIRA
M10	TORNEIRA DE PRESSÃO MODELO 1193, LINHA C-50 (CASTELO) DE MESA COM ARAJEADOR
M11	DESCRIÇÃO
M11	VÁLVULA DE DESCARGA HIDRÃO GELÓ 1 1/2" - Acab. CROMADO - Cód. 2565.C.12 - Fab. DECA ou EQUIVALENTE
M12	VÁLVULA DE DESCARGA ACIONADA ALAVANCA - PNEUMÁTIC BENEFIT 1 1/2" - FAB. DECA ou EQUIVALENTE - Fab. DCCOL ou EQUIVALENTE

V-1	BACIA SANITÁRIA, DA DECA, LINA VOGUE PLUS, CONFORTO-BRA, REF. P 51 17 OU SIMILAR DE MESMA QUALIDADE, COM VOLUME DE DESCARGA REDUZIDO (6 L), SIFONADA, COM ASSENTOS SANITÁRIOS, MARCA DECA, LINA VOGUE PLUS, CONFORTO-BR, REFERÊNCIA A5 27, COR BRANCO, OU SIMILAR EM QUALIDADE E PREÇO
V-2	BACIA CONVENCIONAL - LINA VOGUE PLUS - COR BRANCO GELÓ - Cod P50 - Fab. DECA OU EQUIVALENTE - ASSENTO EM POLÍESTER COR BRANCO GELÓ - Cod AP50 - Fab. DECA OU EQUIVALENTE
V-3	BACIA SANITÁRIA INFANTIL, DA CELITE, REF. 08254 OU EQUIVALENTE
V-4	MICTÓRIO COM SIFÃO INTEGRADO / COR BRANCO GELÓ - Cod M72 - Fab. DECA OU EQUIVALENTE - VÁLVULA DE MICTÓRIO HORIZONTAL, COM FECHAMENTO AUTOMÁTICO FAB. DECA LINA VEGAMATE ECO
BC-1	BANCADA DE GRANITO, TIPO CINZA ANDORINHA, COM ACABAMENTO POLIDO, ESPESURA DE 30mm - DIMENSÕES: 60x35cm
BC-2	BANCADA DE GRANITO, TIPO CINZA ANDORINHA, COM ACABAMENTO POLIDO, ESPESURA DE 30mm - DIMENSÕES: 60x38cm
BC-3	BANCADA DE GRANITO, TIPO CINZA ANDORINHA, COM ACABAMENTO POLIDO, ESPESURA DE 30mm - DIMENSÕES: 60x35cm
BC-4	BANCADA DE GRANITO, TIPO CINZA ANDORINHA, COM ACABAMENTO POLIDO, ESPESURA DE 30mm - DIMENSÕES: 60x37cm
DV-1	DIVISÓRIA DE GRANITO, TIPO CINZA ANDORINHA, ESPESURA DE 30mm, POLIDO, ALTURA DE 1,60m - INSTALADA A 20cm DO PISO
DV-2	DIVISÓRIA DE GRANITO, TIPO CINZA ANDORINHA, ESPESURA DE 30mm, POLIDO, ALTURA DE 1,80m - INSTALADA SOB O PISO
DV-3	DIVISÓRIA DE GRANITO, TIPO CINZA ANDORINHA, ESPESURA DE 30mm, POLIDO, ALTURA DE 1,60m - INSTALADA A 40cm DO PISO
DV-4	DIVISÓRIA DE GRANITO, TIPO CINZA ANDORINHA, ESPESURA DE 30mm, POLIDO, ALTURA DE 1,60m - INSTALADA SOB O PISO
DV-5	DIVISÓRIA DE GRANITO, TIPO CINZA ANDORINHA, ESPESURA DE 30mm, POLIDO, ALTURA DE 1,30m - INSTALADA A 20cm DO PISO
LB-01	LAVATÓRIO/BEDBODURO COLETIVO, EM AÇO INOXIDÁVEL, COM 55cm DE ALTURA E DIMENSÕES IGUAIS A 200x40x5cm
LB-02	LAVATÓRIO/BEDBODURO COLETIVO, EM AÇO INOXIDÁVEL, COM 75cm DE ALTURA E DIMENSÕES IGUAIS A 200x40x5cm

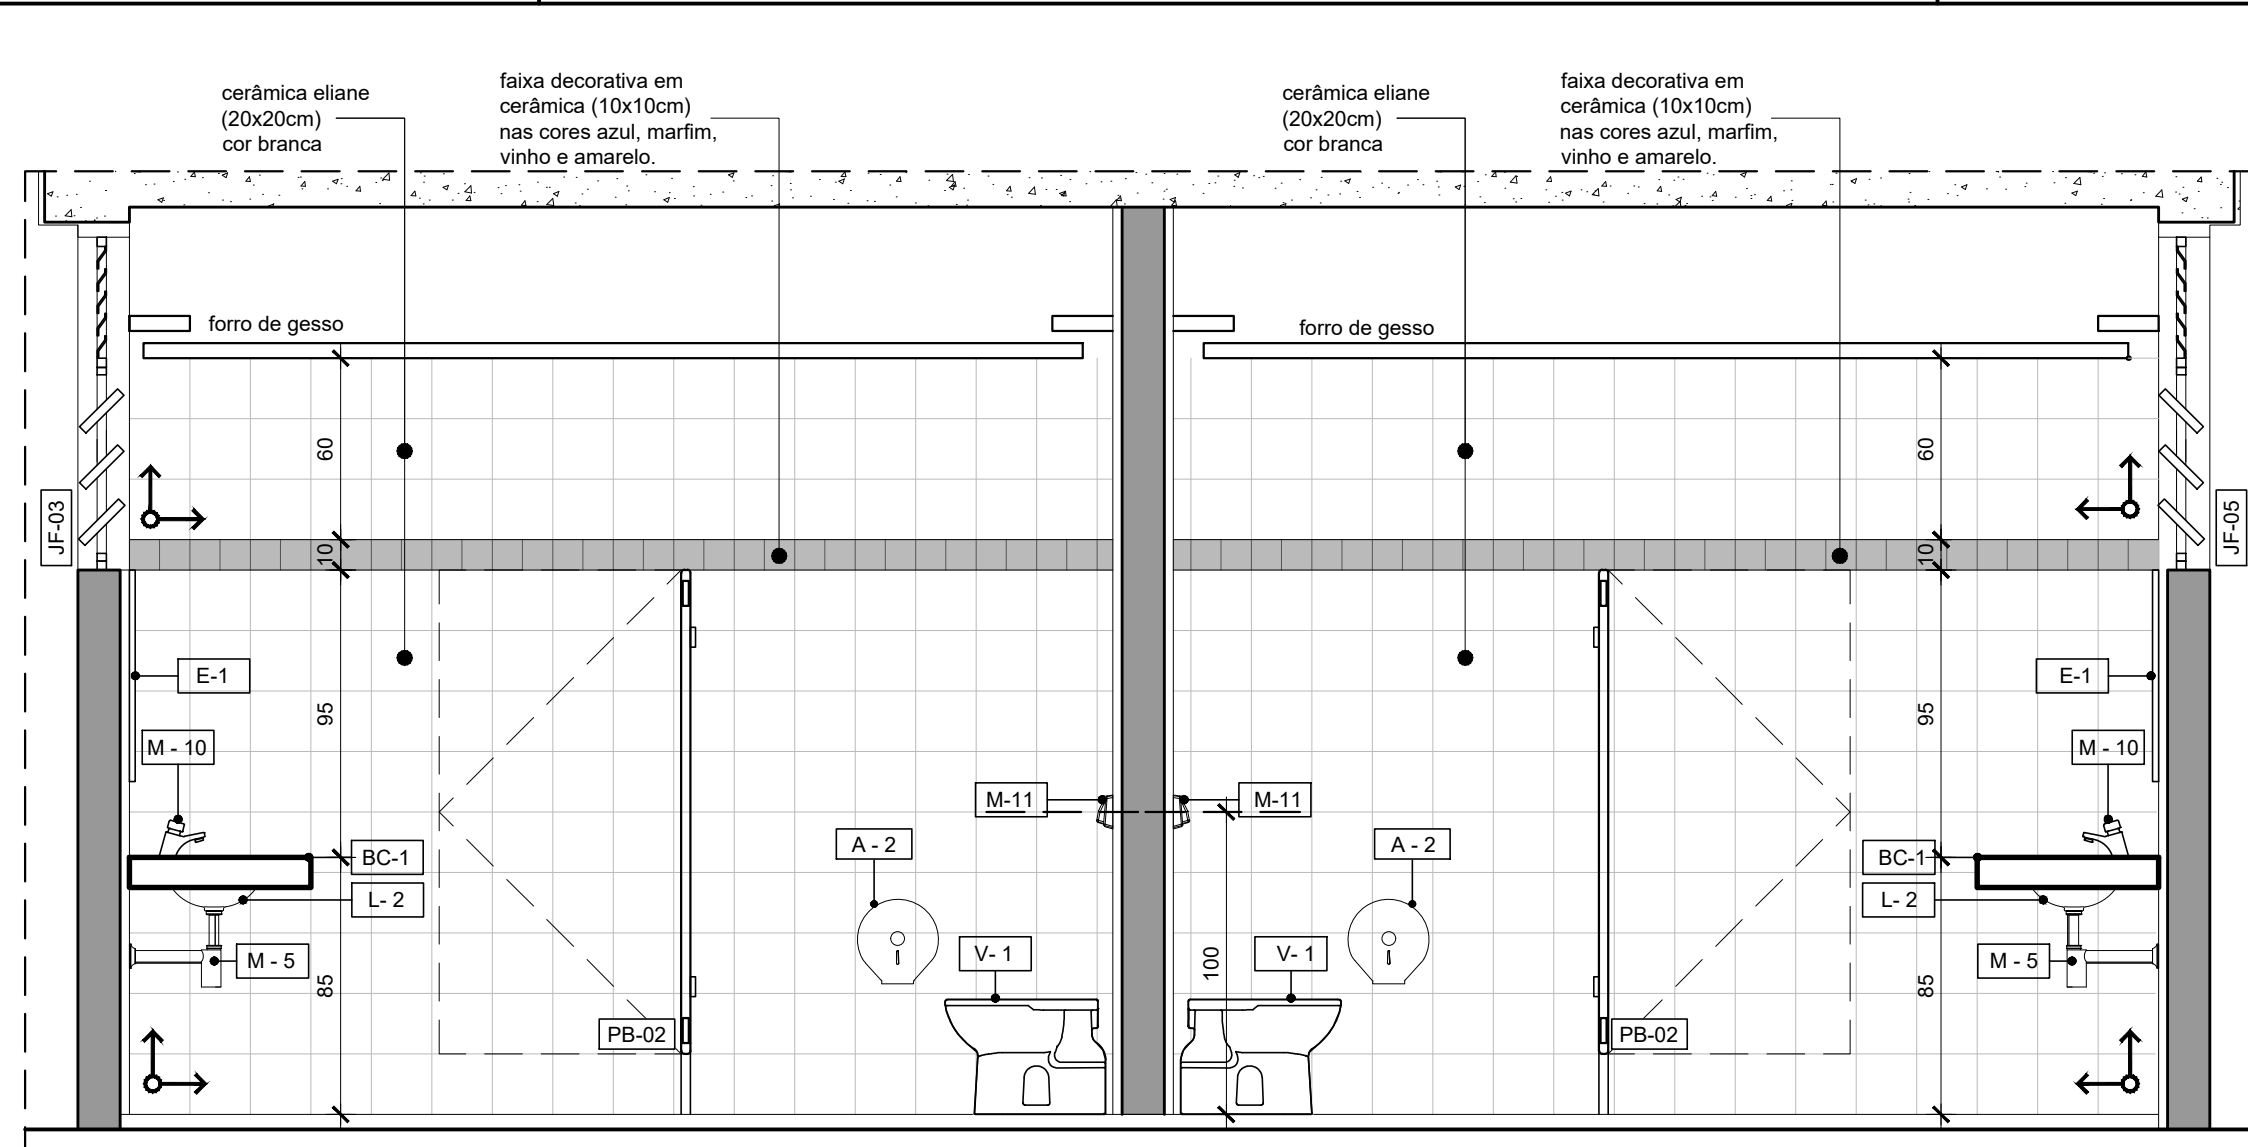

QUADRO DE ESPECIFICAÇÕES DE MATERIAIS		
CODIGO	DESCRIÇÃO	
T-001	LAJE DE CONCRETO PRÉ-FABRICADO COM MASSAMENTO PARA PINTURA EM PVA BRANCO NEVE	R-006 BLOCO DE CONCRETO COM PREENCHIMENTO EM AREIA E REVESTIMENTO EM ARGAMASSA PARA PINTURA ACRILICA
T-002	TELHA METÁLICA APARENTE	R-007 BLOCO DE CONCRETO EMMASSADO COM PINTURA ACRILICA COR VERMELHA COM PAINEL DECORATIVO EM CERÂMICA (10x10cm)
T-003	MADEIRA DE CONCRETO LATADEJA COM CELULOSE COM CORANTE COR PRETA	R-008 REVESTIMENTO EM CHAPA DE AÇO GALVANIZADO PERFURADA COM FURO DO TIPO QUADRAO DE 10 MM - EC 15-00MM ALA 40% ESPESSURA DE 2MM PINTURA EM ESMALTE SINTÉTICO NA COR AMARELA, APLICADA COM COMPRESSOR DA MARCA PERMATAU OU EQUIVALENTE. DETALHE NA PRANCHA 008
T-004	FORRO DE GESSO EM LAJE 60x60cm ATIRANTADO A LAJE	R-009 REVESTIMENTO EM CHAPA DE AÇO GALVANIZADO PERFURADA COM FURO DO TIPO REDONDO DE 9,5 MM - ENTRE CENTRO 14,00MM ALA 41% E-20MM. PINTURA EM ESMALTE SINTÉTICO NA COR AZUL, APLICADA COM COMPRESSOR, DA MARCA PERMATAU OU EQUIVALENTE. DETALHE NA PRANCHA 008
R-001	BLOCO DE CONCRETO EMMASSADO (MASSA ÚNICA E=10mm) COM TINTA ACRILICA COR BRANCO FOSCO	P-001 PISO EM CERÂMICA ESMALTADA COMERCIAL, PEI MENOR OU IGUAL A 3, FORMATO 45cm X 45cm, COR BRANCO
R-002	REVESTIMENTO EM CERÂMICA ESMALTADA COMERCIAL, PEI MENOR OU IGUAL A 3, FORMATO 20cm X 20cm, COR BRANCO - APLICADO SOBRE EMBOÇO E=20mm - COM FAIXA DECORATIVA EM REVESTIMENTO CERÂMICO ESMALTADO COMERCIAL, FORMATO 10cm X 10cm, NAS CORES AZUL, MARFIM, VINHO E AMARELO.	P-002 PISO CIMENTADO
R-003	REVESTIMENTO EM CERÂMICA ESMALTADA COMERCIAL, PEI MENOR OU IGUAL A 3, FORMATO 20cm X 20cm, COR BRANCO - APLICADO SOBRE EMBOÇO E=20mm	P-003 PISO EM CONCRETO POLIDO E SEMIPILODO (EM RAMPAS)
R-004	PINTURA EM TINTA ACRILICA PREMIUM COR CINZA SEM EMMASSAMENTO	P-004 PISO EM CERÂMICA ESMALTADA COMERCIAL, PEI MENOR OU IGUAL A 3, FORMATO 45cm X 45cm, COR BEGE
R-005	ELEMENTO VAZADO DE CONCRETO (CORGO), QUADRICULADO, 16 FUROS - DIMENSÕES IGUAIS A 50x50x20mm, ASSENTADO COM ARGAMASSA TRAÇO 1:3 (CIMENTO E AREIA) COM INSERÇÃO DE DUAS BARRAS DE AÇO DE 5MM A CADA DUAS FIADAS	

QUADRO DE PORTAS						
CÓDIGO	LARGURA	ALTURA	DESCRIÇÃO			
PV-01	0,80 m	2,50 m	PORTA DE ABRIR EM FERRO COM VENEZIANA E BANDEIRA SUPERIOR EM VIDRO LISO INCOLOR.			
PV-02	1,60 m	2,50 m	PORTA DUPLA DE ABRIR EM FERRO COM VENEZIANA E BANDEIRA SUPERIOR EM VIDRO LISO INCOLOR			
PV-03	1,60 m	2,10 m	PORTA DUPLA DE ABRIR EM FERRO COM VENEZIANA			
PV-04	0,80 m	2,10 m	PORTA DE ABRIR EM FERRO COM VENEZIANA			
PC-01	0,80 m	2,50 m	PORTA DE ABRIR EM CHAPA DE FERRO E BANDEIRA SUPERIOR EM VIDRO LISO INCOLOR.			
PB-01	0,60 m	1,60 m	PORTA DE ABRIR PARA BOX EM COMPENSADO, COM ENCAEBAMENTO EM IPÊ 30x30m, REVESTIDO COM LAMINADO MELAMINICO FOSCO TEXTURIZADO			
PB-02	0,80 m	1,60 m	PORTA DE ABRIR PARA BOX EM COMPENSADO, COM ENCAEBAMENTO EM IPÊ 30x30m, REVESTIDO COM LAMINADO MELAMINICO FOSCO TEXTURIZADO			
PB-03	0,60 m	1,30 m	PORTA DE ABRIR PARA BOX EM COMPENSADO, COM ENCAEBAMENTO EM IPÊ 30x30m, REVESTIDO COM LAMINADO MELAMINICO FOSCO TEXTURIZADO			
PM-01	0,80 m	2,10 m	PORTA DE ABRIR EM MADEIRA			
PM-02	0,70 m	2,10 m	PORTA DE ABRIR EM MADEIRA			
PCF-01	0,90 m	2,10 m	PORTA CORTA FOGO - RESISTENTE AO FOGO POR, NO MÍNIMO, 30 MIN.			
QUADRO DE ESQUADRIAS DE VIDRO						
CÓDIGO	LARGURA	ALTURA	PEITORIL	DESCRIÇÃO		
EQ-01	6,76 m	2,45 m	-	02 DIVISÓRIAS (N3) PAINEL MOSAVIDRO/PAINEL MOSO - E=35mm - PERFIS SIMPLES EM AÇO GALVANIZADO PINTADO E 02 DIVISÓRIAS CEGAS (N1) PAINEL MOSOPORTA/PAINEL MOSO (BONECA) - E=35mm - PERFIS SIMPLES EM AÇO GALVANIZADO PINTADO		
EQ-02	5,94 m	2,45 m	-	DIVISÓRIA CEGA (N1) PAINEL MOSOPAINEL MOSO - E=35mm - PERFIS SIMPLES EM AÇO GALVANIZADO PINTADO		
EQ-03	2,70 m	0,40 m	1,70 m	JANELA DE CORRER EM VIDRO FIXADA EM ESTRUTURA METÁLICA - 4 FOLHAS		
EQ-04	1,80	1,20	0,90	JANELA DE CORRER EM VIDRO FIXADA EM ESTRUTURA METÁLICA - 4 FOLHAS		
QUADRO DE JANELAS						
CÓDIGO	LARGURA	ALTURA	PEITORIL	DESCRIÇÃO		
JF-01	5,79 m	1,80 m	1,10 m	JANELA DE BASCULAR EM FERRO, COM VIDRO LISO INCOLOR - E=4mm		
JF-02	2,40 m	1,80 m	1,10 m	JANELA DE BASCULAR EM FERRO, COM VIDRO LISO INCOLOR - E=4mm		
JF-03	2,40 m	1,10m	1,80 m	JANELA DE BASCULAR EM FERRO, COM VIDRO LISO INCOLOR COM VENEZIANA - E=4mm		
JF-04	5,79 m	1,10m	1,80 m	JANELA DE BASCULAR EM FERRO, COM VIDRO LISO INCOLOR COM VENEZIANA - E=4mm		
JF-05	3,00 m	0,70 m	1,80 m	JANELA DE BASCULAR EM FERRO, COM VIDRO LISO INCOLOR - E=4mm		
JF-06	1,50 m	1,50 m	0,80 m	JANELA DE ABRIR EM FERRO, 01 FOLHA FIXA E 01 FOLHA MÓVEL, COM VIDRO LISO INCOLOR - E=4mm		
JF-07	1,50 m	1,50 m	1,10 m	JANELA DE ABRIR EM FERRO, 01 FOLHA FIXA E 01 FOLHA MÓVEL, COM VIDRO LISO INCOLOR - E=4mm		
JF-08	2,19 m	0,40 m	1,90 m	JANELA DE BASCULAR EM FERRO, COM VIDRO LISO INCOLOR - E=4mm		
JF-09	5,74 m	1,80 m	1,10 m	JANELA DE BASCULAR EM FERRO, COM VIDRO LISO INCOLOR - E=4mm		
JF-10	1,90 m	1,10 m	1,00 m	JANELA EM CHAPA LISA, MAXI-AR, COM TELA MOSQUITOeira		
JF-11	5,79 m	1,40 m	1,10 m	JANELA DE BASCULAR EM FERRO, COM VIDRO LISO INCOLOR - E=4mm		
VE-01	1,00 m	0,80 m	1,80 m	JANELA DE BASCULAR, JUNTO AO TETO, DE AÇO E=3mm		
VE-02	1,00 m	0,80 m	0,00 m	VENEZIANA EM AÇO, JUNTO AO PISO, ENTRADA DE AR PURO		
R04	---			DATA		
R03	AJUSTES EM ESPECIFICAÇÕES - SOLICITAÇÕES SEORCA			11/12/2019	YASMINE	ALESSANDRA
R02	AJUSTES EM ESPECIFICAÇÕES			21/10/2019	YASMINE	ALESSANDRA
R01	COMPATIBILIZAÇÃO COM ESTRUTURA			06/08/2019	RODRIGO	EDER
REV	EMISSÃO INICIAL			22/08/2019	YASMINE	YASMINE
REV	MODIFICAÇÃO			DATA	DESENHISTA	RESPONSÁVEL

SETOR:	SAMAMBAIA - DF		
ENDEREÇO:	SETOR SUL, QS 425 ÁREA ESPECIAL 02		
PROPRIETÁRIO:	SECRETARIA DE ESTADO DE EDUCAÇÃO DO DISTRITO FEDERAL		
AUTORES DO PROJETO:	YASMINE COUTO COLOMBO	RRT/ART:	7345820
RESP. TÉCNICO:		RRT/ART:	

PROPRIETÁRIO	SECRETARIA DE ESTADO DE EDUCAÇÃO DO DISTRITO FEDERAL	
AUTORES DO PROJETO:	YASMINE COUTO COLOMBO	CAU/CREA: A6619-45
RESP. TÉCNICO:		CAU/CREA:

RA	OUTROS
----	--------

	RA
--	----