




ESPECIFICAÇÕES

- Os perfis metálicos deverão ser tratados com 02 demãos de tinta antiferrugem e pintado com esmalte sintético brilhante cor conforme caderno de especificações item 04.01.564

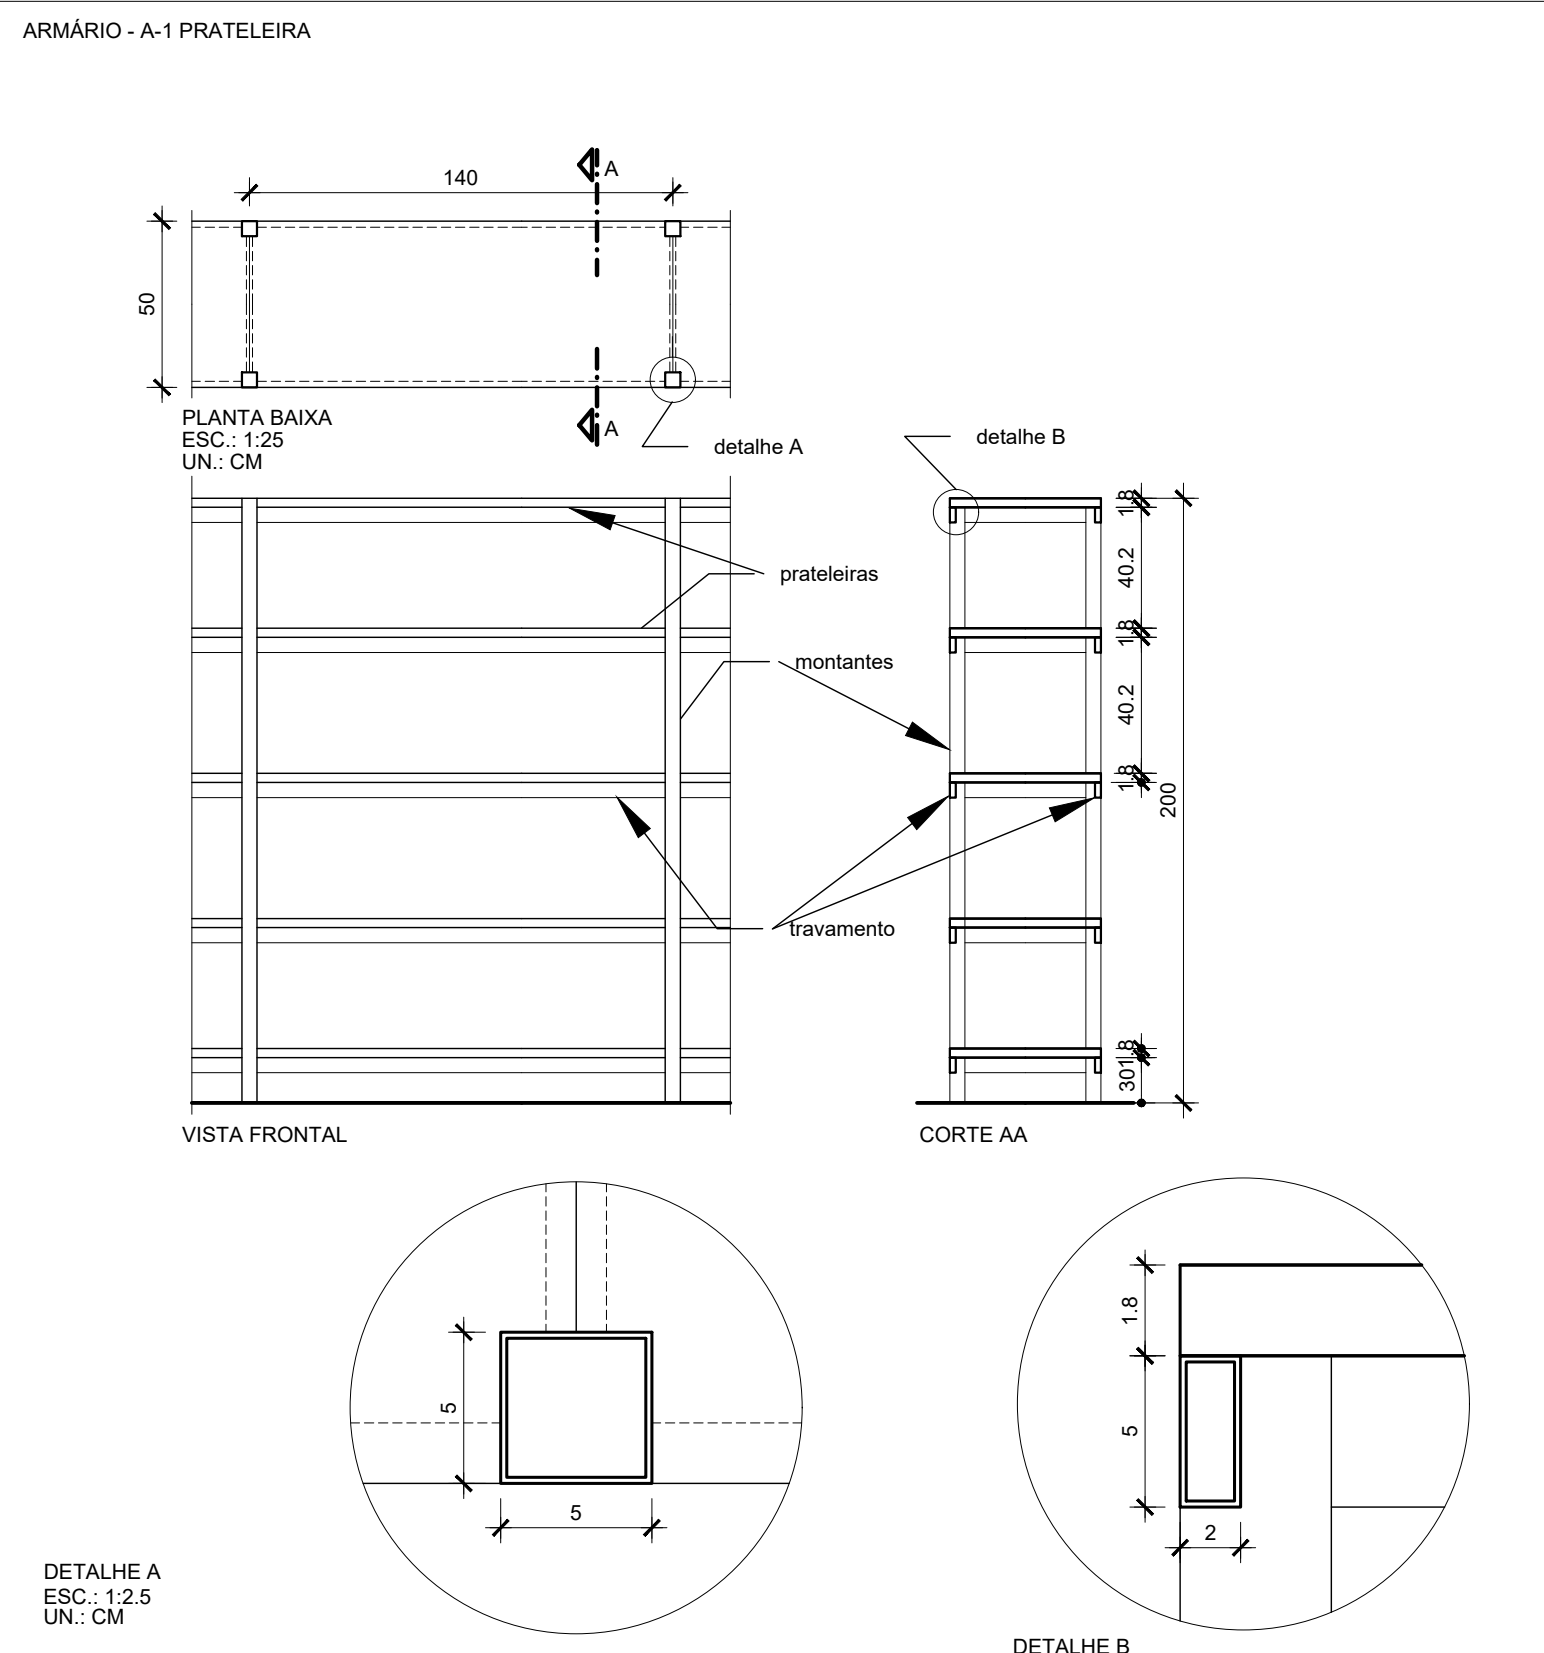

ESPECIFICAÇÕES


- Montantes em perfil 50 x 50 mm em chapa dobrada N° 16;
- Travamento em perfil industrial 20 x 50 mm em chapa N° 16;
- Perfis metálicos fixados através de solda elétrica;
- Perfis metálicos tratados com pintura antiferrugem e pintura final com um mínimo de 02 demãos com esmalte sintético brilhante, cor conforme Caderno de Especificações item 04.01.564;
- Prateleiras em AÇO INOX.

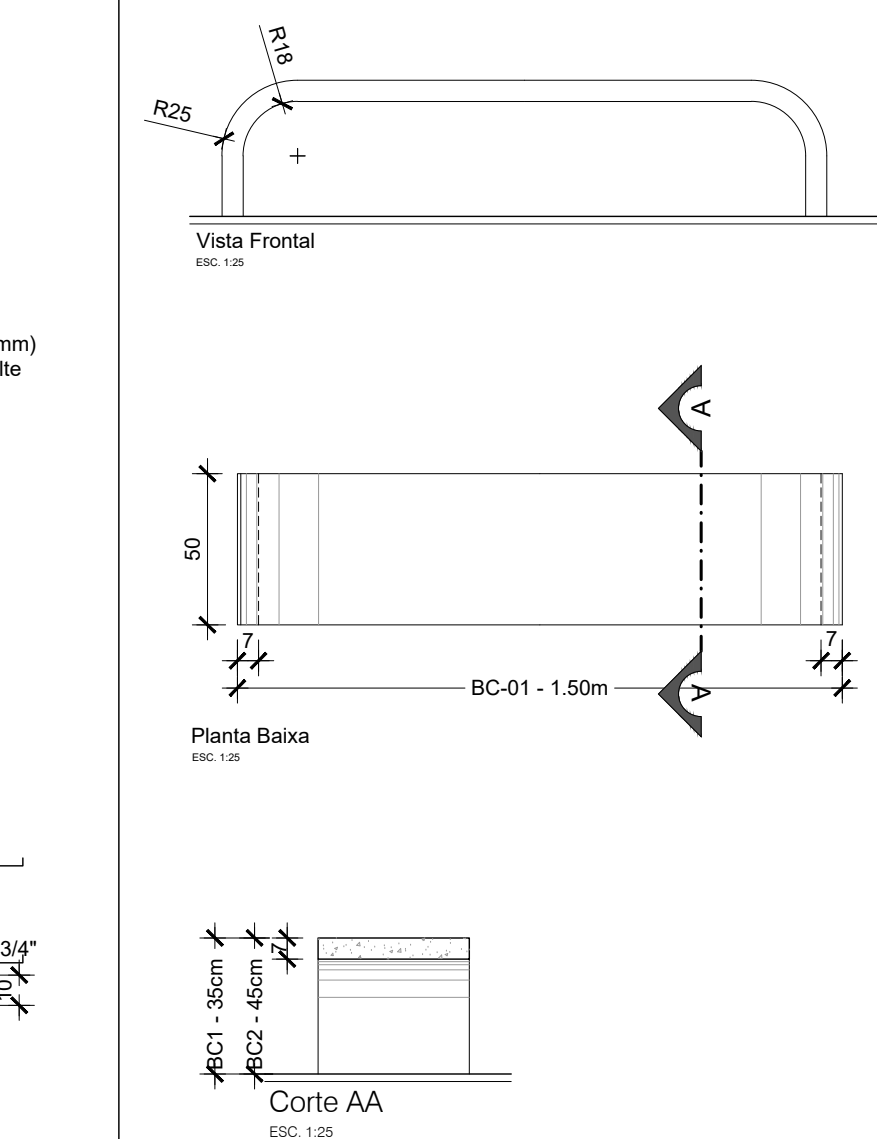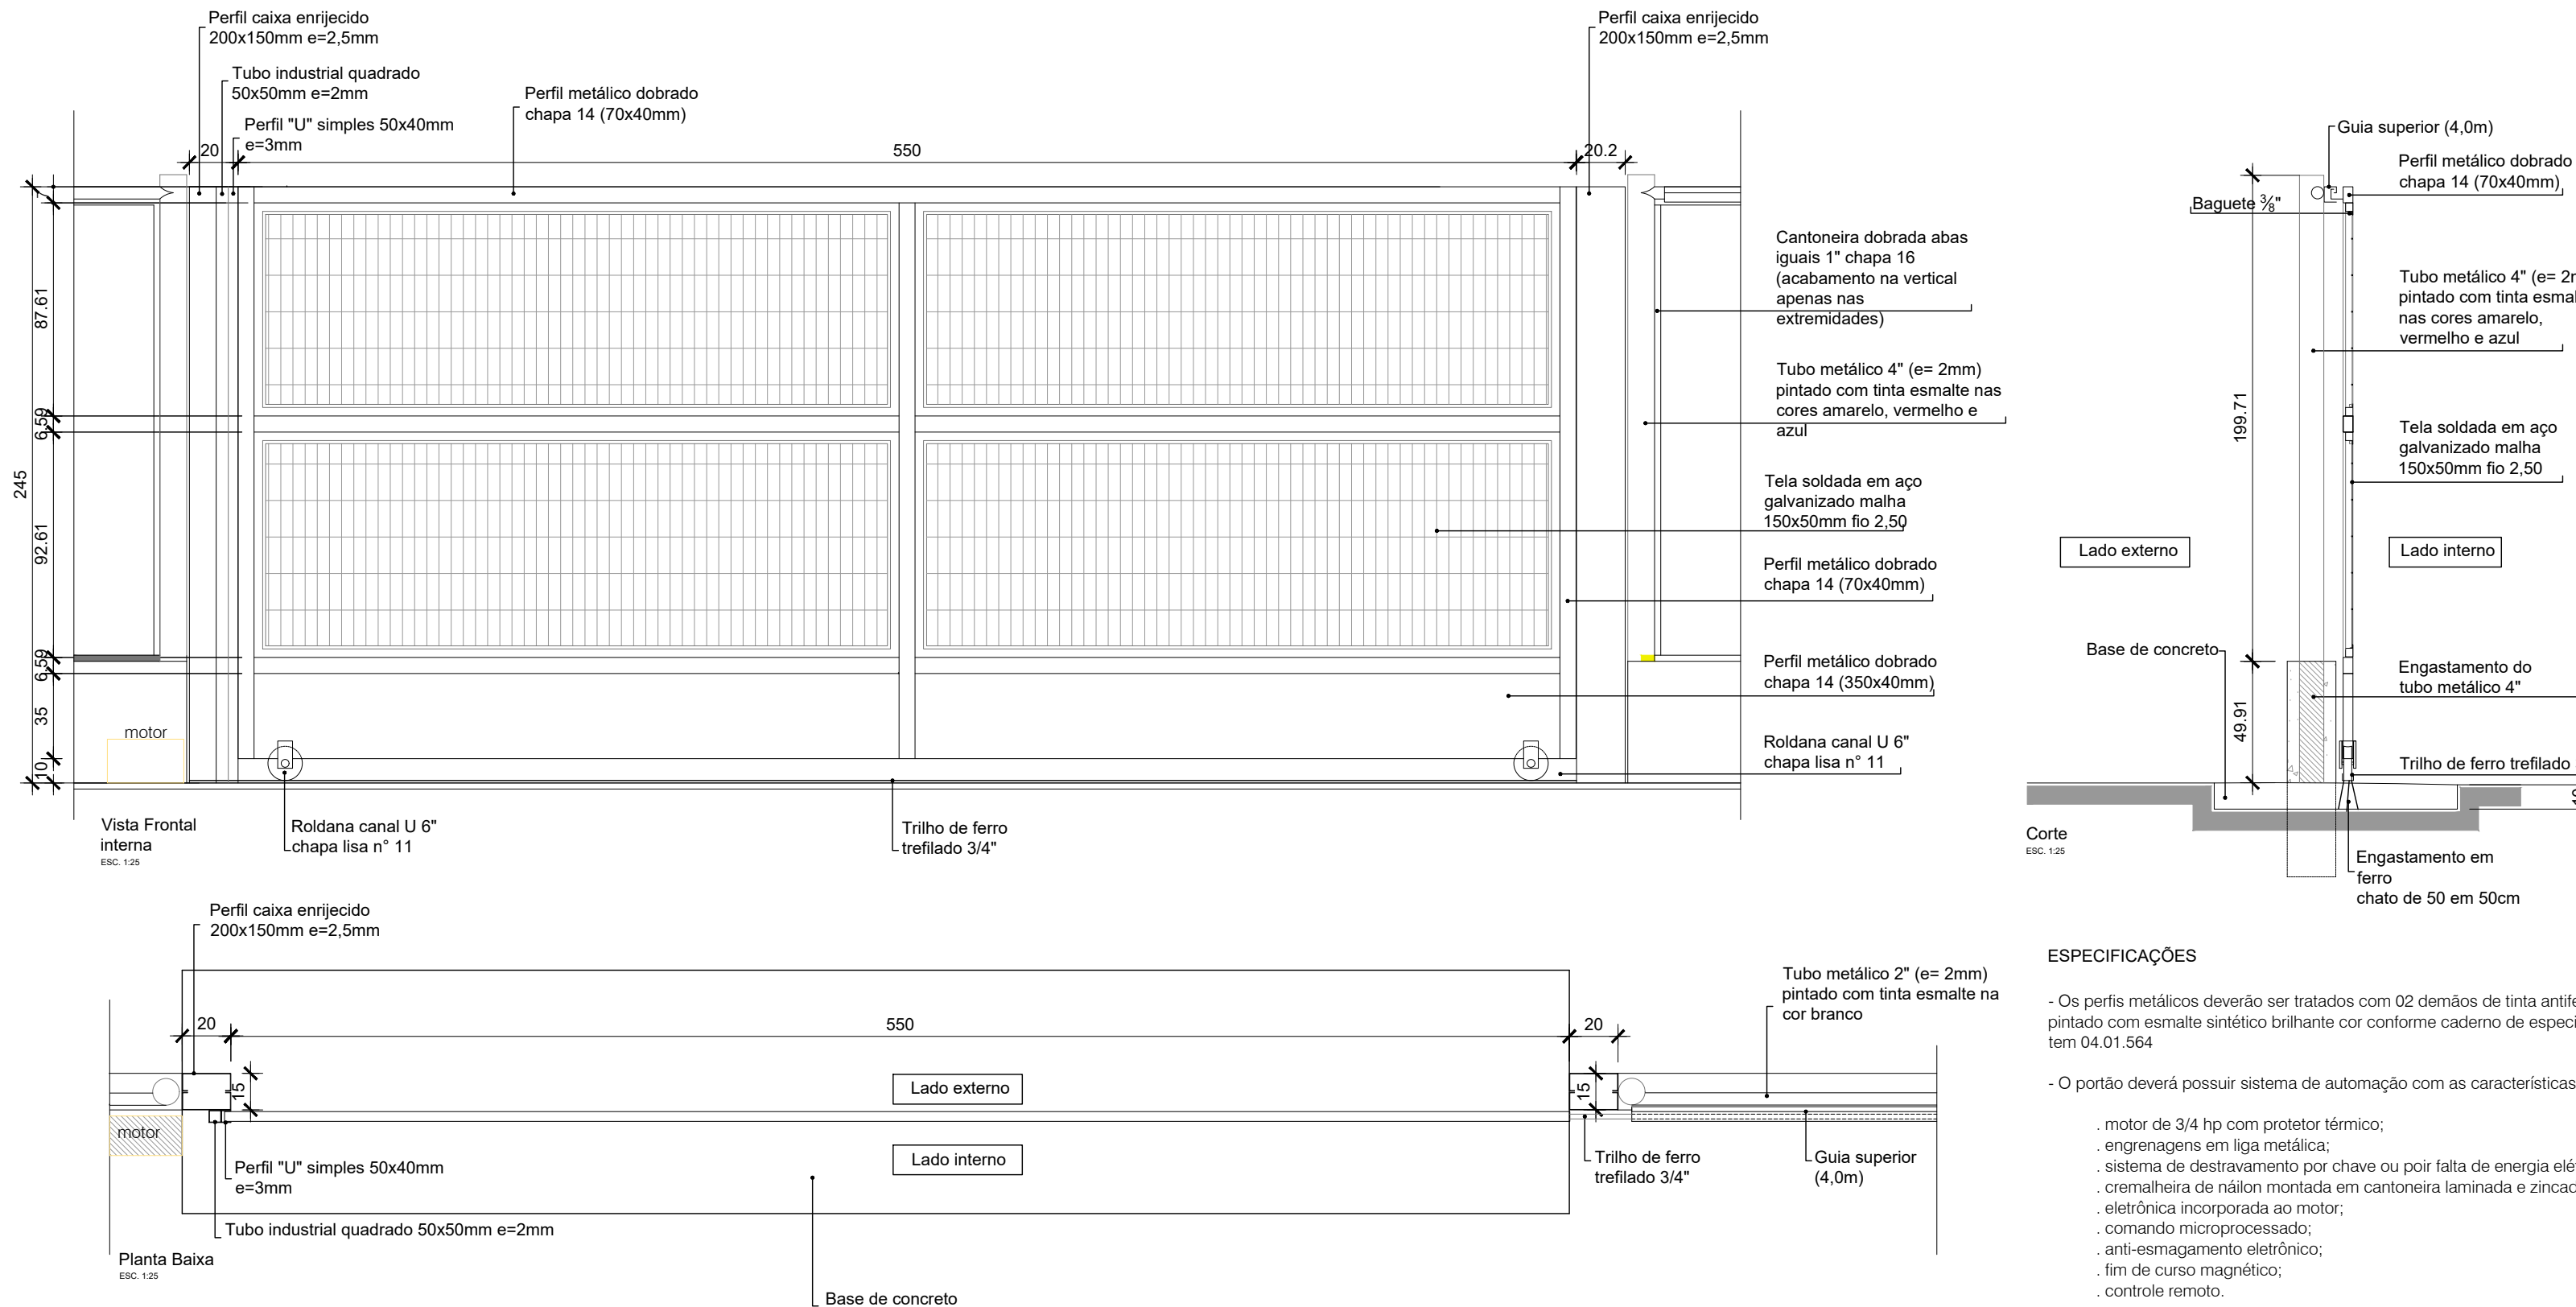

ESPECIFICAÇÕES



- corte e montagem da armação com malha de aço 5x5mm e ferro 4,2mm
- após desferformar dar acabamento com nata de cimento alisada com colher de pedreiro
- pintura com esmalte sintético liso brilhante cor conforme caderno de especificações item 04.01.564

BANCOS EM CONCRETO BC-01  
esc. 1/25

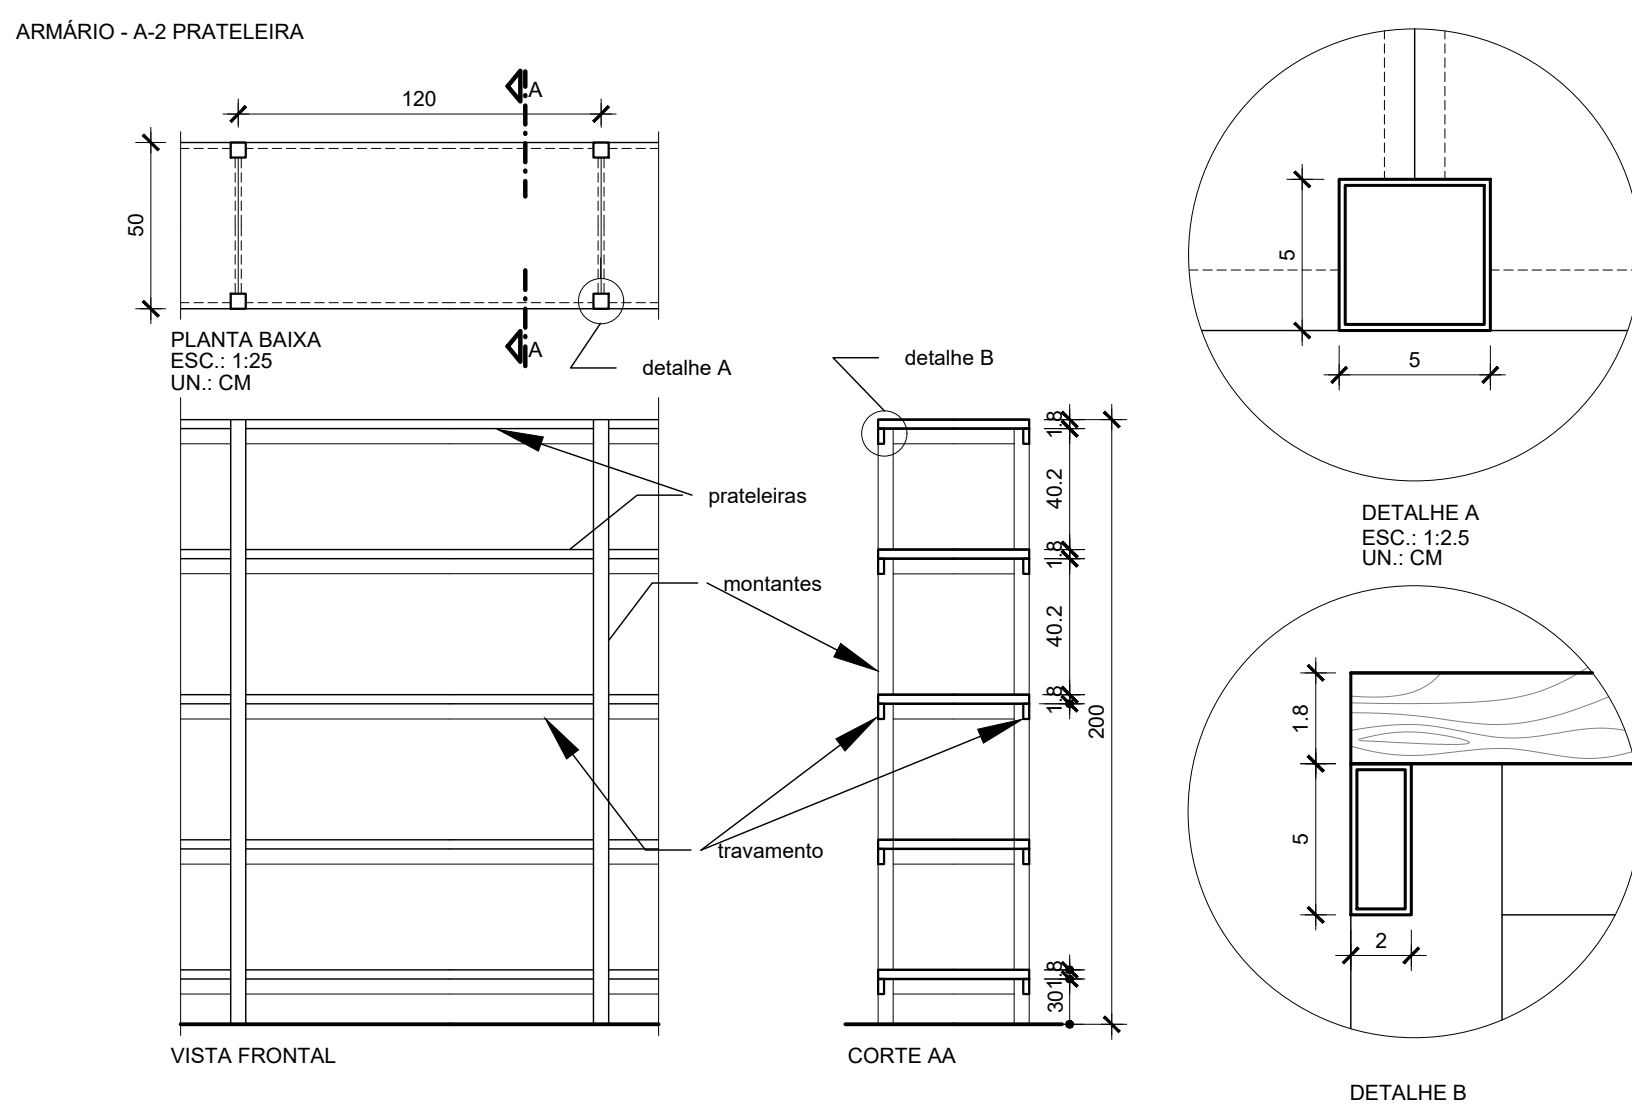

ESPECIFICAÇÕES

- Montantes em perfil 50 x 50 mm em chapa dobrada N° 16;
- Travamento em perfil industrial 20 x 50 mm em chapa N° 16;
- Perfis metálicos fixados através de solda elétrica;
- Perfis metálicos tratados com pintura antiferrugem e pintura final com um mínimo de 02 demãos com esmalte sintético brilhante, cor conforme Caderno de Especificações item 04.01.564;
- Prateleiras em MDF, espessura de 18 mm, com acabamento em todas as faces; cor conforme Caderno de Especificações item 04.01.564.

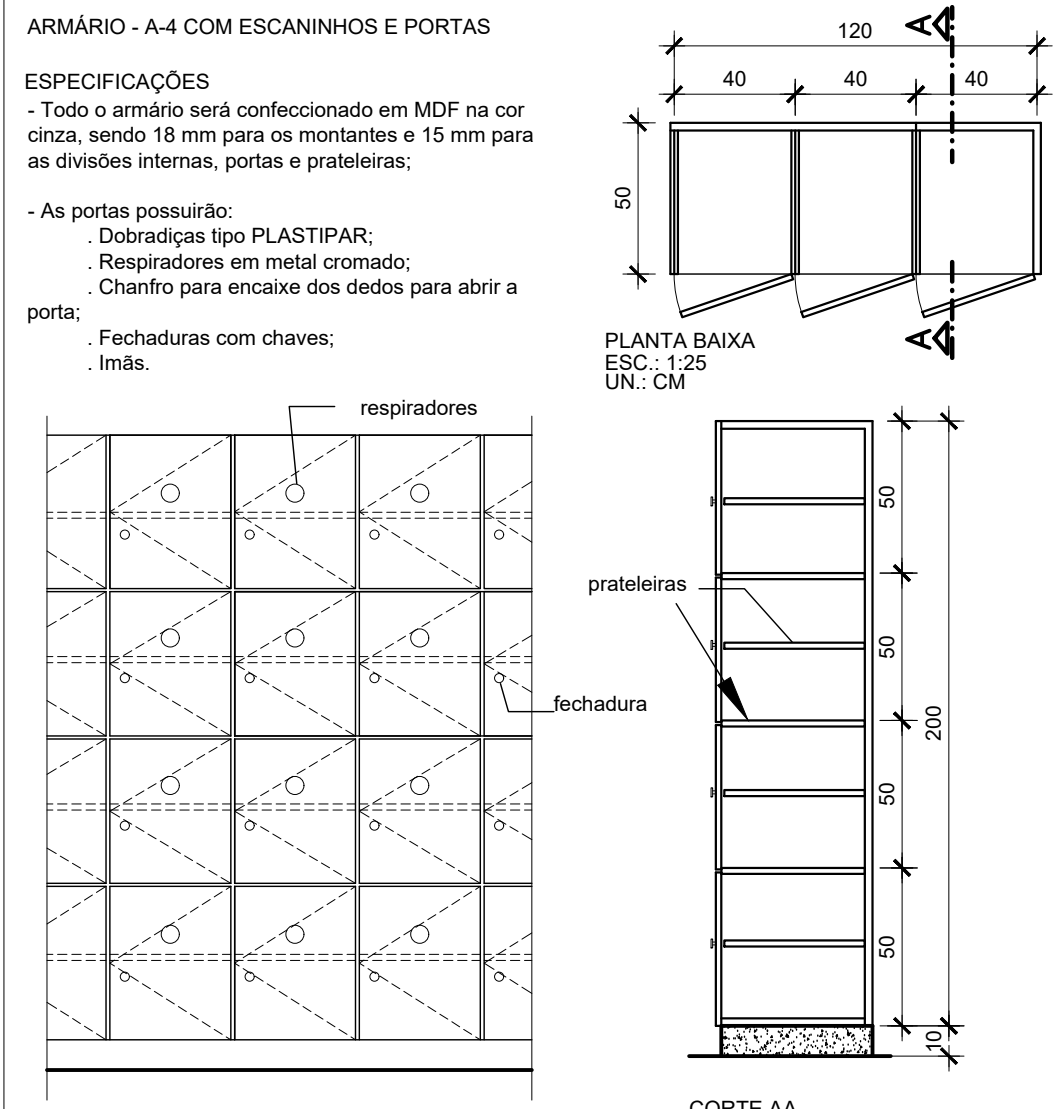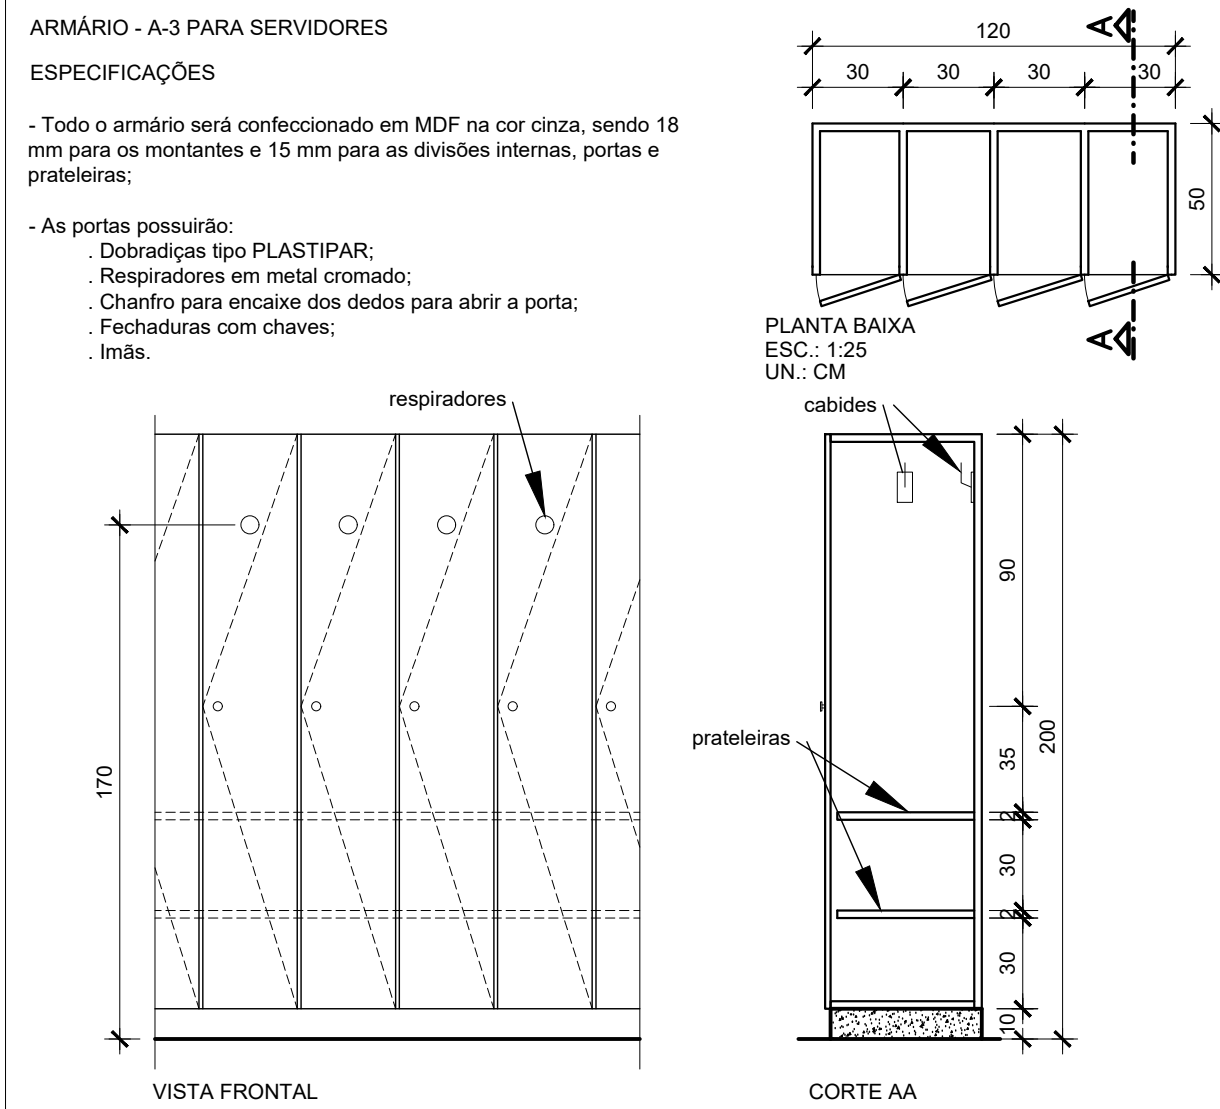

R04	---	---	---
R03	AJUSTES EM ESPECIFICAÇÕES - SOLICITAÇÕES SEORÇA	11/12/2019	YASMINE ALESSANDRA
R02	AJUSTES EM ESPECIFICAÇÕES	21/10/2019	YASMINE ALESSANDRA
R01	COMPATIBILIZAÇÃO COM ESTRUTURA	05/08/2019	RODRIGO EDER
R00	MISSÃO INICIAL	22/06/2019	YASMINE YASMINE
REV.	MODIFICAÇÃO	DATA	DESENHISTA RESPONSÁVEL

SETOR:	SAMAMBAIA - DF
ENDEREÇO:	SETOR SUL, QS 425 ÁREA ESPECIAL 02
PROPRIETÁRIO:	SECRETARIA DE ESTADO DE EDUCAÇÃO DO DISTRITO FEDERAL
AUTORES DO PROJETO:	YASMINE COUTO COLOMBO RRT/ART: 7345820
RESP. TÉCNICO:	RRT/ART:

PROPRIETÁRIO	SECRETARIA DE ESTADO DE EDUCAÇÃO DO DISTRITO FEDERAL
AUTORES DO PROJETO:	YASMINE COUTO COLOMBO CAU/CREA: A6619-45
RESP. TÉCNICO:	CAU/CREA:

RA	OUTROS
RA	RA

TÍTULO DO PROJETO:	PROJETO EXECUTIVO DE ARQUITETURA	SIGLA / NÚMERO / REVISÃO
DESTINAÇÃO:	USO COLETIVO - INSTITUCIONAL	
NOME DO PROJETO:	RECONSTRUÇÃO DA ESCOLA CLASSE 425 DE SAMAMBAIA	
DESCRIÇÃO, CONTEÚDO:	DETALHES GERAIS	
Nº DO PROJETO:	PROJ-DE-026-18	
DATA DE EMISSÃO:	22/08/2019	
ESCALA:	INDICADA	
NOME ELETRÔNICO DO ARQUIVO:	PROJ-DE-026-18-ARQ-PE-017-DET-DGE-R03	
DIREITOS AUTORAIS RESERVADOS CONFORME LEI Nº. 9.166 DE 19/02/1978		

ARQ  
017  
REV.03