



DETALHE 04 - DEMARCAÇÃO DA QUADRA BASQUETE

- ESC. 1/100
- 1- A DEMARCAÇÃO DAS FAIXAS DA QUADRA DE BASQUETEBOL NÃO SEGUIRÃO AS DIMENSÕES OFICIAIS ESTABELECIDAS (EM RAZÃO DAS LIMITAÇÕES DA DIMENSÃO DE QUADRA UTILIZADA), PORTANTO NÃO DEVERÃO SER UTILIZADAS PARA CAMPEONATOS OFICIAIS.
 - 2- TODAS AS FAIXAS DEVERÃO SER PINTADAS NAS CORES:
 - AMARELO PARA A QUADRA DE BASQUETE (COM 8cm DE LARGURA).

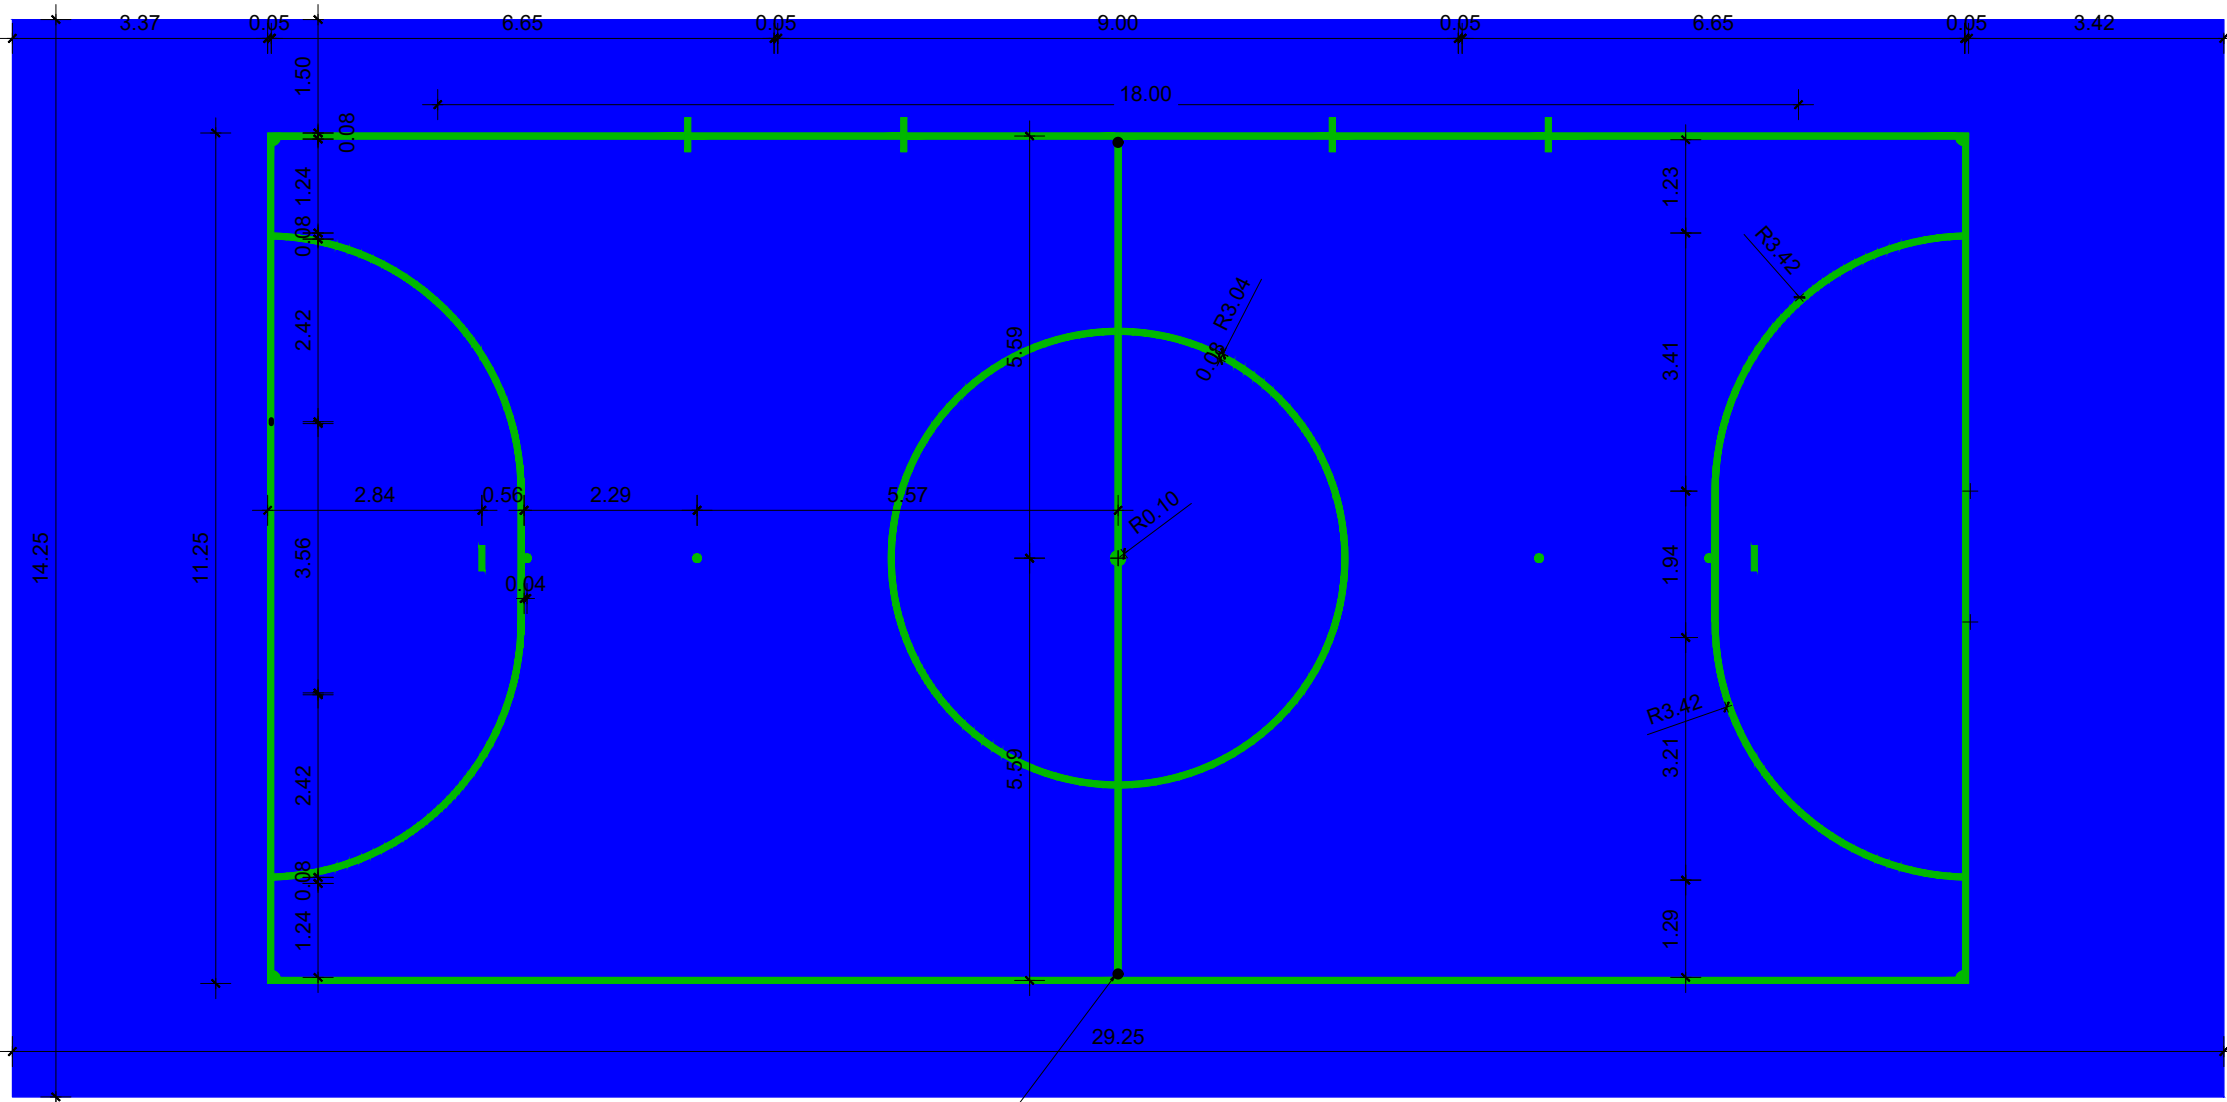


DETALHE 04 - DEMARCAÇÃO DA QUADRA DE FUTEBOL DE SALÃO

- ESC. 1/100
- 1- A DEMARCAÇÃO DAS FAIXAS DA QUADRA DE FUTEBOL DE SALÃO NÃO SEGUIRÃO AS DIMENSÕES OFICIAIS ESTABELECIDAS (EM RAZÃO DAS LIMITAÇÕES DA DIMENSÃO DE QUADRA UTILIZADA), PORTANTO NÃO DEVERÃO SER UTILIZADAS PARA CAMPEONATOS OFICIAIS.
 - 2- TODAS AS FAIXAS DEVERÃO SER PINTADAS NAS CORES:
 - VERDE PARA QUADRA DE FUTEBOL DE SALÃO (COM 8cm DE LARGURA).

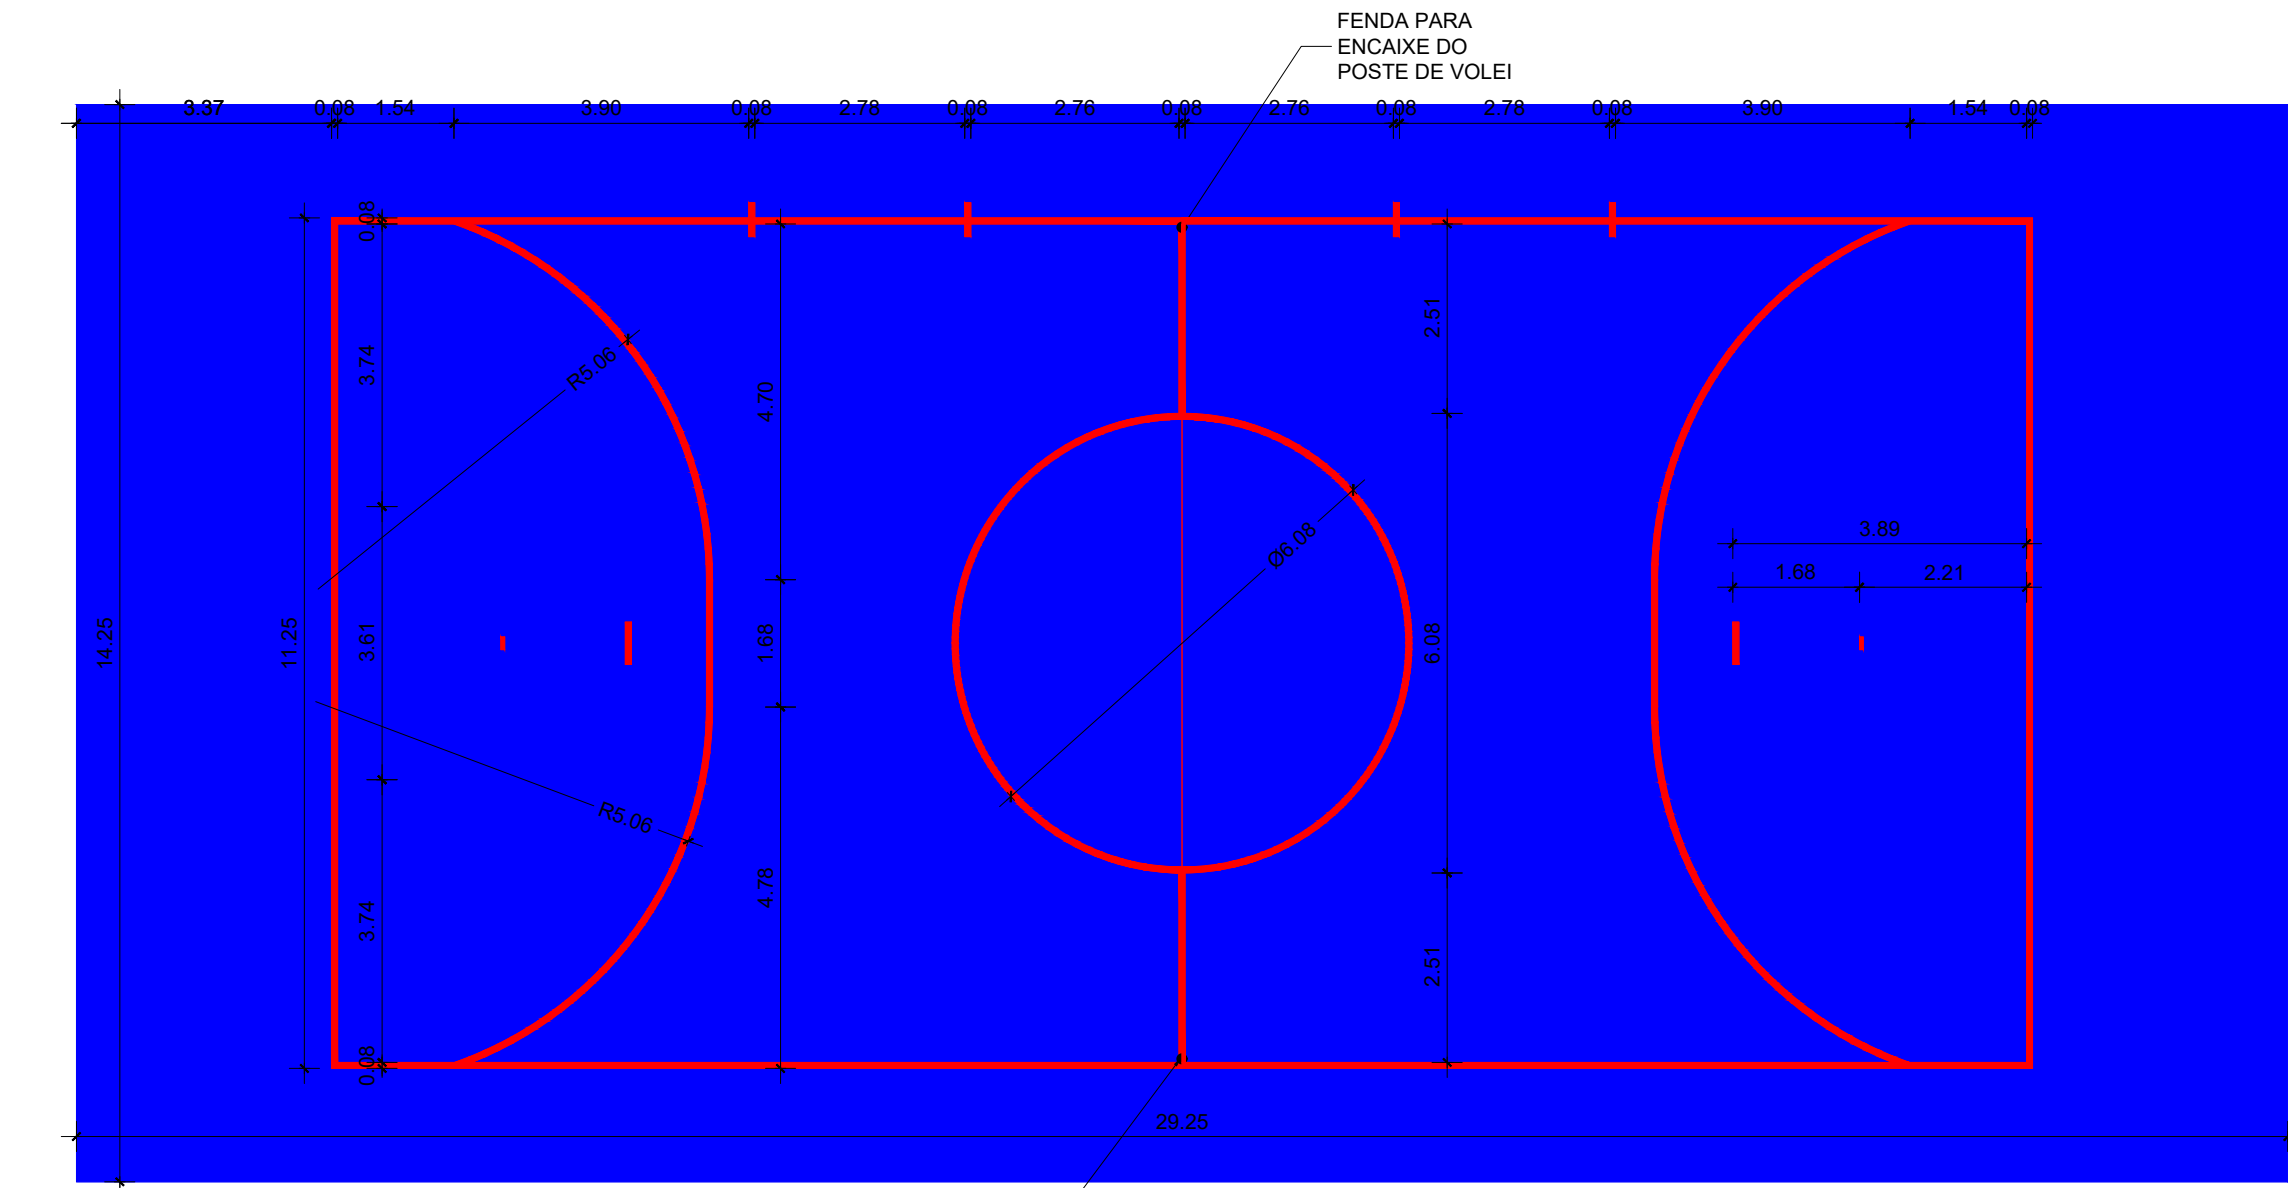

DETALHE 04 - DEMARCAÇÃO DA QUADRA

- ESC. 1/100
- 1- A DEMARCAÇÃO DAS FAIXAS DA QUADRA DE HANDEBOL NÃO SEGUIRÃO AS DIMENSÕES OFICIAIS ESTABELECIDAS (EM RAZÃO DAS LIMITAÇÕES DA DIMENSÃO DE QUADRA UTILIZADA), PORTANTO NÃO DEVERÃO SER UTILIZADAS PARA CAMPEONATOS OFICIAIS.
 - 2- TODAS AS FAIXAS DEVERÃO SER PINTADAS NAS CORES:
 - VERMELHA PARA QUADRA DE HANDEBOL (COM 8cm DE LARGURA);

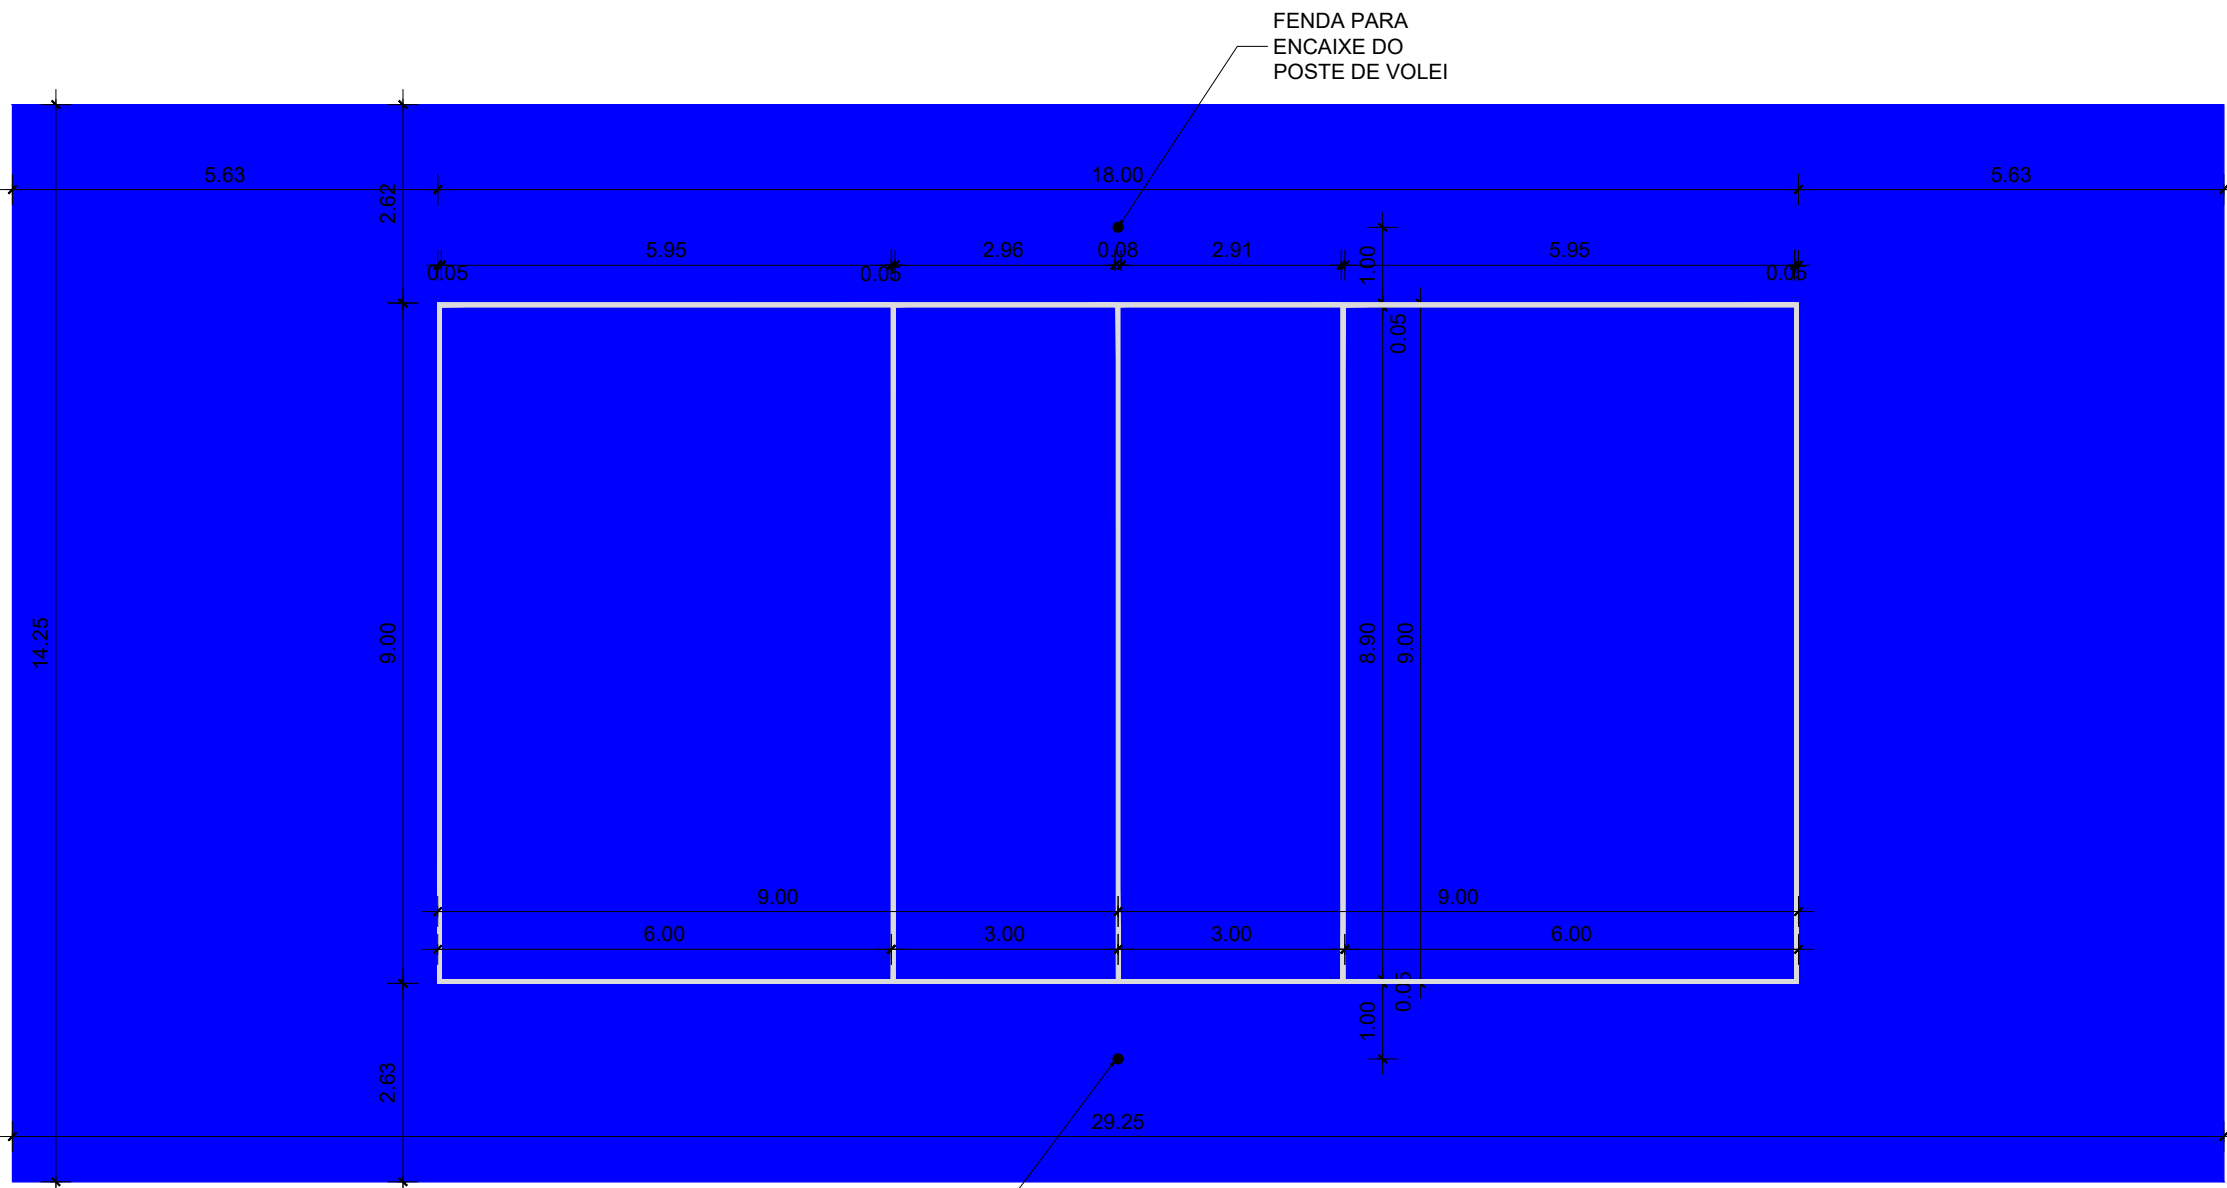

DETALHE 04 - DEMARCAÇÃO DA QUADRA

- ESC. 1/100
- 1- A QUADRA DE VOLEI DEVERÁ TER DIMENSÕES OFICIAIS ESTABELECIDAS PELA CONFEDERAÇÃO NACIONAL DE VOLEIBOL.
 - 2- TODAS AS FAIXAS DEVERÃO SER PINTADAS NAS CORES:
 - BRANCA PARA QUADRA DE VOLEI (COM 5cm DE LARGURA).

R04	---	---	---	---
R03	AJUSTES EM ESPECIFICAÇÕES - SOLICITAÇÕES SEORÇA	11/12/2019	YASMINE	ALESSANDRA
R02	AJUSTES EM ESPECIFICAÇÕES	21/10/2019	YASMINE	ALESSANDRA
R01	COMPATIBILIZAÇÃO COM ESTRUTURA	05/08/2019	RODRIGO	EDER
R00	EMIÇÃO INICIAL	22/08/2019	YASMINE	YASMINE
REV.	MODIFICAÇÃO	DATA	DESENHISTA	RESPONSÁVEL

SETOR:	SAMAMBAIA - DF
ENDEREÇO:	SETOR SUL, QS 425 ÁREA ESPECIAL 02
PROPRIETÁRIO:	SECRETARIA DE ESTADO DE EDUCAÇÃO DO DISTRITO FEDERAL
AUTORES DO PROJETO:	YASMINE COUTO COLOMBO
RESP. TÉCNICO:	RRT/ART: 7345820

PROPRIETÁRIO	SECRETARIA DE ESTADO DE EDUCAÇÃO DO DISTRITO FEDERAL
AUTORES DO PROJETO:	YASMINE COUTO COLOMBO
RESP. TÉCNICO:	CAU/CREA: A6619-45

RA	OUTROS
RA	

TÍTULO DO PROJETO:	PROJETO EXECUTIVO DE ARQUITETURA	SÍGULA/NÚMERO / REVISÃO:
DESTINAÇÃO:	USO COLETIVO - INSTITUCIONAL	
NOME DO PROJETO:	RECONSTRUÇÃO DA ESCOLA CLASSE 425 DE SAMAMBAIA	
DESCRIÇÃO, CONTEÚDO:	QUADRA ESPORTIVA - DEMARCAÇÃO DE PISO	
Nº DO PROJETO:	PROJ-DE-026-18	
DATA DE EMISSÃO:	22/08/2019	
ESCALA:	INDICADA	
NOME ELETRÔNICO DO ARQUIVO:	PROJ-DE-026-18-ARQ-PE-020-021-QDR-PLA-R03	

ARQ
021
REV.03