




esc.: 1/2

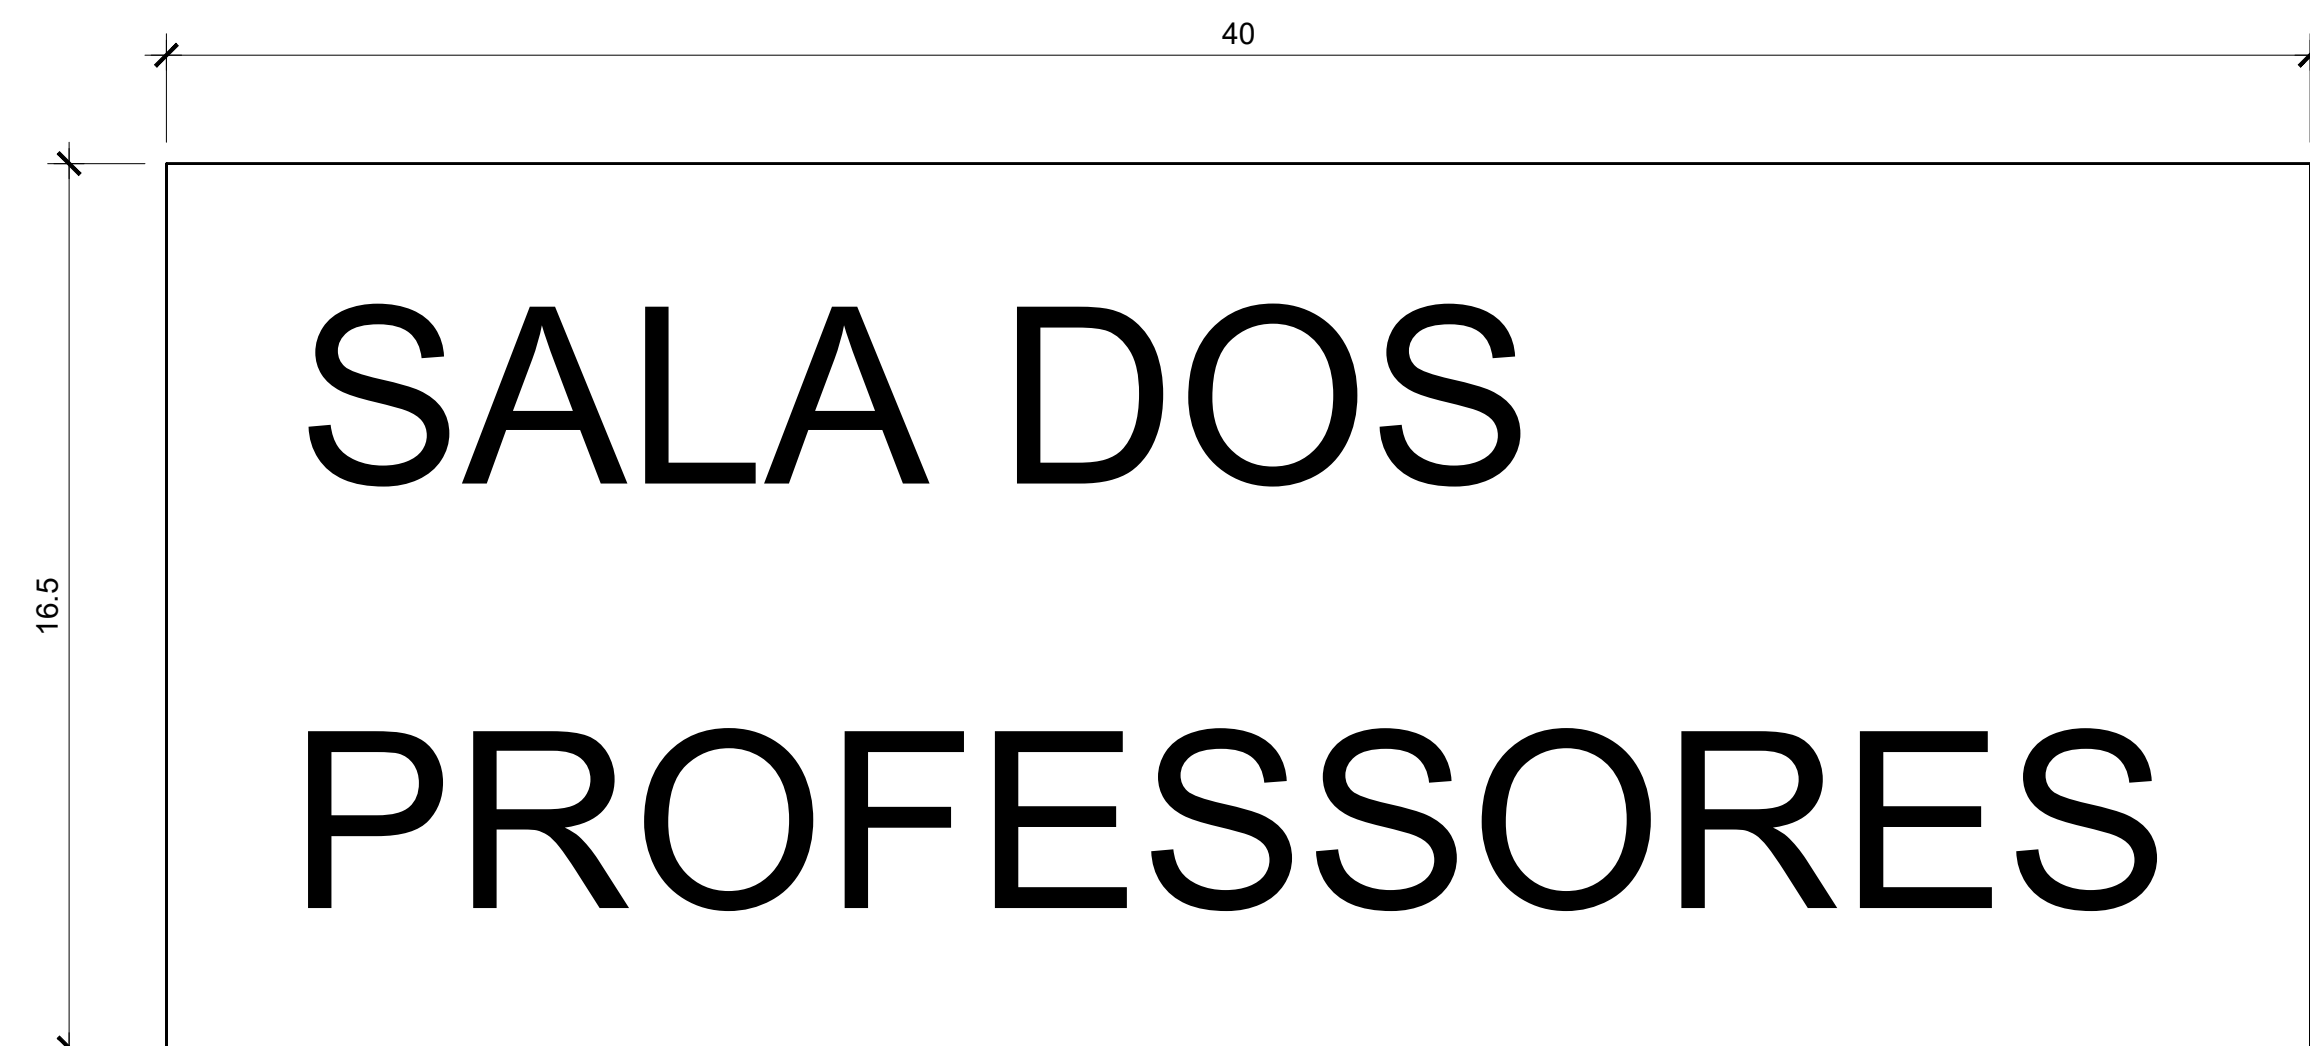

esc.: 1/2



esc.: 1/2

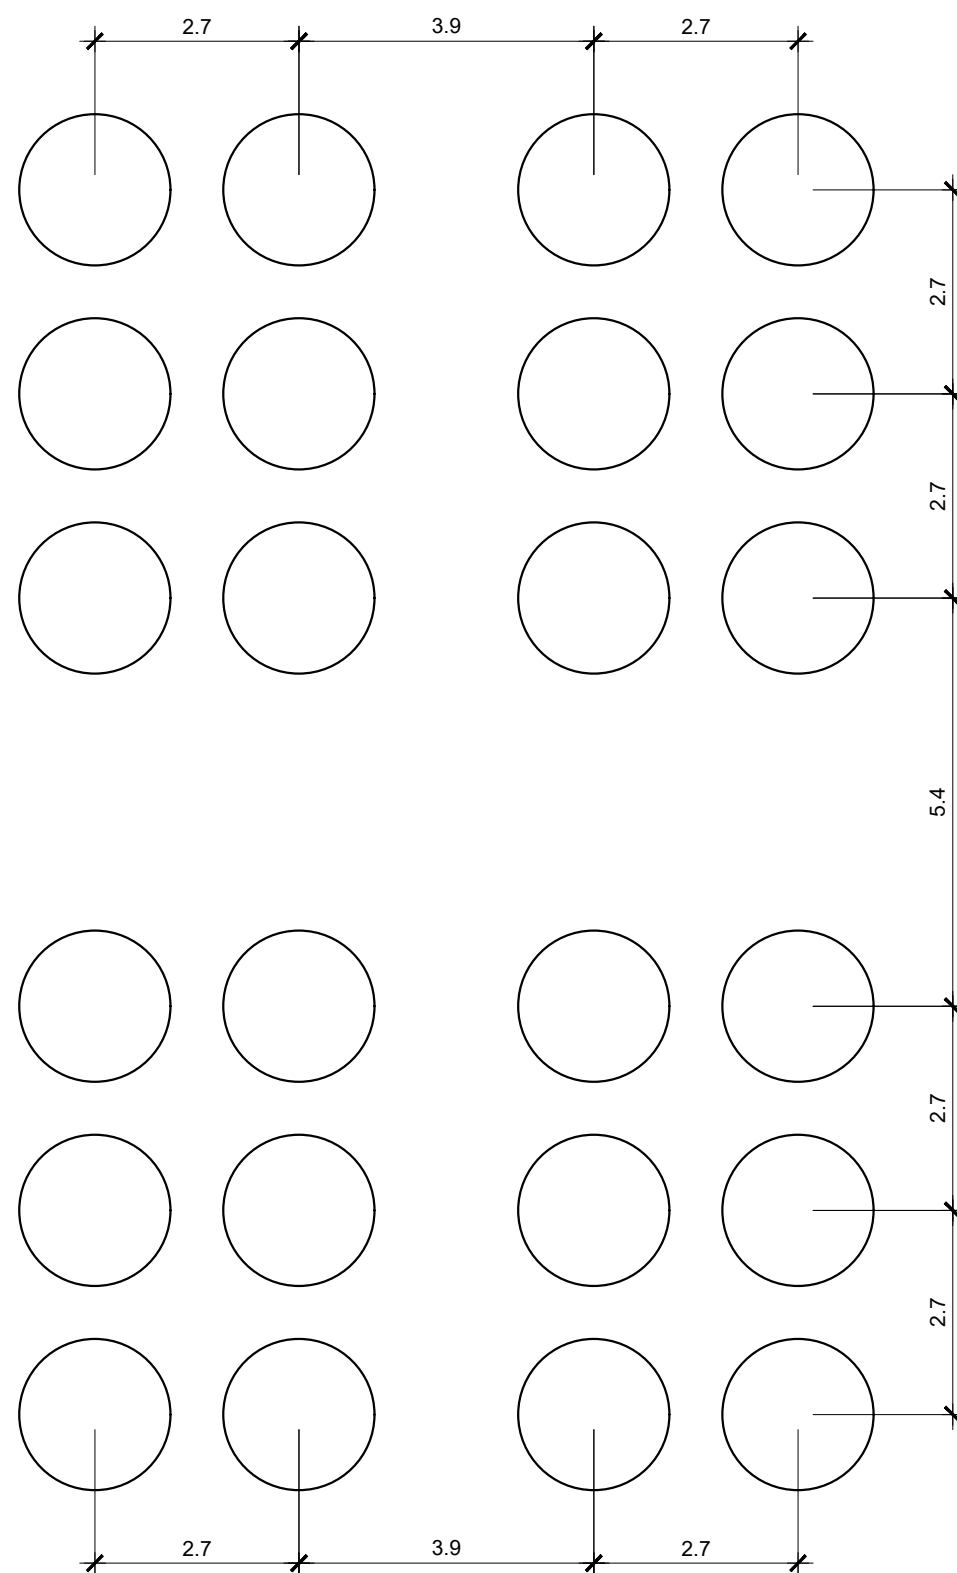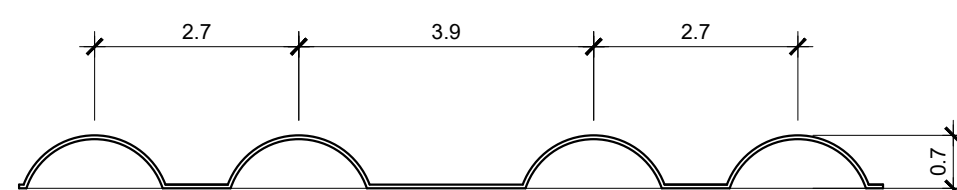


Unidade: mm



esc.: 1/2



esc.: $1/2$

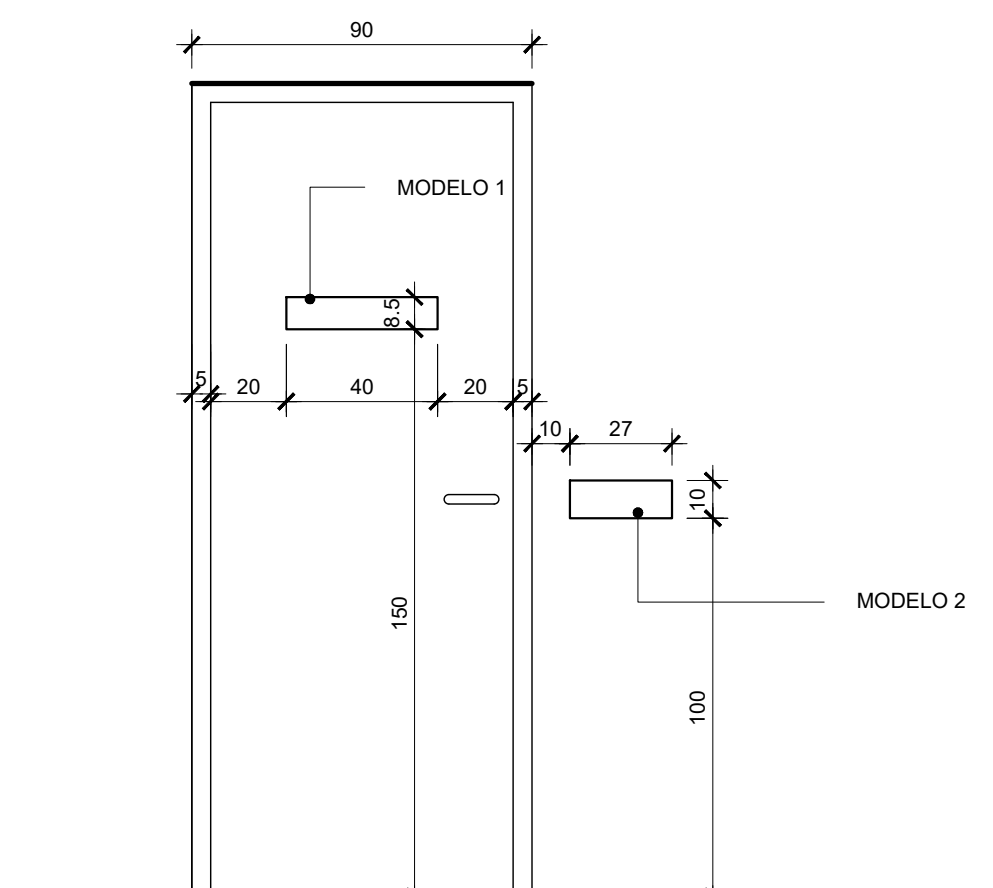

esc.: 1/20

FIGURAS

Contornos fortes e bem definidos
Simplicidade nas formas e poucos detalhes
Forma fechada, completa, com continuidade
Estabilidade da forma
Simetria

Eventuais informações em texto caracteres em relevo ou Braille, deverão ser posicionados abaixo da figura.

CARACTERES

Tipo de fonte: VERDANA
Caracteres: Grafados em maiúsculas
Altura do relevo: 0,8 mm a 1,00 mm
Altura dos caracteres: 25 mm a 51 mm (adaptar o tamanho do texto ao tamanho da placa)
Distância entre os caracteres: 5 mm
Distância entre linhas: 45 mm

CELAS BRAILLE

Diâmetro do ponto na base: 2 mm
Espaçamento vertical e horizontal entre pontos: 2,7 mm de eixo a eixo
Largura da cela Braille: 4,7 mm
Altura da cela Braille: 7,4 mm
Separação horizontal entre as celas Braille: 10,8 mm
Altura do ponto: 0,65 mm


Todas as placas tácteis serão confeccionadas em metal (aço inox.)

R04	----	----	----
R03	AJUSTES EM ESPECIFICAÇÕES - SOLICITAÇÕES SEORÇA	11/12/2019	YASMINE ALESSANDRA
R02	AJUSTES EM ESPECIFICAÇÕES	21/10/2019	YASMINE ALESSANDRA
R01	COMPATIBILIZAÇÃO COM ESTRUTURA	05/08/2019	RODRIGO EDER
R00	EMISSÃO INICIAL	22/08/2019	YASMINE YASMINE
REV.	MODIFICAÇÃO	DATA	DESENHISTA RESPONSÁVEL

SETOR:	SAMAMBAIA - DF		
ENDEREÇO:	SETOR SUL, QS 425 ÁREA ESPECIAL 02		
PROPRIETÁRIO:	SECRETARIA DE ESTADO DE EDUCAÇÃO DO DISTRITO FEDERAL		
AUTORES DO PROJETO:	YASMINE COUTO COLOMBO	RTT/ART:	7345820
RESP. TÉCNICO:		RTT/ART:	

PROPRIETÁRIO	SECRETARIA DE ESTADO DE EDUCAÇÃO DO DISTRITO FEDERAL	
AUTORES DO PROJETO:	YASMINE COUTO COLOMBO	CAU/CREA: A6619-45
RESP. TÉCNICO:		CAU/CREA:

RA	OUTROS
	RA

	TÍTULO DO PROJETO:		PROJETO EXECUTIVO DE ARQUITETURA	SIGLA / NÚMERO / REVISÃO <div style="font-size: 2em; font-weight: bold;">ARQ 022</div> REV. 03
	DESTINAÇÃO:		USO COLETIVO - INSTITUCIONAL	
	NOME DO PROJETO:		RECONSTRUÇÃO DA ESCOLA CLASSE 526 DE SAMAMBAIA	
	DESCRIÇÃO, CONTEÚDO:		DETALHES DE PLACAS DE SINALIZAÇÃO	
Nº do Projeto: PRO-LIDE-026-18	DATA DE EMISSÃO: 22/08/2018	CADINCA 02/08/2018	ESCRITA NOME ELETRÔNICO DO ARQUIVADO PRO-LIDE-026-18-ARQ-PE-022-TDF-DQF-R03	