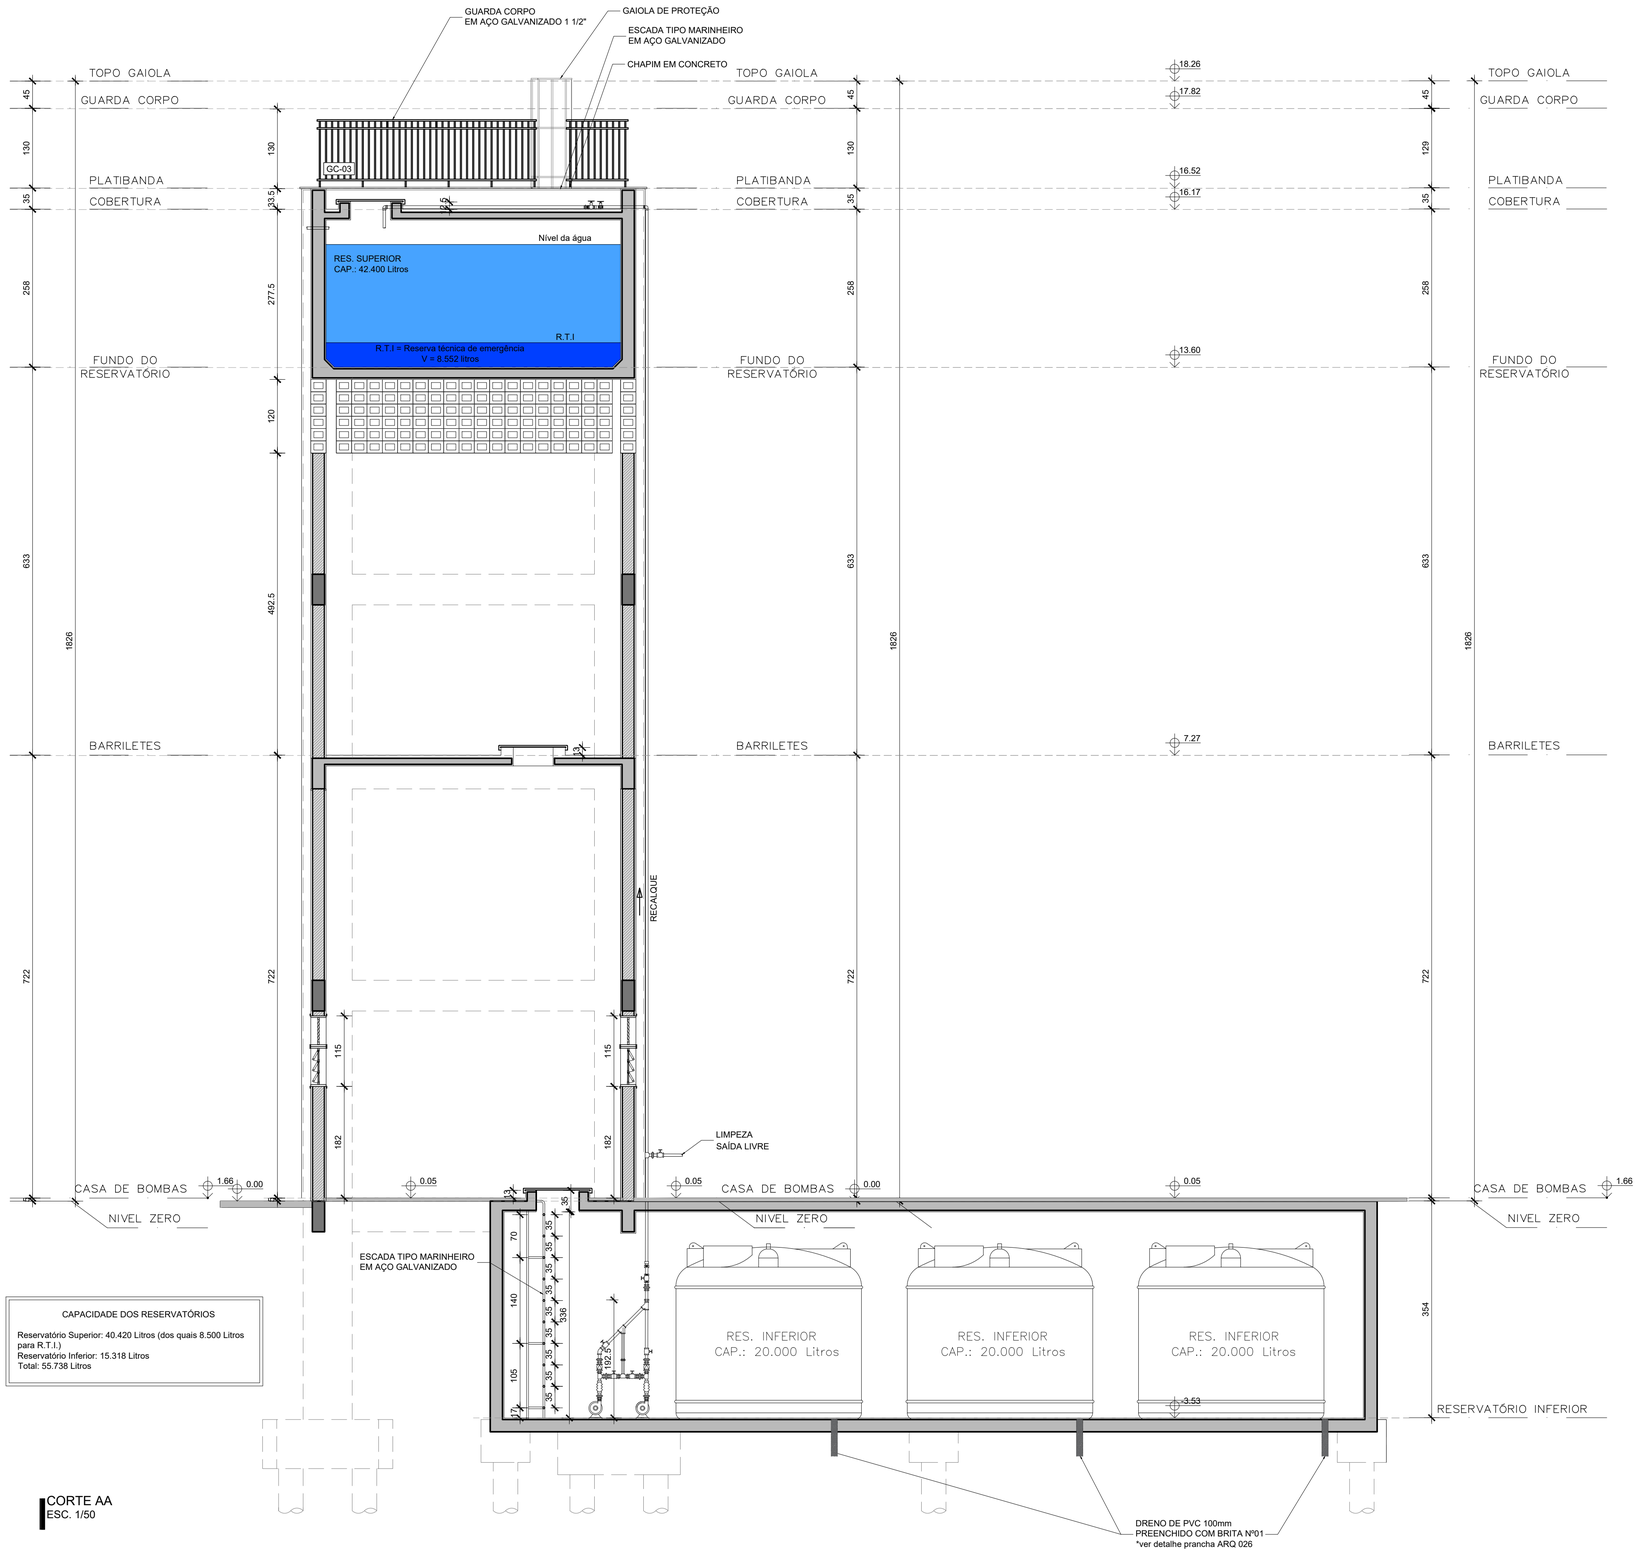

CAPACIDADE DOS RESERVATÓRIOS

Reservatório Superior: 40.420 Litros (dos quais 8.500 Litros para R.T.I.)
Reservatório Inferior: 15.318 Litros
Total: 55.738 Litros

CORTE AA
ESC. 1/50

REV.	MODIFICAÇÃO	DATA	DESENHISTA	RESPONSÁVEL
R04	----	----	----	----
R03	AJUSTES EM ESPECIFICAÇÕES - SOLICITAÇÕES SEORÇA	11/12/2019	YASMINE	ALESSANDRA
R02	AJUSTES EM ESPECIFICAÇÕES	21/10/2019	YASMINE	ALESSANDRA
R01	COMPATIBILIZAÇÃO COM ESTRUTURA	05/08/2019	RODRIGO	EDER
R00	EMISSÃO INICIAL	22/08/2019	YASMINE	YASMINE

SETOR:	SAMAMBAIA - DF	
ENDEREÇO:	SETOR SUL, QS 425 ÁREA ESPECIAL 02	
PROPRIETÁRIO:	SECRETARIA DE ESTADO DE EDUCAÇÃO DO DISTRITO FEDERAL	
AUTORES DO PROJETO:	YASMINE COUTO COLOMBO	RRT/ART: 7345820
RESP. TÉCNICO:		RRT/ART:

PROPRIETÁRIO	SECRETARIA DE ESTADO DE EDUCAÇÃO DO DISTRITO FEDERAL	
AUTORES DO PROJETO:	YASMINE COUTO COLOMBO	CAU/CREA: A6619-45
RESP. TÉCNICO:		CAU/CREA:

RA

OUTROS

RA

NOVACAP

TÍTULO DO PROJETO: PROJETO EXECUTIVO DE ARQUITETURA

DESTINAÇÃO: USO COLETIVO - INSTITUCIONAL

NOME DO PROJETO: RECONSTRUÇÃO DA ESCOLA CLASSE 425 DE SAMAMBAIA

DESCRIÇÃO, CONTEÚDO: RESERVATÓRIO DE ÁGUA - CORTE AA

Nº DO PROJETO: PROJ-DE-026-18

DATA DE EMISSÃO: 22/08/2019 | ESCALA: INDICADA | NOME ELETRÔNICO DO ARQUIVO: PROJ-DE-026-18-ARQ-PE-024-030-CPL-RES-R03

SIGLA / NÚMERO / REVISÃO: ARQ 025 REV.03

DIREITOS AUTORAIS RESERVADOS CONFORME LEI Nº. 9.160 DE 19/02/1978

A1 - 841 x 594mm