


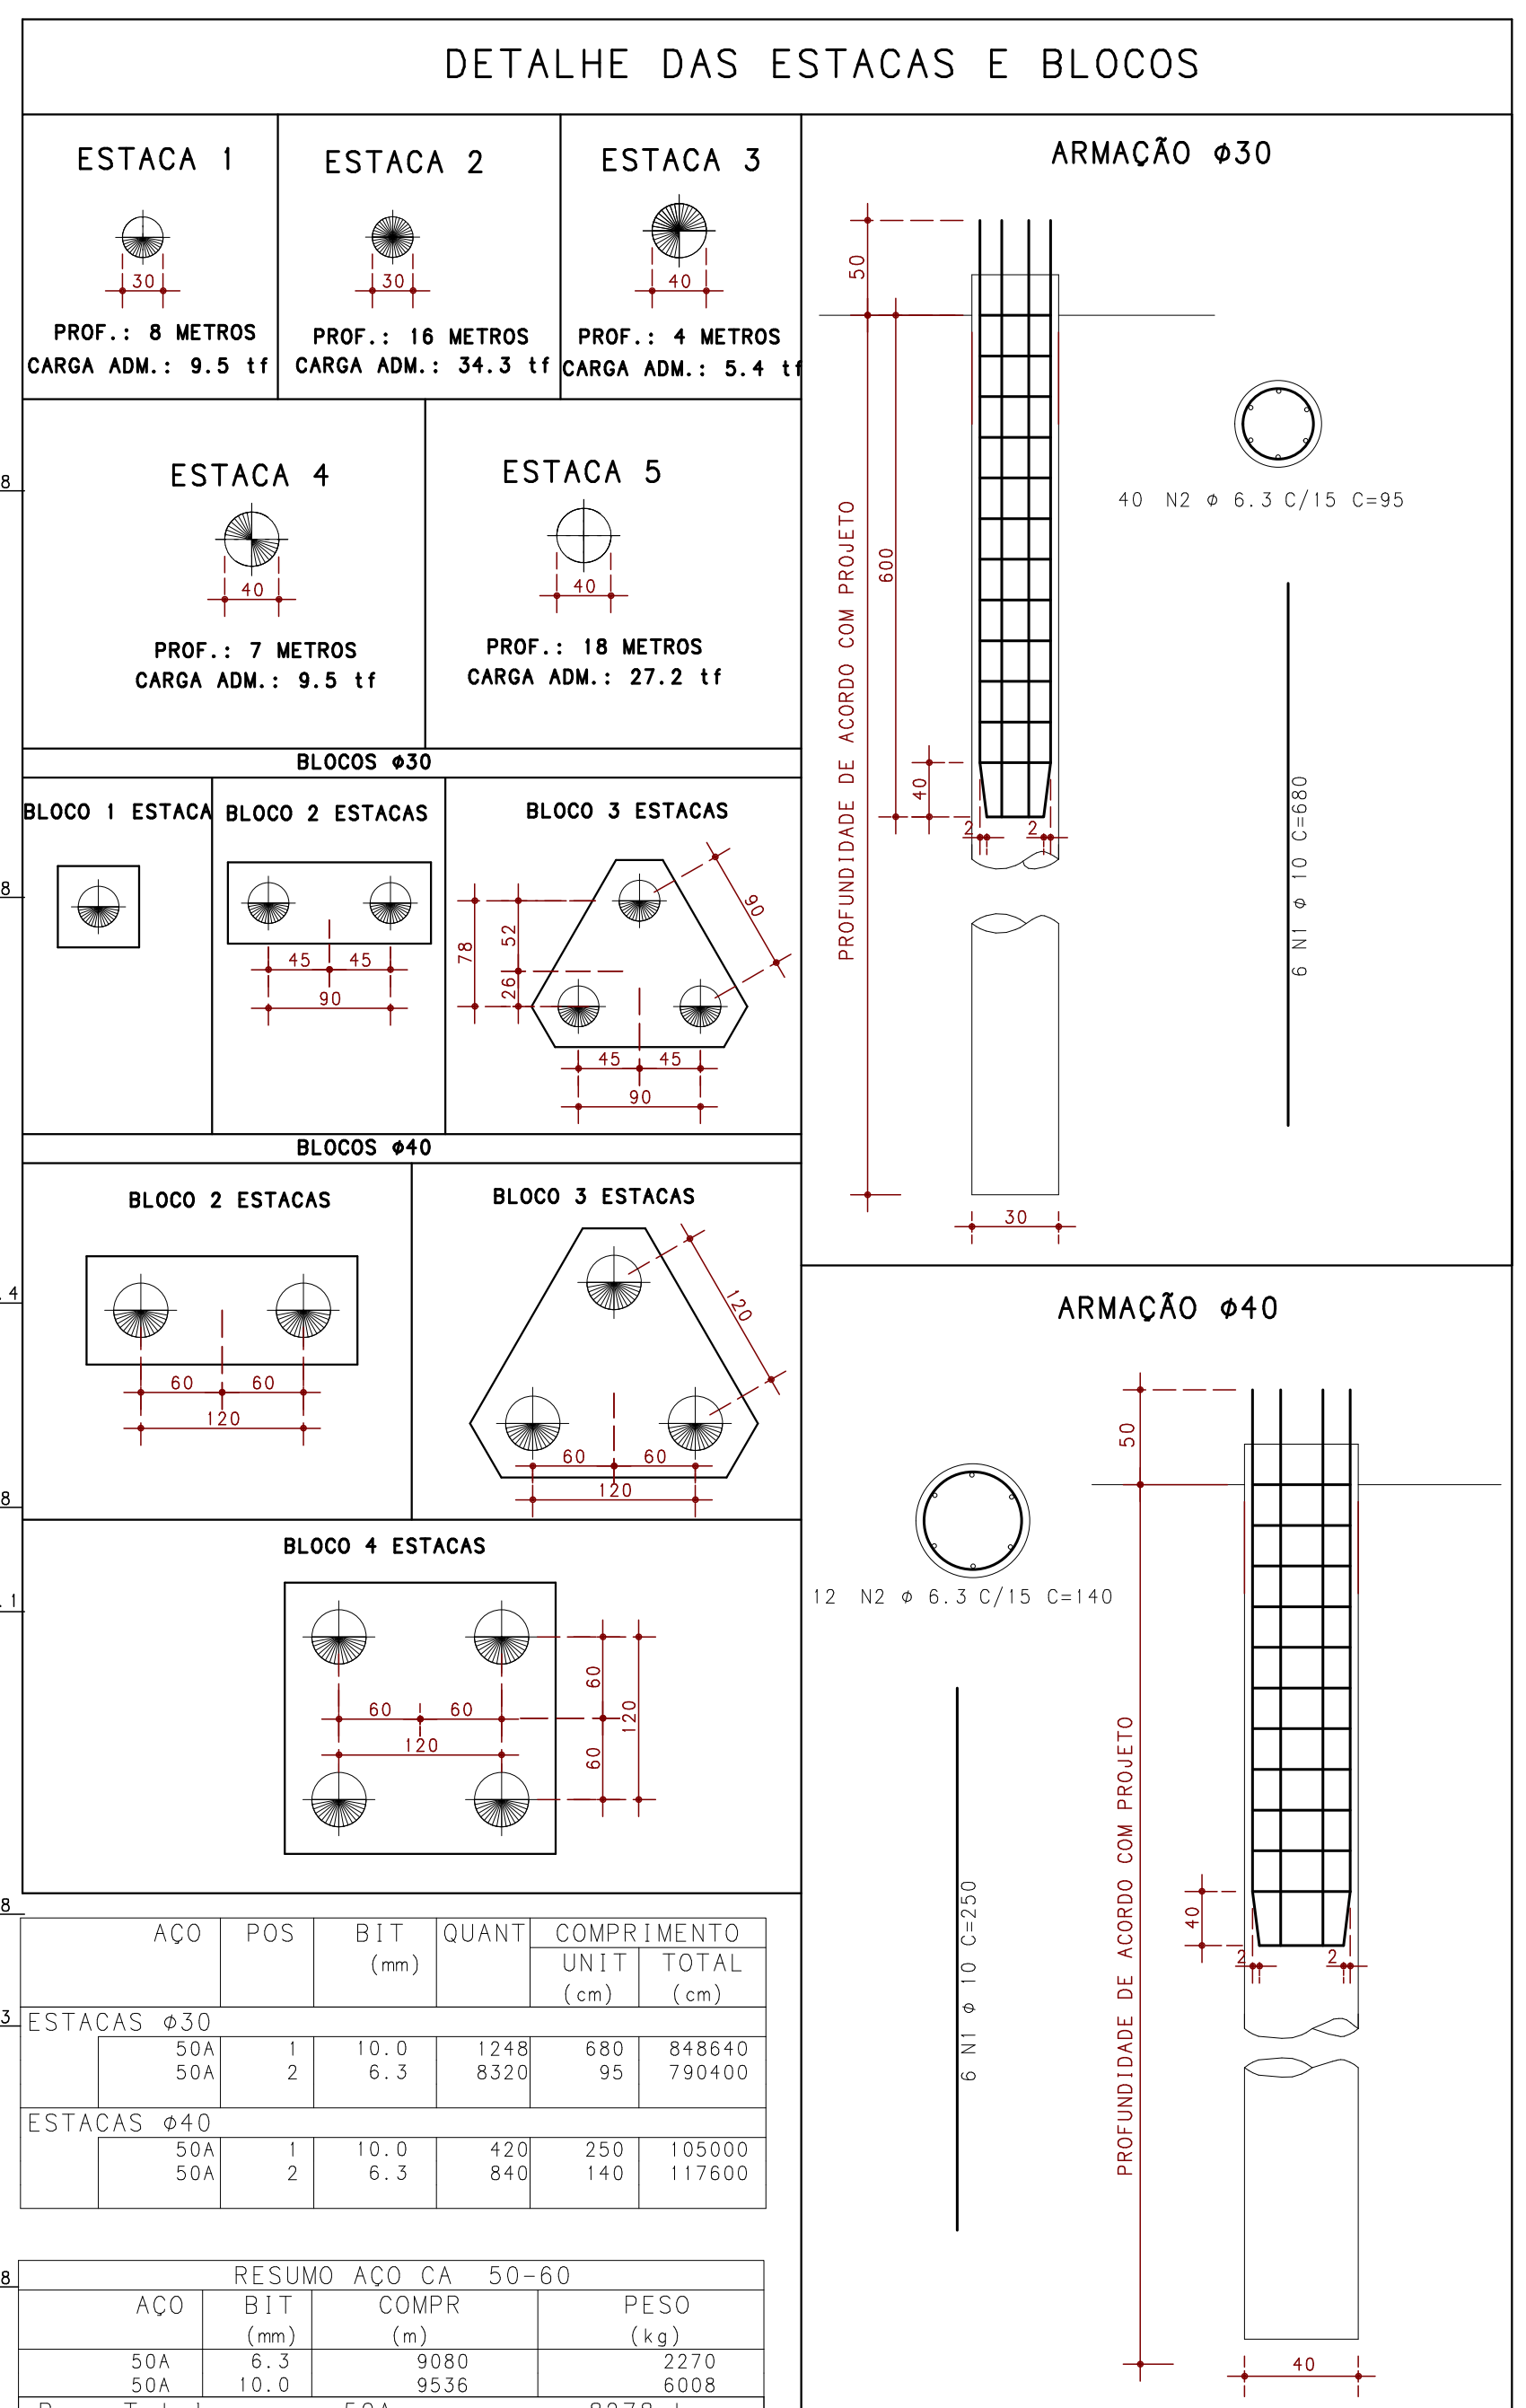
 COTA DE ARRASAMENTO NO NÍVEL -1.15
 COTA DE ARRASAMENTO NO NÍVEL -3.61
 DEMAIS COTAS DE ARRASAMENTO NO NÍVEL -0.30
 GUARITA
 QUADRA COBERTA

TABELA RESUMO DE ESTACAS HELICE CONTÍNUA MONITORADA				
ESTACA	QTD.	Ø (cm)	PROF. (m)	VOL. V. (m³) VOL. CONC. (m³)
E1	54	30	8	0.6 32.4
E2	154	30	16	1.2 184.8
E3	44	40	4	0.5 22.1
E4	12	40	7	0.9 10.8
E5	14	40	18	2.3 32.2
TOTAL	278	-	-	- 282.3



RESUMO AÇO CA 50-60			
AÇO	BIT (mm)	COMPR (m)	PESO (kg)
50A	6.3	9080	2270
50A	10.0	9536	6008
Peso Total		50A =	8278 kg

RESUMO AÇO CA 50-60			
AÇO	BIT (mm)	COMPR (m)	PESO (kg)
50A	6.3	9080	2270
50A	10.0	9536	6008
Peso Total		50A =	8278 kg

RESUMO AÇO CA 50-60			
AÇO	BIT (mm)	COMPR (m)	PESO (kg)
50A	6.3	9080	2270
50A	10.0	9536	6008
Peso Total		50A =	8278 kg

10				
09				
08				
07				
06				
05				
04				
03				
02				
01	REVISÃO GERAL		23/08/2019	PLB
00	EMISSÃO INICIAL		11/07/2018	PLB
REV.	MODIFICAÇÃO		DATA:	RESP.

SETOR:	SAMAMBAIA		
ENDEREÇO:	QS 425 - AE 02 SAMAMBAIA SUL - DF		
PROPRIETÁRIO:	SECRETARIA DE EDUCAÇÃO DO DISTRITO FEDERAL		
AUTOR DO PROJETO:	PEDRO LUIZ BERNARDES JÚNIOR	ART:	0720180045323
RESP. TÉCNICO:			


PROPRIETÁRIO

AUTOR DO PROJETO: PEDRO LUIZ BERNARDES JÚNIOR

CREA: 23886/D-DF

RESP. TÉCNICO

RA	OUTROS

 NOVACAP <small>SA DE PROPOSTAS</small>	TÍTULO DO PROJETO:		STR 001 REV.01
	PROJETO EXECUTIVO DE ESTRUTURAS		
	LOCAL DO PROJETO:		
	RECONSTRUÇÃO DA ESCOLA CLASSE 425 SAMAMBAIA		
	OBJETIVO:		
	PROJETO DE FUNDAÇÕES		
NO DO PROJETO:	DATA DE ABERTURA:	ESCALA:	NOME DO PROJETO DO ARQUIVO:
PROJ.-DE-026-18	11/07/2018	1:100	PROJ.-DE-026-18-STR-PR-001-LOC-FUN-R01

STR
001
REV.01