	AÇO	POS	BIT (mm)	QUANT	COMPRIMENTO UNIT (cm)	COMPRIMENTO TOTAL (cm)
ESCADA EA1/EA2 - 01P						
	50A	1	8	8	--VAR-	2488
	50A	2	8	12	--VAR-	3756
	50A	3	12.5	8	545	4360
	50A	4	12.5	17	155	2635
	50A	5	12.5	8	436	3488
	50A	6	8	30	155	4650
	50A	7	10	12	226	2712
	50A	8	10	15	484	7260
	50A	9	8	16	155	2480
	50A	10	10	12	388	4656
	50A	11	10	12	206	2472

RESUMO AÇO CA 50-60			
AÇO	BIT (mm)	COMPR (m)	PESO (kg)
50A	8	134	53
50A	10	171	106
50A	12.5	105	101
Peso Total	50A =		259 kg

ESCADA EA1/EA2 - 01P

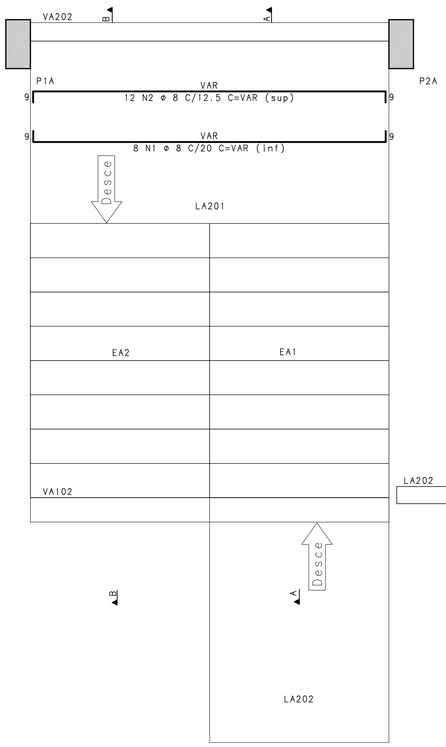

CORTE A-A

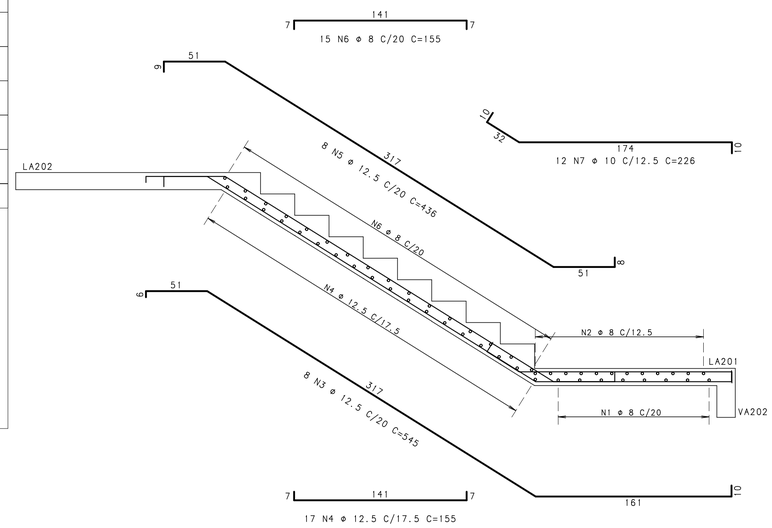

CORTE B-B

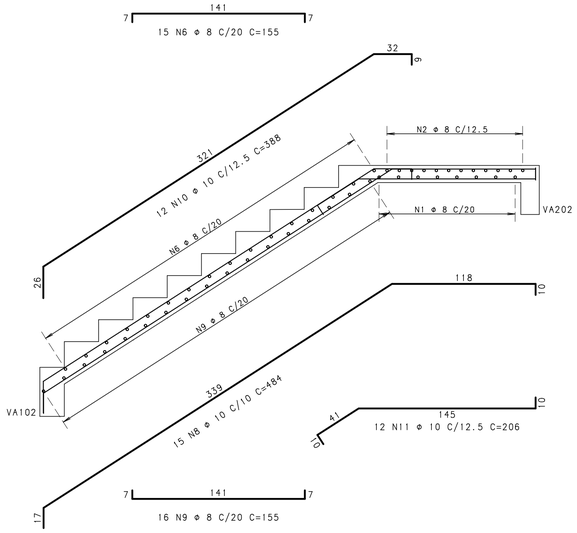

CONCRETO : FCK = 30 MPa

REV.	MODIFICAÇÃO	DATA:	RESP.
10			
09			
08			
07			
06			
05			
04			
03			
02			
01			
00	EMISSÃO INICIAL	11/07/2018	PLBJ

SETOR:	SAMAMBAIA
ENDEREÇO:	QS 425 - AE 02 SAMAMBAIA SUL - DF
PROPRIETÁRIO:	SECRETARIA DE EDUCAÇÃO DO DISTRITO FEDERAL
AUTOR DO PROJETO:	PEDRO LUIZ BERNARDES JÚNIOR ART: 0720180045323
RESP. TÉCNICO:	

PROPRIETÁRIO

AUTOR DO PROJETO: PEDRO LUIZ BERNARDES JÚNIOR CREA: 23886/D-DF

RESP. TÉCNICO

RA

OUTROS

RA

NOVACAP

Nº DO PROJETO: PROJ-DE-026-18

TÍTULO DO PROJETO: PROJETO EXECUTIVO DE ESTRUTURAS

NOME DO PROJETO: RECONSTRUÇÃO DA ESCOLA CLASSE 425 SAMAMBAIA

CONTEÚDO: ARMAÇÃO DE ESCADA - 01P - TRECHO A

DATA DE EMISSÃO: 11/07/2018 | ESCALA: 1:25 | NOME ELETRÔNICO DO ARQUIVO: PROJ-DE-026-18-STR-PE-017-01P-ESC-R00

STR 017 REV.00

(PRANCHA VÁLIDA APENAS SE PLOTADA OU COPIADA EM CORES)

CARLOS HENRIQUE LINHARES FEIJAO PL PROJ-DE-026-18-STR-PE-017-01P-ESC-R00.PLT 27/08/2019 14:49:11