	AÇO	POS	BIT (mm)	QUANT	COMPRIMENTO UNIT (cm)	COMPRIMENTO TOTAL (cm)
ESCADA EA3/EA4 - 02P						
	50A	1	8	7	--VAR-	2198
	50A	2	8	11	--VAR-	3465
	50A	3	12.5	8	535	4280
	50A	4	10	21	157	3297
	50A	5	8	15	411	6165
	50A	6	10	30	157	4710
	50A	7	8	12	217	2604
	50A	8	12.5	9	490	4410
	50A	9	8	15	157	2355
	50A	10	10	12	362	4344
	50A	11	12.5	8	206	1648

RESUMO AÇO CA 50-60			
AÇO	BIT (mm)	COMPR (m)	PESO (kg)
50A	8	168	66
50A	10	124	76
50A	12.5	103	100
Peso Total	50A =		242 kg

ESCADA EA3/EA4 - 02P

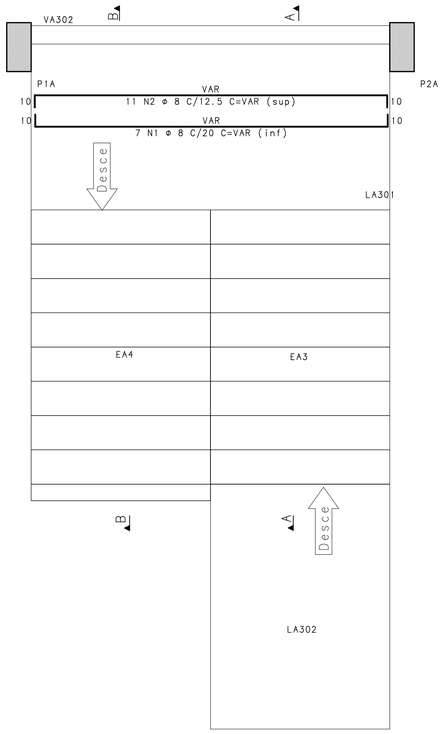

CORTE A-A

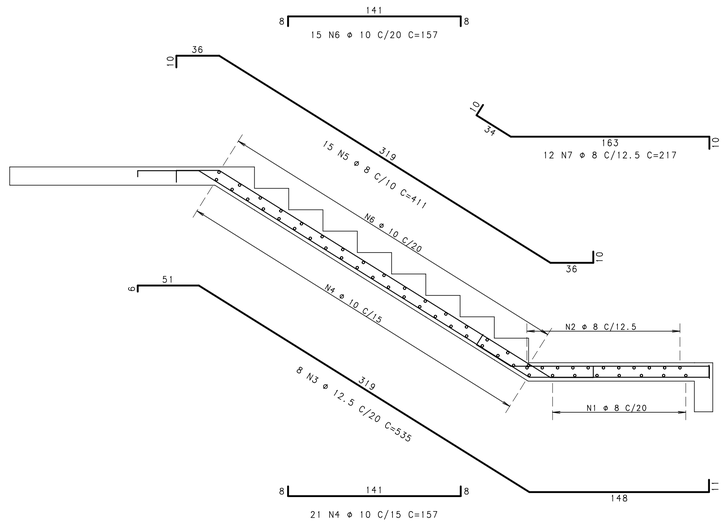

CORTE B-B

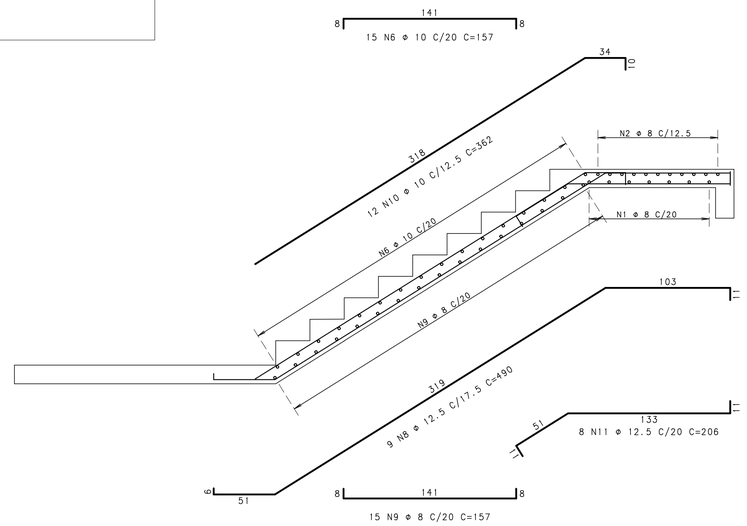

CONCRETO : FCK = 30 MPa

REV.	MODIFICAÇÃO	DATA:	RESP.
10			
09			
08			
07			
06			
05			
04			
03			
02			
01			
00	EMISSÃO INICIAL	11/07/2018	PLBJ

SETOR: SAMAMBAIA

ENDEREÇO: QS 425 - AE 02 SAMAMBAIA SUL - DF

PROPRIETÁRIO: SECRETARIA DE EDUCAÇÃO DO DISTRITO FEDERAL

AUTOR DO PROJETO: PEDRO LUIZ BERNARDES JÚNIOR ART: 0720180045323

RESP. TÉCNICO:

PROPRIETÁRIO

AUTOR DO PROJETO: PEDRO LUIZ BERNARDES JÚNIOR CREA: 23886/D-DF

RESP. TÉCNICO

RA

OUTROS

RA

NOVACAP

Nº DO PROJETO: PROJ-DE-026-18

TÍTULO DO PROJETO: PROJETO EXECUTIVO DE ESTRUTURAS

NOME DO PROJETO: RECONSTRUÇÃO DA ESCOLA CLASSE 425 SAMAMBAIA

CONTEÚDO: ARMAÇÃO DE ESCADA - 02P - TRECHO A

DATA DE EMISSÃO: 11/07/2018

ESCALA: 1:25

NOME ELETRÔNICO DO ARQUIVO: PROJ-DE-026-18-STR-PE-022-02P-ESC-R00

STR 022 REV.00

(PRANCHA VÁLIDA APENAS SE PLOTADA OU COPIADA EM CORES)

CARLOS HENRIQUE LINHARES FEIJÃO PL PROJ-DE-026-18-STR-PE-022-02P-ESC-R00.PLT 27/08/2019 14:49:20