VB121

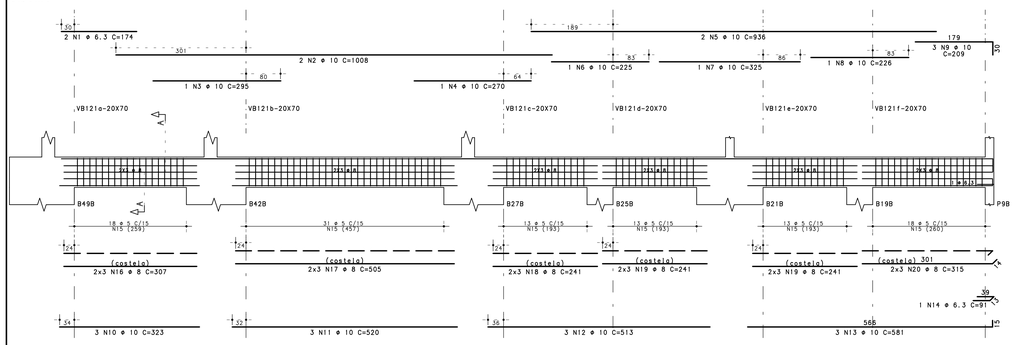

Corte A

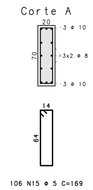

106 N15 ⌀ 5 C=169

VB124

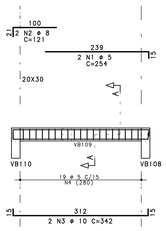

Corte A

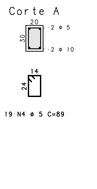

19 N4 ⌀ 5 C=89

VB125

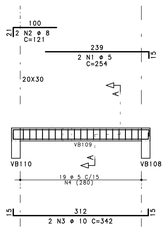

Corte A

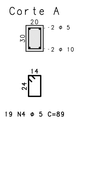

19 N4 ⌀ 5 C=89

VB127

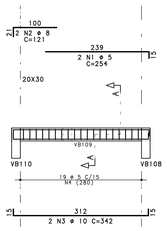

Corte A

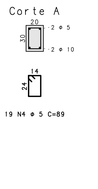

19 N4 ⌀ 5 C=89

ACO	POS	BIT (mm)	QUANT	COMPRIMENTO UNIT (cm)	COMPRIMENTO TOTAL (cm)
VB121					
50A	1	6.3	2	174	348
50A	2	10	2	1008	2016
50A	3	10	1	295	295
50A	4	10	1	270	270
50A	5	10	2	936	1872
50A	6	10	1	225	225
50A	7	10	1	325	325
50A	8	10	1	226	226
50A	9	10	3	209	627
50A	10	10	3	323	969
50A	11	10	3	520	1560
50A	12	10	3	513	1539
50A	13	10	3	581	1743
50A	14	6.3	1	91	91
60B	15	5	106	169	17914
50A	16	8	6	307	1842
50A	17	8	6	505	3030
50A	18	8	6	241	1446
50A	19	8	12	241	2892
50A	20	8	6	315	1890
VB124					
60B	1	5	2	254	508
50A	2	8	2	121	242
50A	3	10	2	342	684
60B	4	5	19	89	1691
VB125					
60B	1	5	2	254	508
50A	2	8	2	121	242
50A	3	10	2	342	684
60B	4	5	19	89	1691
VB127					
60B	1	5	2	254	508
50A	2	8	2	121	242
50A	3	10	2	342	684
60B	4	5	19	89	1691
VB128					
50A	1	6.3	2	221	442
50A	2	10	2	955	1910
50A	3	10	1	254	254
50A	4	10	1	305	305
50A	5	10	2	939	1878
50A	6	10	1	226	226
50A	7	10	1	275	275
50A	8	10	1	224	224
50A	9	10	3	206	618
50A	10	10	4	459	1836
50A	11	10	3	464	1392
50A	12	10	3	537	1611
50A	13	10	3	580	1740
60B	14	5	112	169	18928
50A	15	8	6	443	2658
50A	16	8	6	447	2682
50A	17	8	6	241	1446
50A	18	8	6	262	1572
50A	19	8	6	236	1416
50A	20	8	6	303	1818

ACO	POS	BIT (mm)	QUANT	COMPRIMENTO UNIT (cm)	COMPRIMENTO TOTAL (cm)
VB130					
50A	1	6.3	2	135	270
50A	2	10	2	405	810
50A	3	10	1	219	219
50A	4	10	3	260	780
50A	5	10	3	228	684
50A	6	10	2	474	948
50A	7	10	1	350	350
60B	8	5	38	149	5662
VB131					
50A	1	10	3	248	744
50A	2	10	2	236	472
50A	3	10	1	112	112
60B	4	5	11	149	1639
VB132					
50A	1	10	3	262	786
60B	2	5	2	221	442
50A	3	10	2	603	1206
50A	4	10	1	305	305
50A	5	10	3	214	642
50A	6	10	3	541	1623
50A	7	10	3	576	1728
60B	8	5	66	149	9834
VB134					
60B	1	5	2	234	468
50A	2	10	6	175	1050
50A	3	10	3	504	1512
50A	4	6.3	2	91	182
60B	5	5	30	169	5070
50A	6	8	6	502	3012
VB136					
50A	1	10	2	1055	2110
50A	2	10	2	1024	2048
50A	3	6.3	1	91	91
60B	4	5	57	129	7353
VB137					
60B	1	5	2	265	530
50A	2	10	3	168	504
60B	3	5	2	276	552
50A	4	10	2	468	936
50A	5	10	2	275	550
50A	6	10	3	173	519
50A	7	10	2	577	1154
50A	8	10	1	480	480
50A	9	10	2	589	1178
50A	10	10	1	485	485
60B	11	5	69	149	10281
VB139					
50A	1	10	2	515	1030
50A	2	10	2	229	458
50A	3	10	2	197	394
50A	4	6.3	15	110	1650
VB140					
50A	1	10	3	318	954
50A	2	10	2	368	736
50A	3	10	1	203	203
50A	4	10	3	370	1110
50A	5	10	3	947	2841
60B	6	5	53	149	7897
VB141					
50A	1	10	2	516	1032
50A	2	10	2	229	458
50A	3	10	2	197	394
50A	4	6.3	15	110	1650
VB142					
50A	1	10	2	937	1874
50A	2	10	1	296	296
50A	3	10	2	437	874
50A	4	10	2	428	856
60B	5	5	49	129	6321

VB128

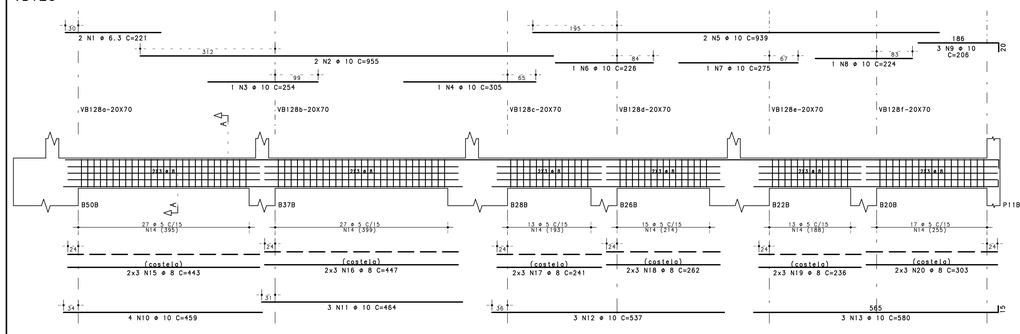

Corte A

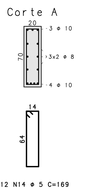

112 N14 ⌀ 5 C=169

VB130

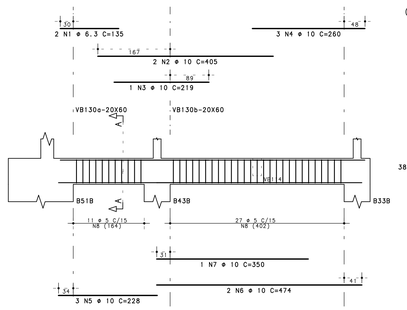

Corte A

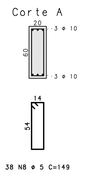

38 N8 ⌀ 5 C=149

VB131

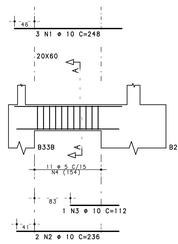

Corte A

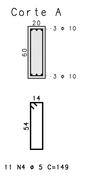

11 N4 ⌀ 5 C=149

VB132

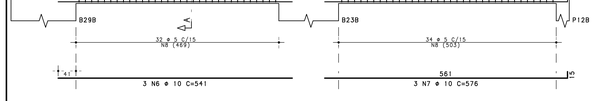

Corte A

66 N8 ⌀ 5 C=149

VB134

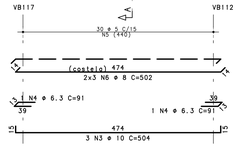

Corte A

30 N5 ⌀ 5 C=169

VB136

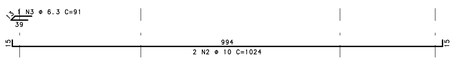

Corte A

57 N4 ⌀ 5 C=129

VB137

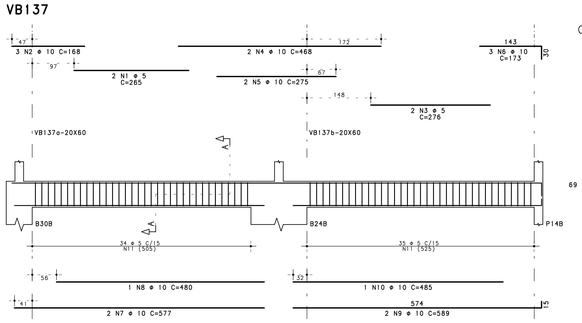

Corte A

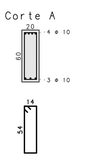

69 N11 ⌀ 5 C=149

VB139

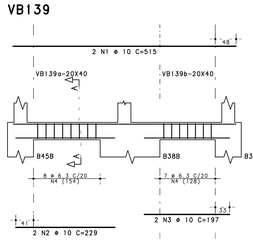

Corte A

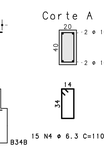

15 N4 ⌀ 6.3 C=110

VB140

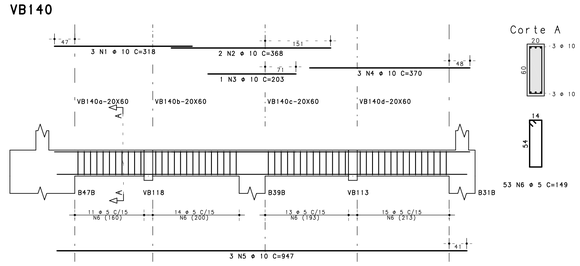

Corte A

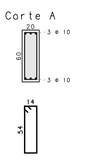

53 N6 ⌀ 5 C=149

VB141

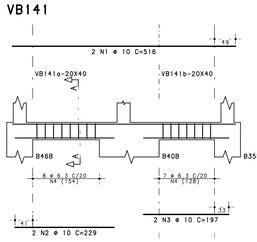

Corte A

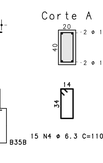

15 N4 ⌀ 6.3 C=110

VB142

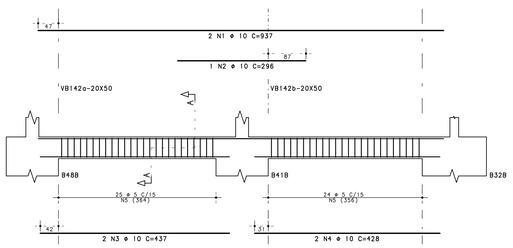

Corte A

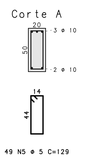

49 N5 ⌀ 5 C=129

RESUMO AÇO CA 50-60			
AÇO	BIT (mm)	COMPR (m)	PESO (kg)
60B	5	995	153
50A	6.3	47	12
50A	8	264	104
50A	10	634	391
Peso Total	60B =		153 kg
Peso Total	50A =		507 kg

CONCRETO : FCK = 30 MPa

REV.	MODIFICAÇÃO	DATA:	RESP.
10			
09			
08			
07			
06			
05			
04			
03			
02			
01			
00	EMISSÃO INICIAL	12/07/2018	PLBJ

SETOR:	SAMAMBAIA
ENDEREÇO:	QS 425 - AE 02 SAMAMBAIA SUL - DF
PROPRIETÁRIO:	SECRETARIA DE EDUCAÇÃO DO DISTRITO FEDERAL
AUTOR DO PROJETO:	PEDRO LUIZ BERNARDES JÚNIOR ART: 072018004532 3
RESP. TÉCNICO:	

PROPRIETÁRIO

AUTOR DO PROJETO: PEDRO LUIZ BERNARDES JÚNIOR CREA: 23886/D-DF

RESP. TÉCNICO

RA

OUTROS

RA

NOVACAP
Nº DO PROJETO: PROJ-DE-026-18

TÍTULO DO PROJETO: PROJETO EXECUTIVO DE ESTRUTURAS
NOME DO PROJETO: RECONSTRUÇÃO DA ESCOLA CLASSE 425 SAMAMBAIA
CONTEÚDO: ARMAÇÃO DE VIGAS - FUN - TRECHO B
DATA DE EMISSÃO: 12/07/2018
ESCALA: 1:50
NOME ELETRÔNICO DO ARQUIVO: PROJ-DE-026-18-STR-PE-039-TER-VIG-R00

STR 039 REV.00

(PRANCHA VÁLIDA APENAS SE PLOTADA OU COPIADA EM CORES)

CARLOS HENRIQUE LINARES FEITOZA PL PROJ-DE-026-18-STR-PE-039-TER-VIG-R00.PLT 27/09/2019 14:58:42