



ESCADA EB1/EB2 - 01P

ACO	POS	BIT (mm)	QUANT	COMPRIMENTO UNIT (cm)	TOTAL (cm)
ESCALADA EB1/EB2 - O1P					
50A	1	8	28	456	12768
50A	2	10	15	609	9135
50A	3	8	18	406	7308
50A	4	8	61	231	14091
50A	5	10	13	312	4056
50A	6	8	18	420	7560
50A	7	10	22	587	12914
50A	8	10	15	283	4245


RESUMO AÇO CA 50-60			
AÇO	BIT (mm)	COMPR (m)	PESO (kg)
50A	8	417	165
50A	10	304	187
Peso Total		50A =	352 kg

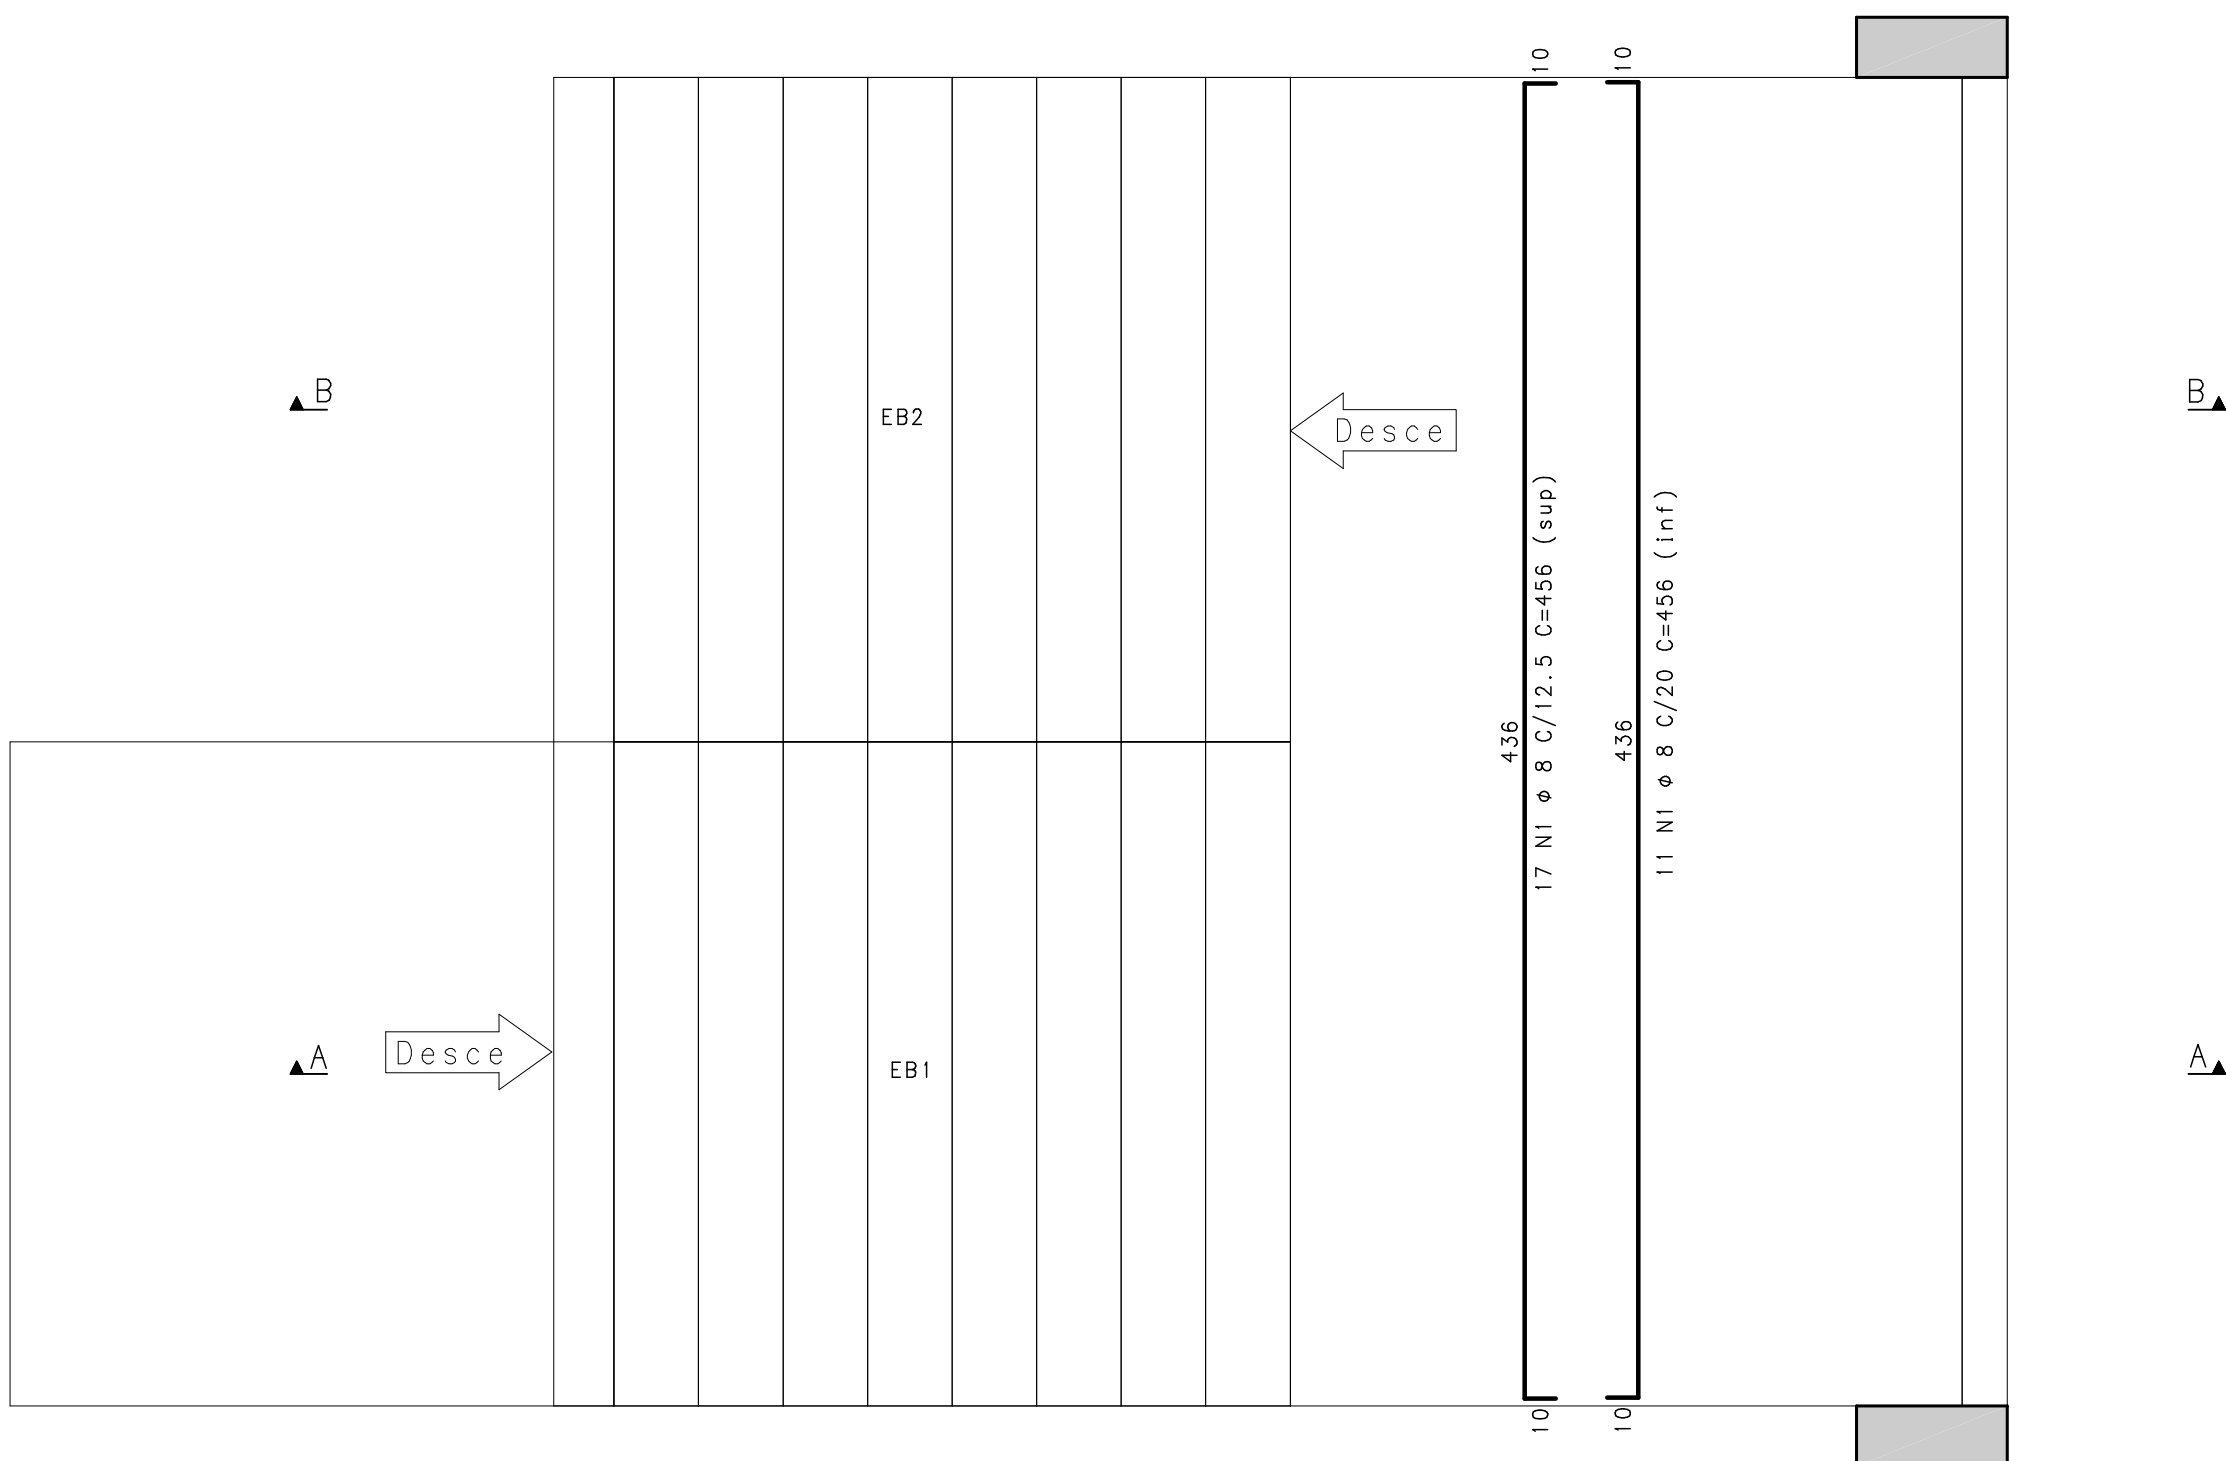

CORTE A-A

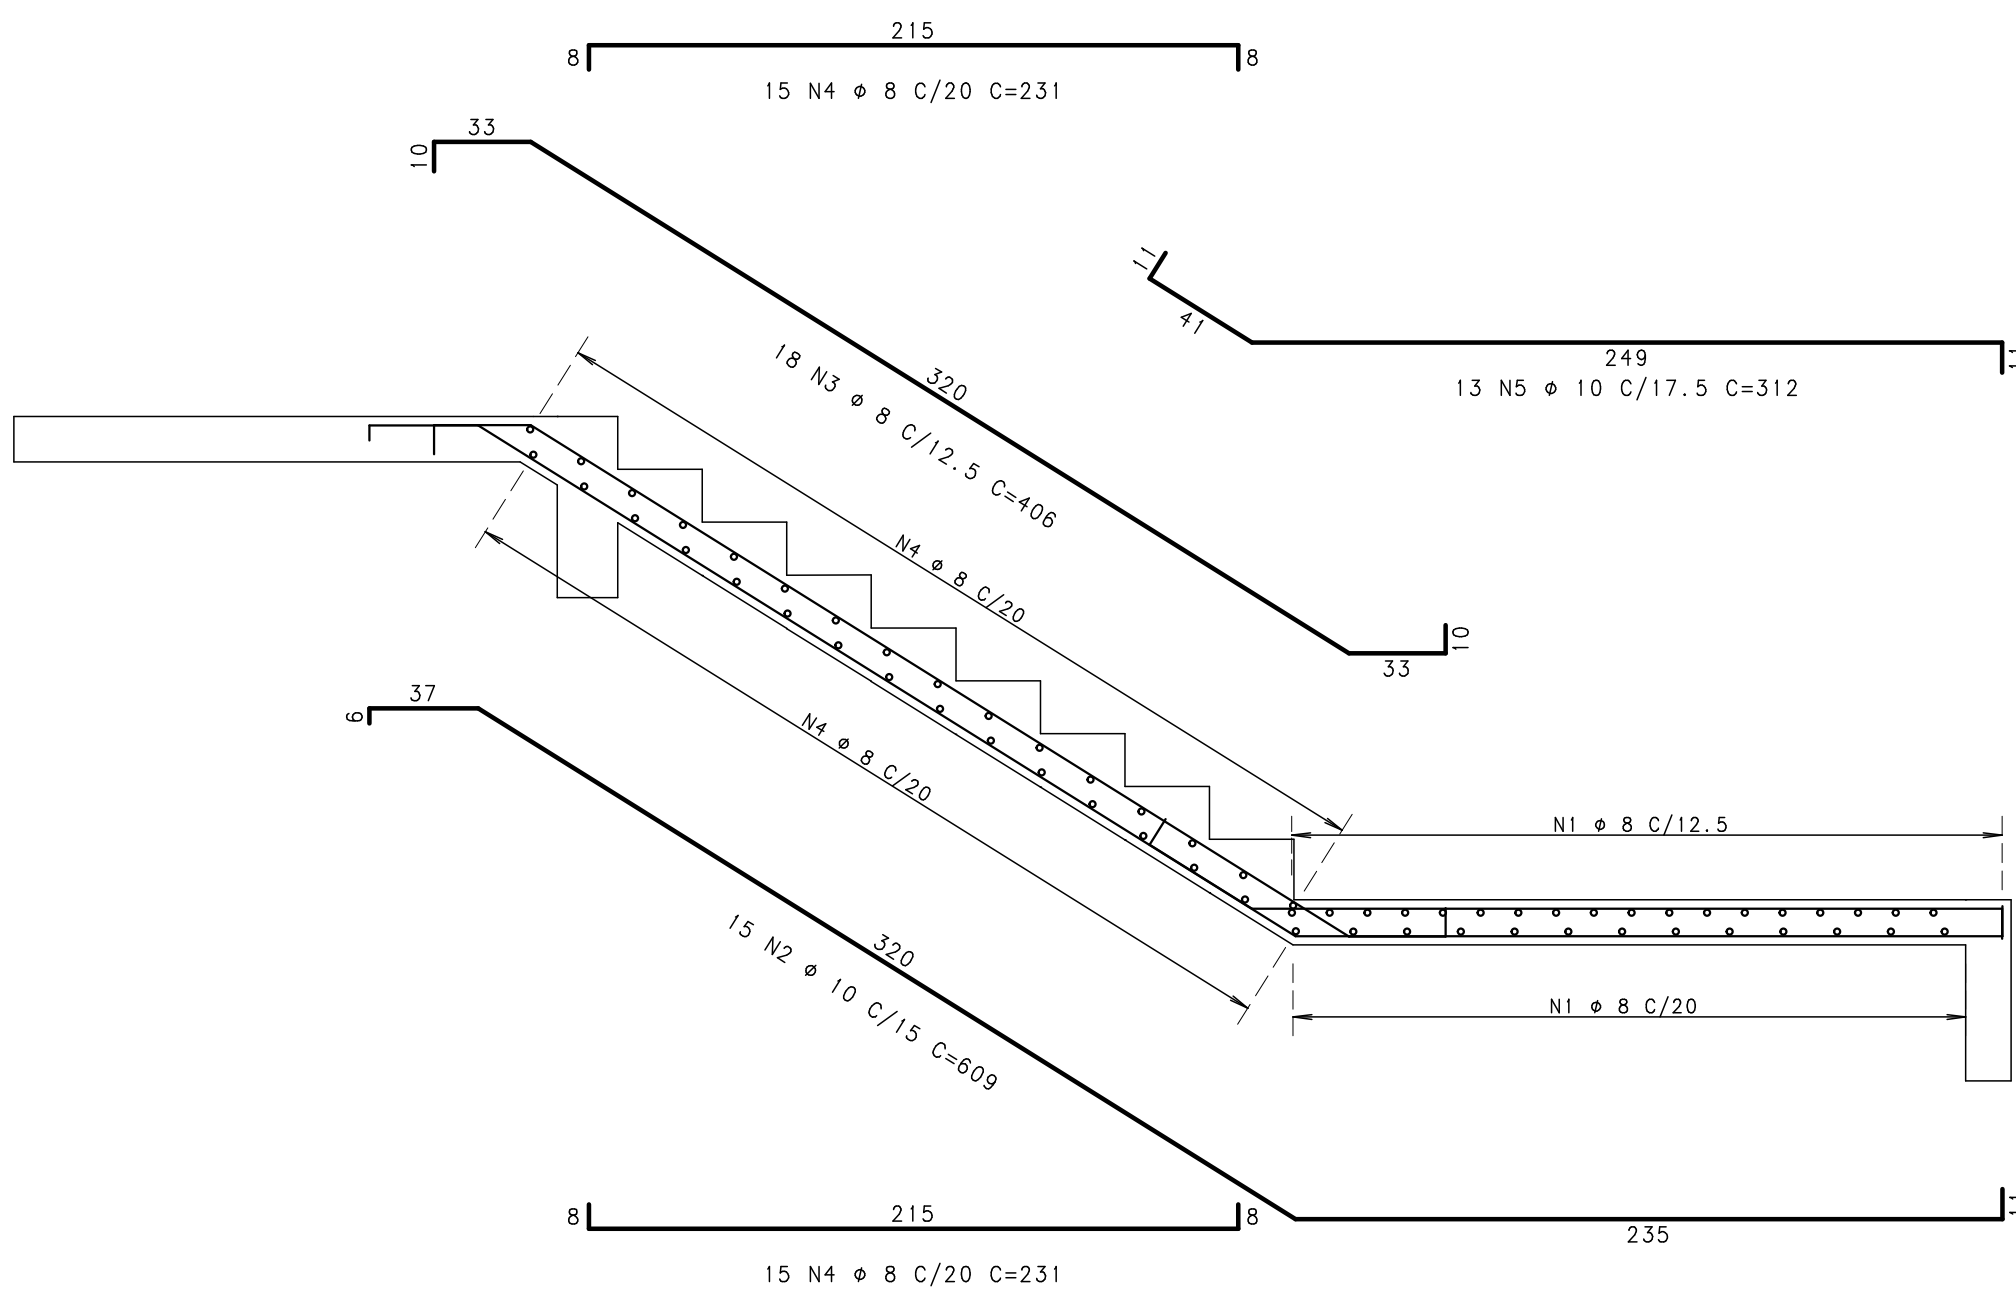

CORTE B-B

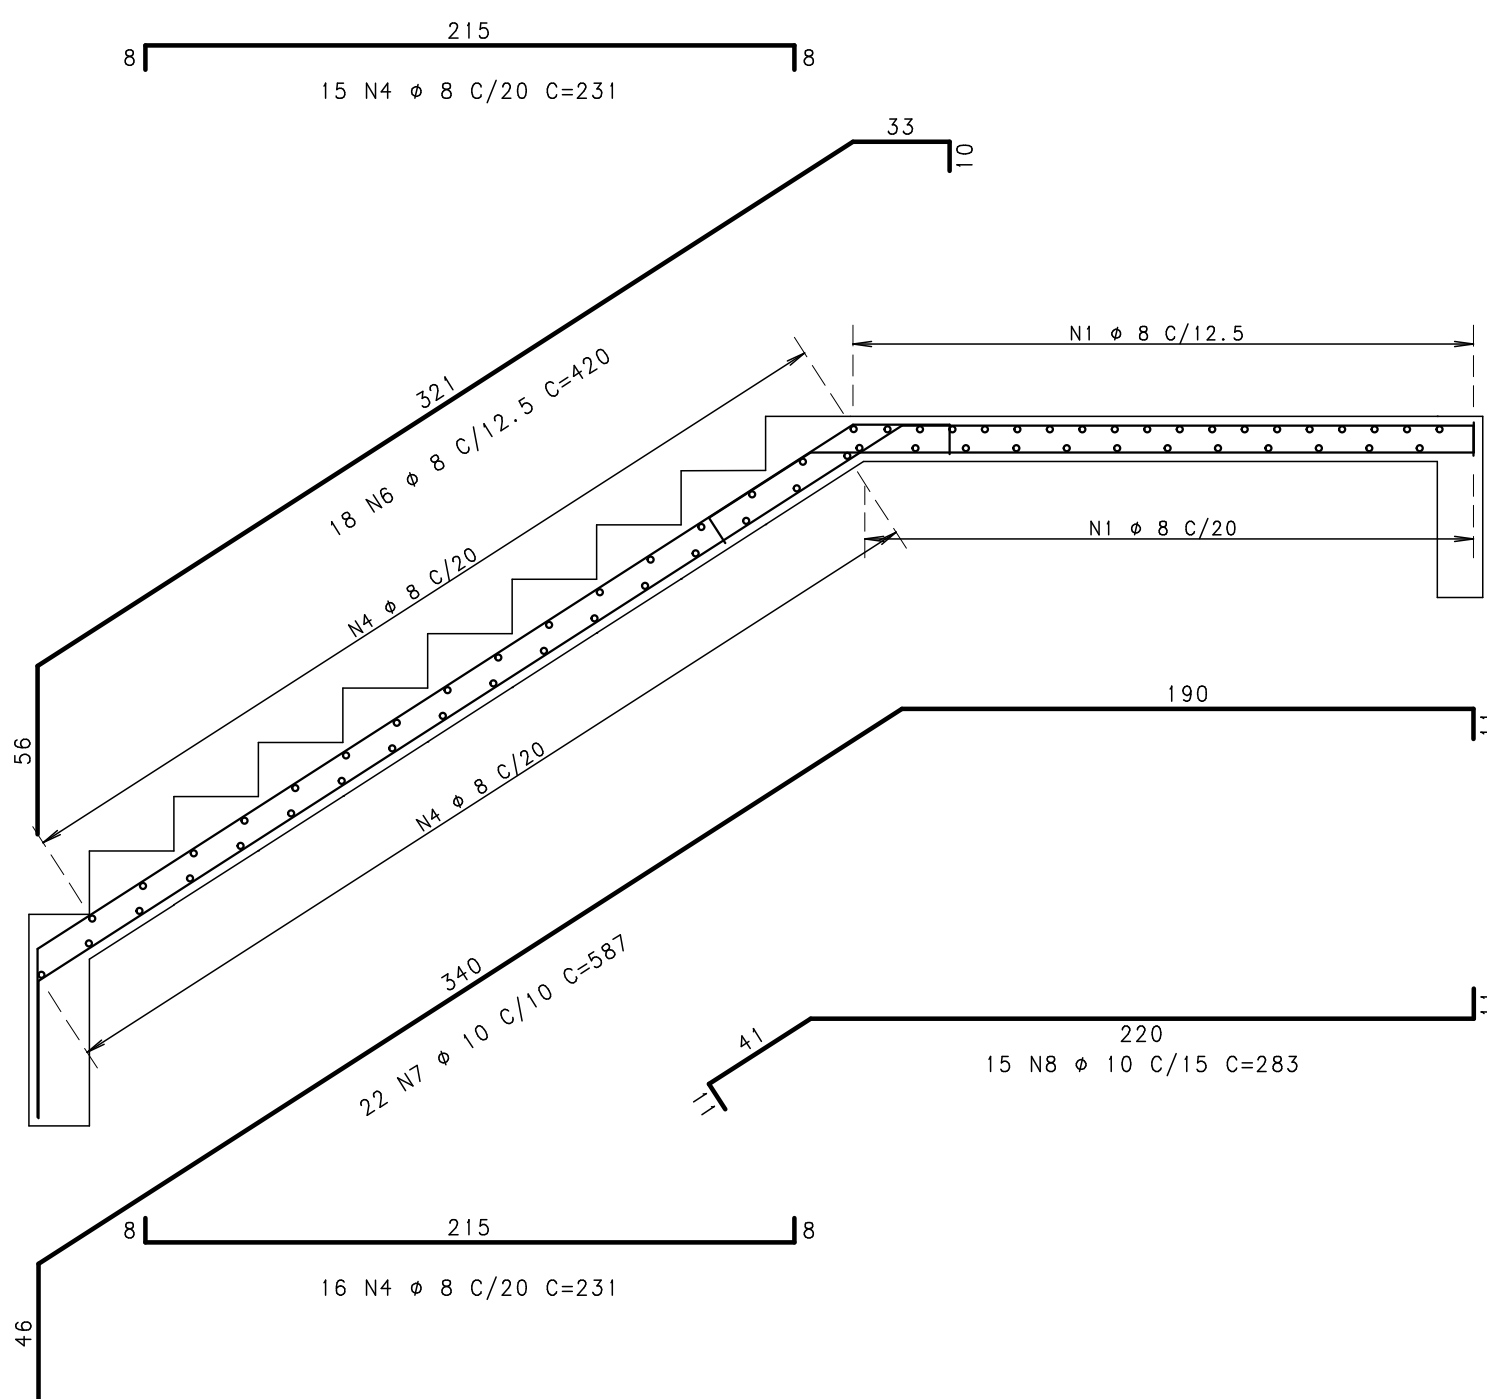

CONCRETO : FCK = 30 MPa			
10			
09			
08			
07			
06			
05			
04			
03			
02			
01			
00	EMISSÃO INICIAL	12/07/2018	PLB
REV.	MODIFICAÇÃO	DATA:	RESP.

SETOR:	SAMAMBAIA
ENDEREÇO:	QS 425 - AE 02 SAMAMBAIA SUL - DF
PROPRIETÁRIO:	SECRETARIA DE EDUCAÇÃO DO DISTRITO FEDERAL
AUTOR DO PROJETO:	PEDRO LUIZ BERNARDES JÚNIOR ART: 0720180045323
RESP. TÉCNICO:	


PROPRIETÁRIO

AUTOR DO PROJETO: PEDRO LUIZ BERNARDES JÚNIOR

CREA: 23886/D-DF

RESP. TÉCNICO

RA	OUTROS
	RA

 NOVACAP <small>Do tipo PROJETO</small> PROJ-DE-026-18	<small>TÍTULO DO PROJETO:</small> PROJETO EXECUTIVO DE ESTRUTURAS			STR 047 REV.00
	<small>OBJETO DO PROJETO:</small> RECONSTRUÇÃO DA ESCADA CLASSE 425 SAMAMBAIA			
	<small>CONTÉUDO:</small> ARMADAÇÃO DE ESCADA - OIP - TRECHO B			
	<small>DATA DE EMISSÃO:</small> 12/07/2018	<small>ESCALA:</small> 1:25	<small>NOME ELETRÔNICO DO ARQUIVO:</small> PROJ-DE-026-18-STR-PE-047-01P-ESC-R00	