




VB314

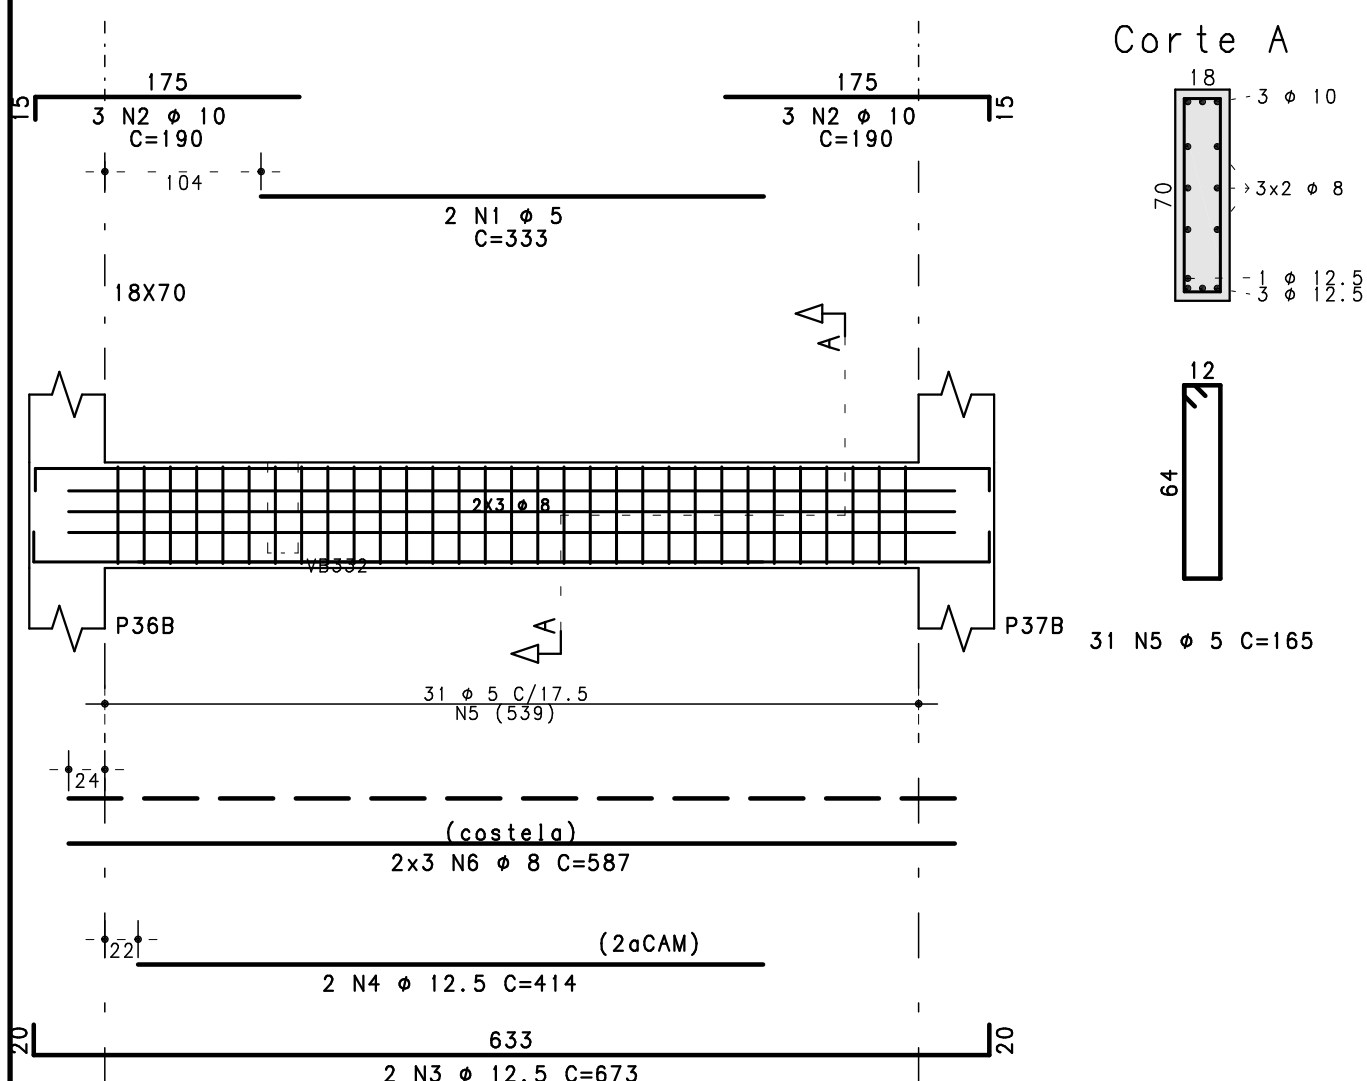


VB315

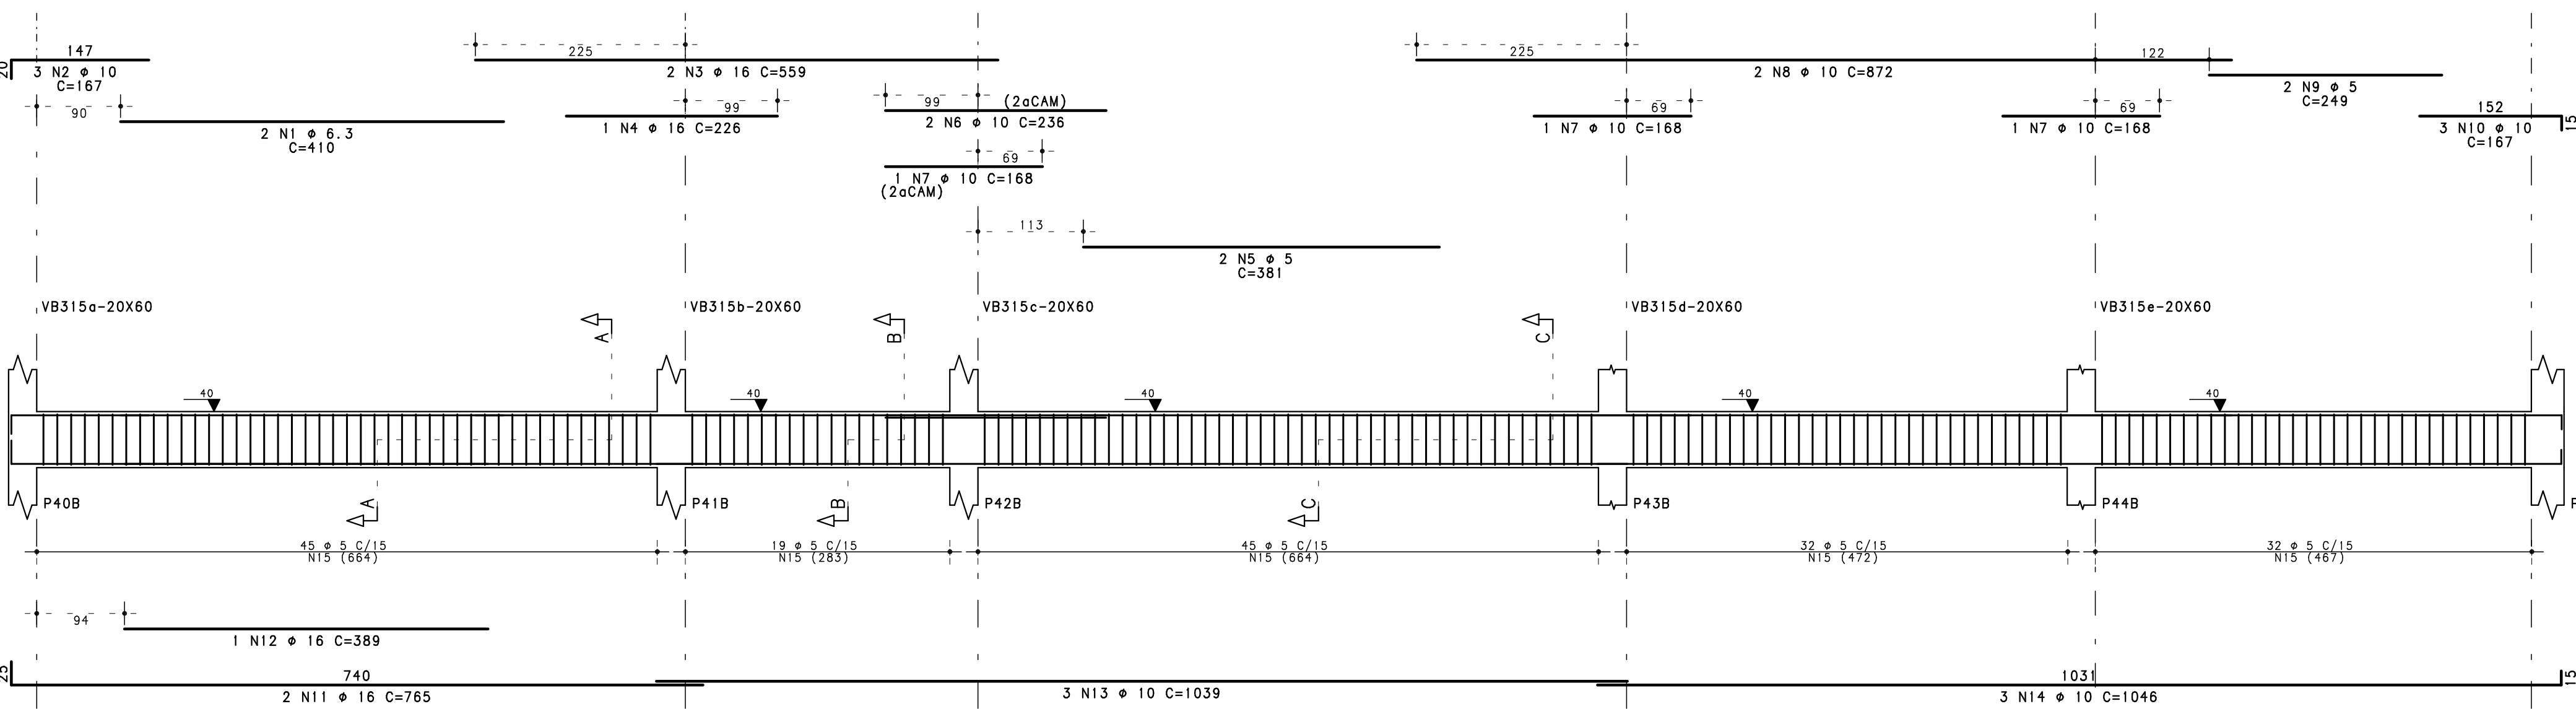


VB316

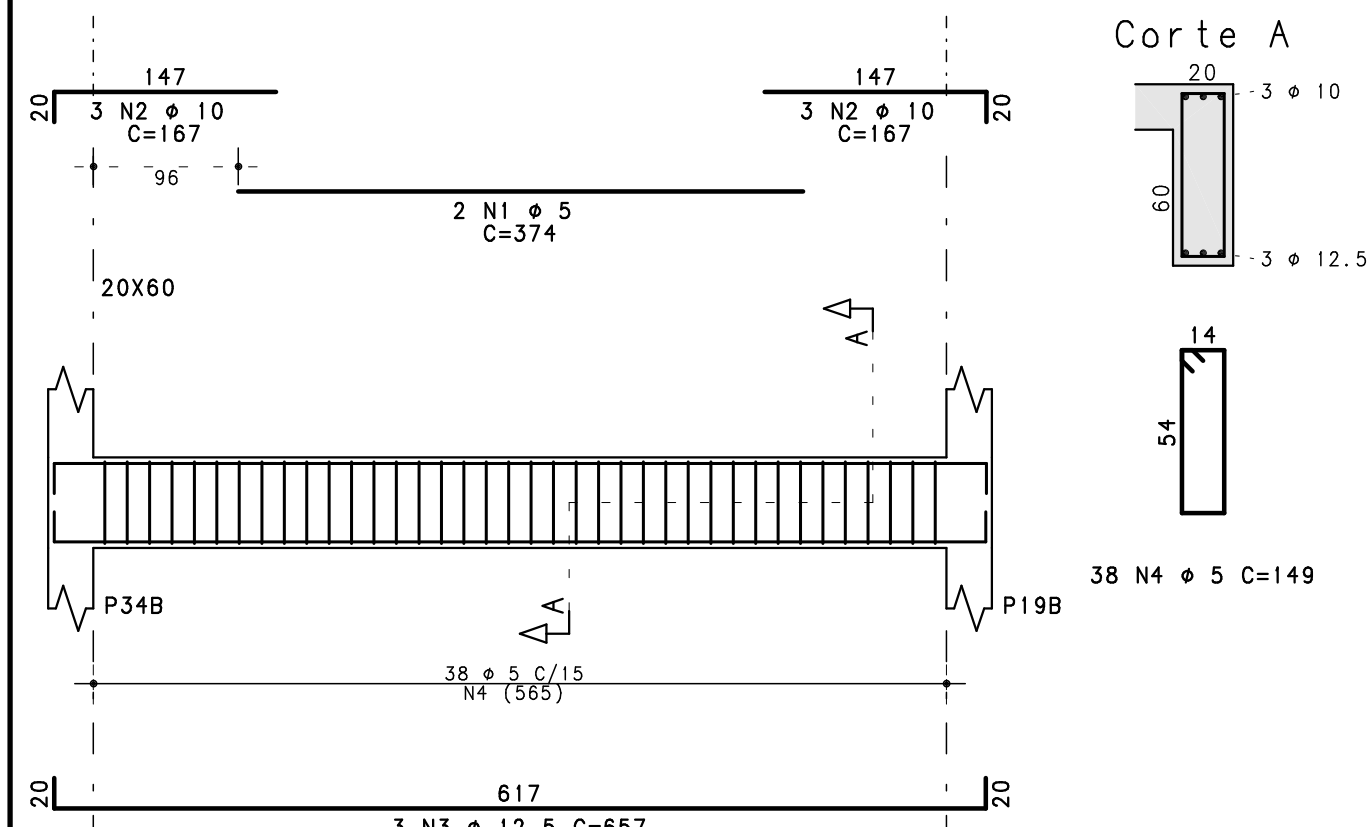


VB317

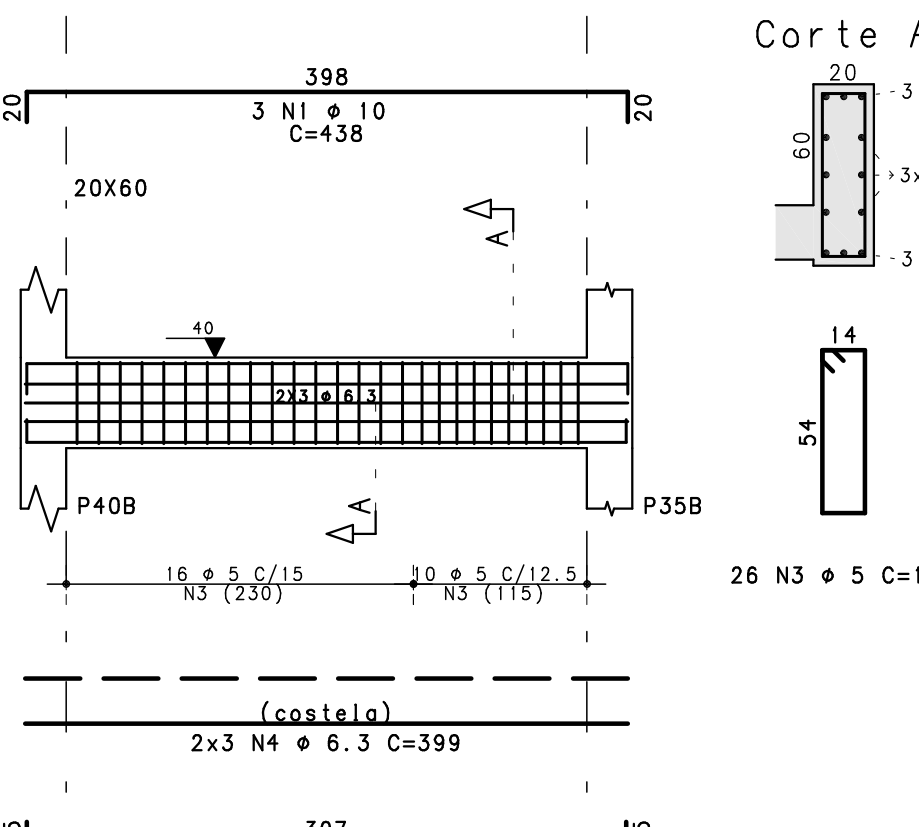


VB318

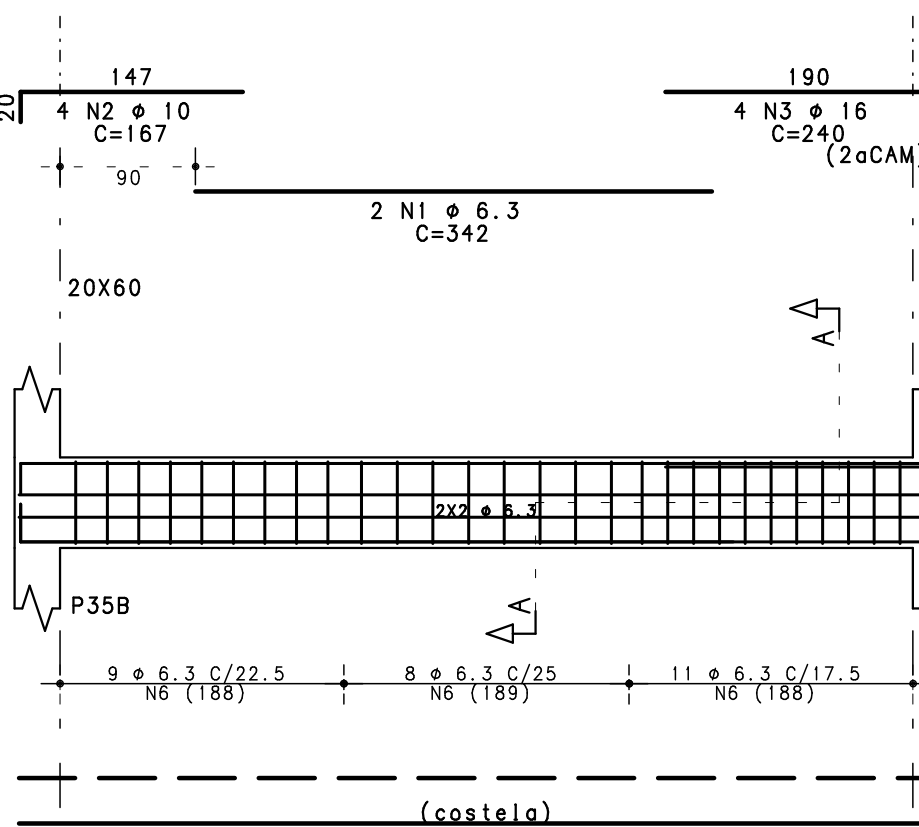


VB319

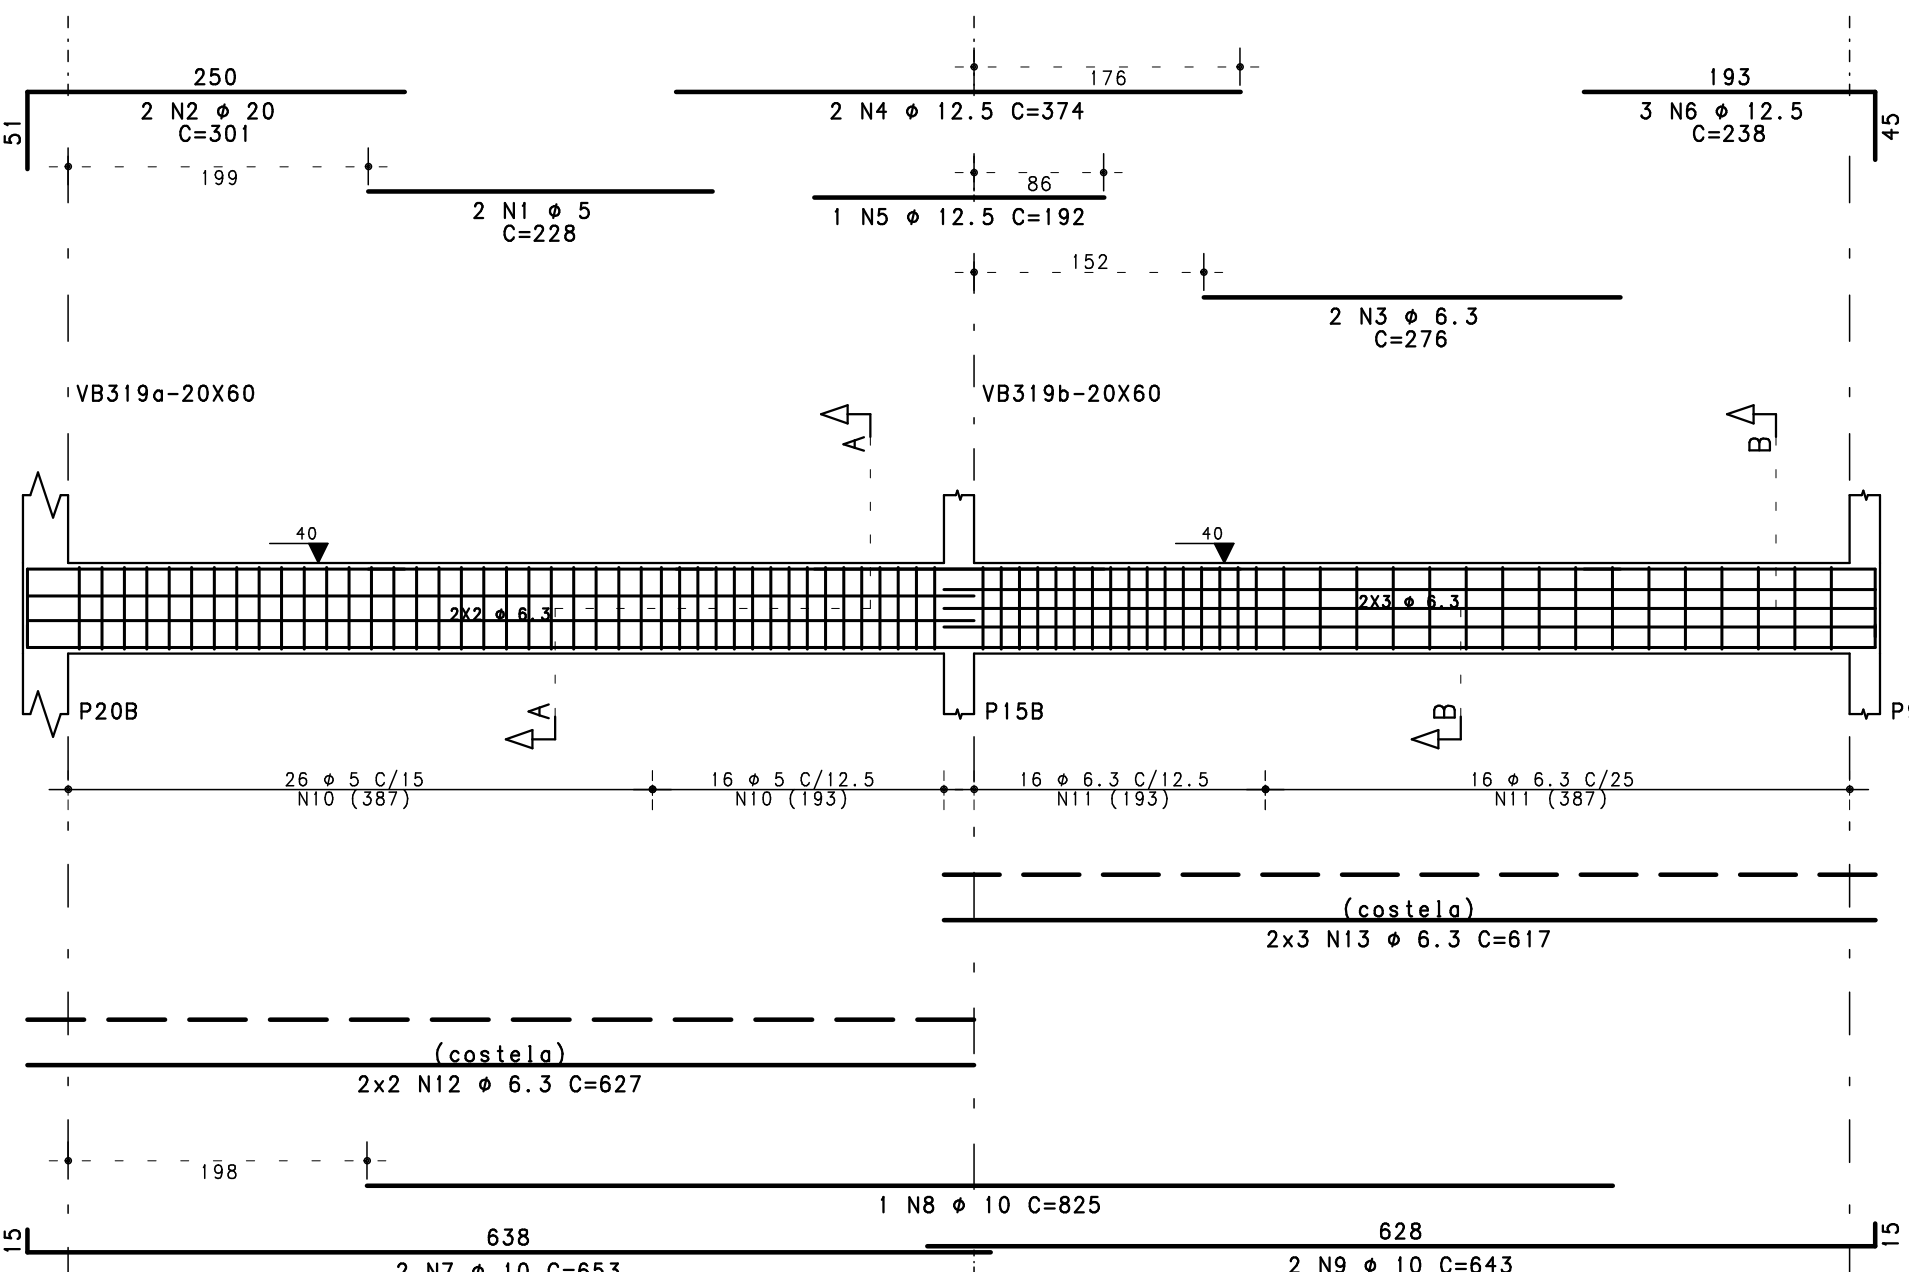


VB324

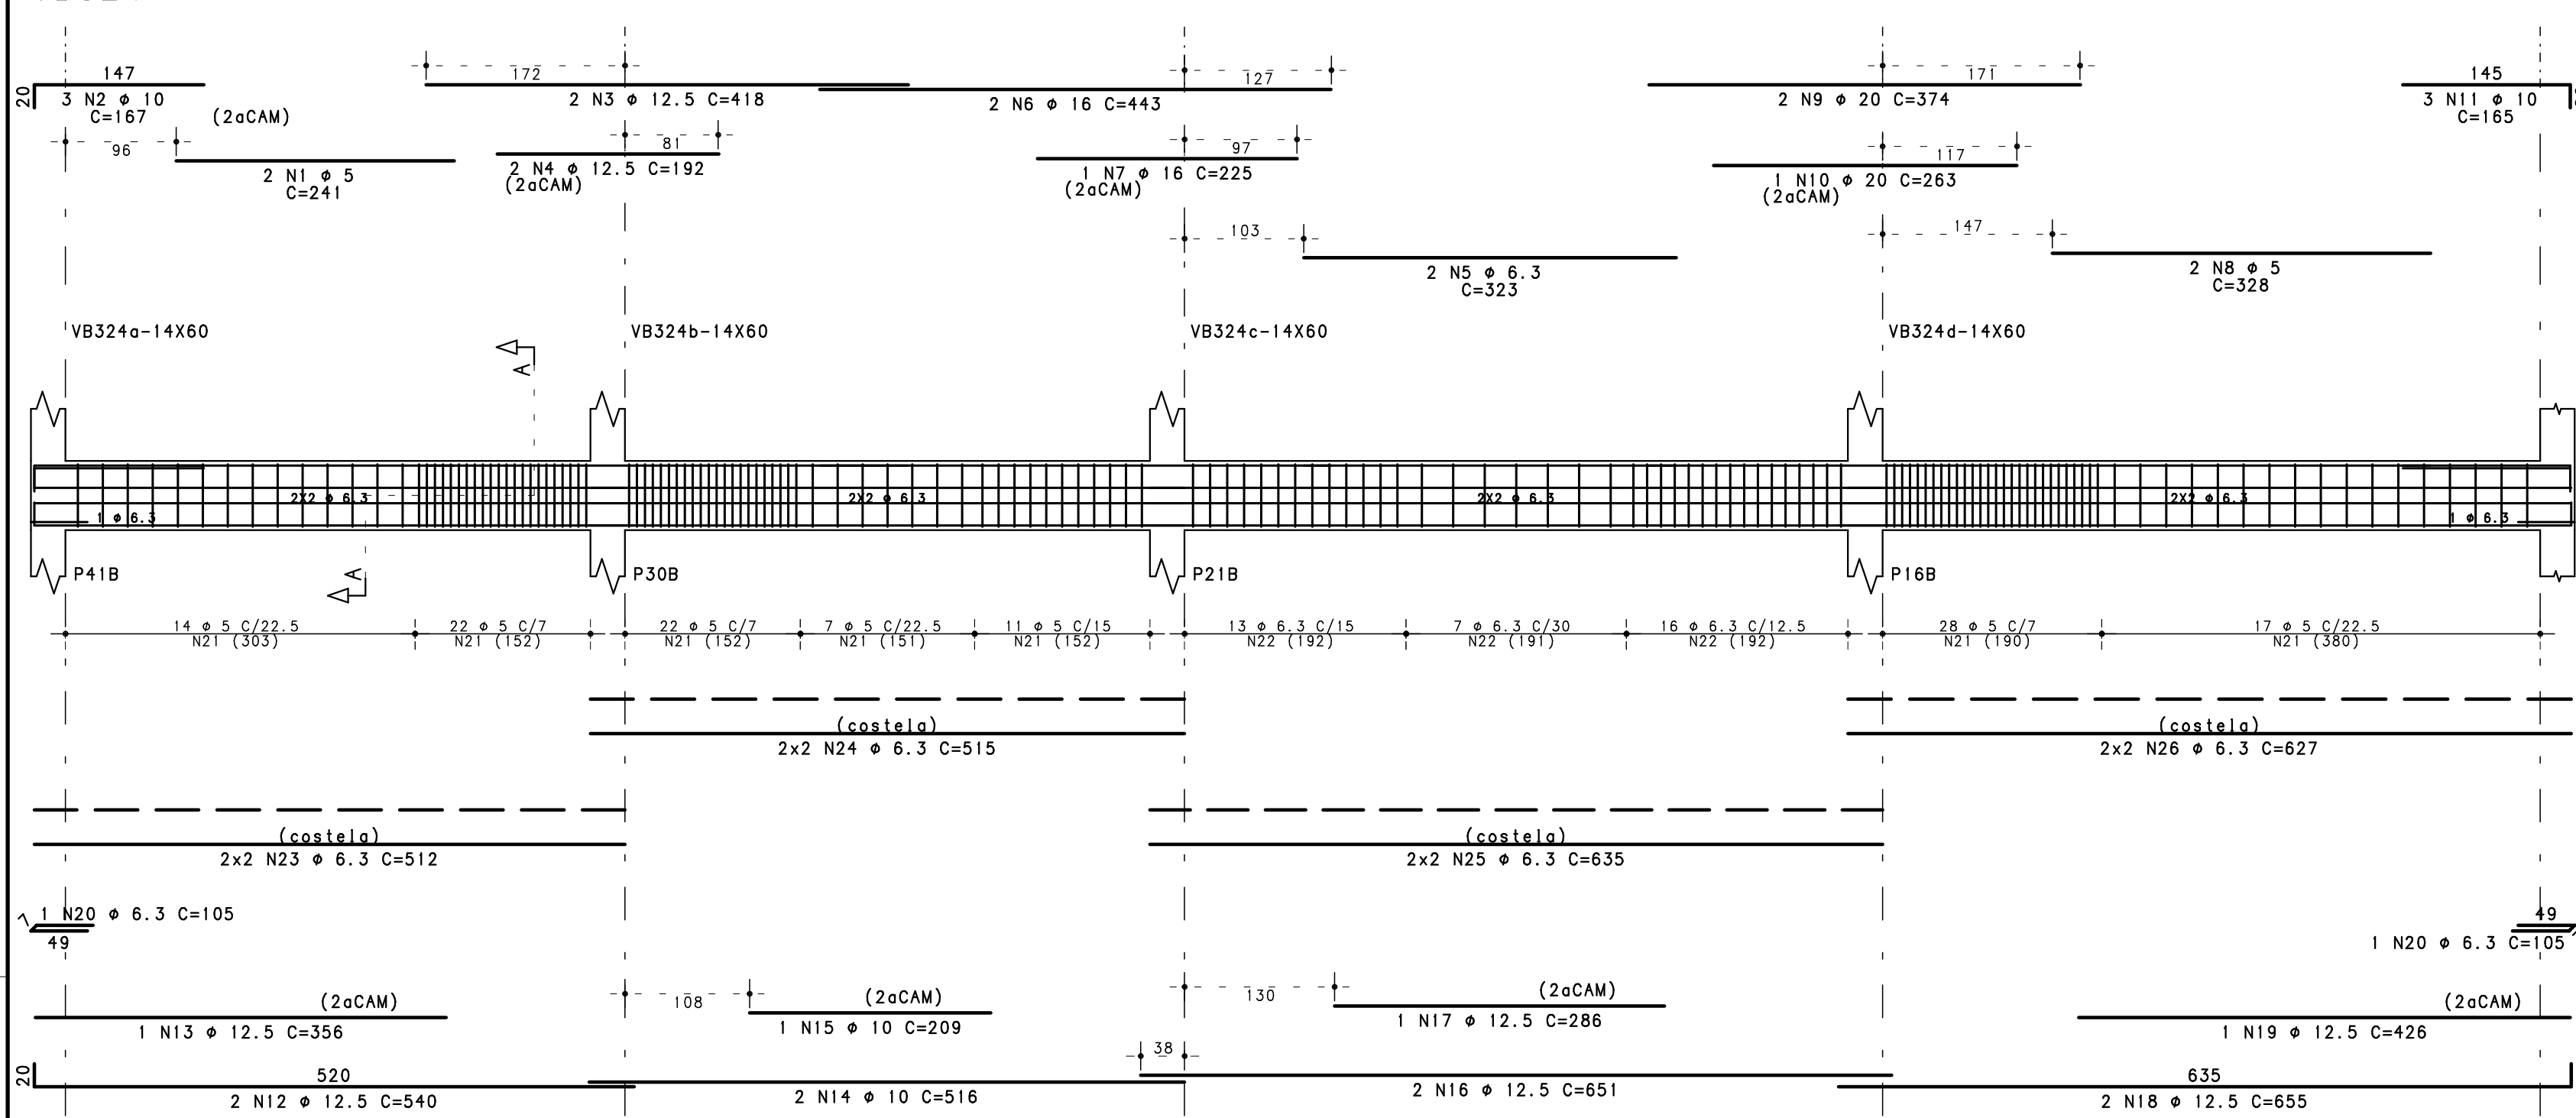


VB325=VB322=VB329=VB334

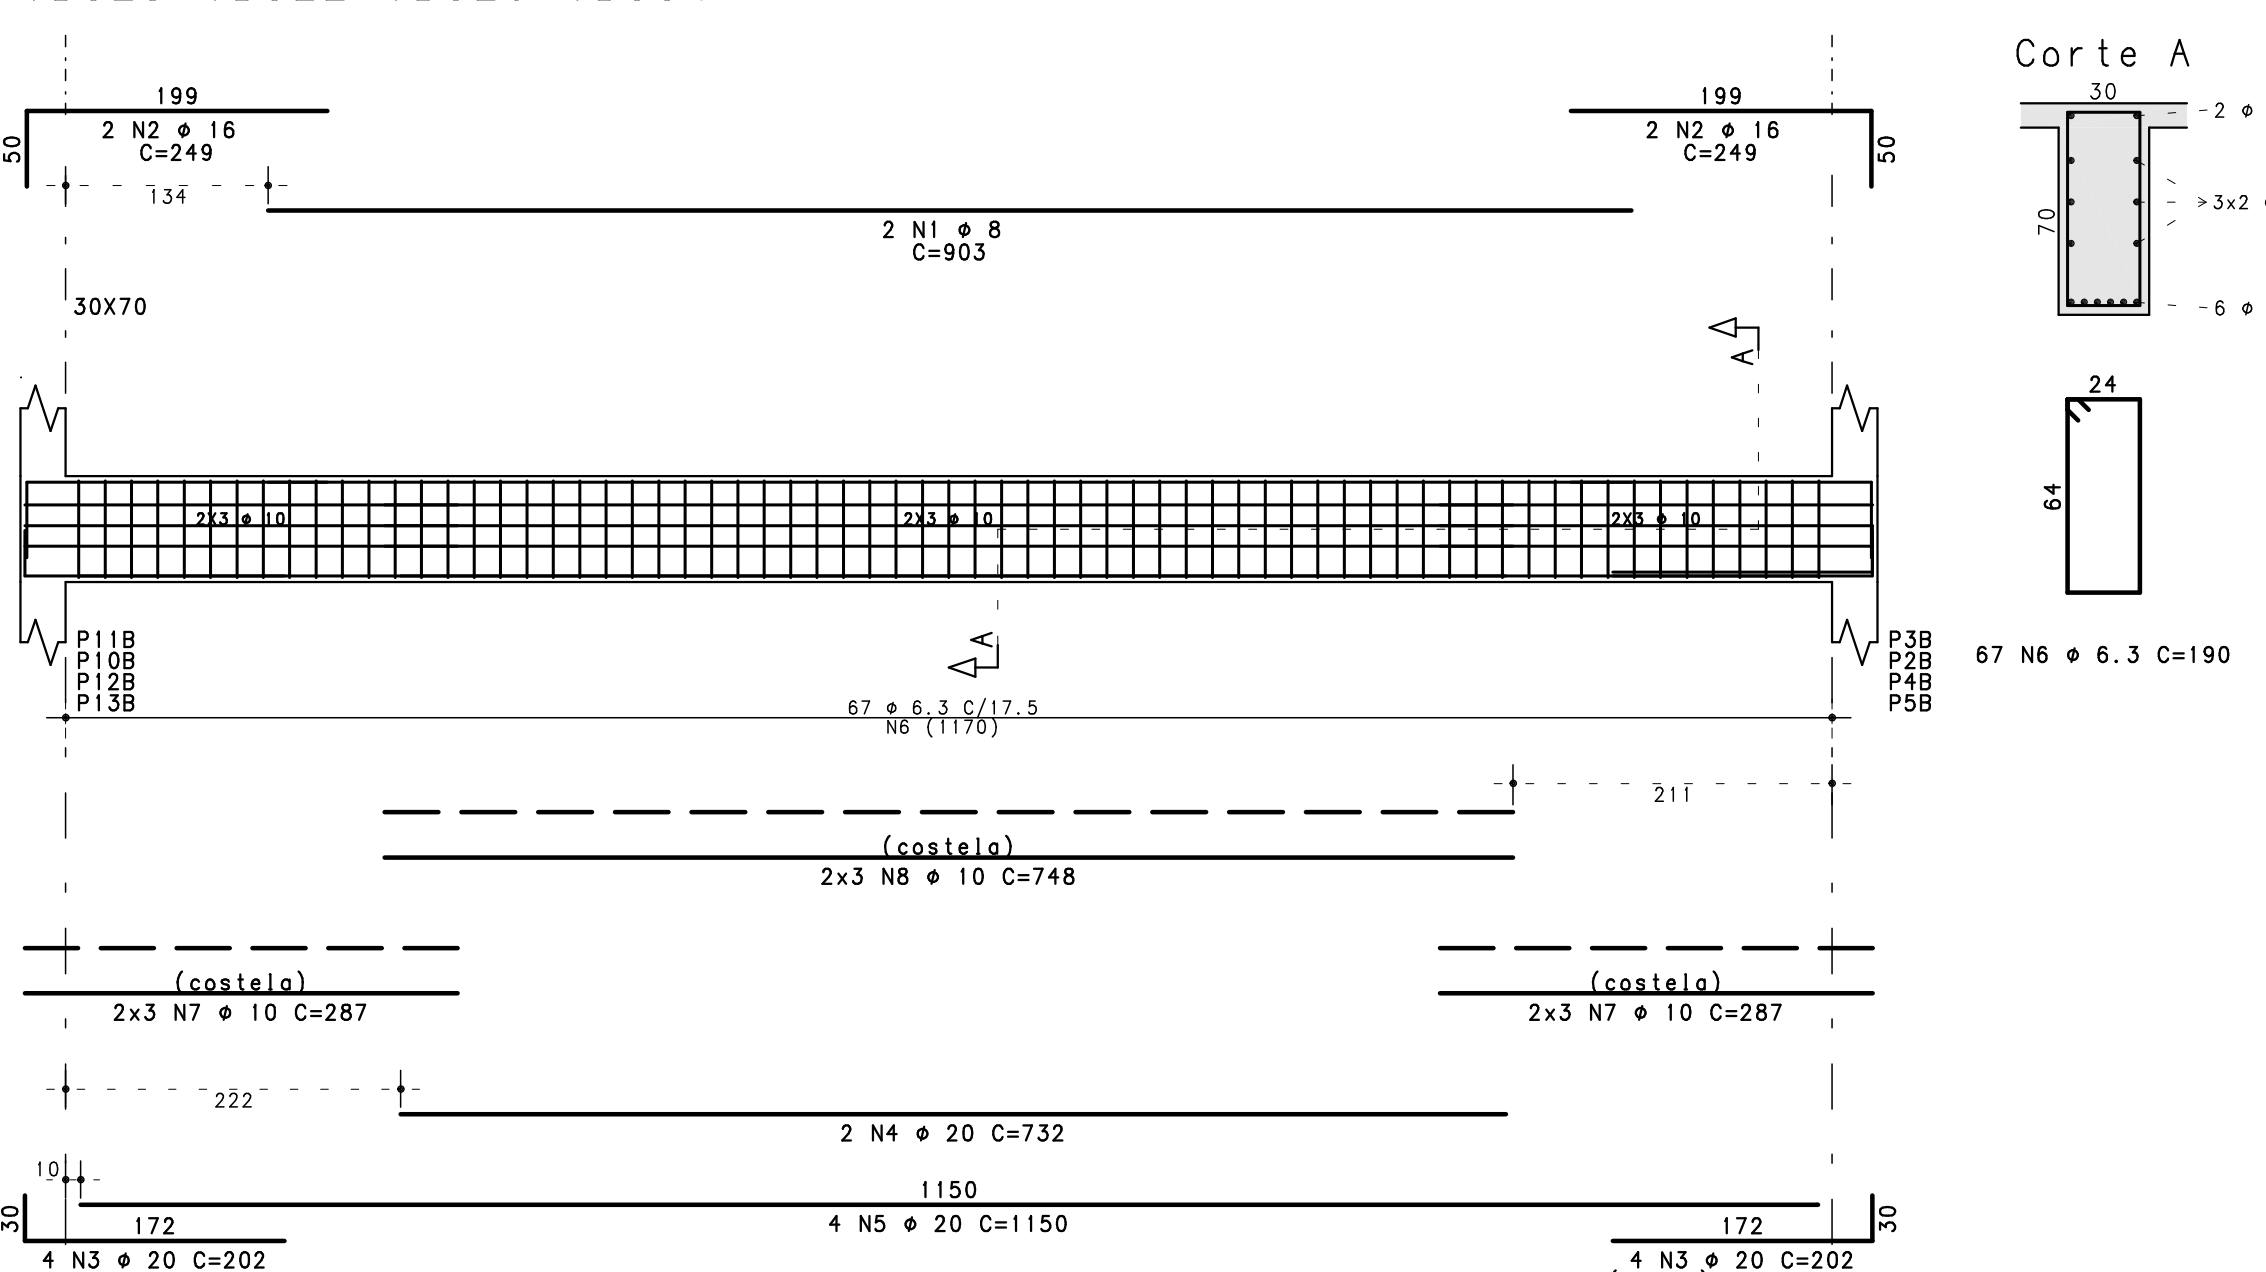


VB326=VB321=VB323=VB333=VB335

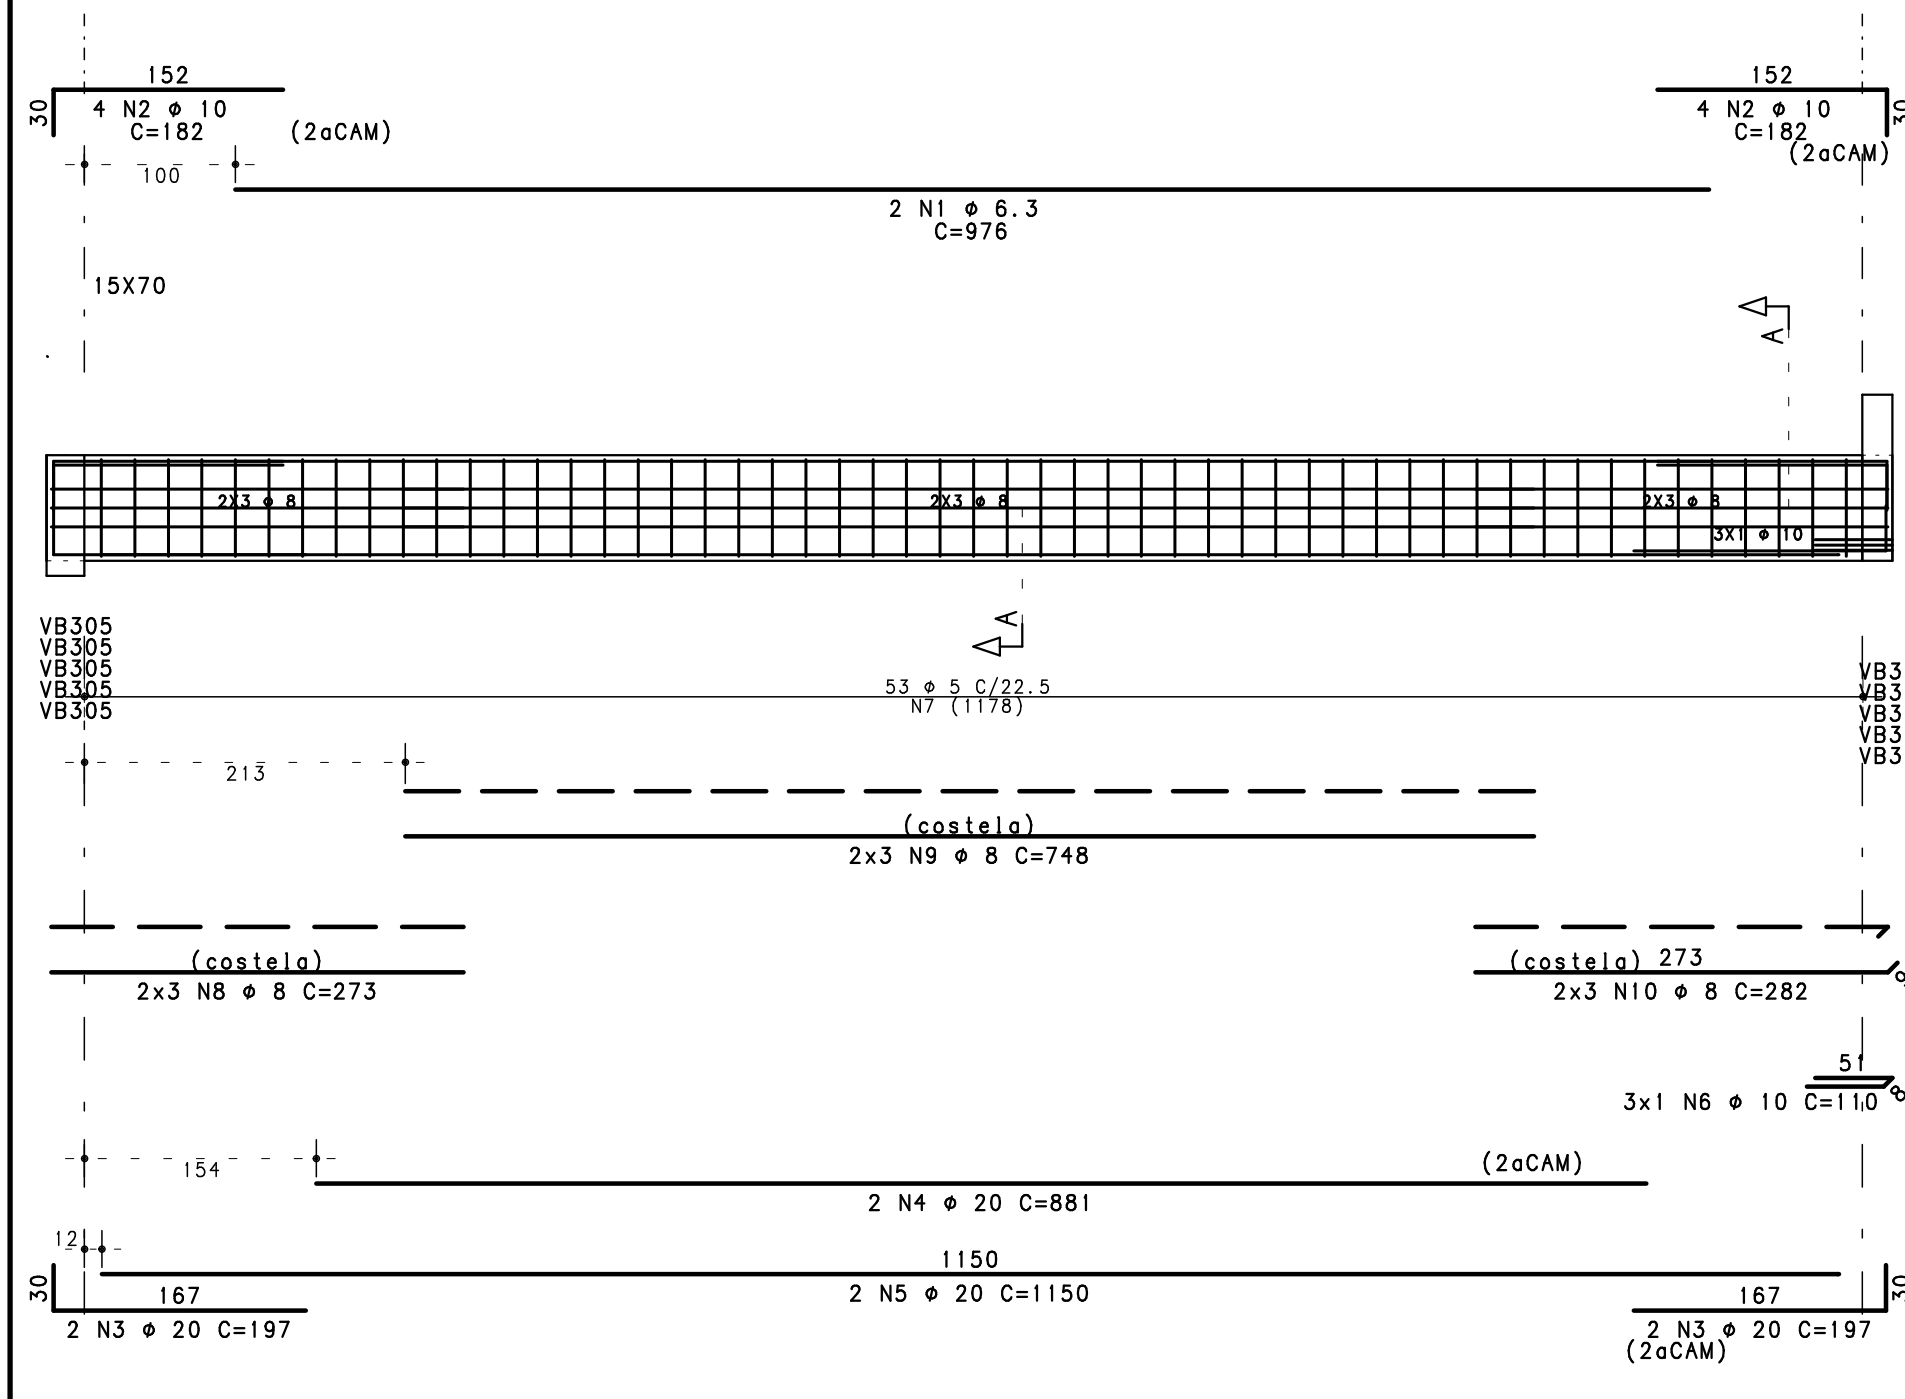


VB327

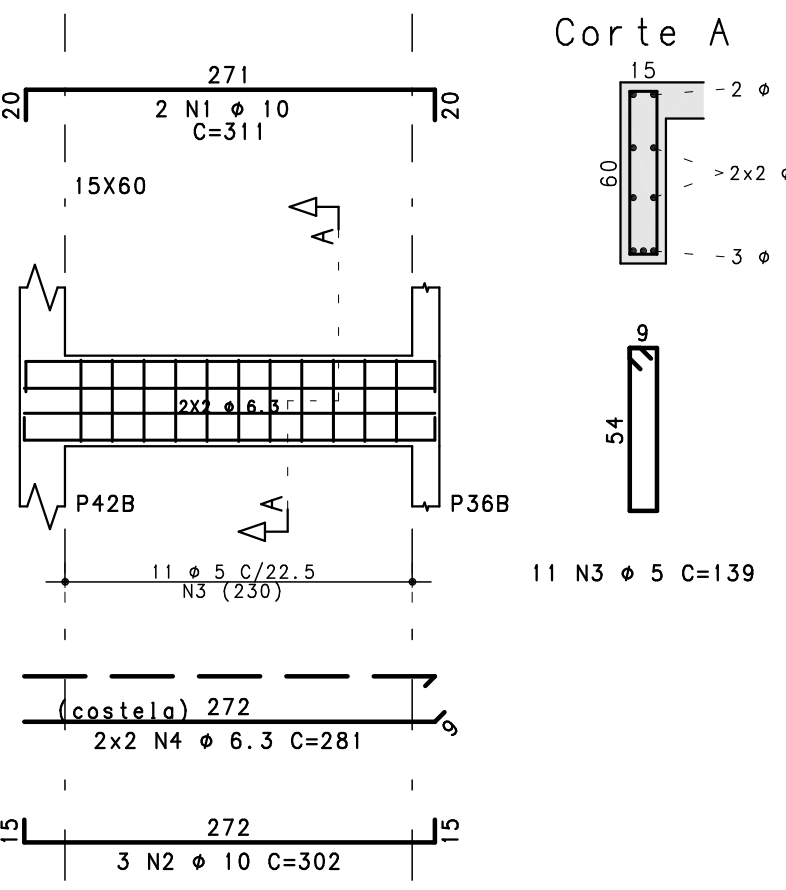

VB328

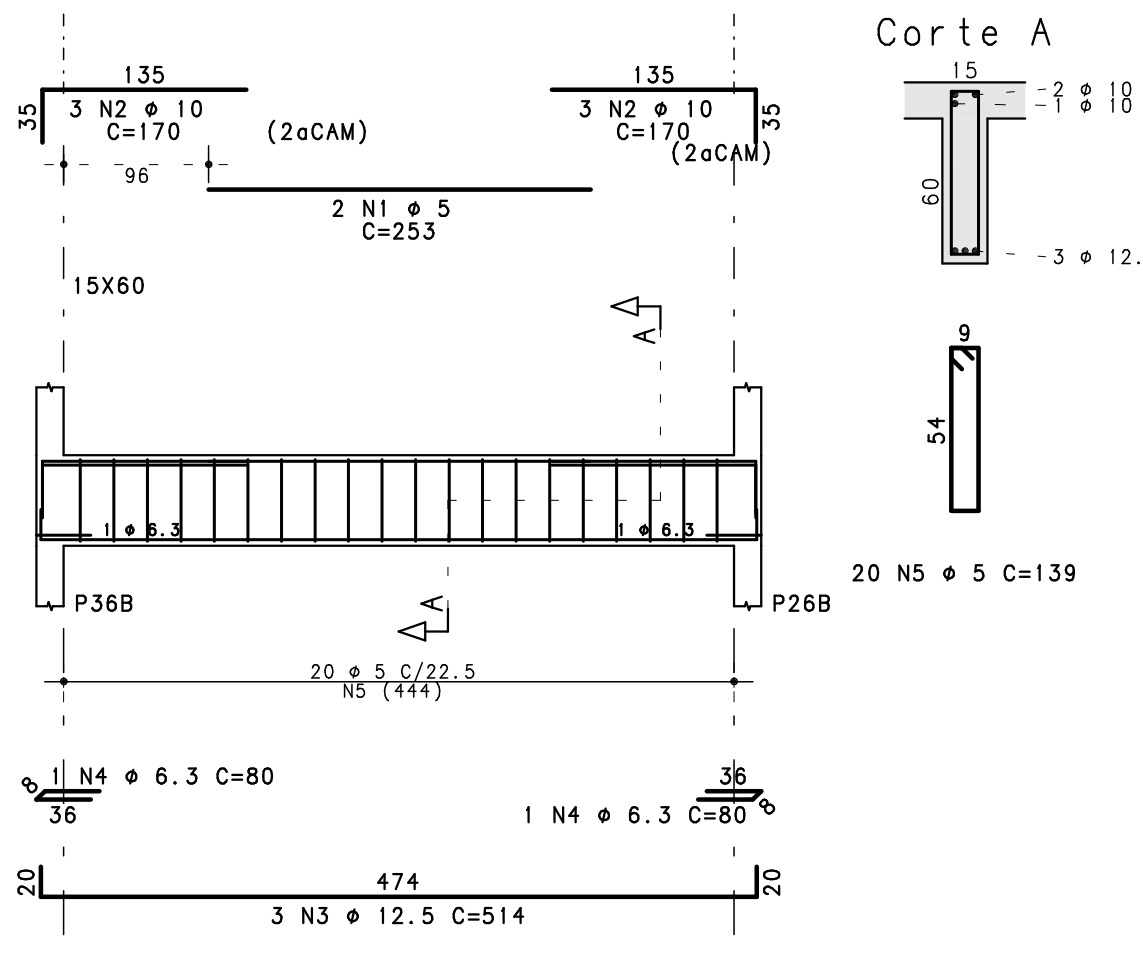

VB330

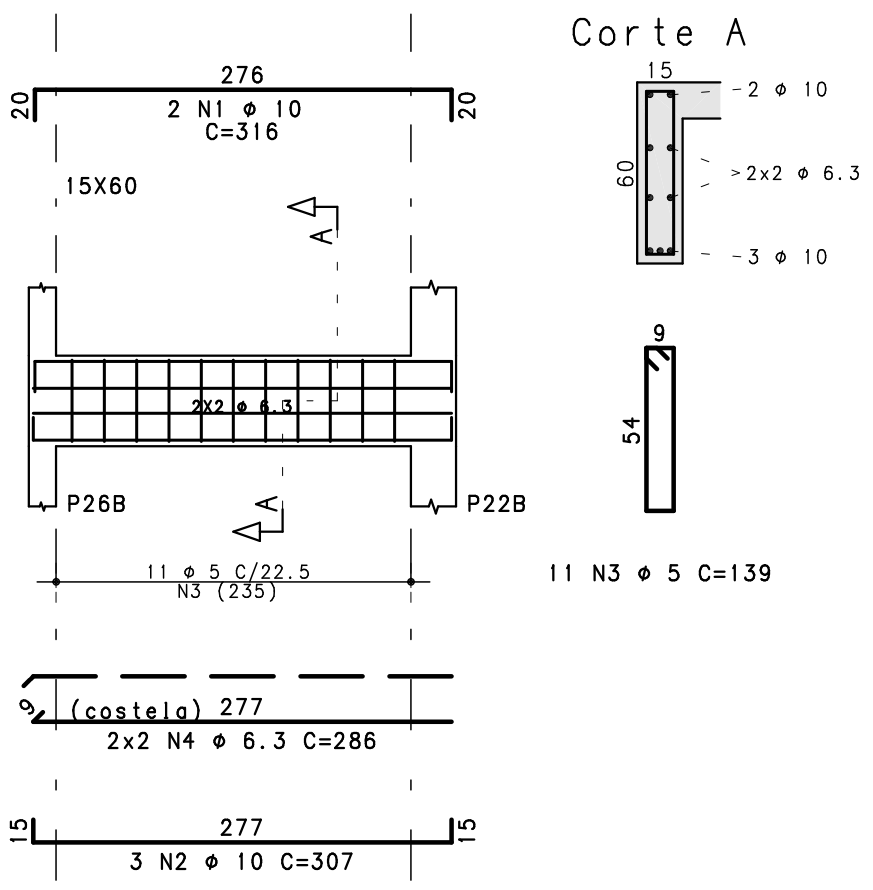

	ACO	POS	BIT (mm)	QUANT	COMPRIMENTO	
					UNIT	TOTAL
VB314	60B	1	5	2	333	666
	50A	2	10	6	190	400
	50A	3	12.5	2	673	1346
	50A	4	12.5	2	414	828
	60B	5	5	3	165	315
	50A	6	8	6	587	3522
VB315	50A	1	6.3	2	410	820
	50A	2	10	6	190	380
	50A	3	16	2	559	1118
	50A	4	16	2	226	226
	60B	5	5	3	381	622
	50A	6	10	2	236	472
	50A	7	10	3	169	338
	50A	8	10	2	872	1744
	60B	9	5	2	249	498
	50A	10	10	3	167	501
	50A	11	16	3	1039	1550
	50A	12	16	1	389	389
	50A	13	10	3	1039	3117
	50A	14	10	3	1046	3138
	60B	15	5	173	149	25777
VB316	60B	1	5	2	374	748
	50A	2	10	6	167	1002
	50A	3	12.5	2	527	1054
	60B	4	5	38	149	5662
VB317	50A	1	10	3	438	1314
	50A	2	10	3	427	1281
	50A	3	12.5	5	26	149
VB318	50A	4	6.3	6	399	2394
	50A	1	6.3	2	342	684
	50A	2	10	6	167	684
VB319	50A	3	16	4	240	960
	50A	4	16	2	668	1336
	50A	5	16	1	97	97
	50A	6	12.5	3	288	432
	50A	7	6.3	28	150	1230
	50A	8	10	3	118	354
VB319	60B	1	5	2	228	456
	50A	2	20	2	301	602
	50A	3	6.3	5	276	552
	50A	4	12.5	2	374	748
	50A	6	12.5	1	192	192
	50A	6	12.5	2	378	748
	50A	7	10	2	653	1306
	50A	8	10	5	825	2063
	50A	9	10	2	643	1286
	50A	10	10	5	149	6258
	50A	11	6.3	32	150	1230
	50A	12	6.3	4	627	2508
	50A	13	6.3	37	3702	

ACO	BIT	COMPR	PESO
(mm)	(mm)	(m)	(kg)
60B	1	160	179
50A	6.3	1002	246
50A	16	668	1336
50A	10	5	406
50A	12.5	133	126
50A	16	116	184
50A	20	566	1395
Peso Total	60B =	179 kg	
Peso Total	50A =	2556 kg	

CONCRETO : FCK = 30 MPa

10			
09			
08			
07			
06			
05			
04			
03			
02			
01			
00	EMISSION INICIAL	12/07/2018	PLB4

REV. MODIFICACAO DATA: RESP.

SETOR: SAMAMBAIA
ENDRECO: OS 425 - AE 02 SAMAMBAIA SUL - DF
PROPRIETARIO: SECRETARIA DE EDUCACAO DO DISTRITO FEDERAL
AUTOR DO PROJETO: PEDRO LUIZ BERNARDES JUNIOR ART: 0720180045323
RESP. TECNICO:

PROPRIETARIO
AUTOR DO PROJETO: PEDRO LUIZ BERNARDES JUNIOR CREA: 23886/D-DF
RESP. TECNICO

RA
OUTROS
RA

PROJETO EXECUTIVO DE ESTRUTURAS
RECONSTRUCAO DA ESCOLA CLASSE 425 SAMAMBAIA
ARMACAO DE VIGAS - 02P - TRECHO B
DATA DE EMISSAO: 12/07/2018
Escala: 1:50
PROJ: OS-026-16-S17-P-050-02P-VIG-000

STR
050
REV.00