ARMADURA POSITIVA TRANSVERSAL

AÇO	POS	BIT (mm)	QUANT	COMPRIMENTO UNIT (cm)	COMPRIMENTO TOTAL (cm)
ARMADURA POSITIVA TRANSVERSAL					
50A	1	6.3	114	617	70338
50A	2	6.3	114	616	70224
50A	3	8	94	627	58938
50A	4	8	40	609	24360
50A	5	8	16	621	9936
50A	6	10	40	625	25000
50A	7	8	25	633	15825
50A	8	8	47	1004	47188
50A	9	8	16	595	9520
50A	10	8	16	1150	18400
50A	11	8	8	487	3896

RESUMO AÇO CA 50-60			
AÇO	BIT (mm)	COMPR (m)	PESO (kg)
50A	6.3	1406	344
50A	8	1881	743
50A	10	250	154
Peso Total		50A =	1241 kg

1X

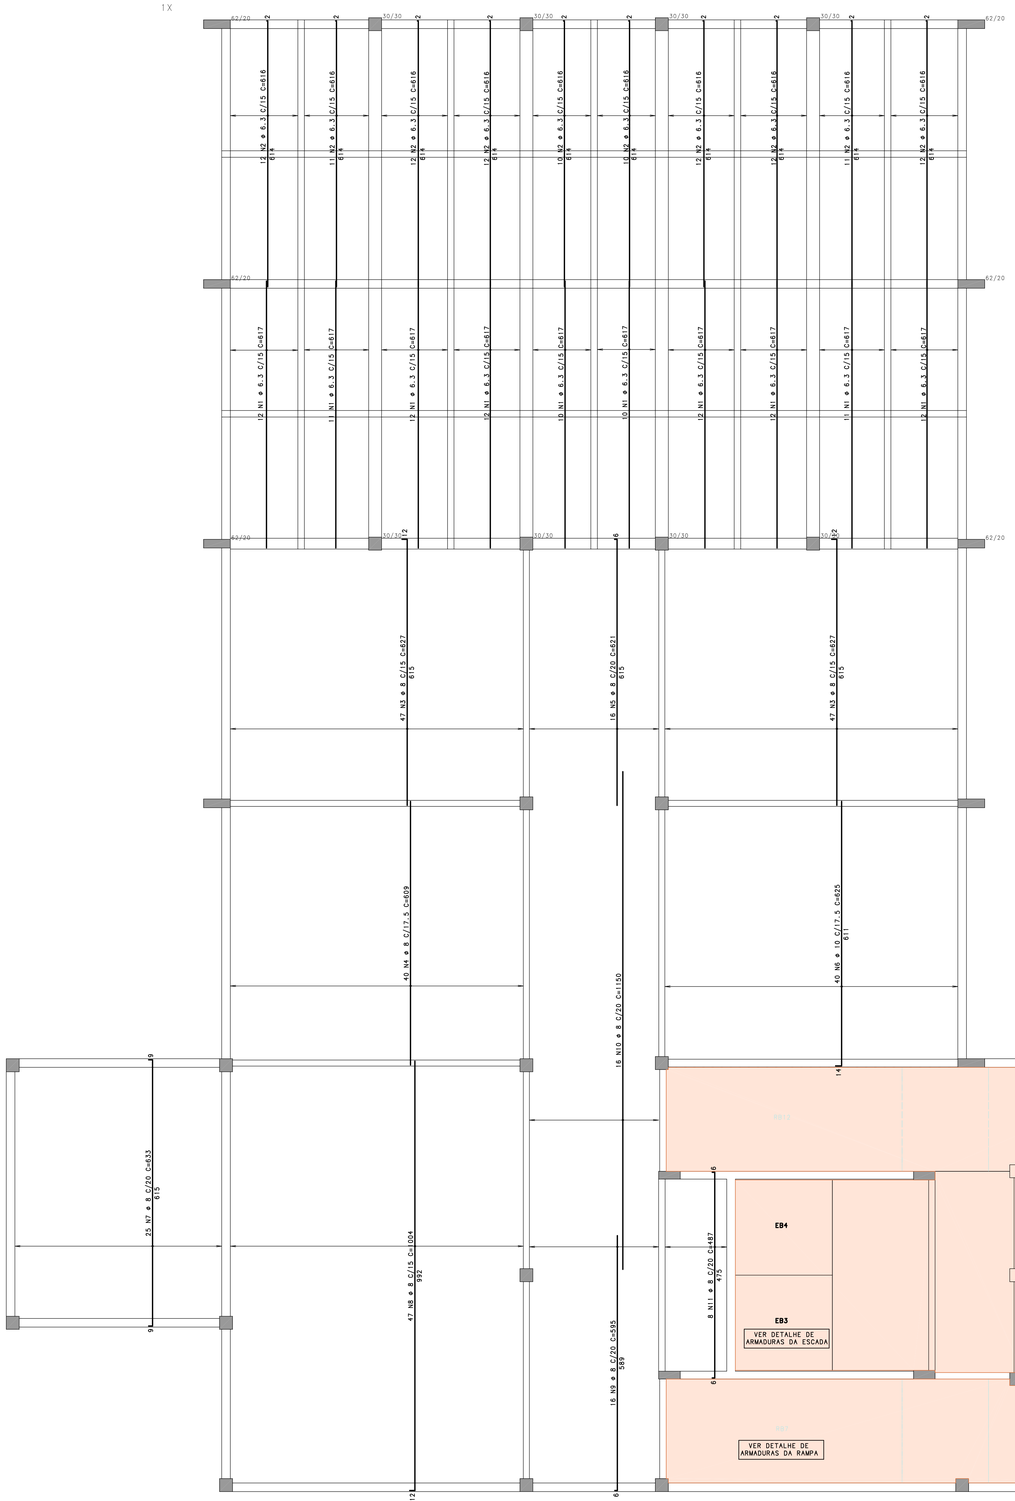

MONTAGEM DA ARMADURAS

1) POSITIVA LONGITUDINAL
2) POSITIVA TRANSVERSAL
3) NEGATIVA TRANSVERSAL
4) NEGATIVA LONGITUDINAL

TRESPASSE DE BARRAS

EXECUTAR TRESPASSE ALTERNADO EM BARRAS ACIMA DE 1150 CM SEGUINDO AS SEGUINTES MEDIDAS:

- ø5 - D=40 CM
- ø6.3 - D=40 CM
- ø8 - D=40 CM
- ø10 - D=50 CM
- ø12.5 - D=65 CM
- ø16 - D=80 CM
- ø20 - D=100 CM
- ø25 - D=130 CM

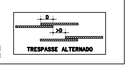

REFORÇO DE ABERTURAS EM LAJES

OBS: ARMADURA NÃO DETALHADA NO QUADRO DE FERROS

Detalhe genérico do alojamento de armaduras positivas

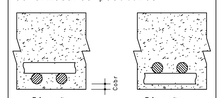

CONCRETO : FCK = 30 MPa

REV.	MODIFICAÇÃO	DATA:	RESP.
10			
09			
08			
07			
06			
05			
04			
03			
02			
01			
00	EMISSÃO INICIAL	12/07/2018	PLBJ

SETOR:	SAMAMBAIA
ENDEREÇO:	QS 425 - AE 02 SAMAMBAIA SUL - DF
PROPRIETÁRIO:	SECRETARIA DE EDUCAÇÃO DO DISTRITO FEDERAL
AUTOR DO PROJETO:	PEDRO LUIZ BERNARDES JÚNIOR ART: 072018004532 3
RESP. TÉCNICO:	

PROPRIETÁRIO

AUTOR DO PROJETO: PEDRO LUIZ BERNARDES JÚNIOR CREA: 23886/D-DF

RESP. TÉCNICO

RA

OUTROS

RA

NOVACAP
UN. DE PROJETO: PROJ-DE-026-18

TÍTULO DO PROJETO: PROJETO EXECUTIVO DE ESTRUTURAS

NOME DO PROJETO: RECONSTRUÇÃO DA ESCOLA CLASSE 425 SAMAMBAIA

CONTEÚDO: ARMAÇÃO DE LAJES - 02P - TRECHO B

DATA DE EMISSÃO: 12/07/2018 | ESCALA: 1:50 | NOME ELETRÔNICO DO ARQUIVO: PROJ-DE-026-18-STR-PE-055-02P-LAJ-ROO

STR 055 REV.00

(PRANCHA VÁLIDA APENAS SE PLOTADA OU COPIADA EM CORES)

CARLOS HENRIQUE LINHARES FREITAS PC PROJ-DE-026-18-STR-PE-055-02P-LAJ-ROO.PLT 27/JUL/2018 14:58:09