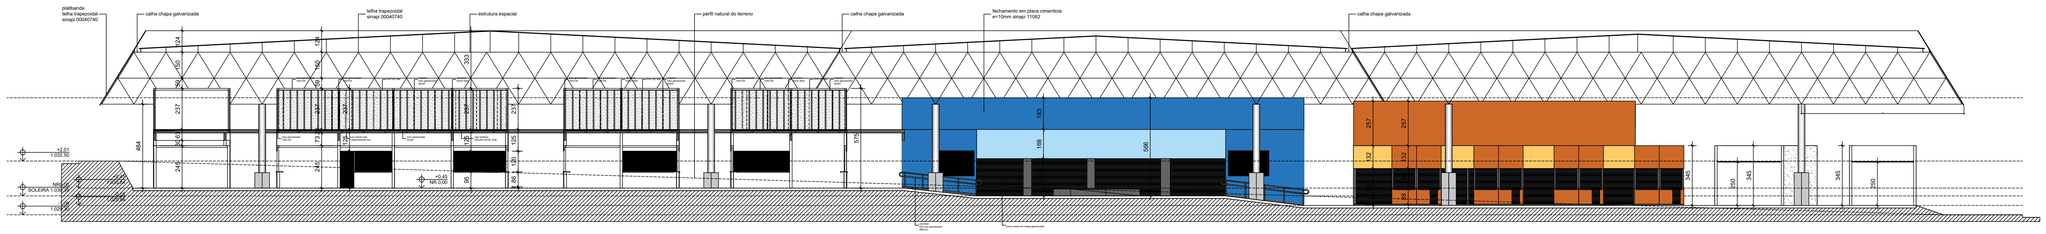

CORTE BB
ESC. 1/125

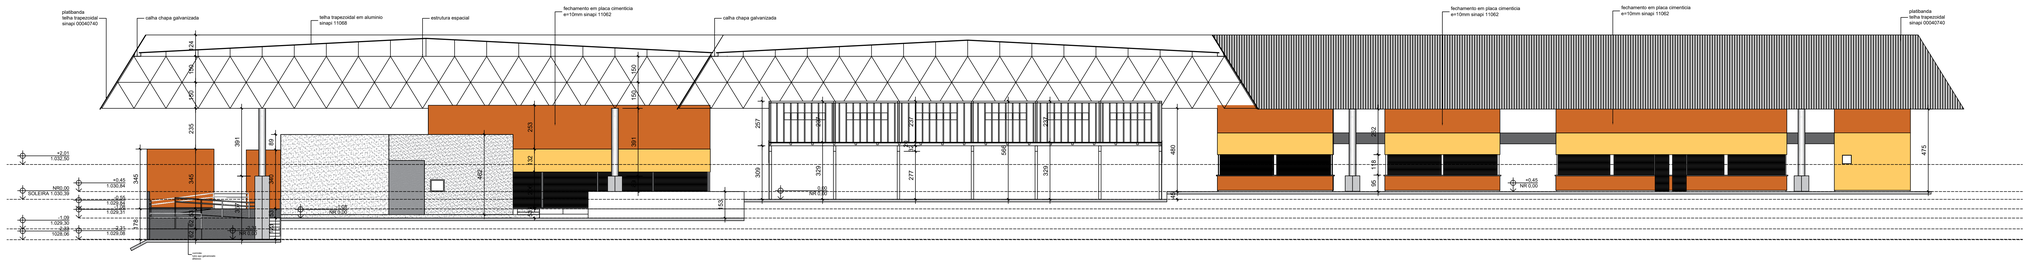

CORTE CC
ESC. 1/125

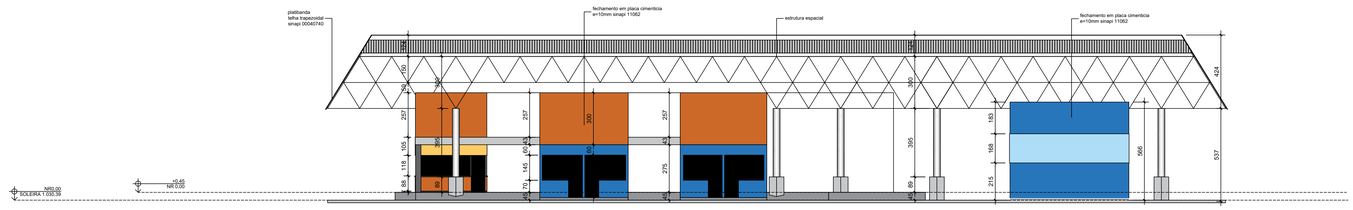

CORTE AA
ESC. 1/125

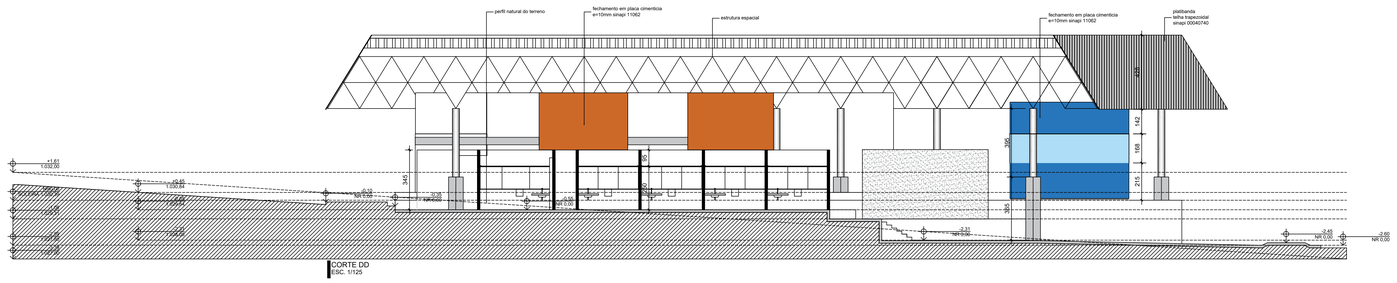

CORTE DD
ESC. 1/125

R03	R03-MODIFICAÇÃO	R03-DATA	R03-DES.	R03-RESP.
R02	alteração da especificação da telha	18/03/2021	FERNANDA	FERNANDA
R01	R01-MODIFICAÇÃO	07/02/2021	FERNANDA	FERNANDA
R00	R00-MODIFICAÇÃO	26/01/2021	R00-DES.	R00-RESP.
REV	MODIFICAÇÃO	DATA	DESENHISTA	RESPONSÁVEL

SETOR:	NUCLEO BANDEIRANTE -DF
ENDEREÇO:	PRAÇA CENTRAL PROJEÇÃO 10 - NUCLEO BANDEIRANTE-DF
PROPRIETÁRIO:	ADMINISTRAÇÃO REGIONAL DO NÚCLEO BANDEIRANTE
AUTOR DO PROJETO:	FERNANDA BOUGLEX — RRT/ART: 10409110
RESP. TÉCNICO:	RRT/ART:

PROPRIETÁRIO ADMINISTRAÇÃO REGIONAL DO NUCLEO BANDEIRANTE

AUTORES DO PROJETO: FERNANDA BOUGLEX — CAU/CREA: 257957-0

RESP. TÉCNICO: — CAU/CREA:

RA

OUTROS

RA

NOVACAP

TÍTULO DO PROJETO: FEIRA PERMANENTE DO NUCLEO BANDEIRANTE

DESTINAÇÃO: EQUIPAMNETO PUBLICO COMUNITARIO

NOME DO PROJETO: REFORMA E AMPLIAÇÃO DA FEIRA DO NUCLEO BANDEIRANTE

DESCRIÇÃO CONTEÚDO: CORTES - A/A, B/B, C/C, D/D

Nº DO PROJETO	DATA DE EMISSÃO	ESCALA	NOME ELETRÔNICO DO ARQUIVO
PROJ-DE-056-20	26/01/2021	INDICADA	PROJ-DE-056-20-ARQ-PE-005-PLA-CRT-R02

SIGLA / NUMERO / REVISÃO: ARQ 005 REV.02

DIREITOS AUTORAIS RESERVADOS CONFORME LEI Nº. 9.160 DE 19/02/1978

A0 - 1189 x 841mm