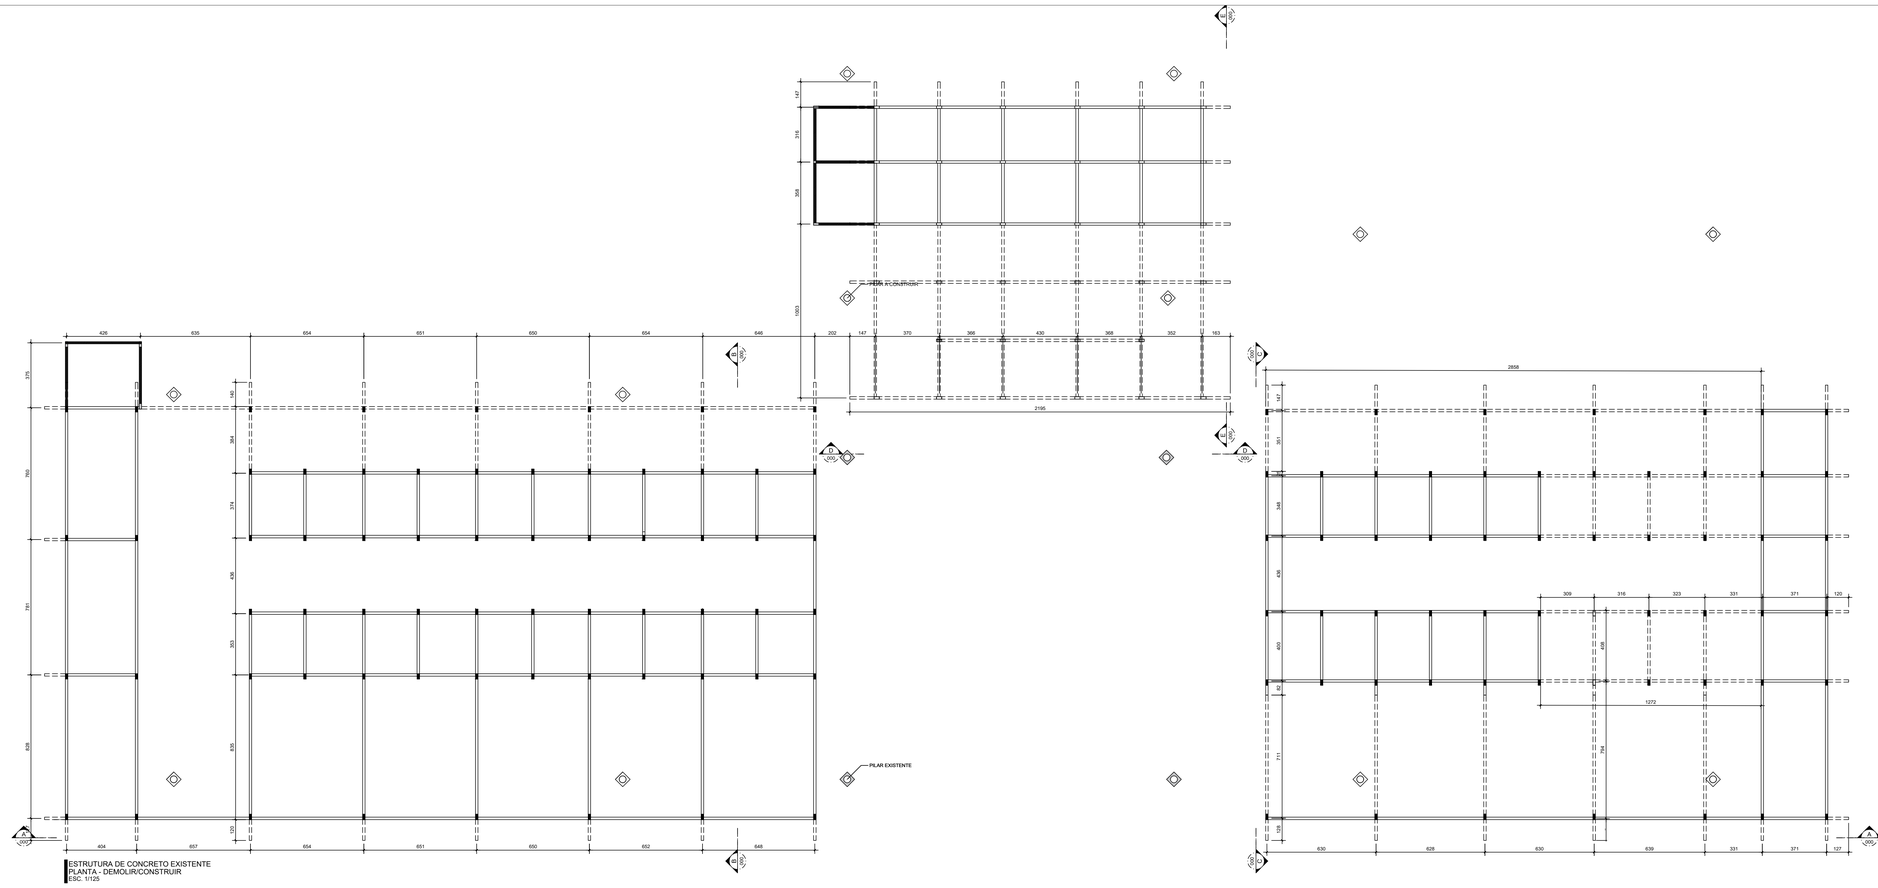

ESTRUTURA DE CONCRETO EXISTENTE
PLANTA - DEMOLIR/CONSTRUIR
ESC. 1/125

ESTRUTURA EXISTENTE
CORTE - A/A
ESC. 1/125

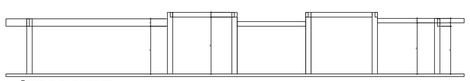

ESTRUTURA EXISTENTE
CORTE - B/B
ESC. 1/125

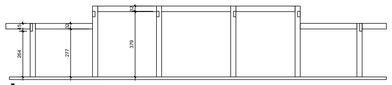

ESTRUTURA EXISTENTE
CORTE - D/D
ESC. 1/125

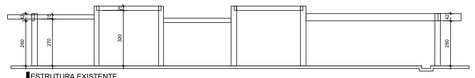

ESTRUTURA EXISTENTE
CORTE - C/C
ESC. 1/125

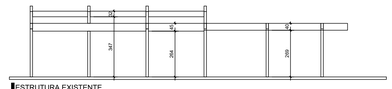

ESTRUTURA EXISTENTE
CORTE - E/E
ESC. 1/125

R03	R03-MODIFICAÇÃO	R03-DATA	R03-DES.	R03-RESP.
R02	R02-MODIFICAÇÃO	R02-DATA	R02-DES.	R02-RESP.
R01	R01-MODIFICAÇÃO	R01-DATA	R01-DES.	R01-RESP.
R00	R00-MODIFICAÇÃO	26/01/2021	R00-DES.	R00-RESP.
REV.	MODIFICAÇÃO	DATA	DESENHISTA	RESPONSÁVEL

SETOR:	NUCLEO BANDEIRANTE-DF
ENDEREÇO:	PRAÇA CENTRAL PROJEÇÃO 10 - NUCLEO BANDEIRANTE-DF
PROPRIETÁRIO:	ADMINISTRAÇÃO REGIONAL DO NÚCLEO BANDEIRANTE
AUTOR DO PROJETO:	FERNANDA BOUGLEUX — RRT/ART: 10409110
RESP. TÉCNICO:	RRT/ART:

PROPRIETÁRIO: ADMINISTRAÇÃO REGIONAL DO NÚCLEO BANDEIRANTE

AUTORES DO PROJETO: FERNANDA BOUGLEUX — CAU/CREA: 257957-0

RESP. TÉCNICO: — CAU/CREA:

RA

OUTROS

RA

NOVACAP

TÍTULO DO PROJETO: FEIRA PERMANENTE DO NUCLEO BANDEIRANTE
DESTINAÇÃO: EQUIPAMENTO PUBLICO COMUNITARIO
NOME DO PROJETO: REFORMA E AMPLIAÇÃO DA FEIRA DO NUCLEO BANDEIRANTE
DESIGNAÇÃO CONTEÚDO: PLANTA BAIXA E CORTES - A/A,B/B,C/C,D/D, E/E- ESTRUTURA CONCRETO

Nº DO PROJETO	DATA DE EMISSÃO	ESCALA	NOME ELETRÔNICO DO ARQUIVO
PROJ-DE-056-20	26/01/2021	INDICADA	PROJ-DE-056-20-ARQ-PE-008-PLA.-CRT-R00

SIGLA / NÚMERO / REVISÃO: ARQ 008 REV.00

DIREITOS AUTORAIS RESERVADOS CONFORME LEI Nº. 9.160 DE 19/02/1978

A0 - 1189 x 841mm