




DET. GALINHEIRO
Fachada Sul
ESC. 1/25

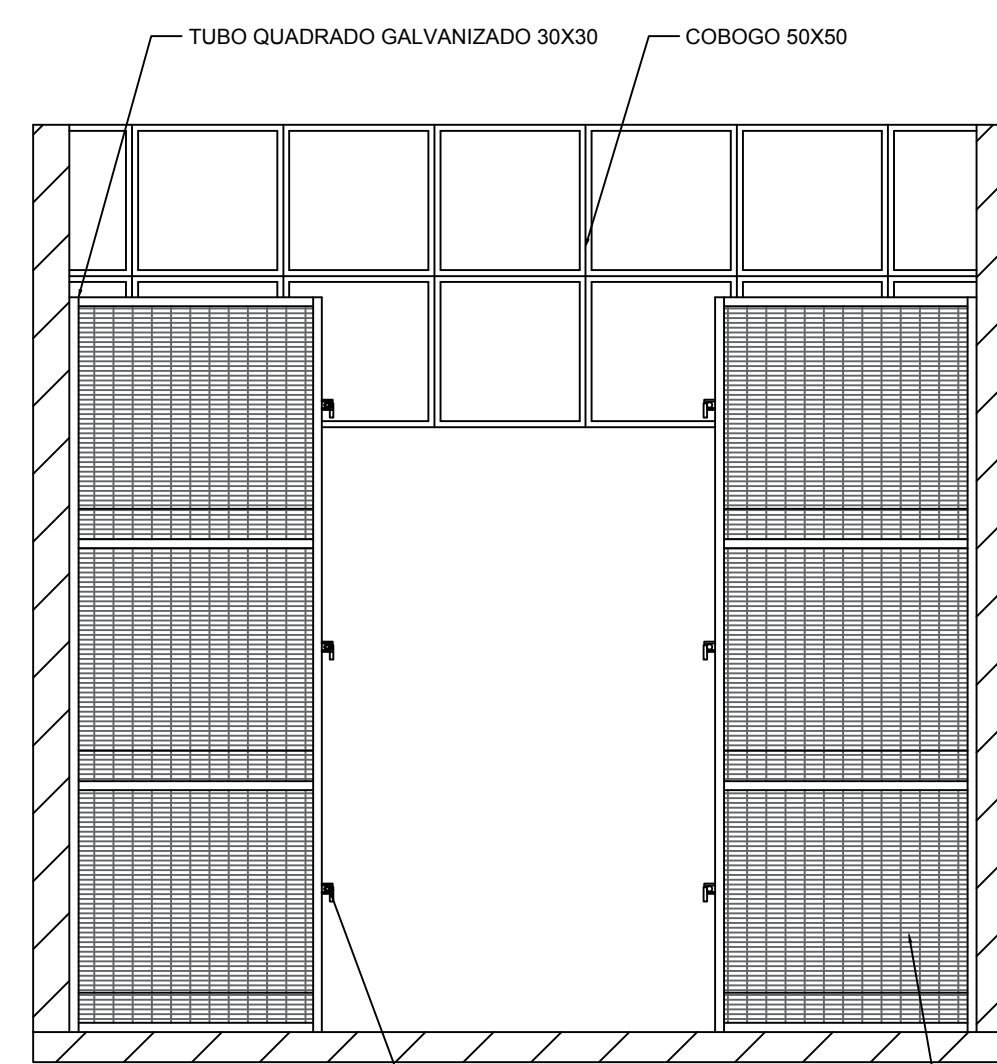


DET. GA
Corte B
ESC. 1/25

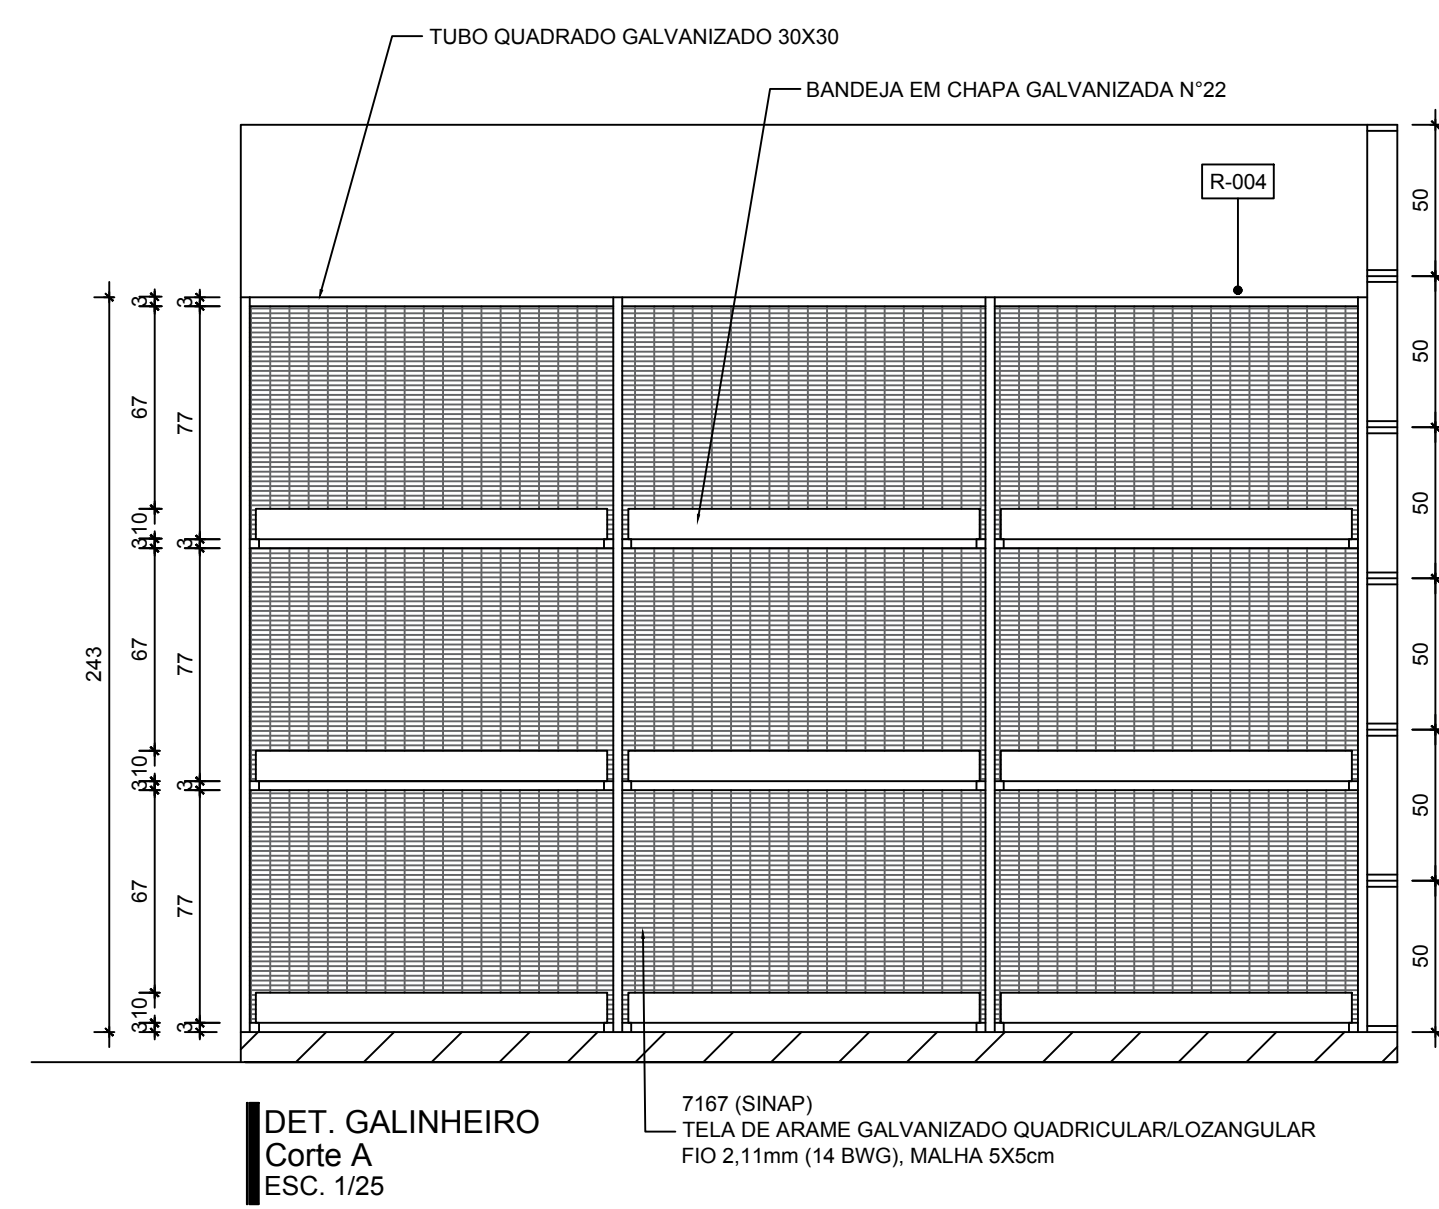


DET. GALINHEIRO
Corte A
ESC. 1/25

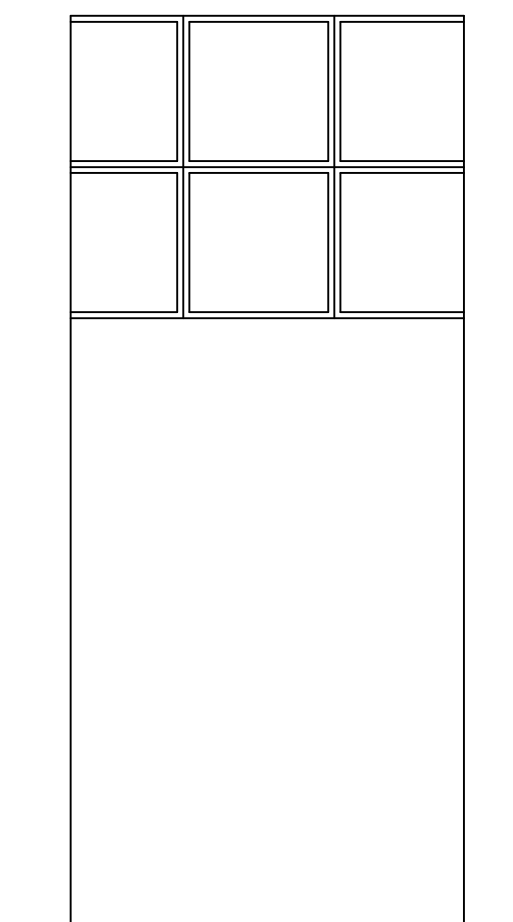

DET. GALINHEIRO
Vista B
ESC. 1/25

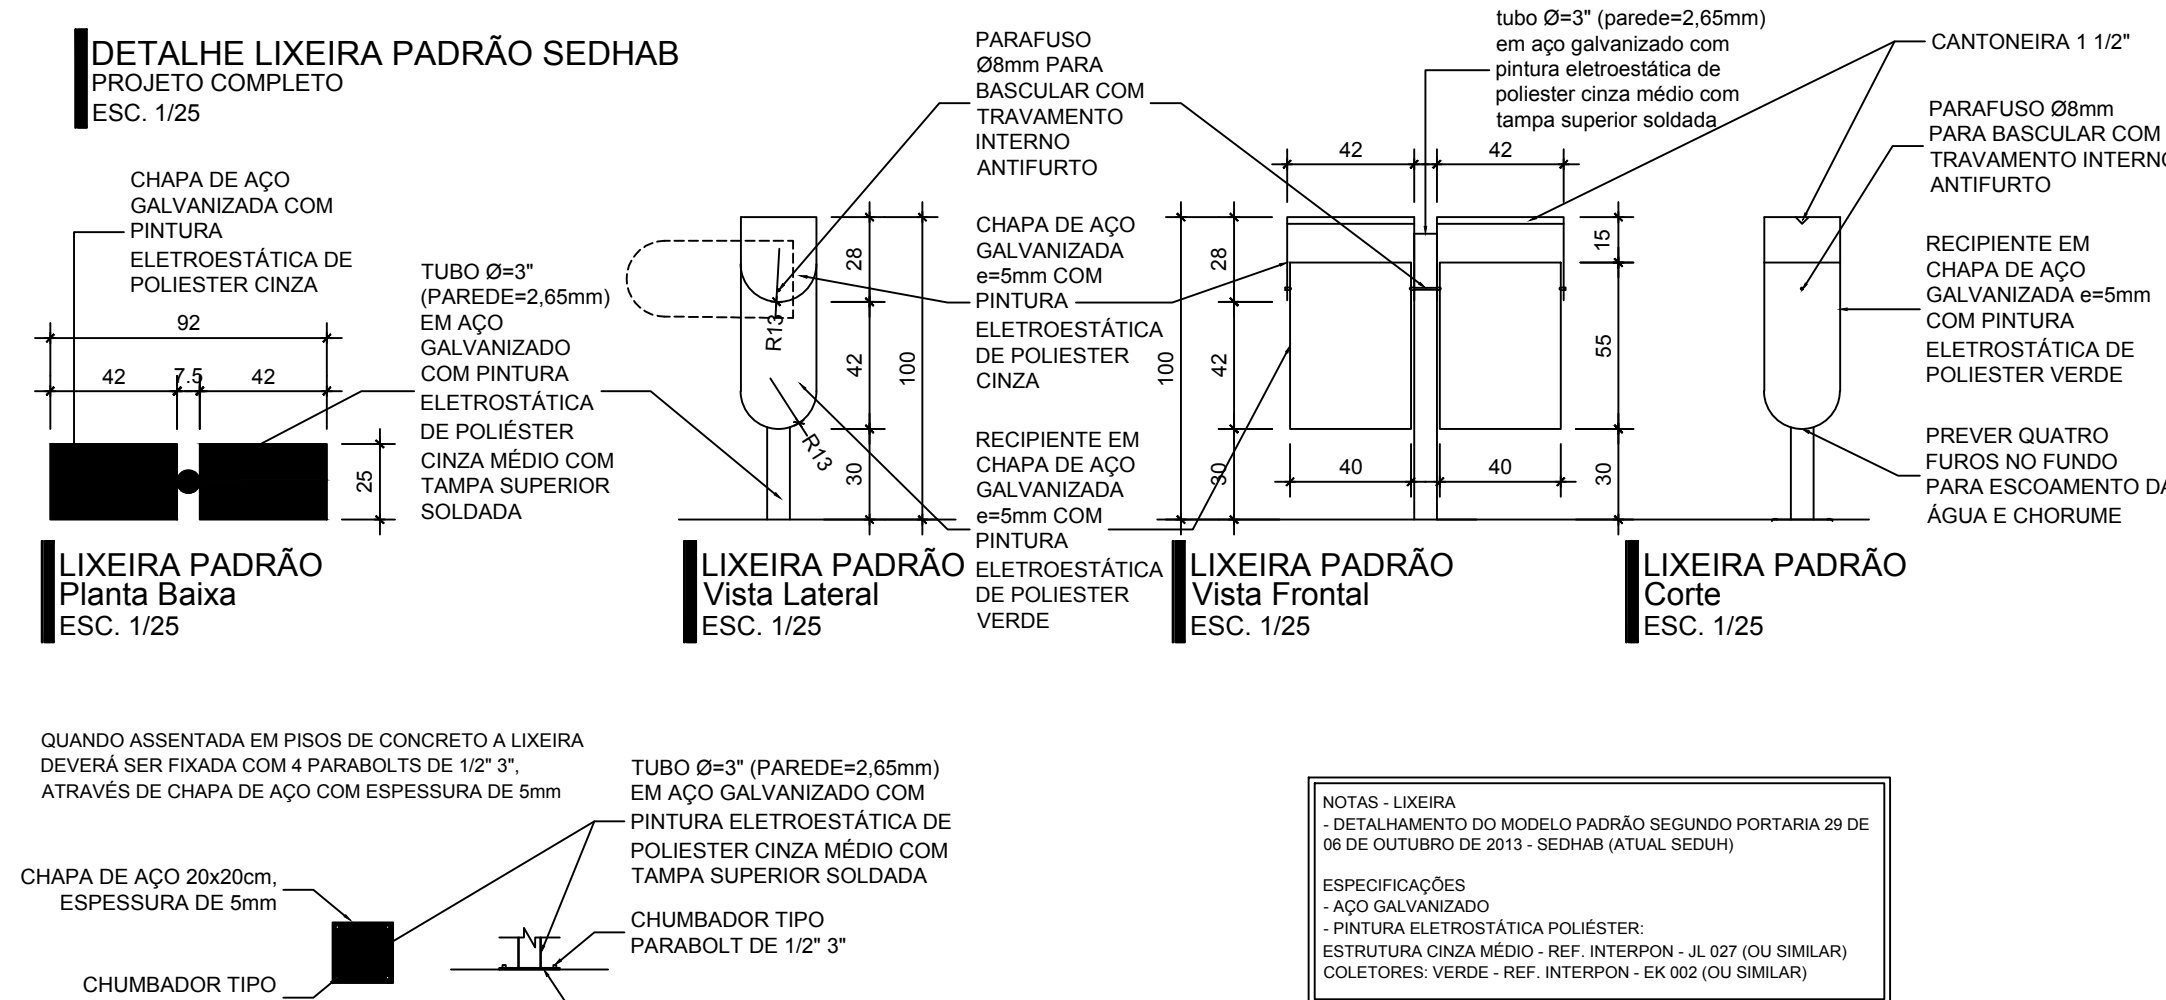

DETALHE ALAMBRADO
VISTA
ESC. 1/25

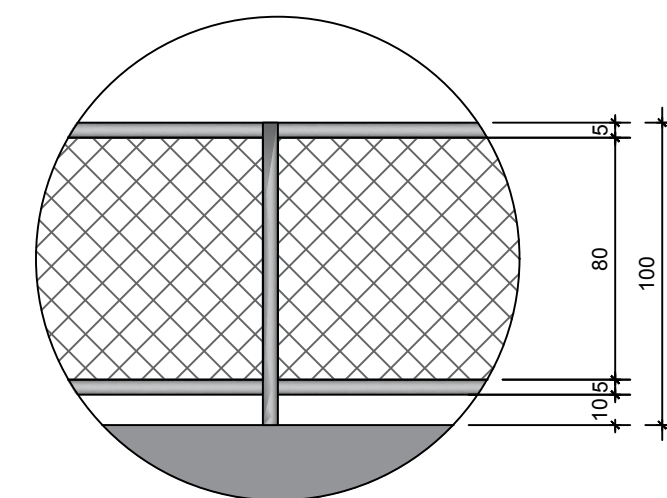

alambrado em tubo galvabizado Ø2"
com tela de arame galvanizado malha 5x5cm
H=1,00m

DETALHE PARQUINHO
PLANTA BAIXA
ESC. 1/25

ESPECIFICAÇÃO MOBILIÁRIOS	
Cod	Descrição
PL-001	BRINQUEDO ACESSÍVEL - CARROSSEL - Fab. VANZETTI OU EQUIVALENTE
PL-002	BRINQUEDO ESCORREGADOR PLAY - Fab. ZIOBER BRASIL OU EQUIVALENTE
PL-003	BRINQUEDO GANGORRA DUPLA - Fab. ZIOBER BRASIL OU EQUIVALENTE
M-002	BRINQUEDO ESCADA HORIZONTAL - Fab. ZIOBER BRASIL OU EQUIVALENTE
M-002	PERGOLADO (VER DETALHE)
M-003	LIXEIRA PADRÃO SEDHAB (VER DETALHE) - 2 UNIDADES
M-004	BANCO EM CONCRETO (VER DETALHE) - 3 UNIDADES
S-001	SINALIZAÇÃO DE ESPAÇO PARA P.C.R. NO PISO, CONFORME NBR 9050/2015 - 1 UNIDADES

ESPECIFICAÇÃO PISOS	
Cod	Descrição
P-001	PISO IMPACT SOFT PLAY 50 - PLACAS - AZUL FABRICANTE: ALBICON OU SIMILAR
P-002	CALÇADA EM CONCRETO USINADO DESEMPENADO CAMURÇADO.

R03	R03-MODIFICAÇÃO		R03-DATA	R03-DES.	R03-RESP.
R02	R02-MODIFICAÇÃO		03/03/2021	FERNANDA	FERNANDA
R01	R01-MODIFICAÇÃO		08/02/2021	FERNANDA	FERNANDA
R00	R00-MODIFICAÇÃO		26/01/2021	R00-DES.	R00-RESP.
REV	MODIFICAÇÃO		DATA	DESENHISTA	RESPONSÁVEL

SETOR:	NÚCLEO BANDEIRANTE-DF		
ENDEREÇO:	PRAÇA CENTRAL PROJEÇÃO 10 - NÚCLEO BANDEIRANTE -DF		
PROPRIETÁRIO:	ADMINISTRAÇÃO REGIONAL DO NÚCLEO BANDEIRANTE		
AUTOR DO PROJETO:	FERNANDA BOUGLEUX	RRT/ART:	10409110
RESP. TÉCNICO:		RRT/ART:	

PROPRIETÁRIO	ADMINISTRAÇÃO REGIONAL DO NÚCLEO BANDEIRANTE
AUTORES DO PROJETO:	FERNANDA BOUGLEUX
RESP. TÉCNICO:	
	CAU/CREA: 257957-0
	CAU/CREA:

RA	OUTROS
	RA