




DETALHE RAMPA DOCAS  
Planta Baixa  
ESC. 1/25

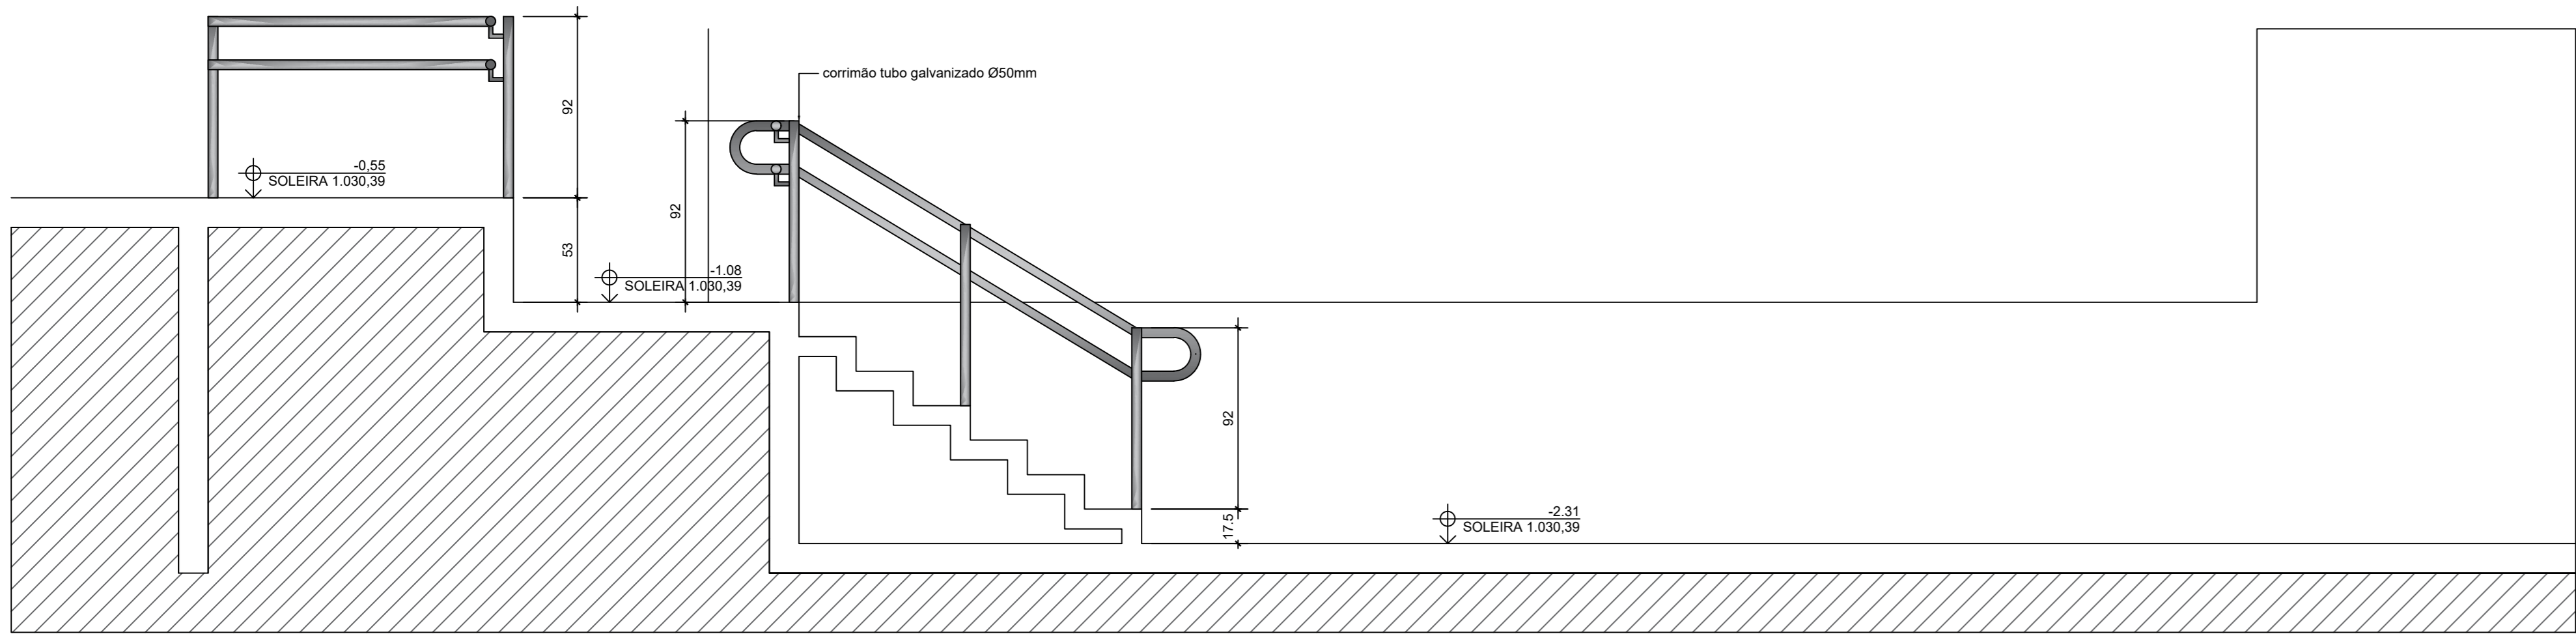


DETALHE RAMPA DOCAS  
Corte - B/B  
ESC. 1/25

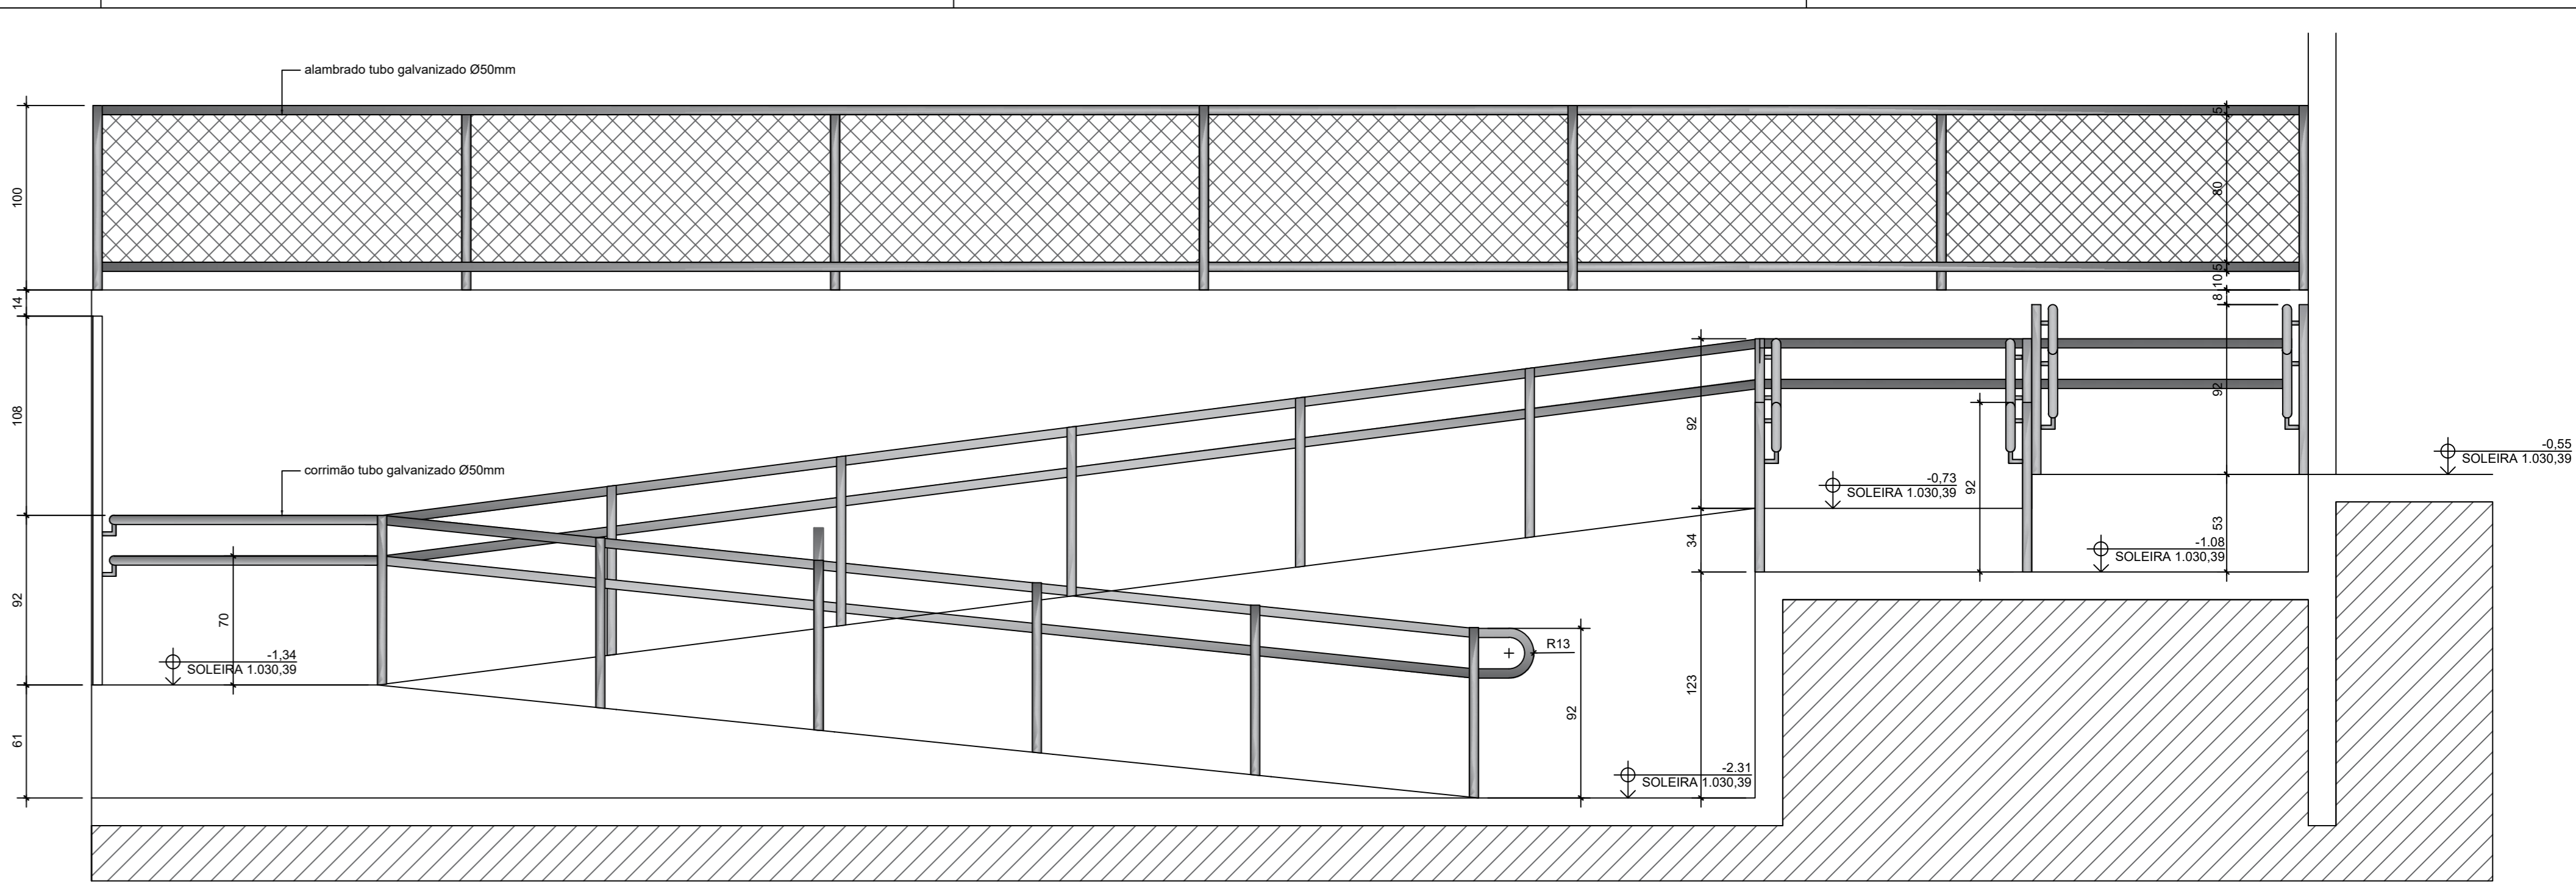


DETALHE RAMPA DOCAS  
Corte - A/A  
ESC. 1/25

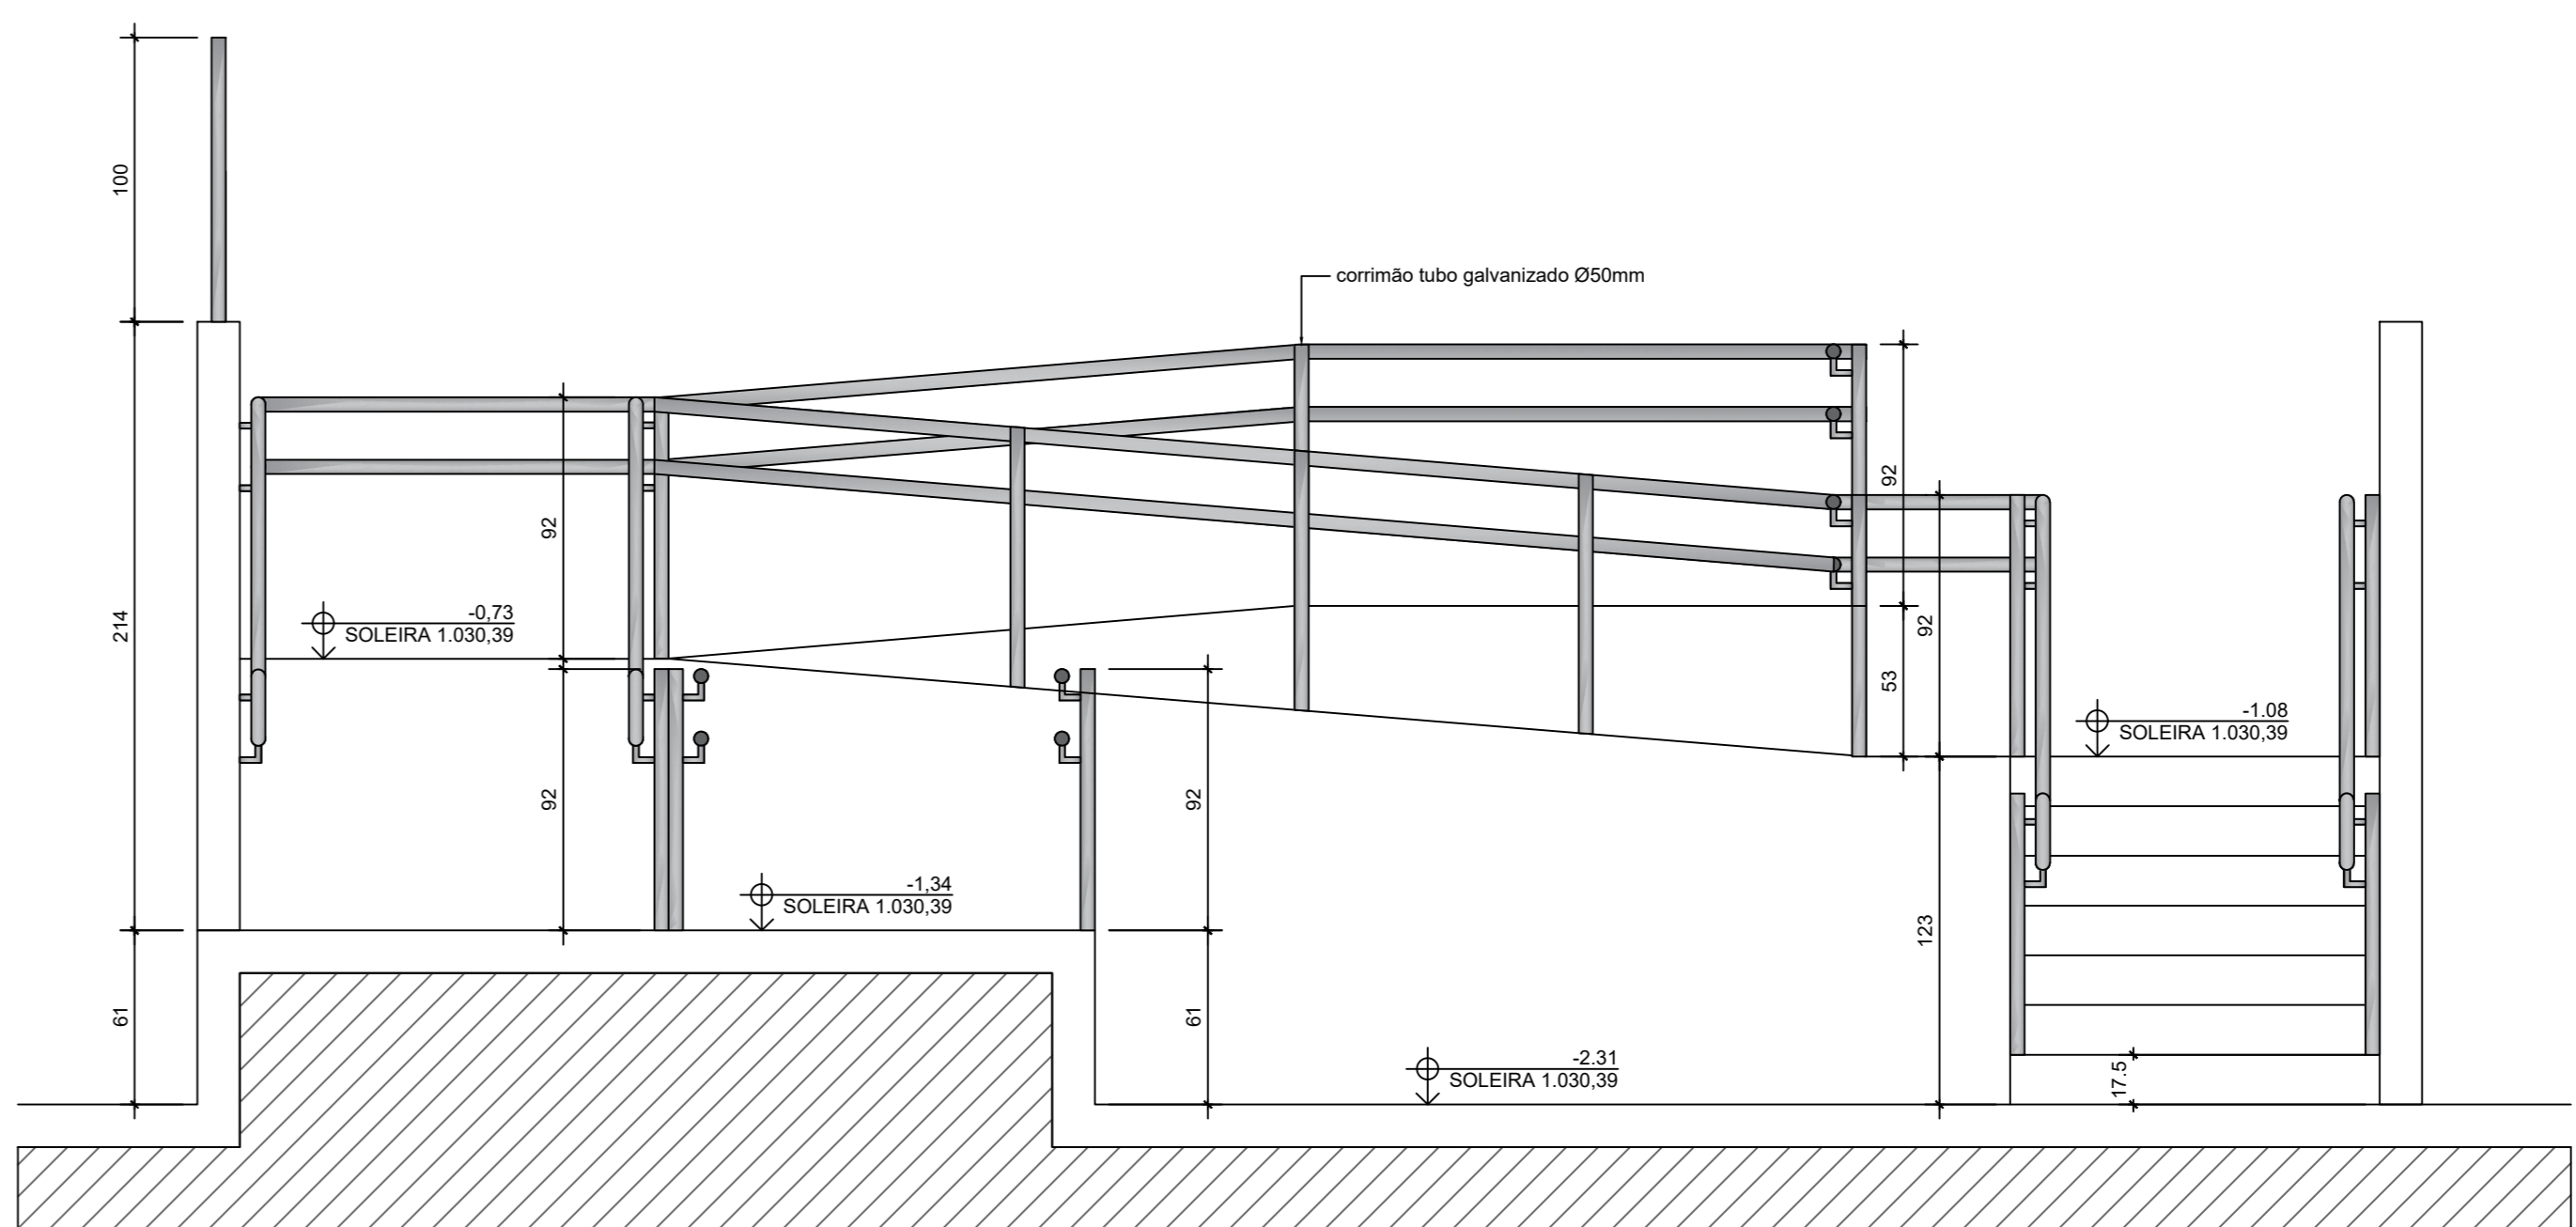


DETALHE RAMPA DOCAS  
Corte - C/C  
ESC. 1/25

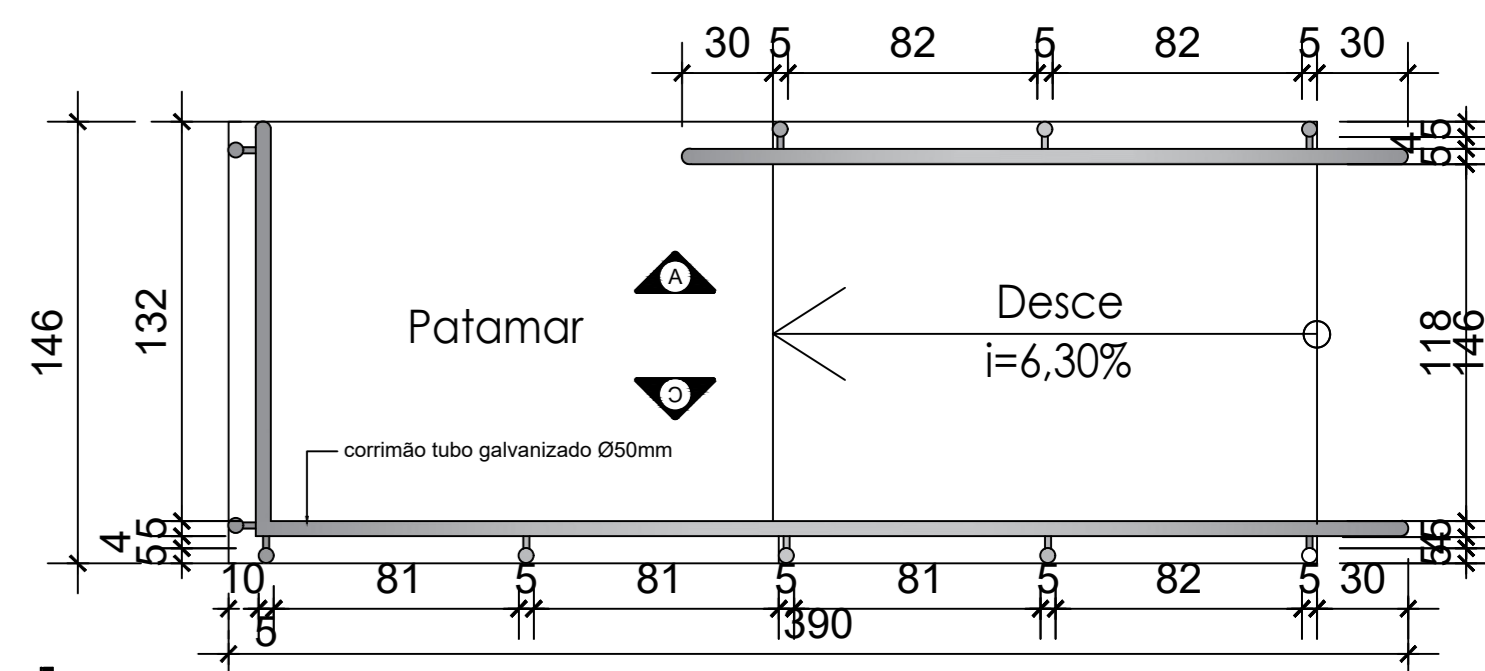


DETALHE RAMPA ÁREA DE ALIMENTAÇÃO  
Planta baixa  
ESC. 1/25

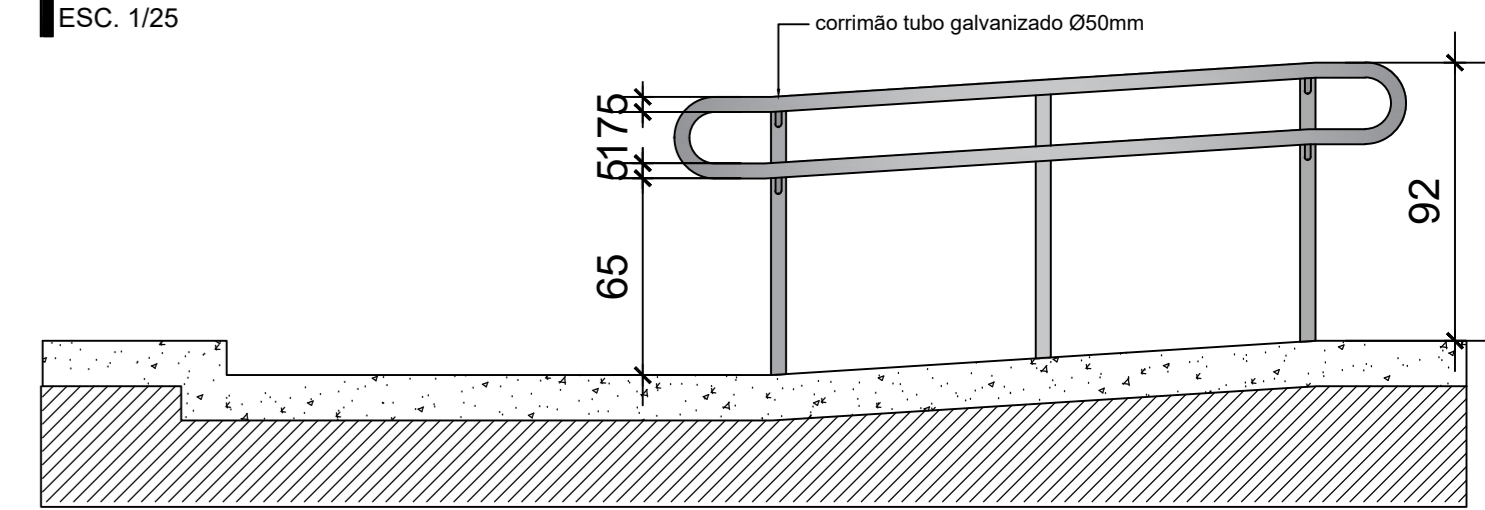


DETALHE RAMPA ÁREA DE ALIMENTAÇÃO  
Corte - A/A  
ESC. 1/25

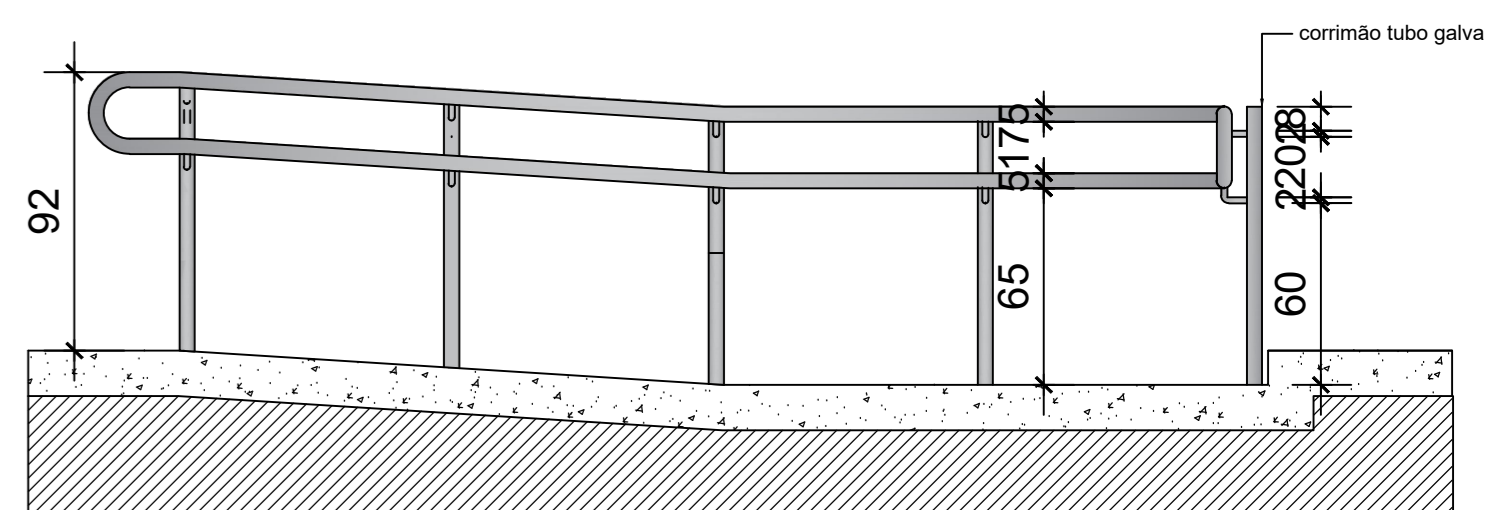


DETALHE RAMPA ÁREA DE ALIMENTAÇÃO  
ESC. 1/25

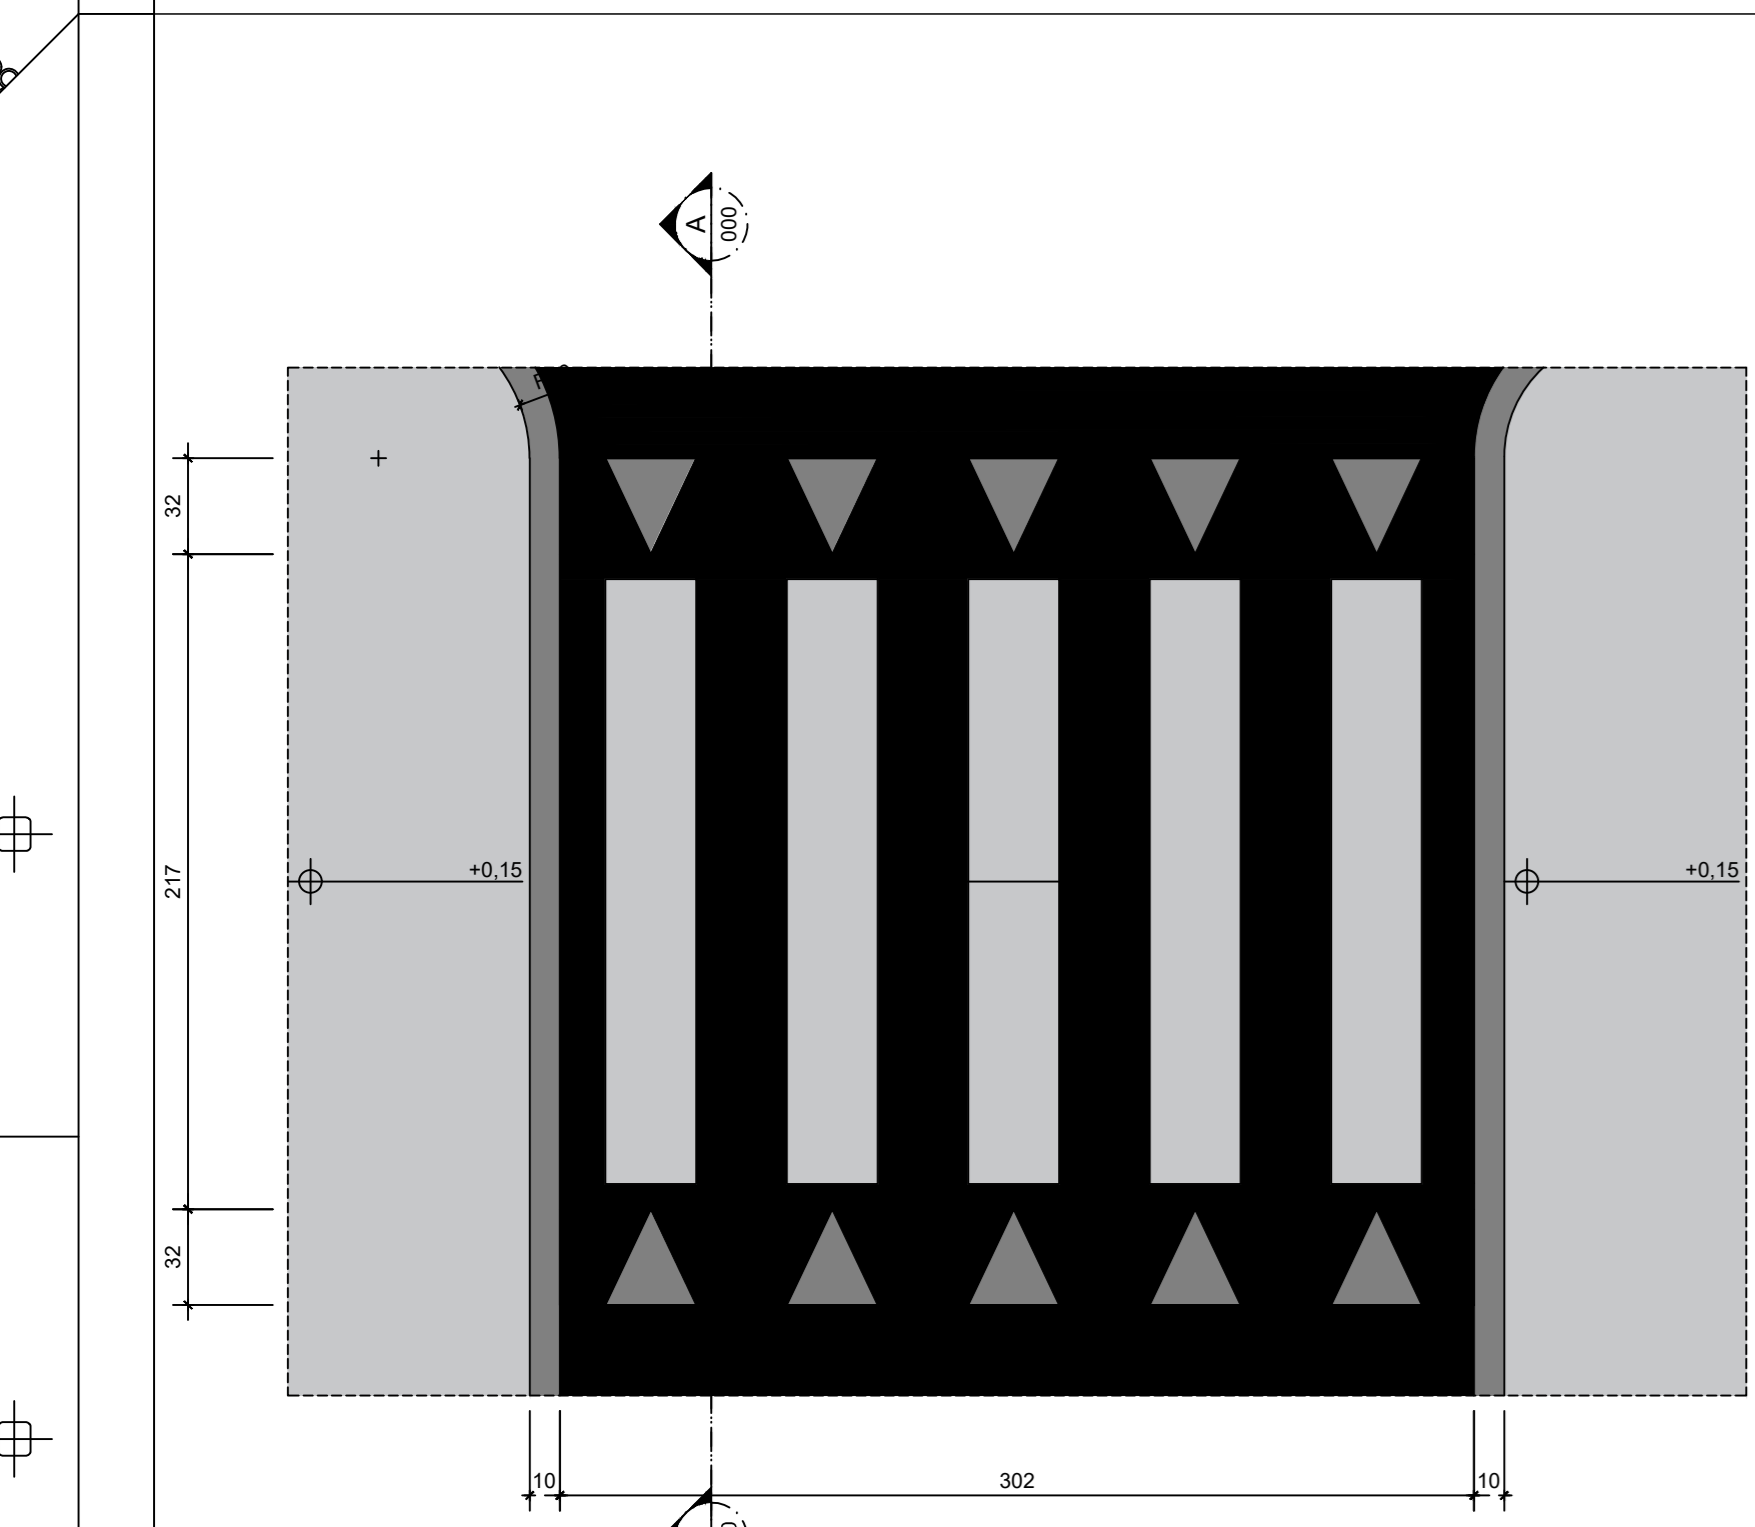


DETALHE FAIXA ELEVADA  
Planta Baixa  
ESC. 1/25

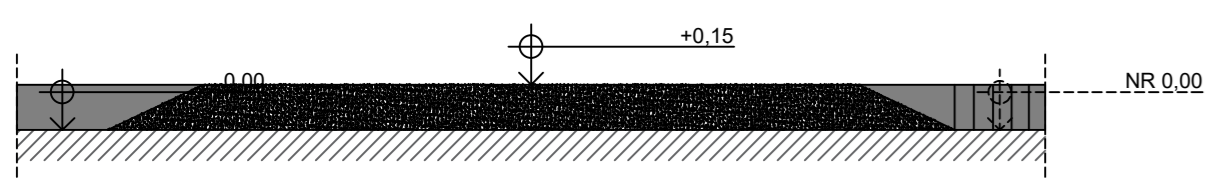


DETALHE FAIXA ELEVADA  
Corte AA  
ESC. 1/25

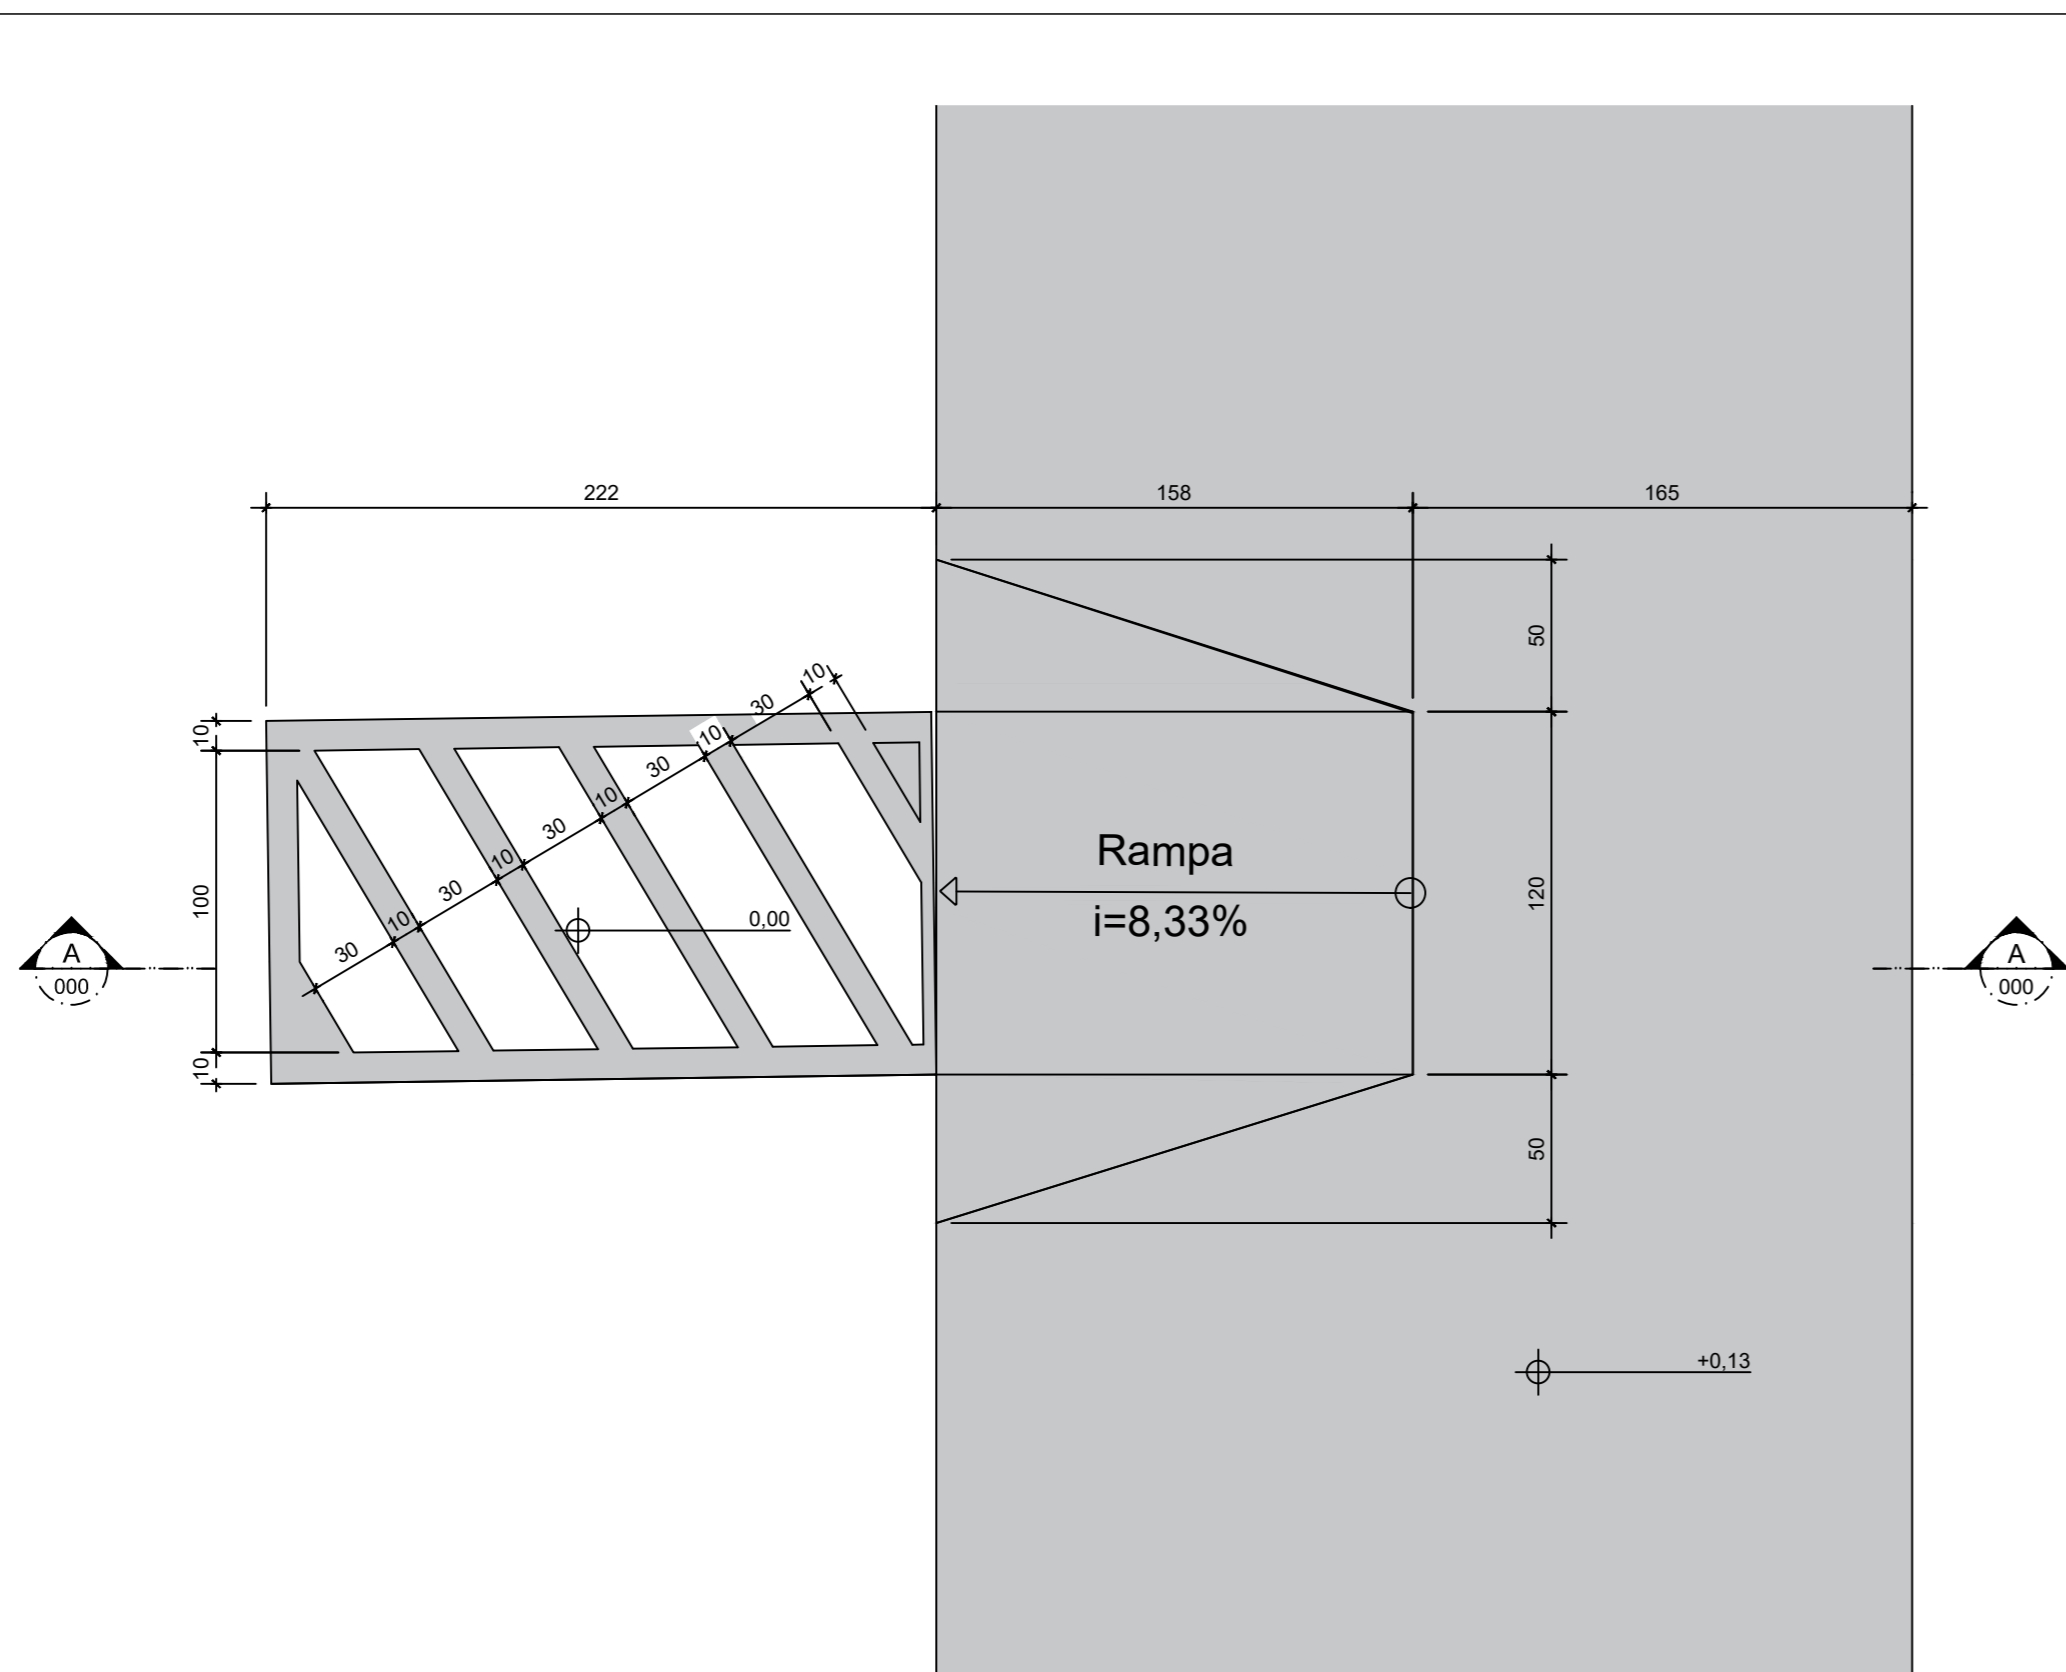


DETALHE REBAIXAMENTO DE CALÇADA  
Planta Baixa  
ESC. 1/25

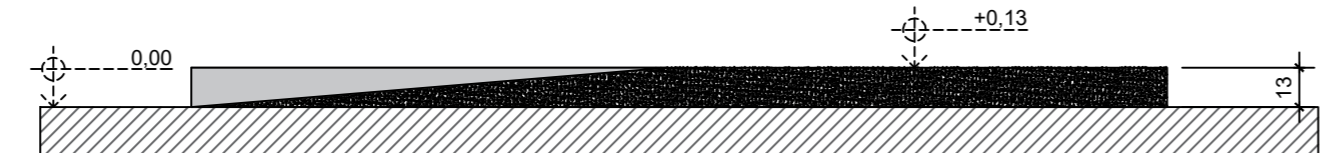


DETALHE REBAIXAMENTO DE CALÇADA  
Corte - A/A  
ESC. 1/25

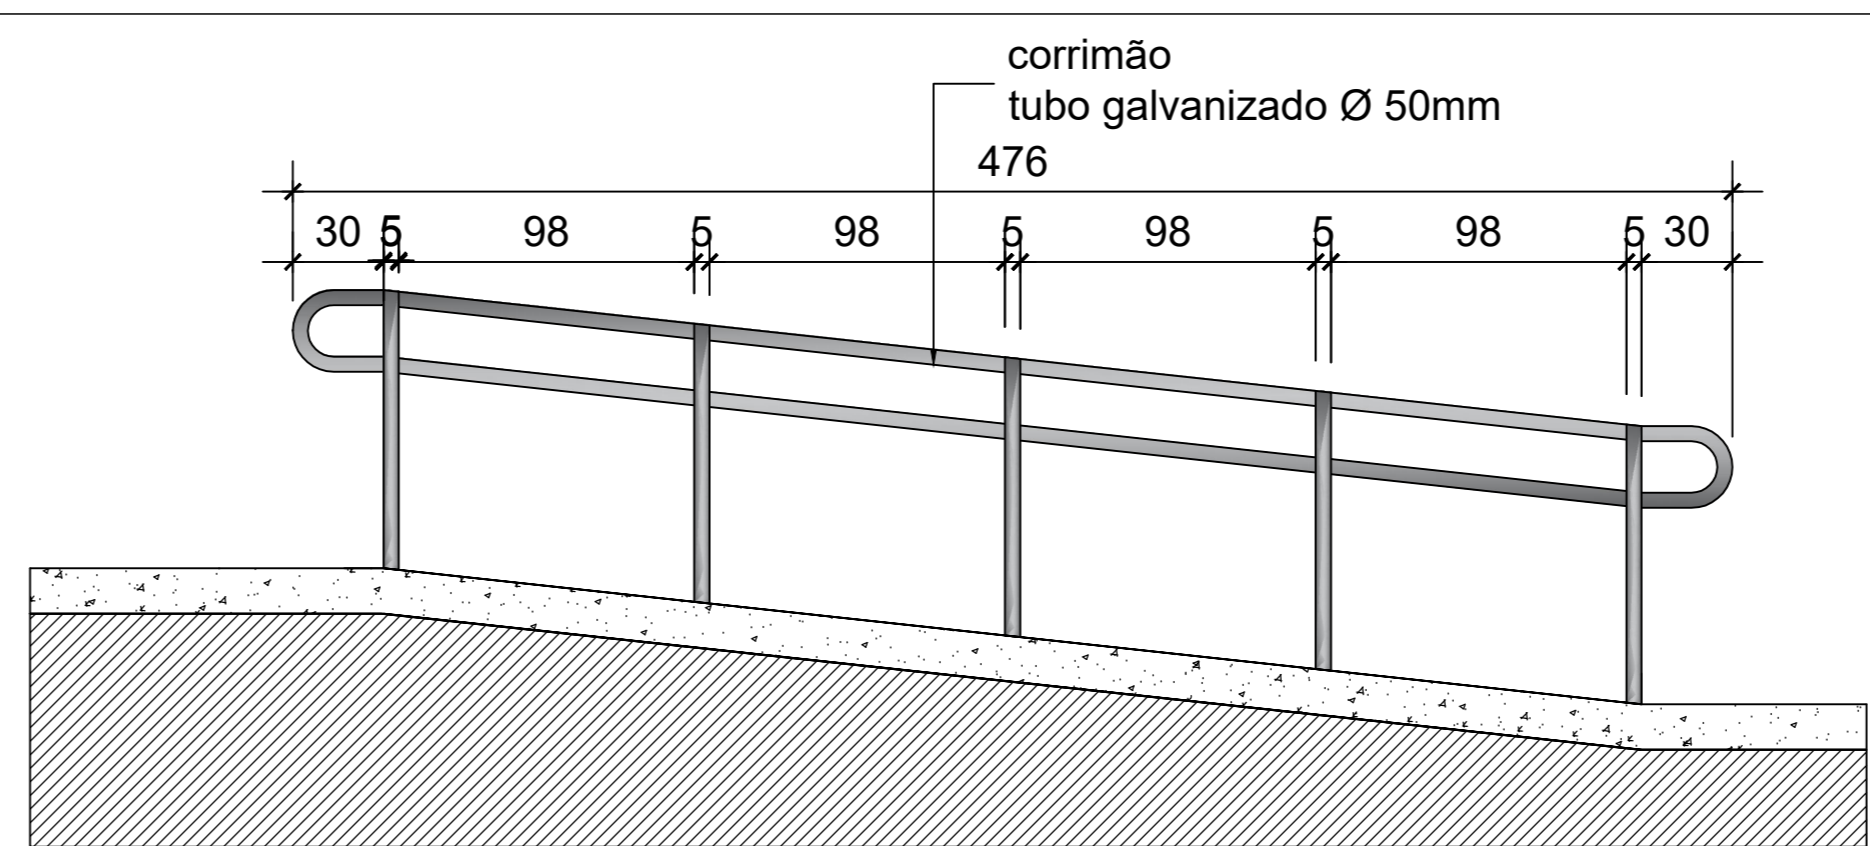

ACESSIBILIDADE  
Corrimão de I a P  
ESC. 1/50

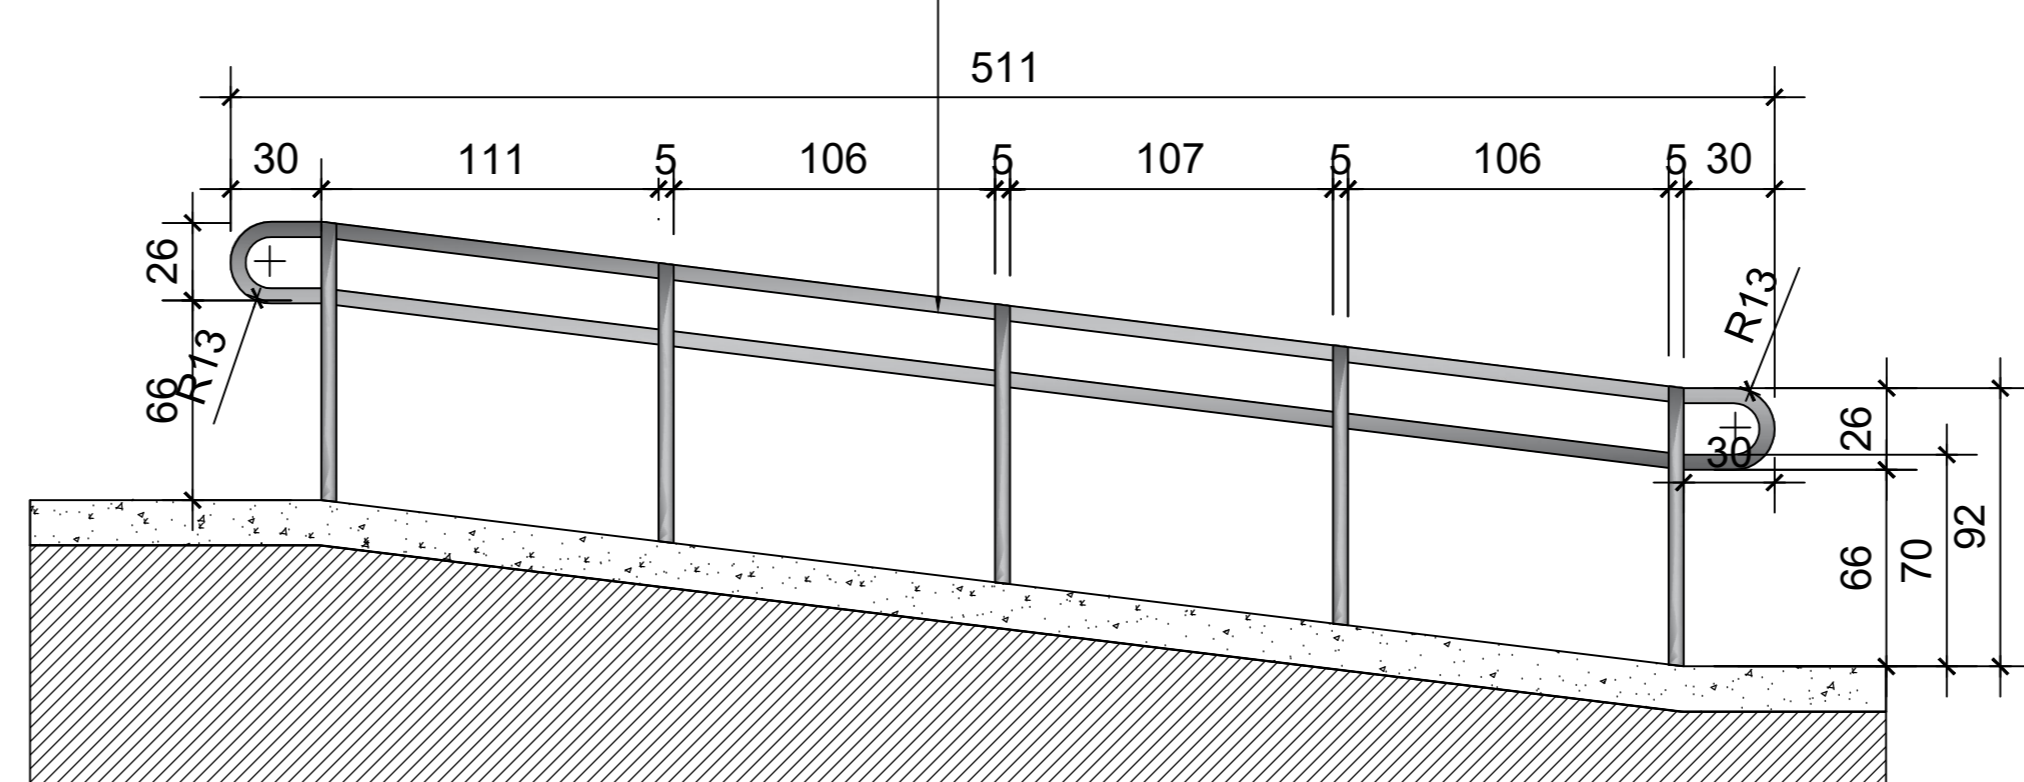

ACESSIBILIDADE  
Corrimão de A a H  
ESC. 1/50

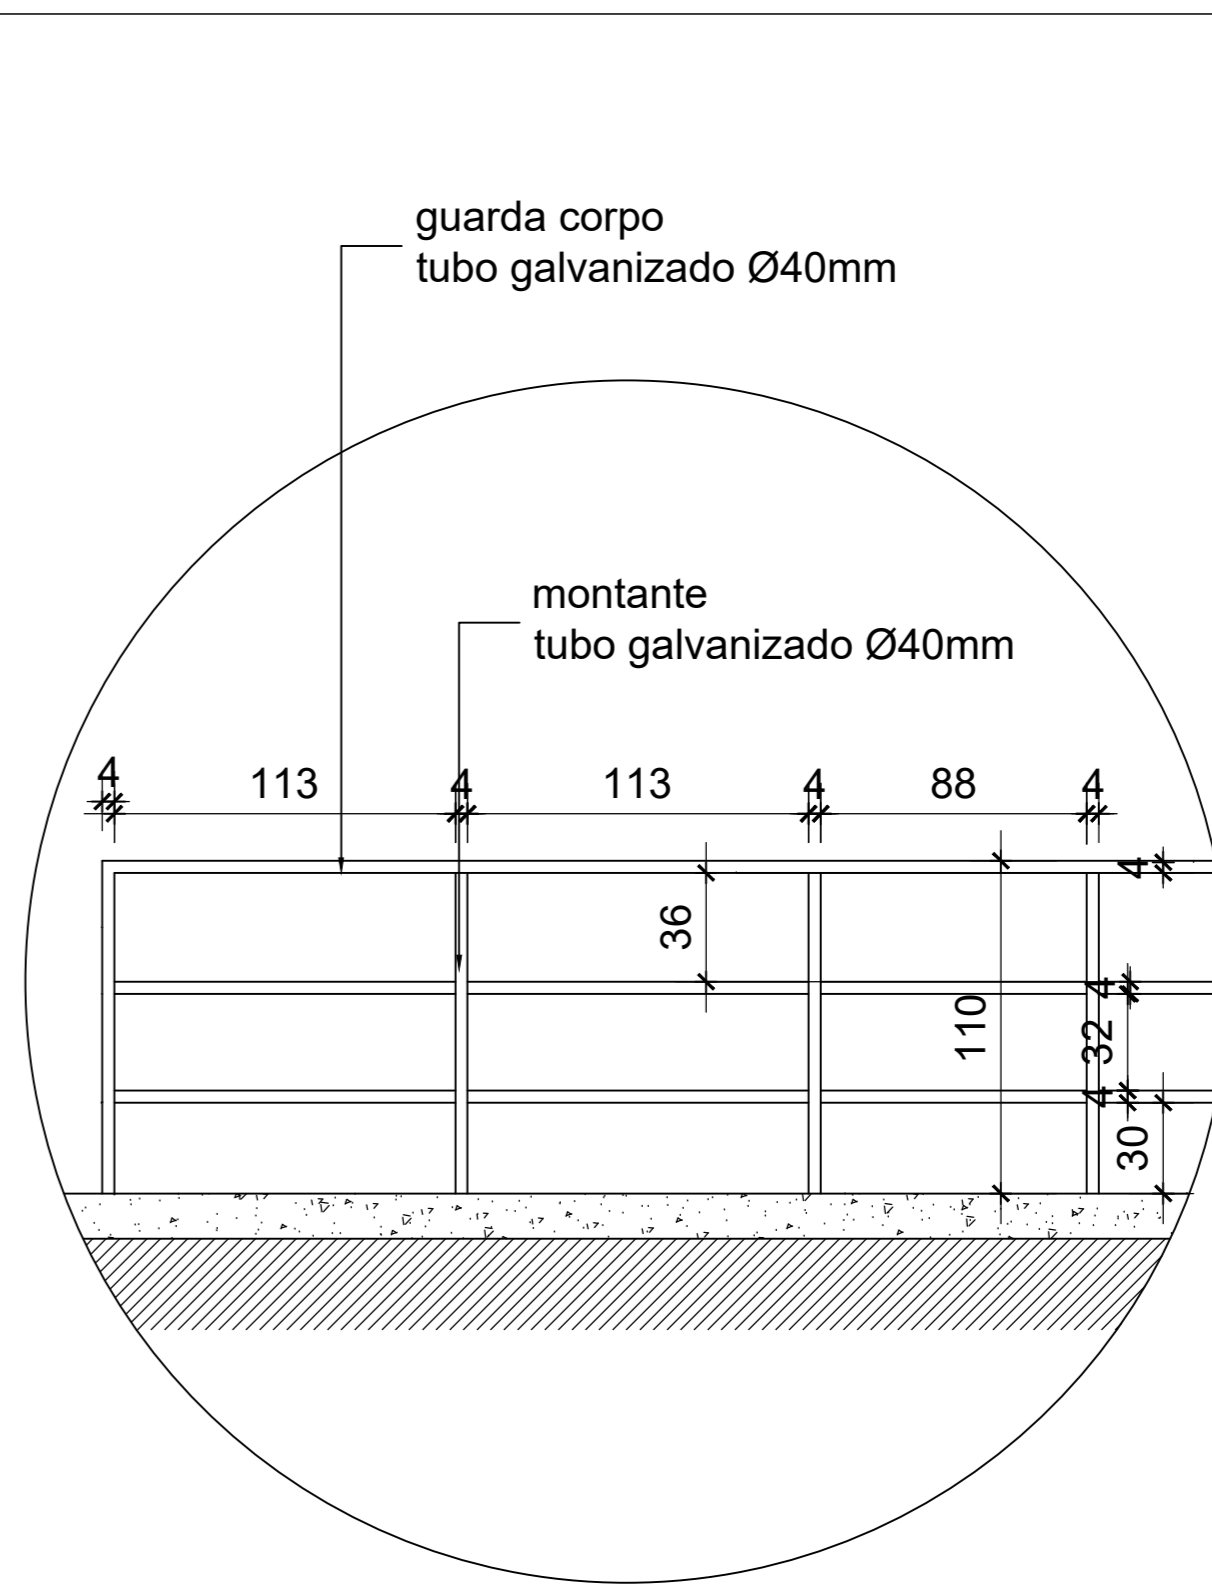

ACESSIBILIDADE  
Garda corpo - comp:10m  
ESC. 1/50

R01	R01-MODIFICAÇÃO	R01-DATA	R01-DES	R01-RESP
R02	R02-MODIFICAÇÃO	R02-DATA	R02-DES	R02-RESP
R03	R03-MODIFICAÇÃO	R03-DATA	R03-DES	R03-RESP
R100	R100-MODIFICAÇÃO	R100-DATA	R100-DES	R100-RESP

SETOR:	NÚCLEO BANDEIRANTE
ENDEREÇO:	PRAÇA CENTRAL PROJEÇÃO 10 - NÚCLEO BANDEIRANTE-OF
PROPRIETÁRIO:	ADMINISTRAÇÃO REGIONAL DO NÚCLEO BANDEIRANTE
AUTOR DO PROJETO:	FERNANDA BOUGLEX
RESP. TÉCNICO:	RRT/ART: 10409110

PROPRIETÁRIO	ADMINISTRAÇÃO REGIONAL DO NÚCLEO BANDEIRANTE
AUTORES DO PROJETO:	FERNANDA BOUGLEX
RESP. TÉCNICO:	CAUIREIA: 257957-0

RA	OUTROS
RA	RA