




DETALHE BOX MEZANINO
Planta Baixa - Módulo A
ESC. 1/50

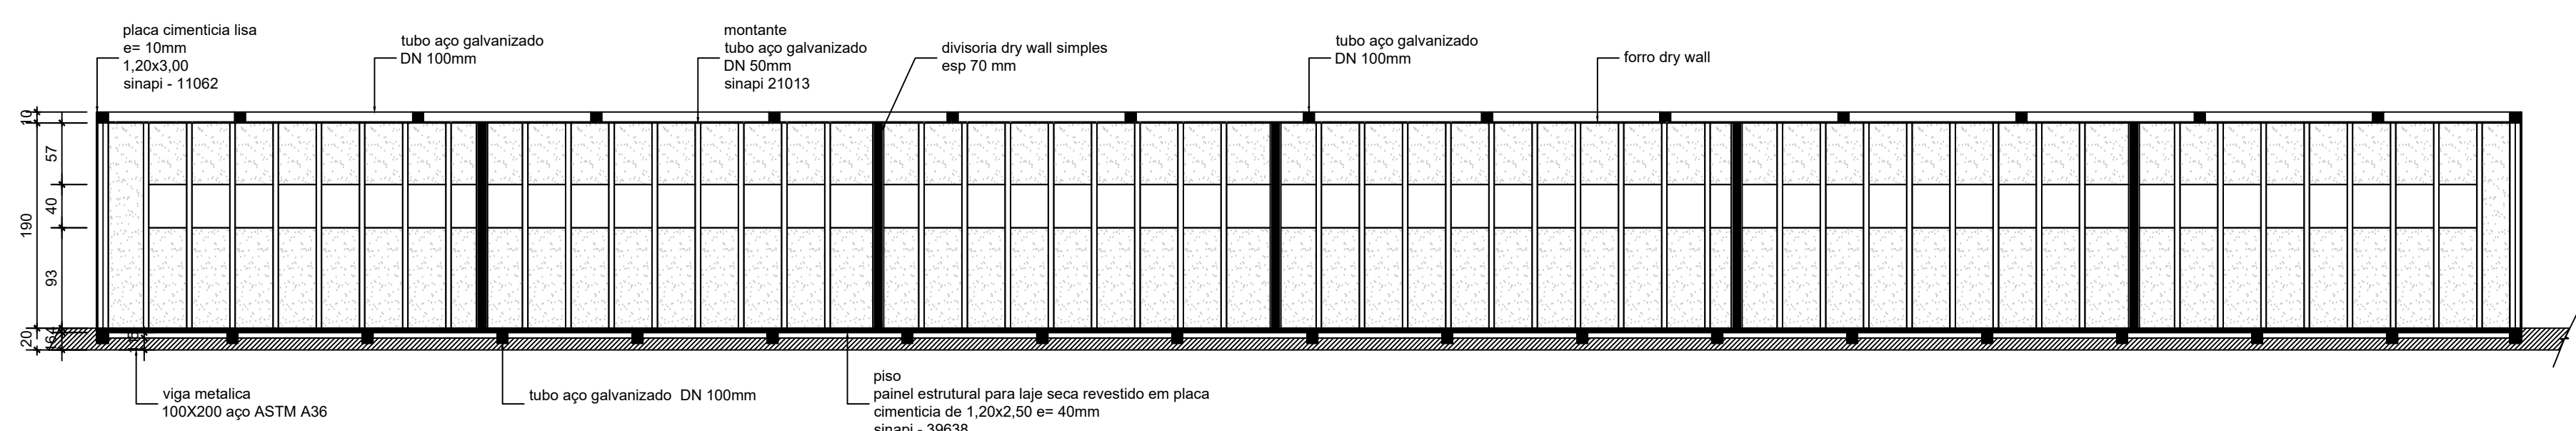


DETALHE BOX MEZANINO
Corte AA
ESC. 1/50

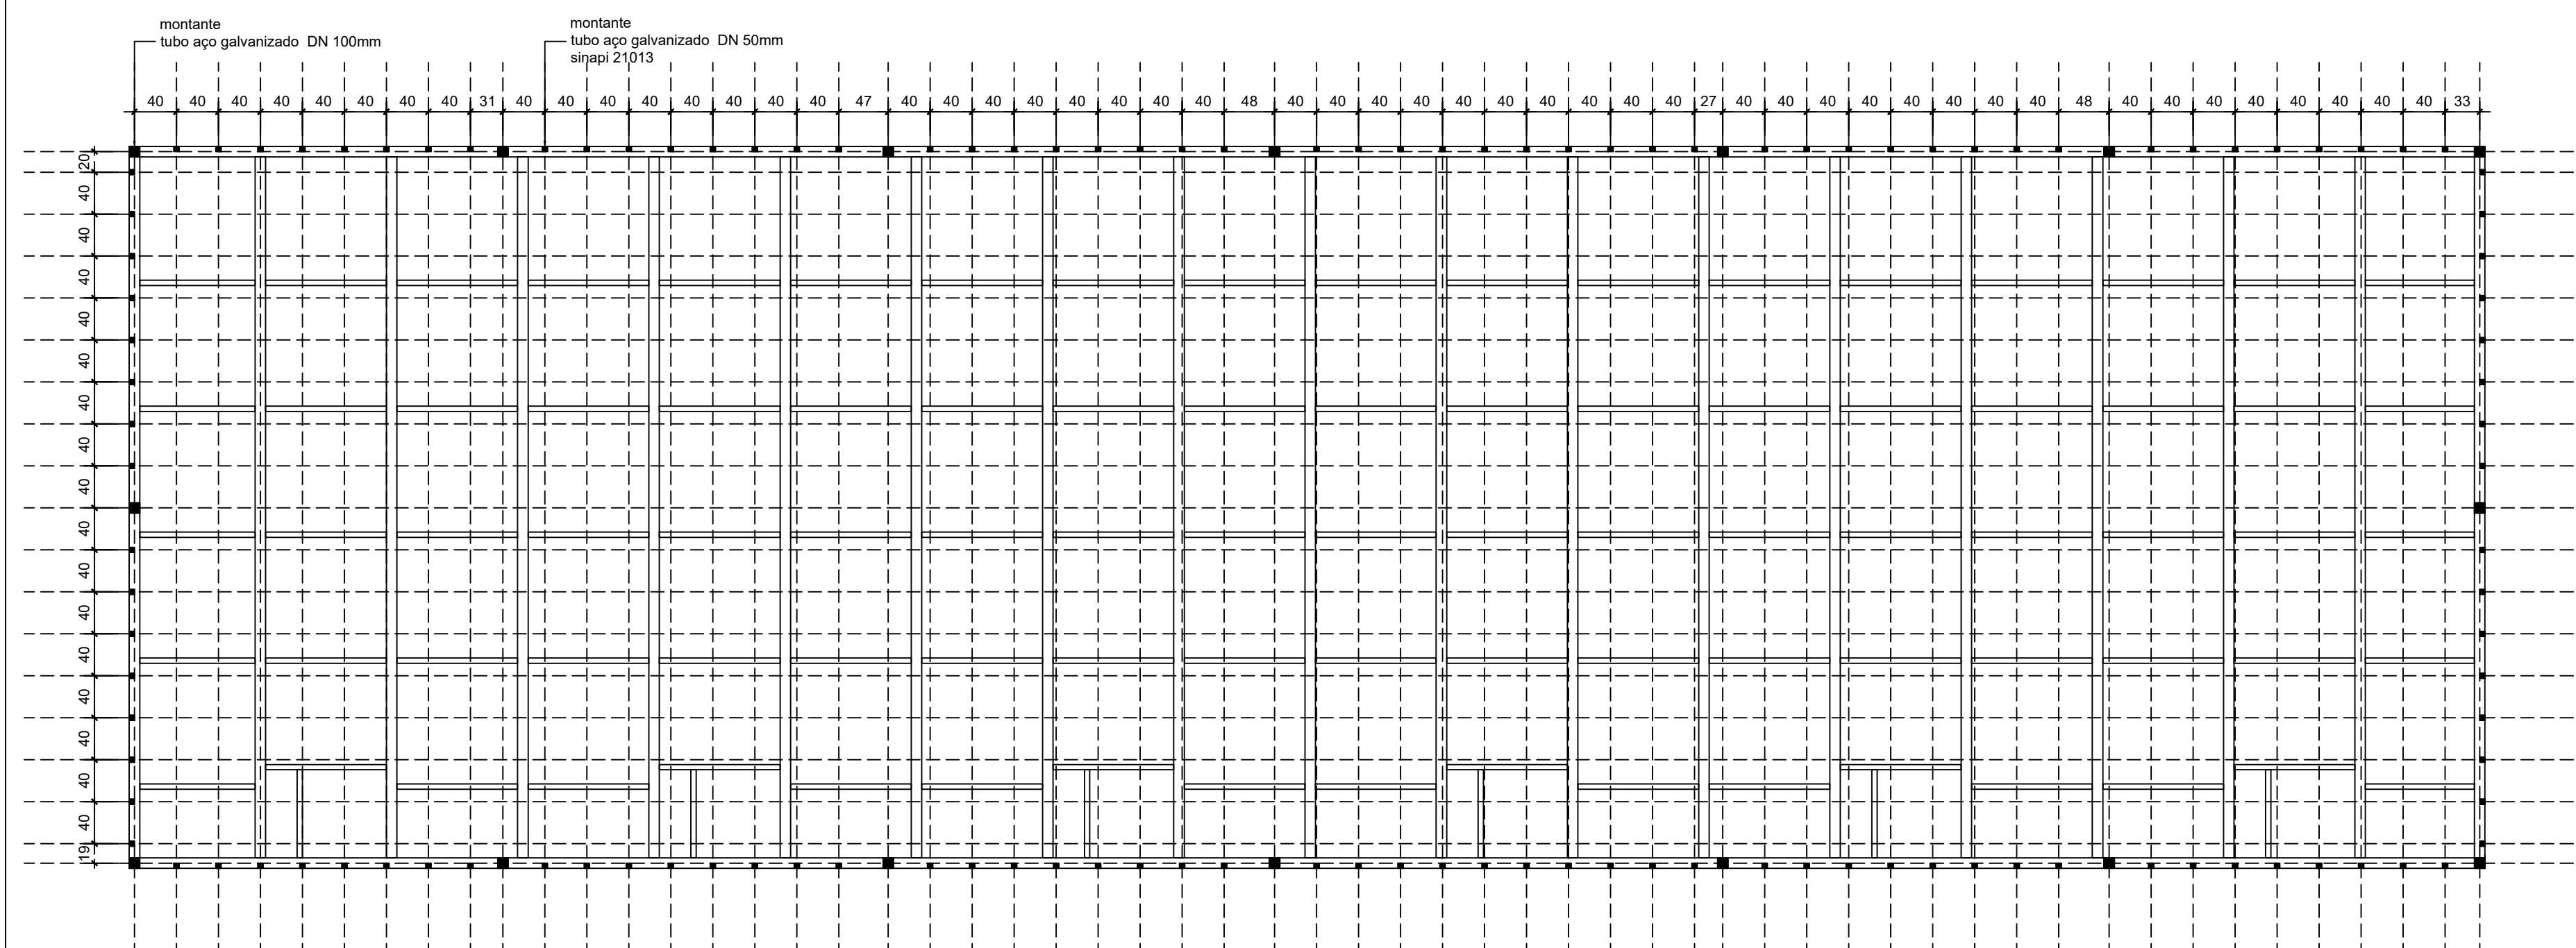


DETALHE BOX MEZANINO
Planta Baixa - Estrutura metálica montantes
ESC. 1/50

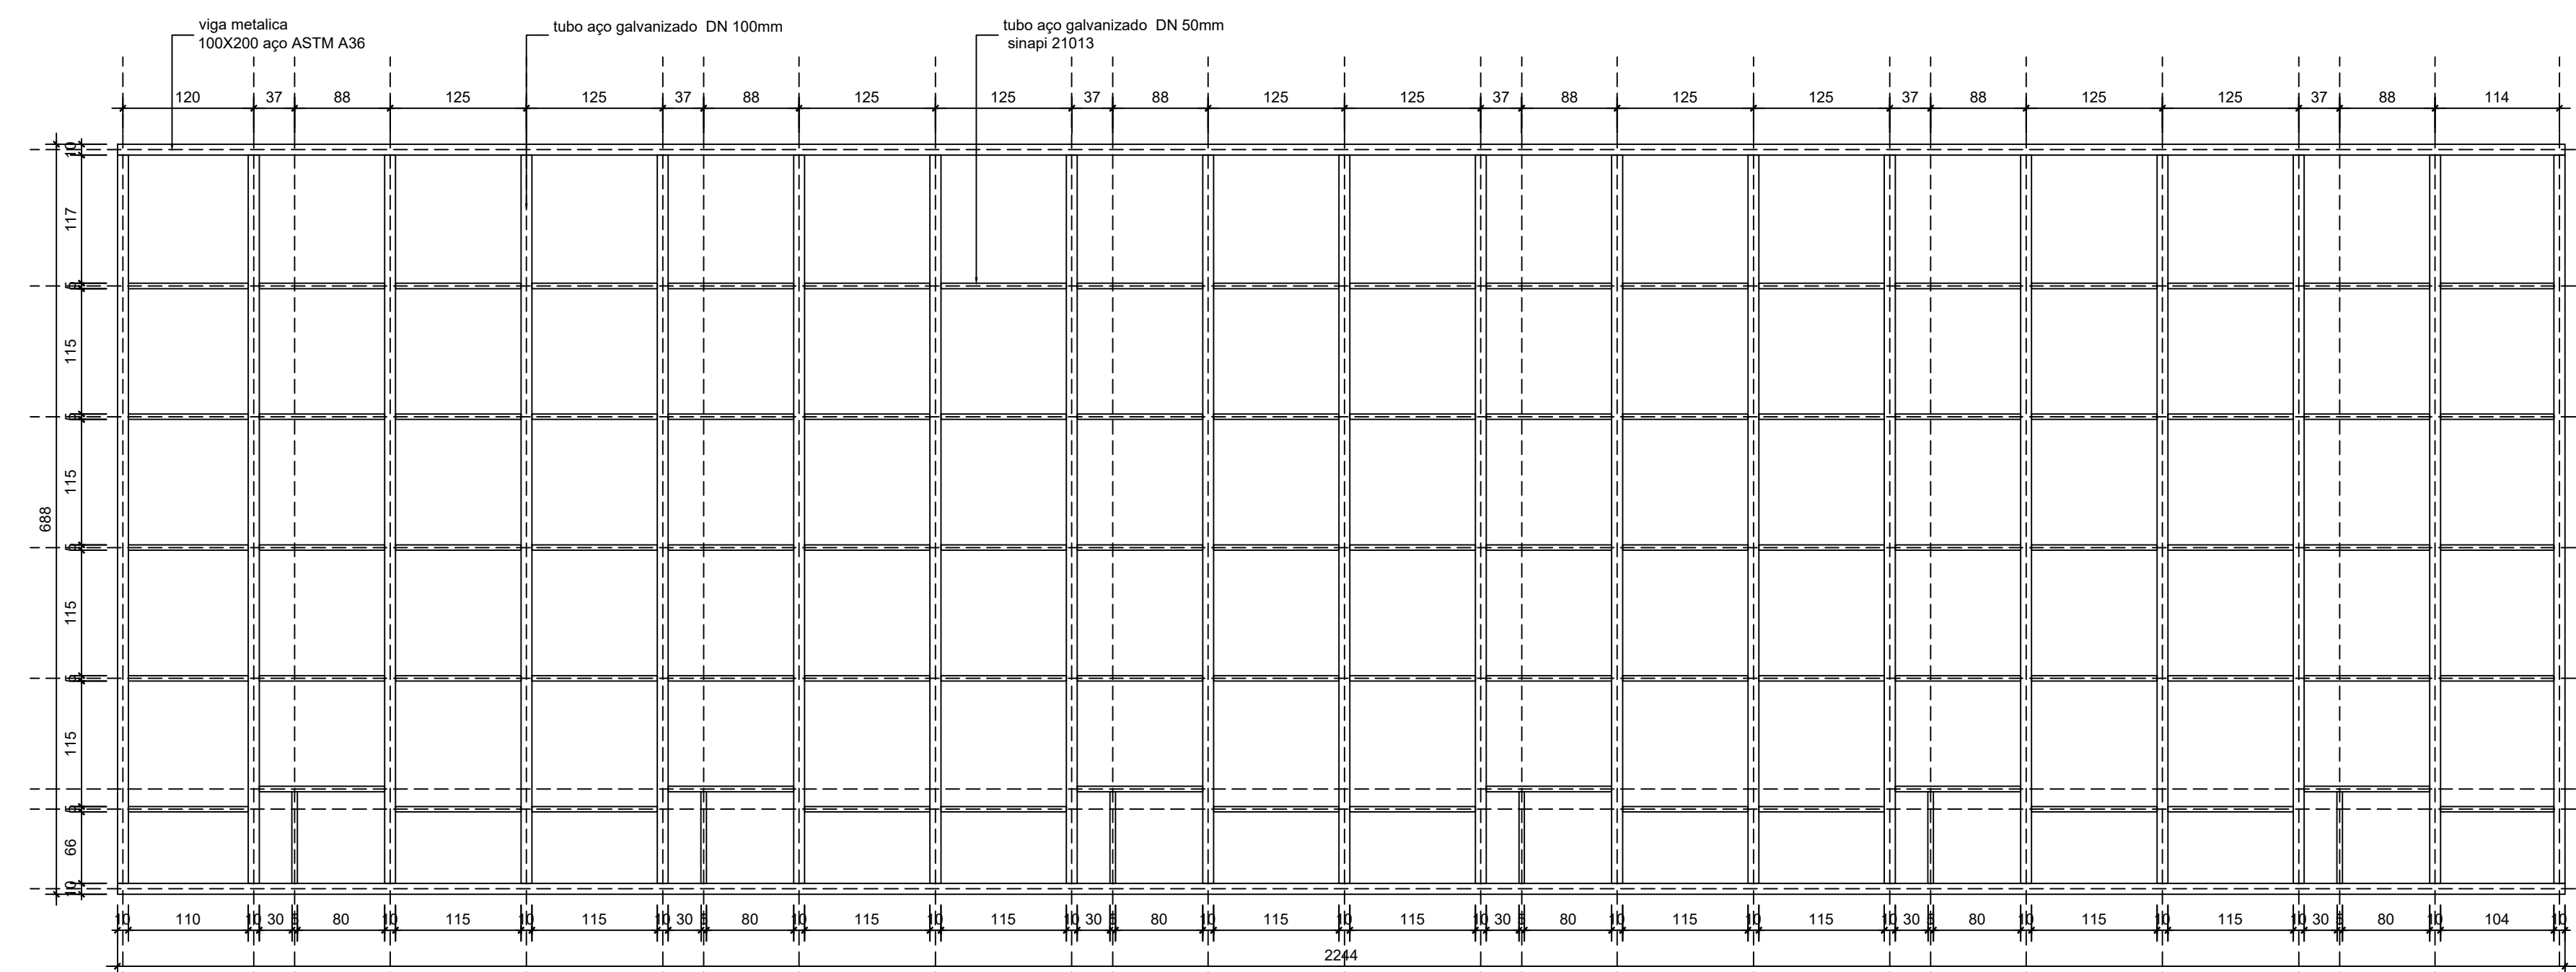

DETALHE BOX MEZANINO
Planta Baixa - Estrutura metálica vigas inferiores
ESC. 1/50

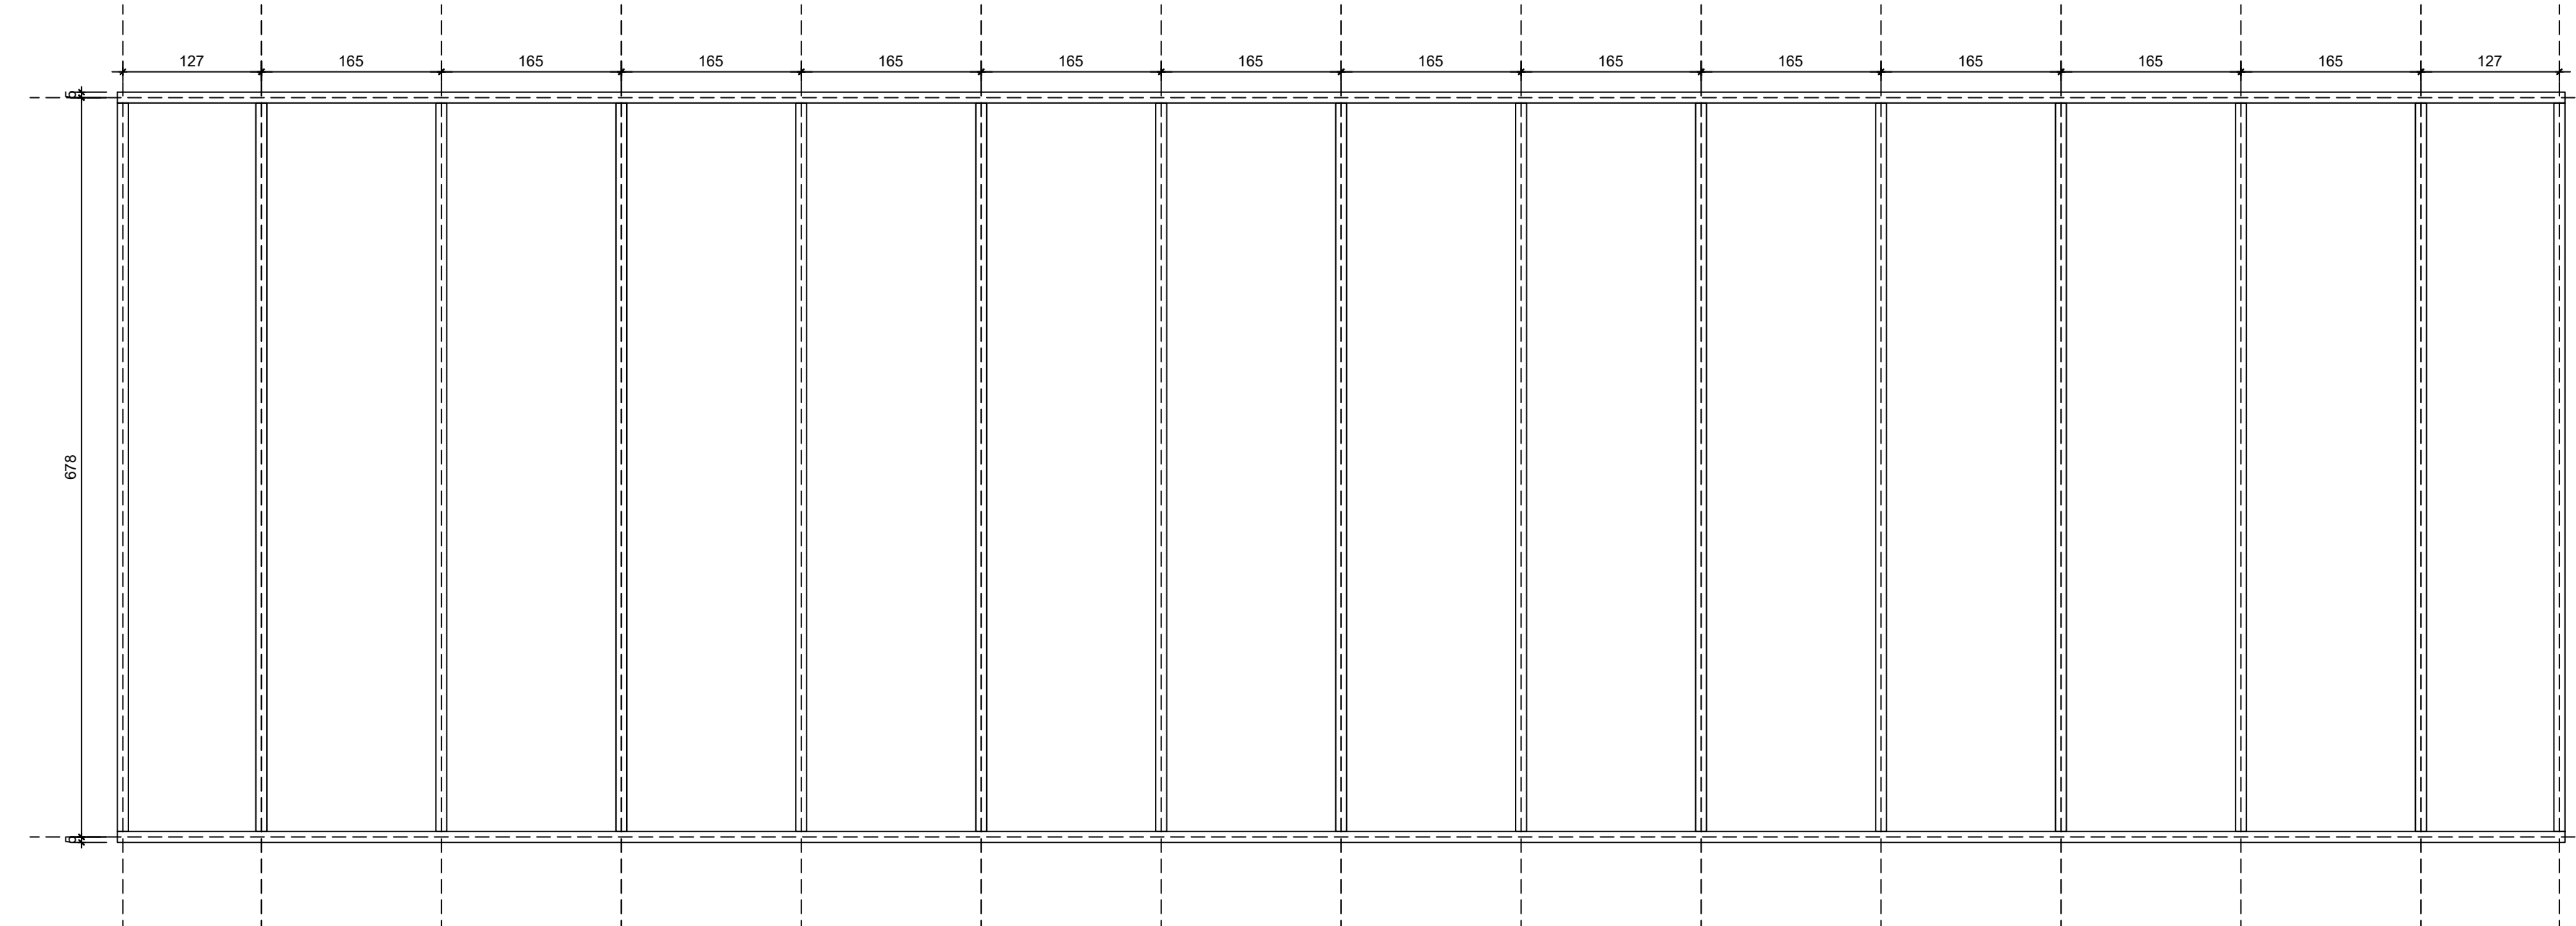

DETALHE BOX MEZANINO
Planta Baixa - Estrutura metálica vigas superiores
ESC. 1/50

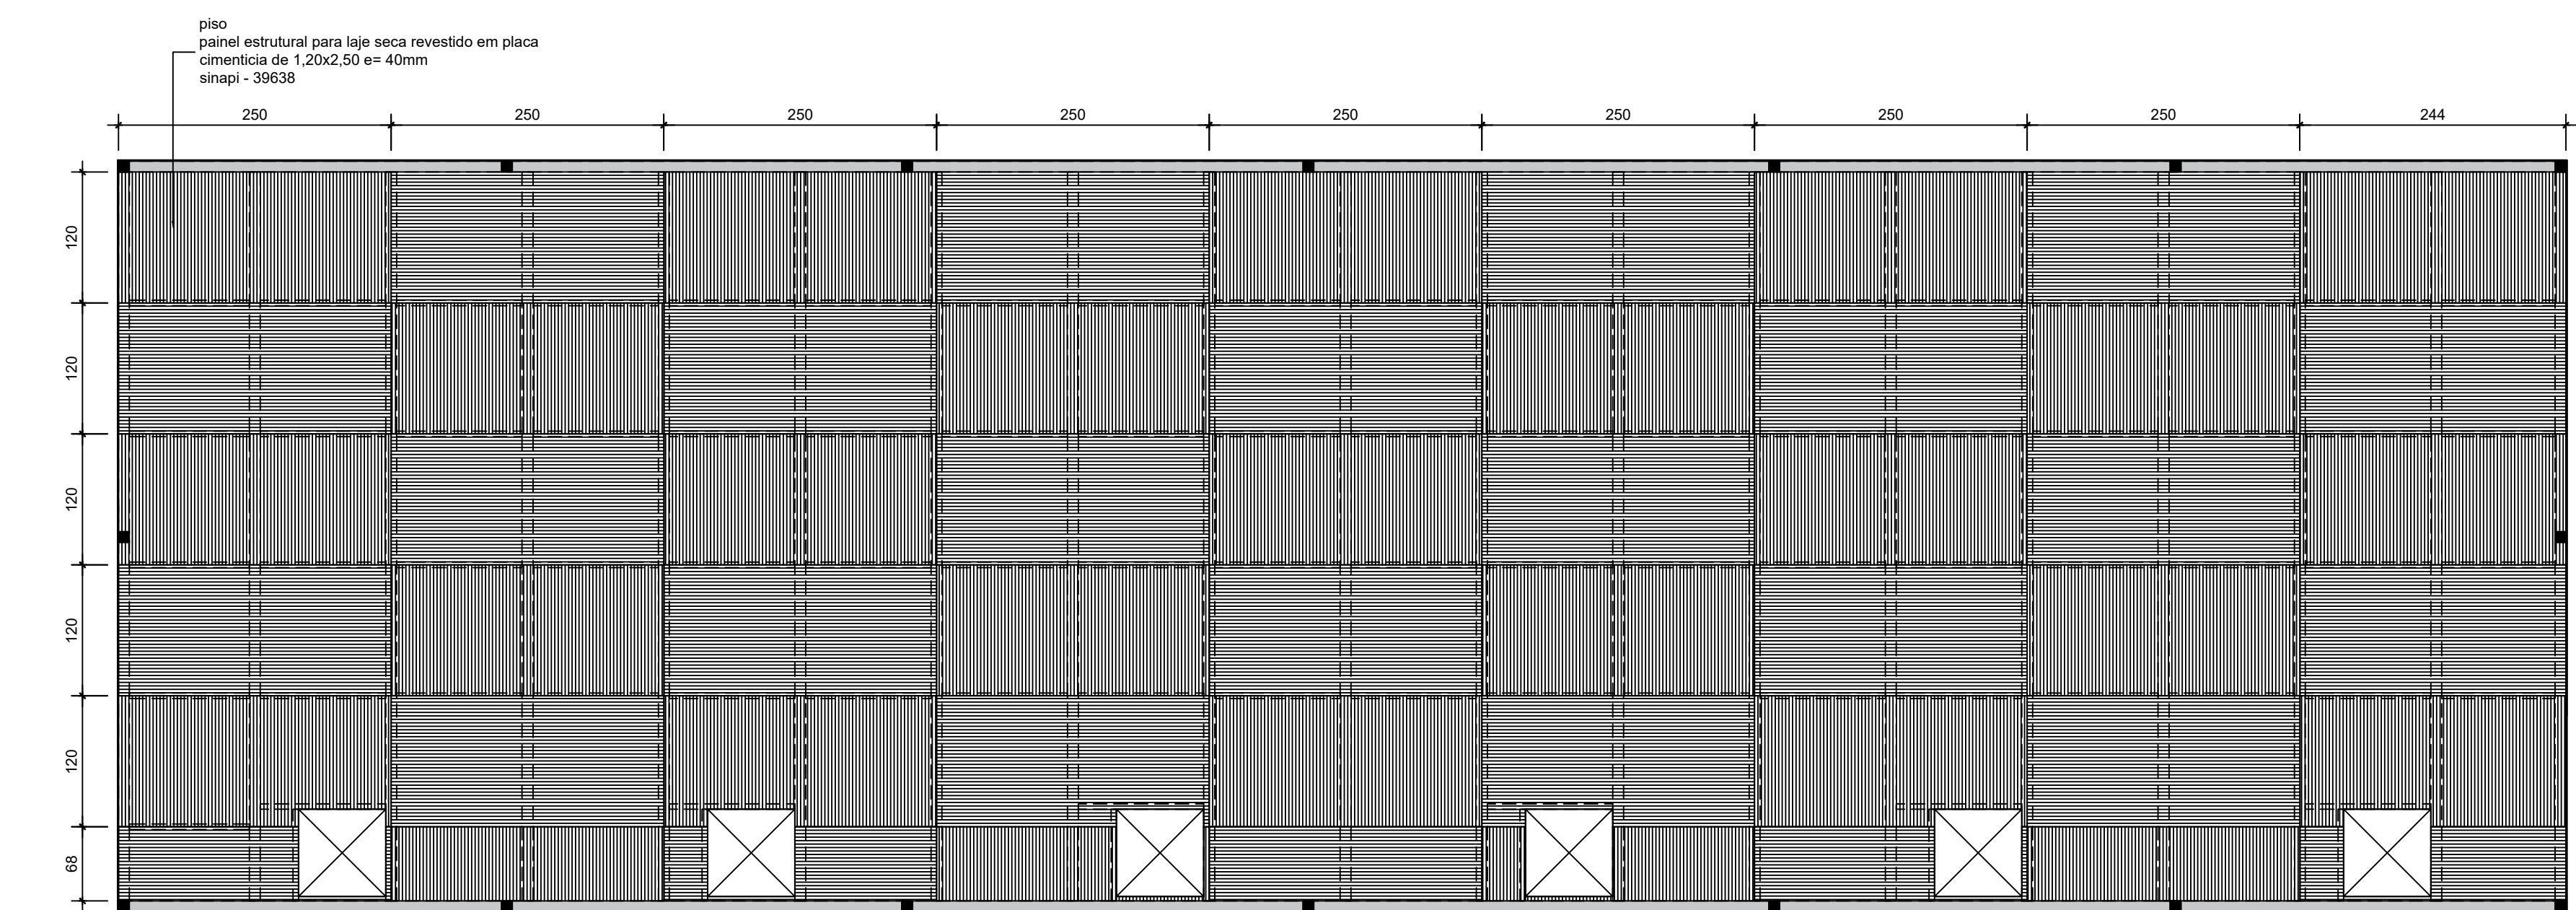

DETALHE BOX MEZANINO
Planta Baixa - Estrutura metálica piso wall
ESC. 1/50

R03	R03-MODIFICAÇÃO	R03-DATA	R03-DES.	R03-RESP.
R02	R02-MODIFICAÇÃO	R02-DATA	R02-DES.	R02-RESP.
R01	R01-MODIFICAÇÃO	R01-DATA	R01-DES.	R01-RESP.
R00	R00-MODIFICAÇÃO	28/01/2021	R00-DES.	R00-RESP.
REV	MODIFICAÇÃO	DATA	DESENHISTA	RESPONSÁVEL

SETOR:	NÚCLEO BANDEIRANTE-DF		
ENDEREÇO:	PRAÇA CENTRAL PROJEÇÃO 10 - NÚCLEO BANDEIRANTE-DF		
PROPRIETÁRIO:	ADMINISTRAÇÃO REGIONAL DO NÚCLEO BANDEIRANTE		
AUTOR DO PROJETO:	FERNANDA BOUGLEUX	RRT/ART:	10409110
RESP. TÉCNICO:		RRT/ART:	

PROPRIETÁRIO	ADMINISTRAÇÃO REGIONAL DO NÚCLEO BANDEIRANTE
AUTORES DO PROJETO:	FERNANDA BOUGLEUX
RESP. TÉCNICO:	
	CAU/CREA: 257957-0
	CAU/CREA:

RA	OUTROS
	RA