




DETALHE BOX MEZANINO
Planta Baixa - Módulo F
ESC. 1/50

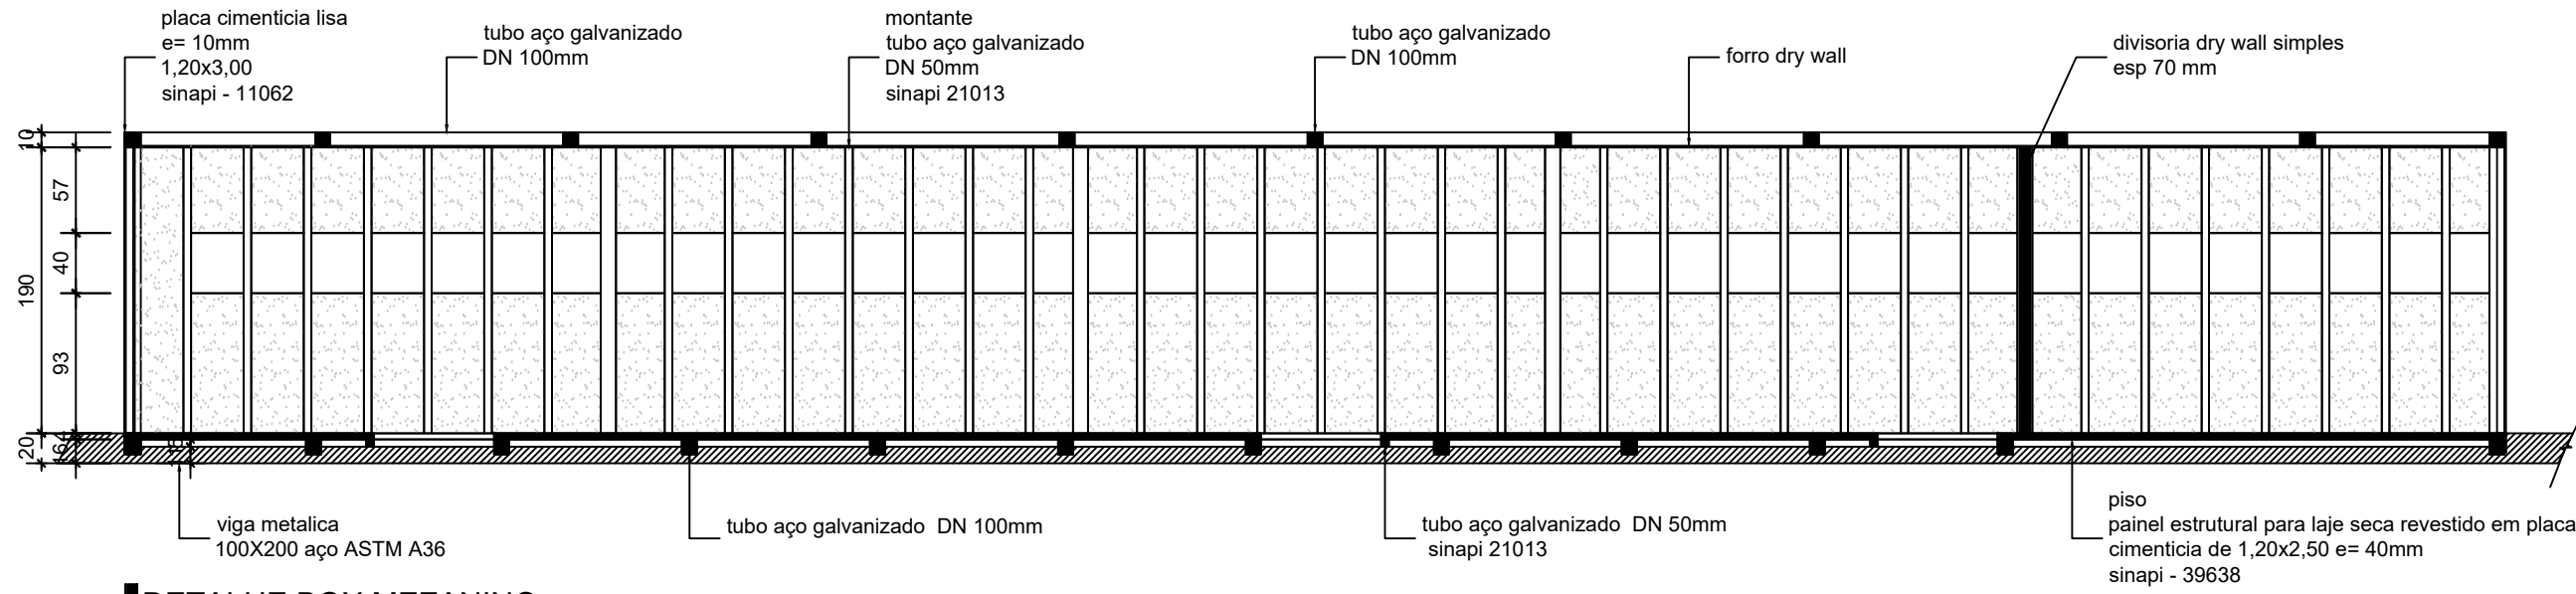


DETALHE BOX MEZANINO
Corte AA
ESC. 1/50

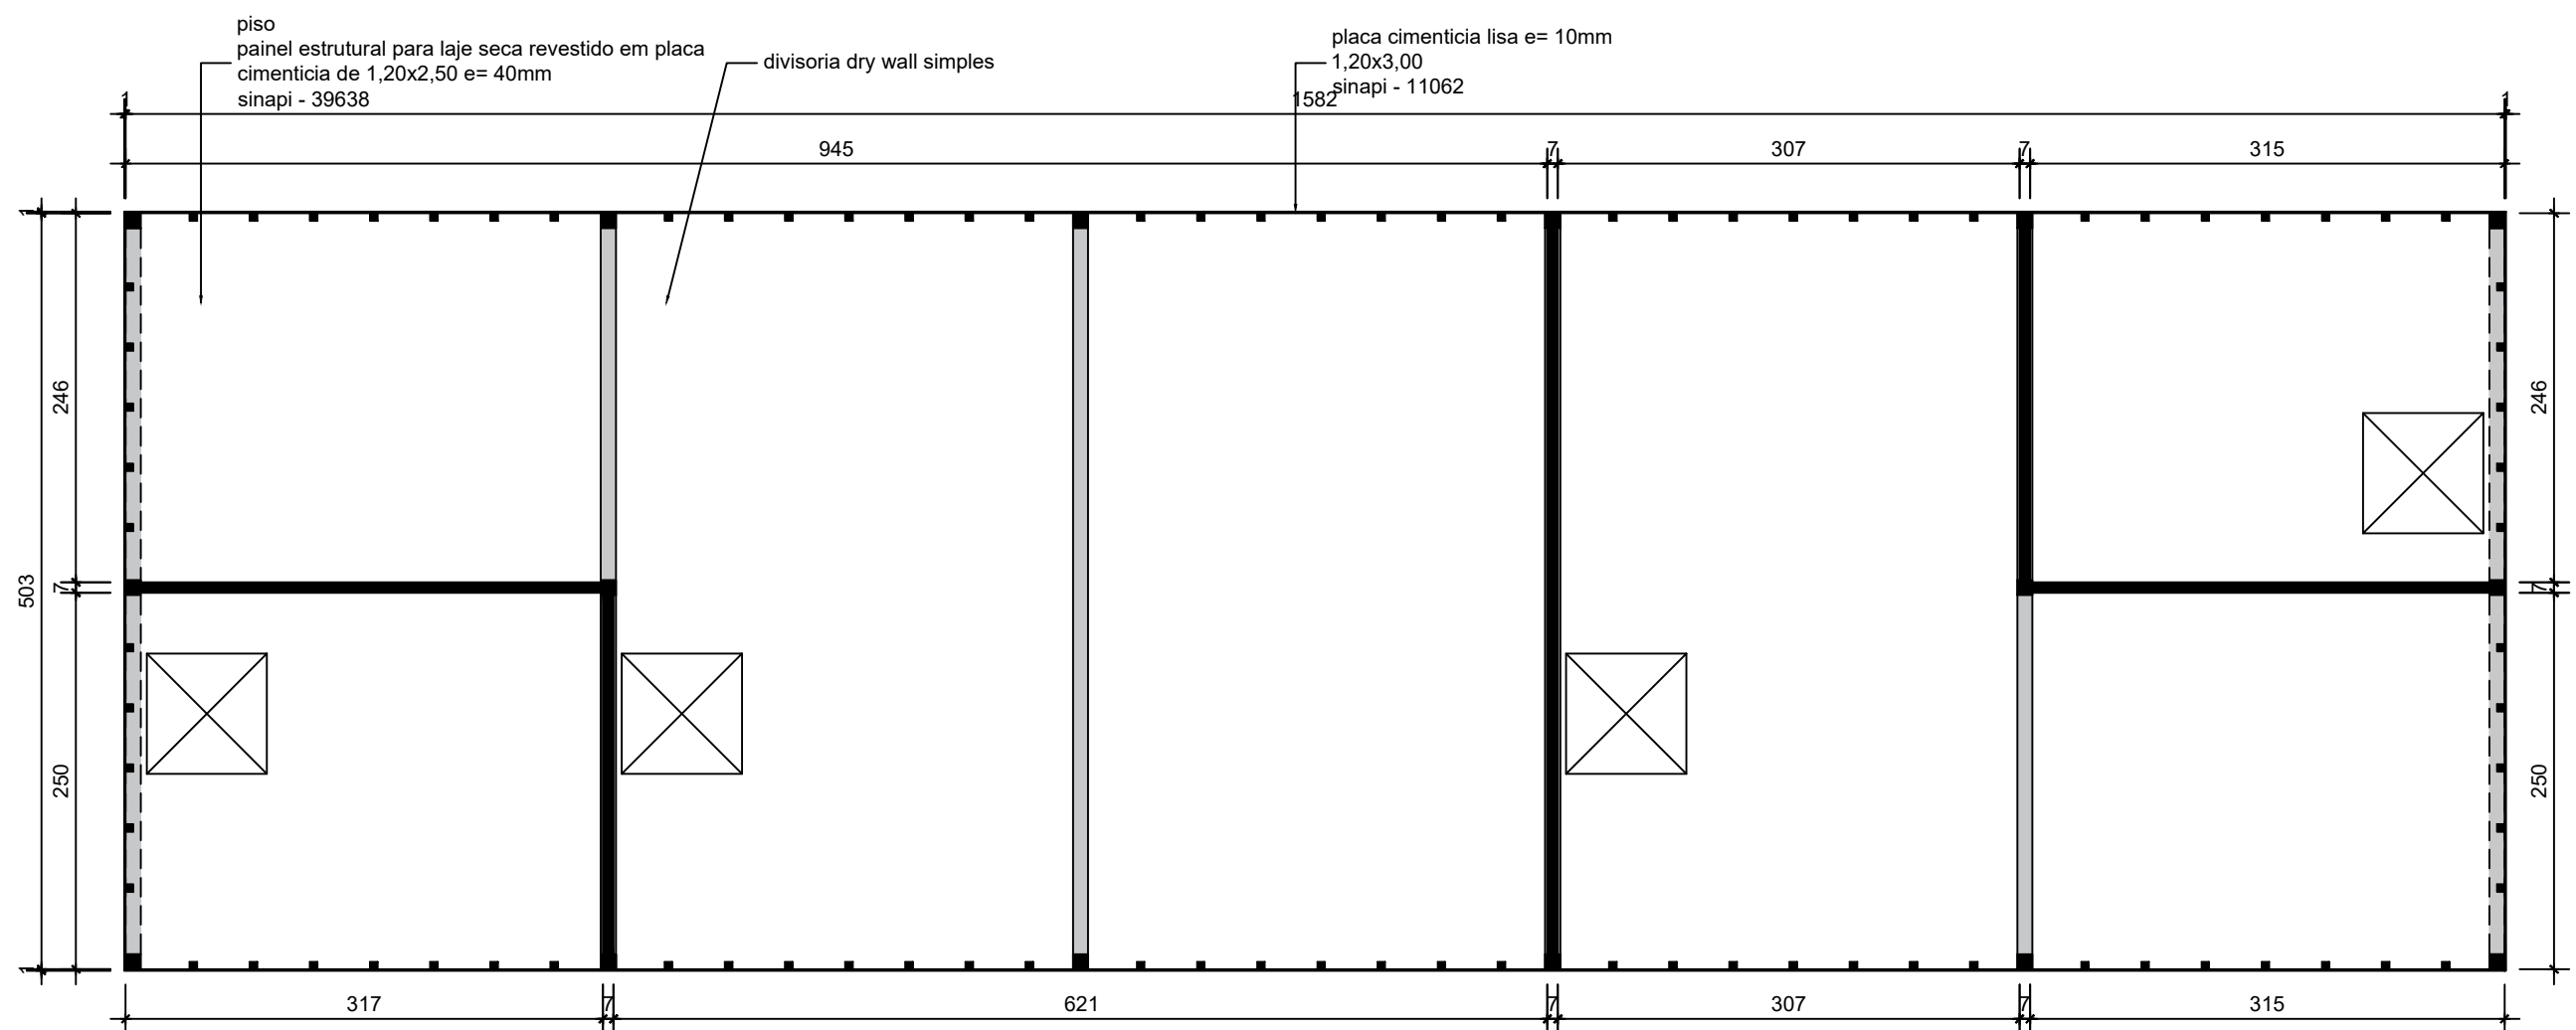


DETALHE BOX MEZANINO
Planta Baixa - Módulo J
ESC. 1/50

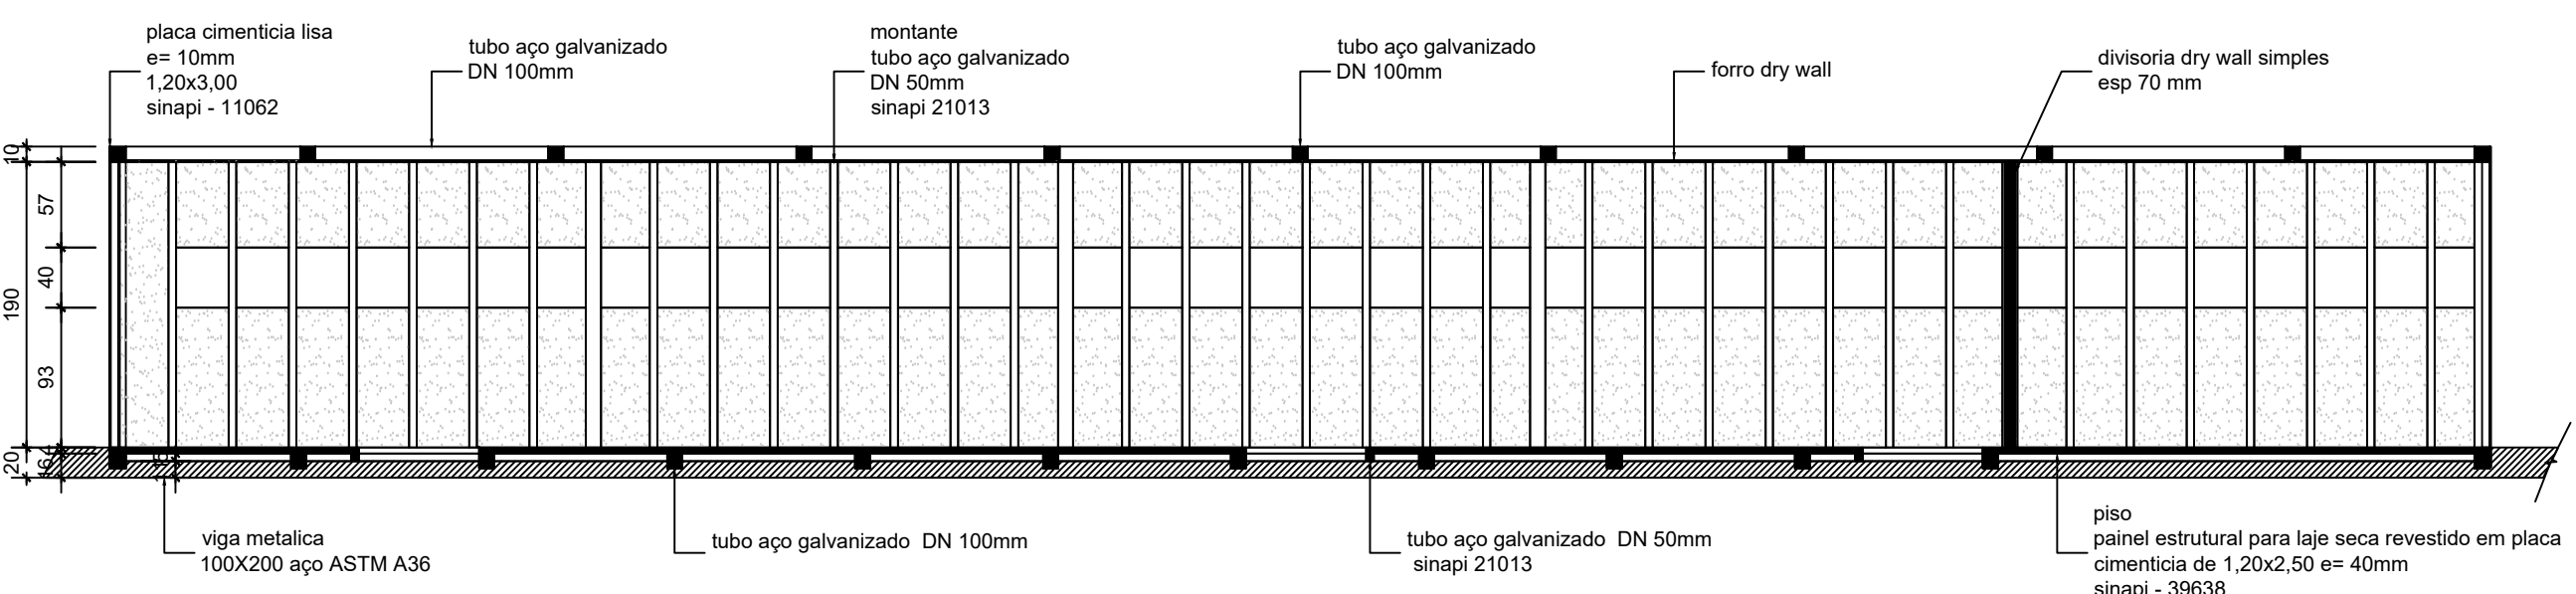


DETALHE BOX MEZANINO
Corte AA
ESC. 1/50

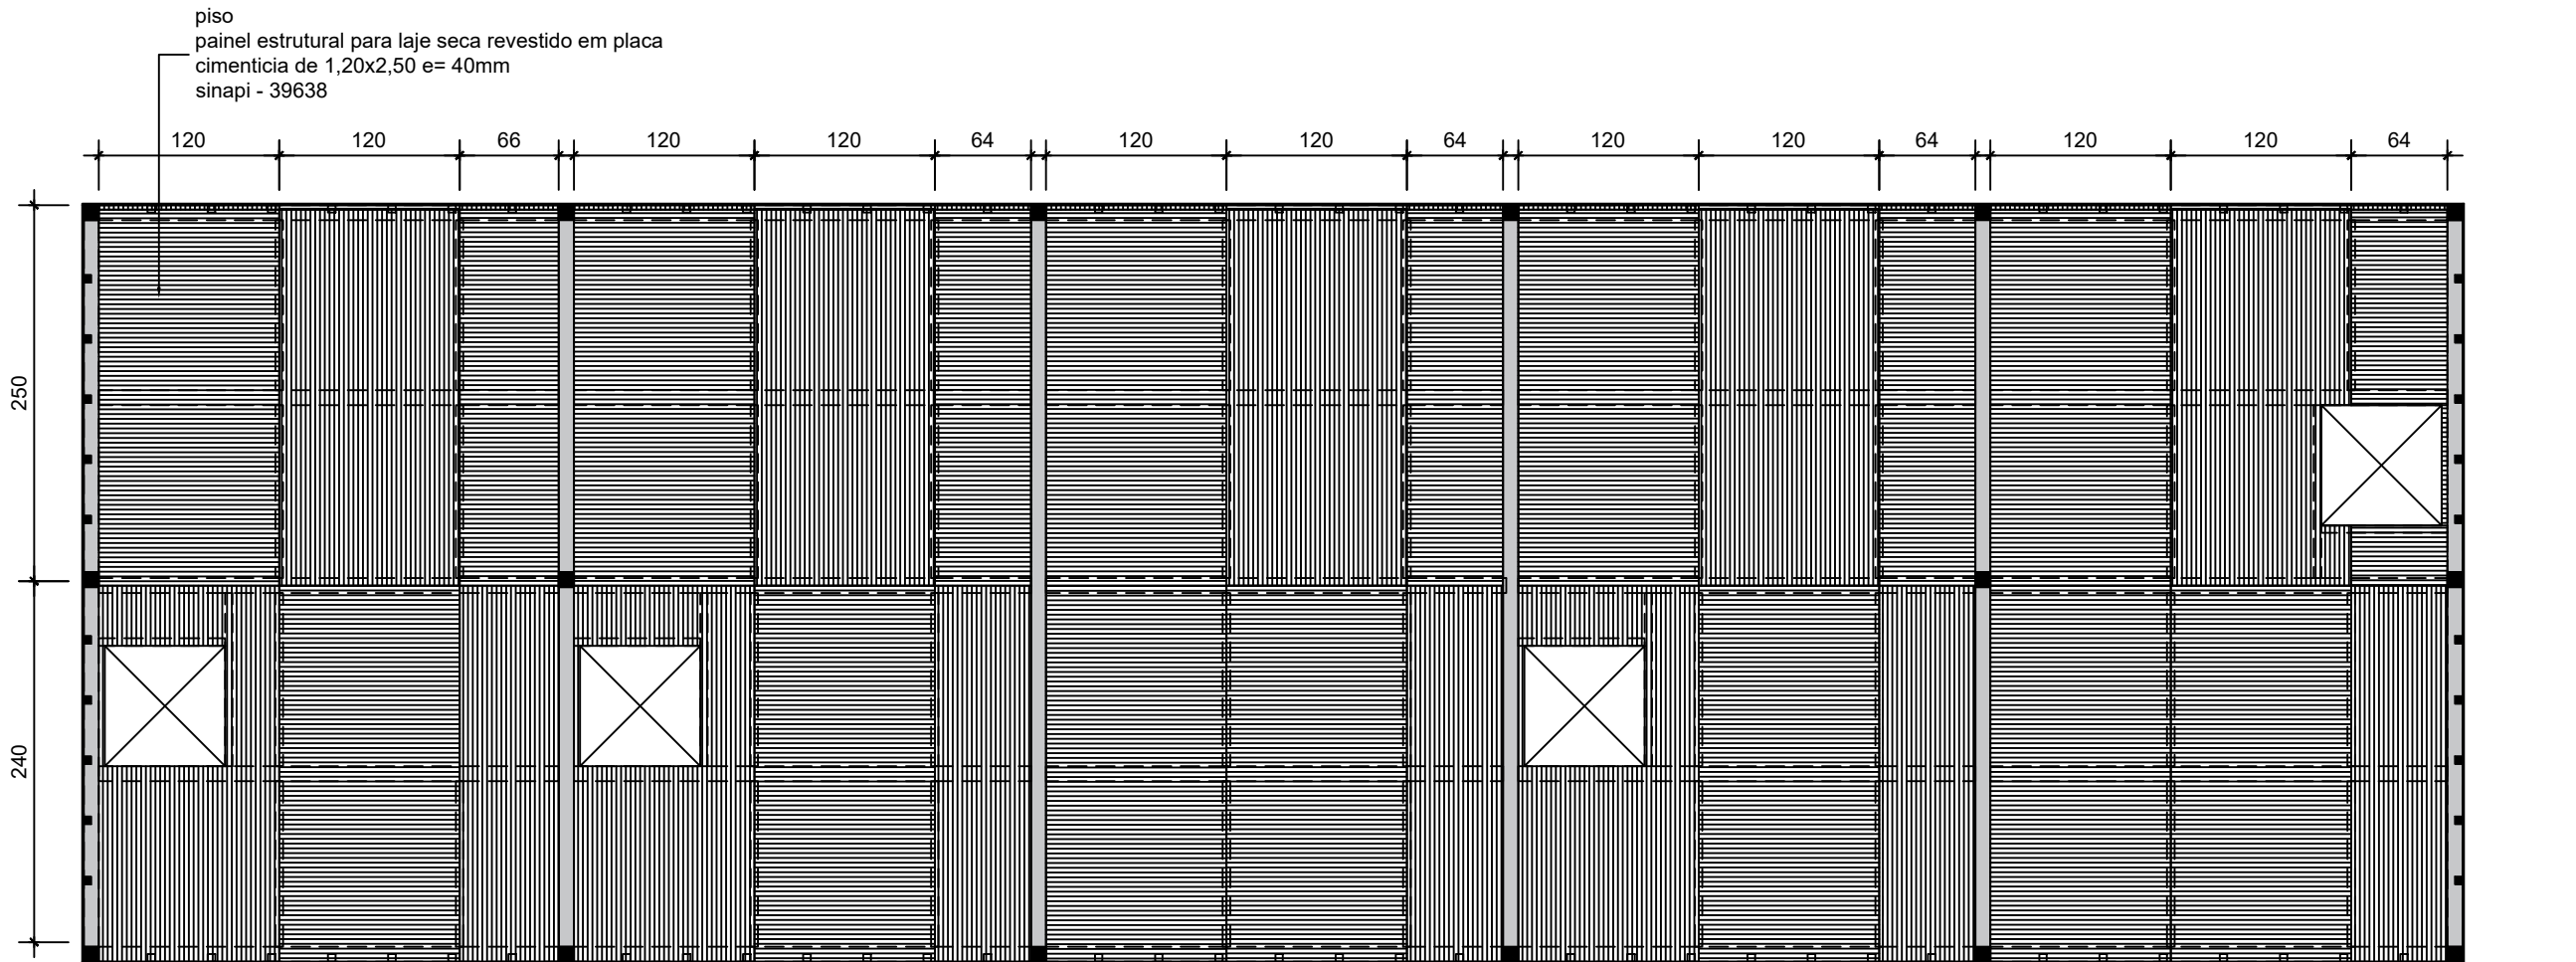


DETALHE BOX MEZANINO
Planta Baixa - Estrutura metálica piso wall
ESC. 1/50

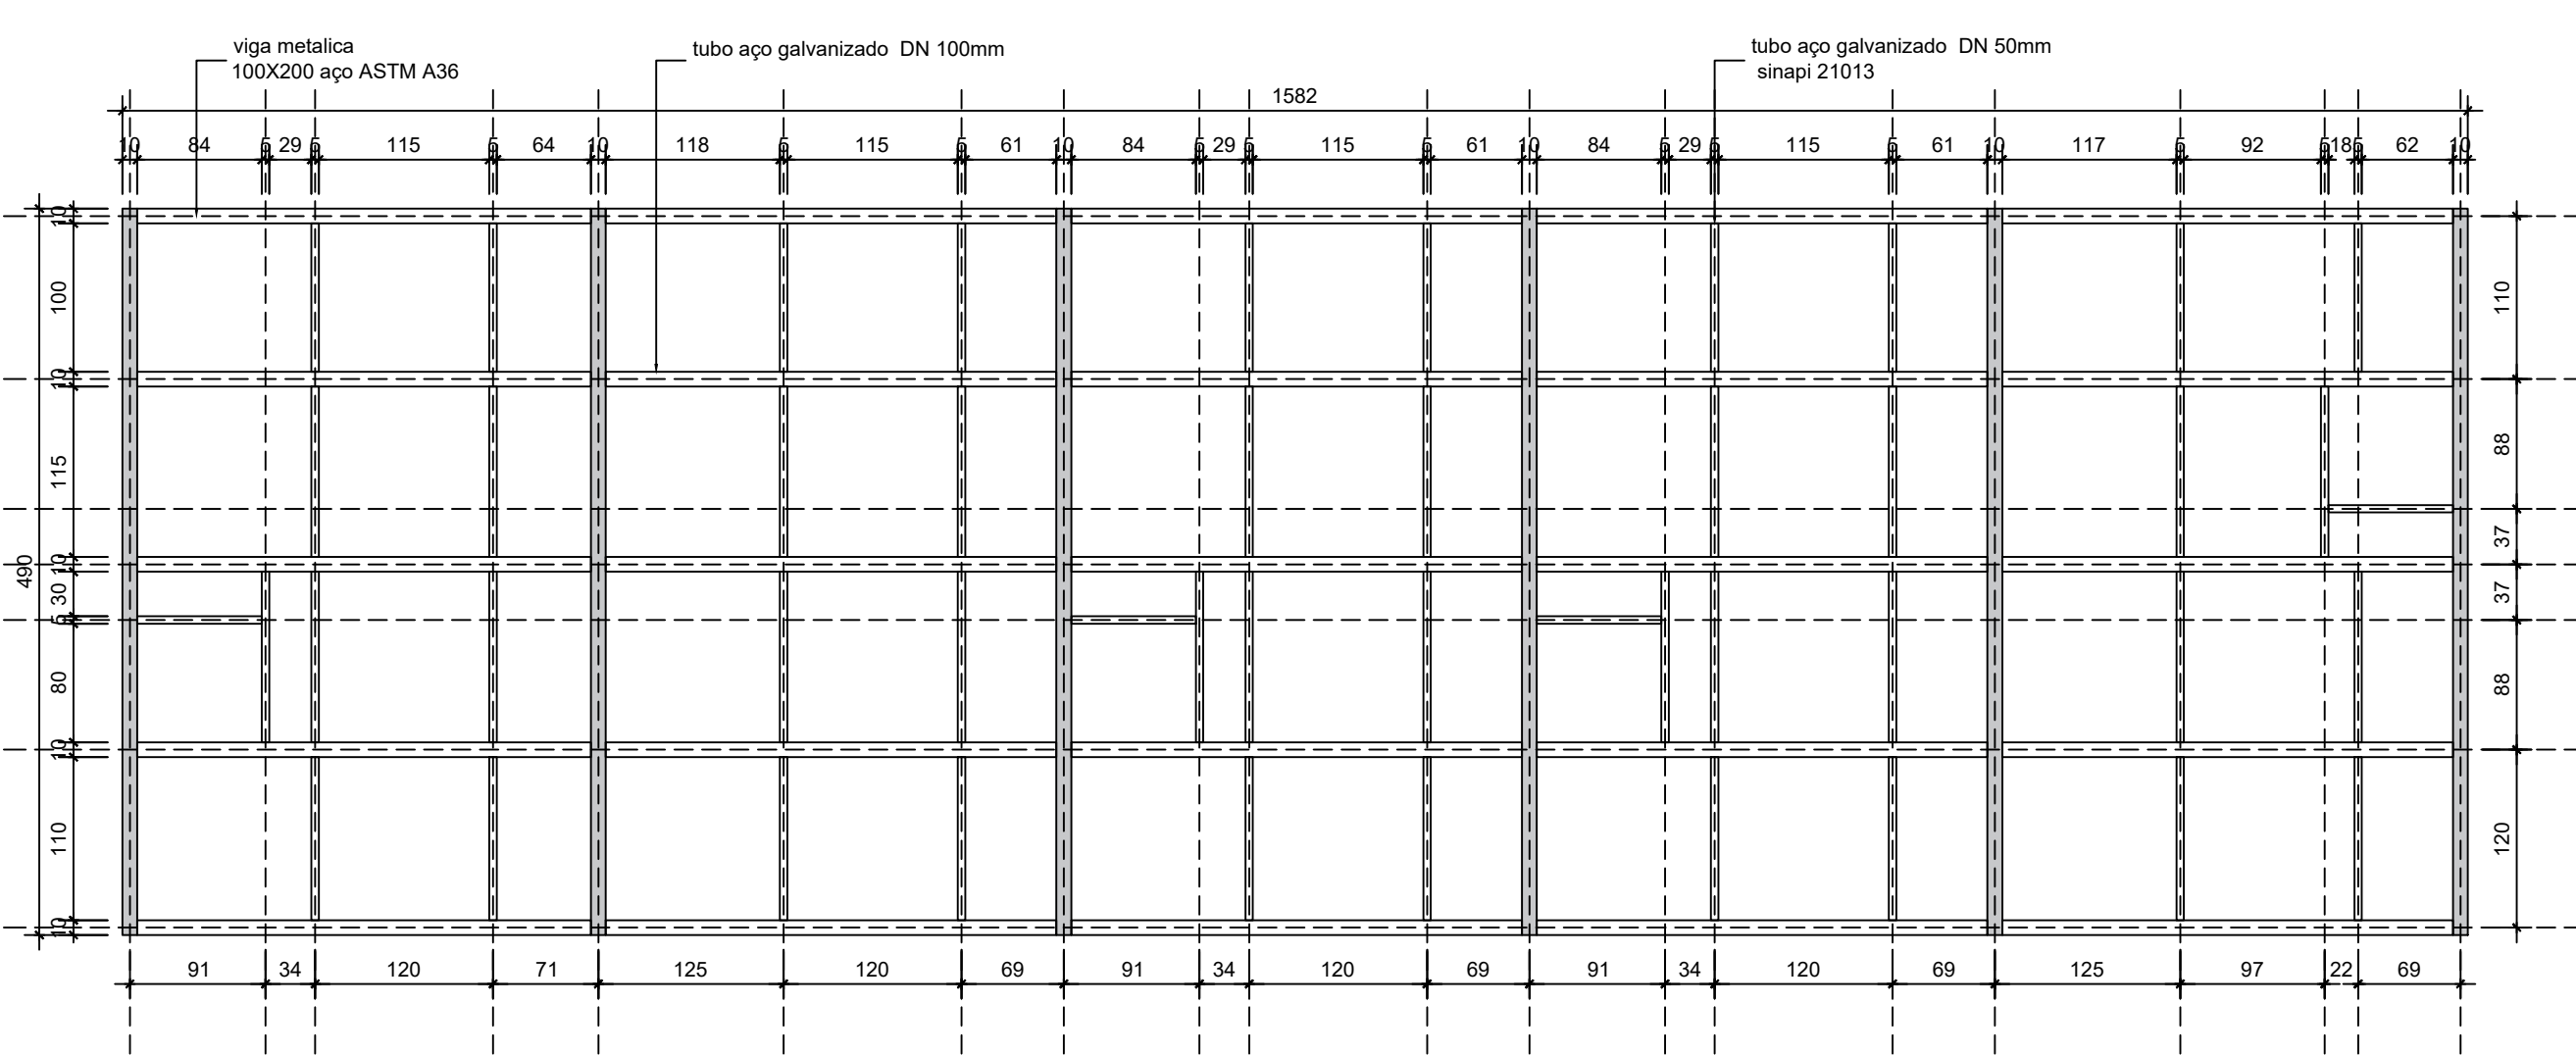


DETALHE BOX MEZANINO
Planta Baixa - Estrutura metálica vigas inferiores
ESC. 1/50

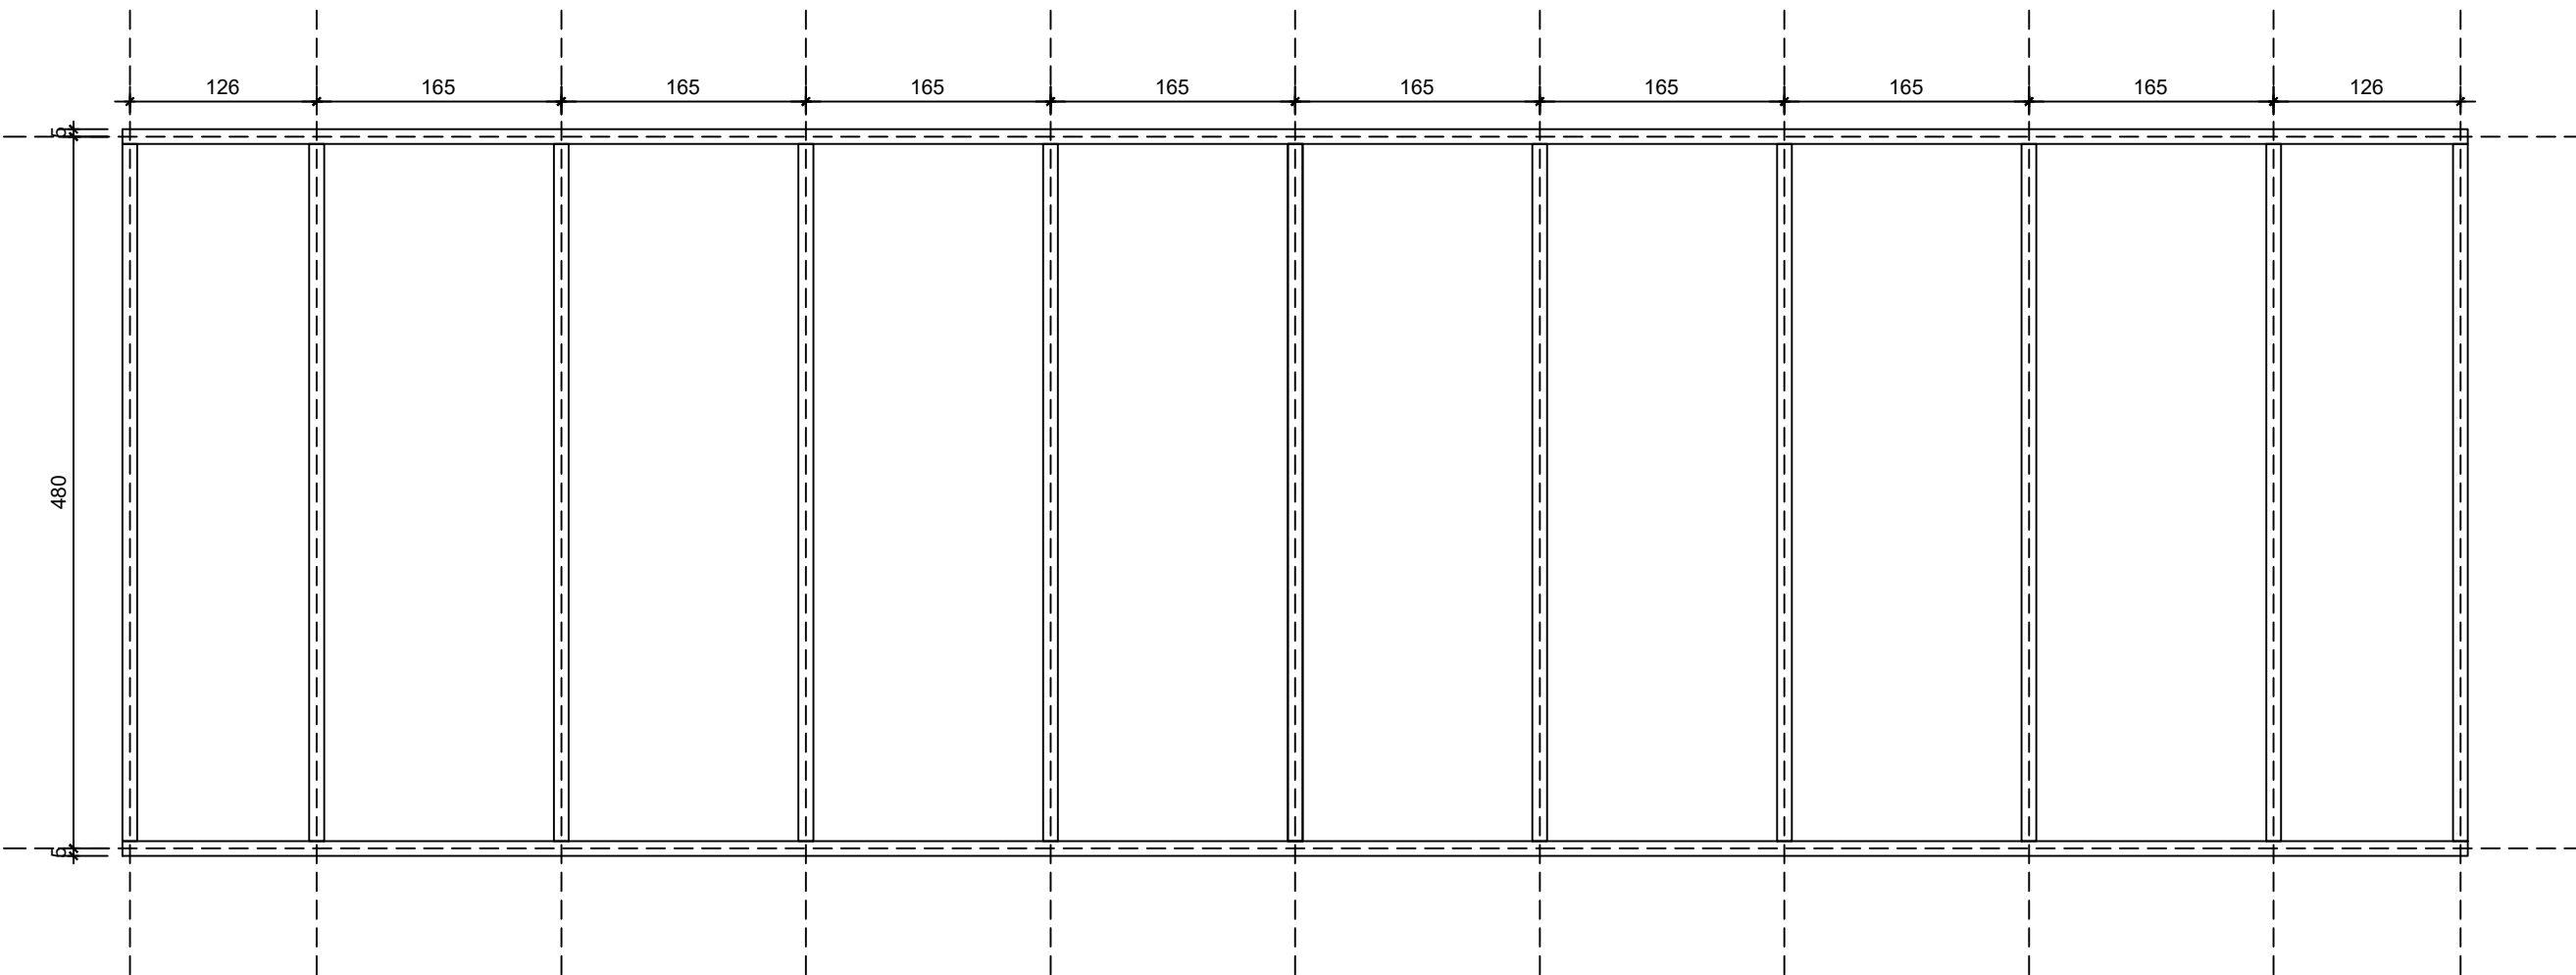


DETALHE BOX MEZANINO
Planta Baixa - Estrutura metálica vigas superiores
ESC. 1/50

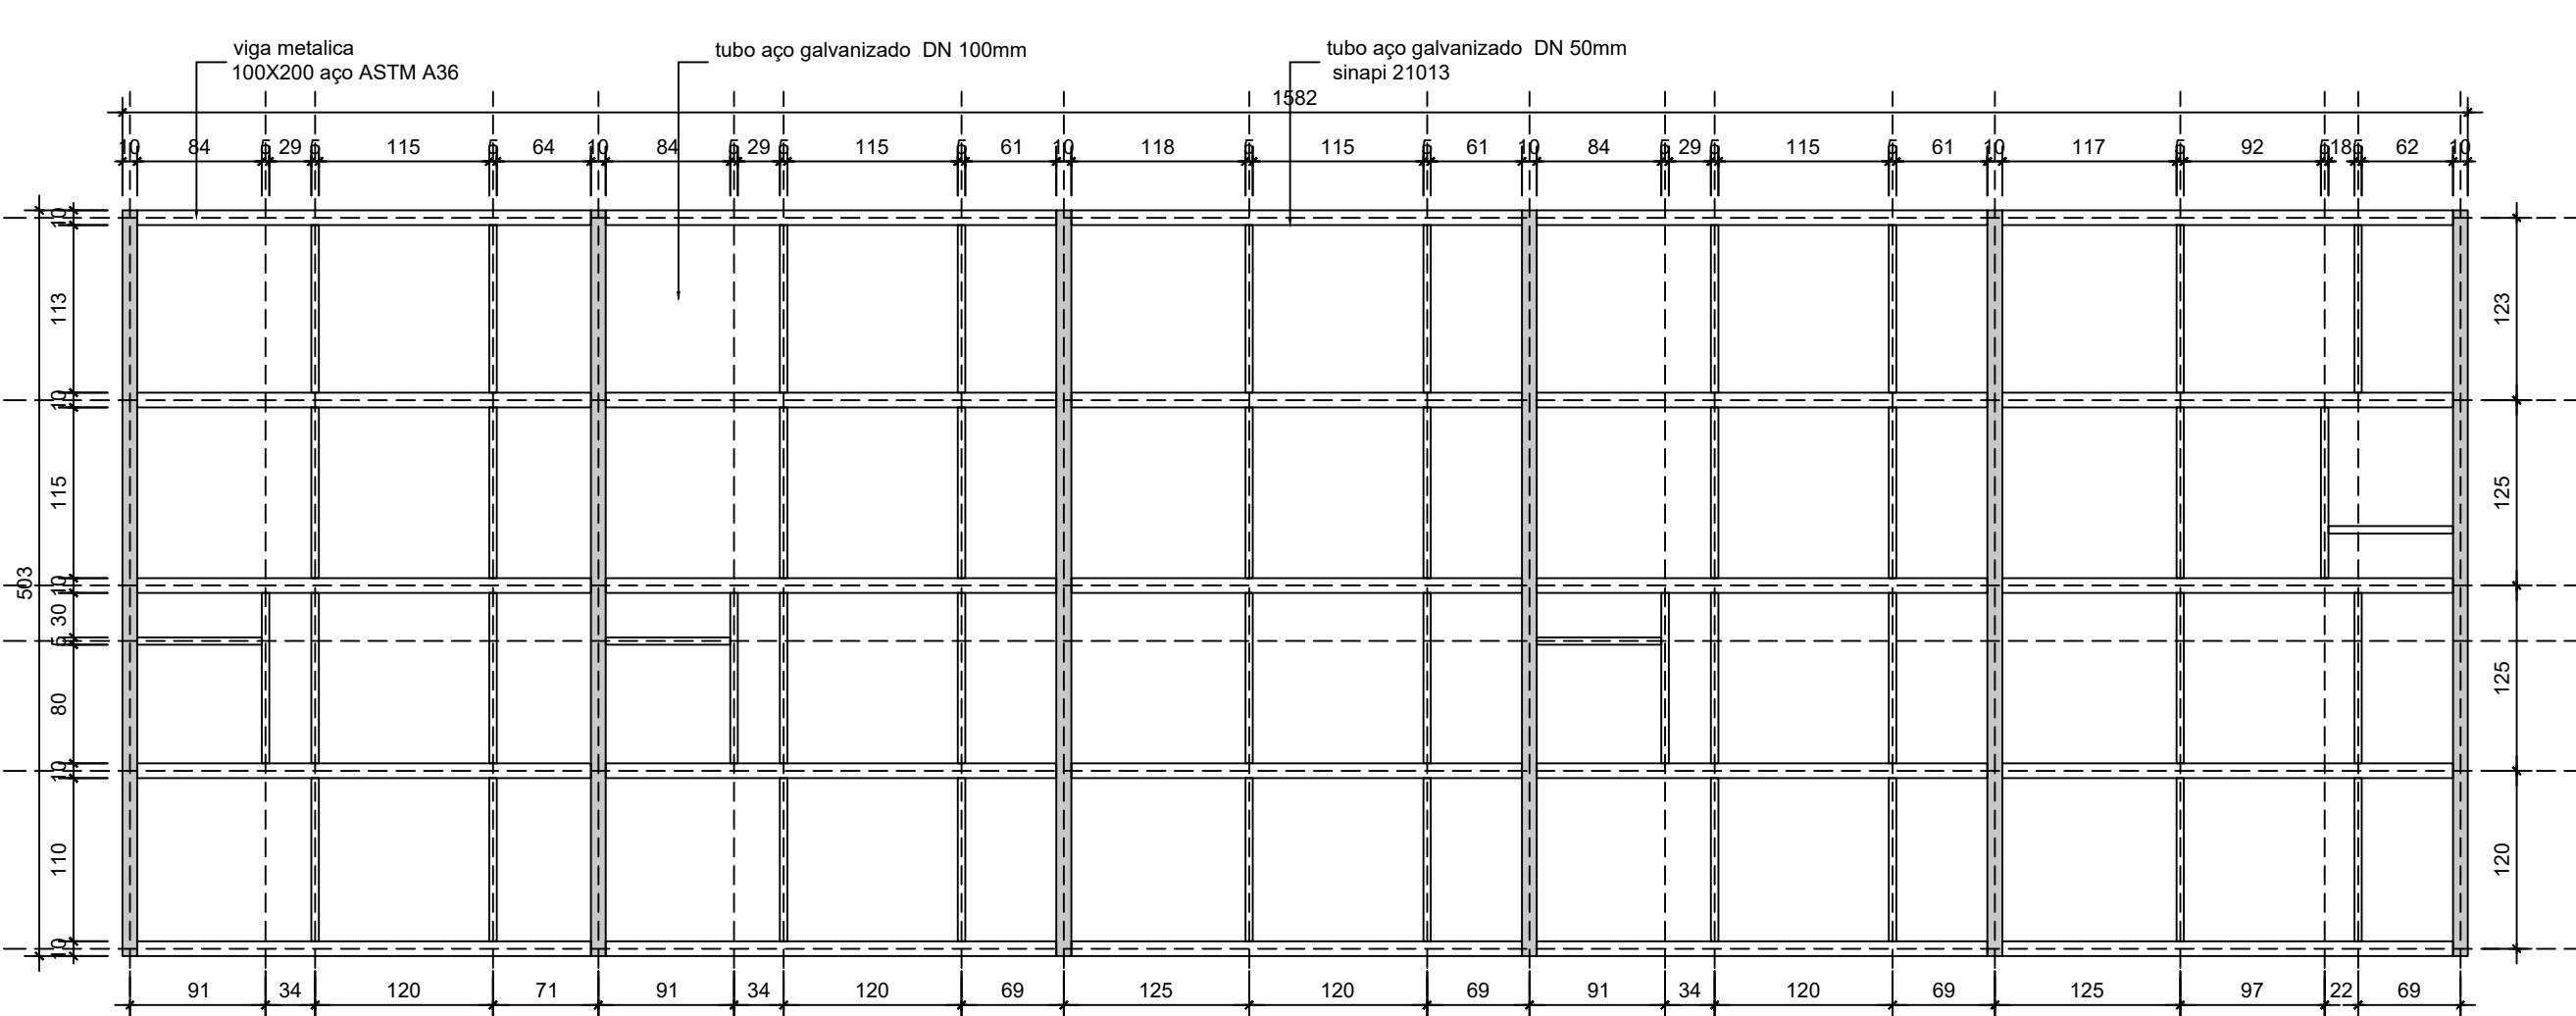


DETALHE BOX MEZANINO
Planta Baixa - Estrutura metálica vigas inferiores
ESC. 1/50

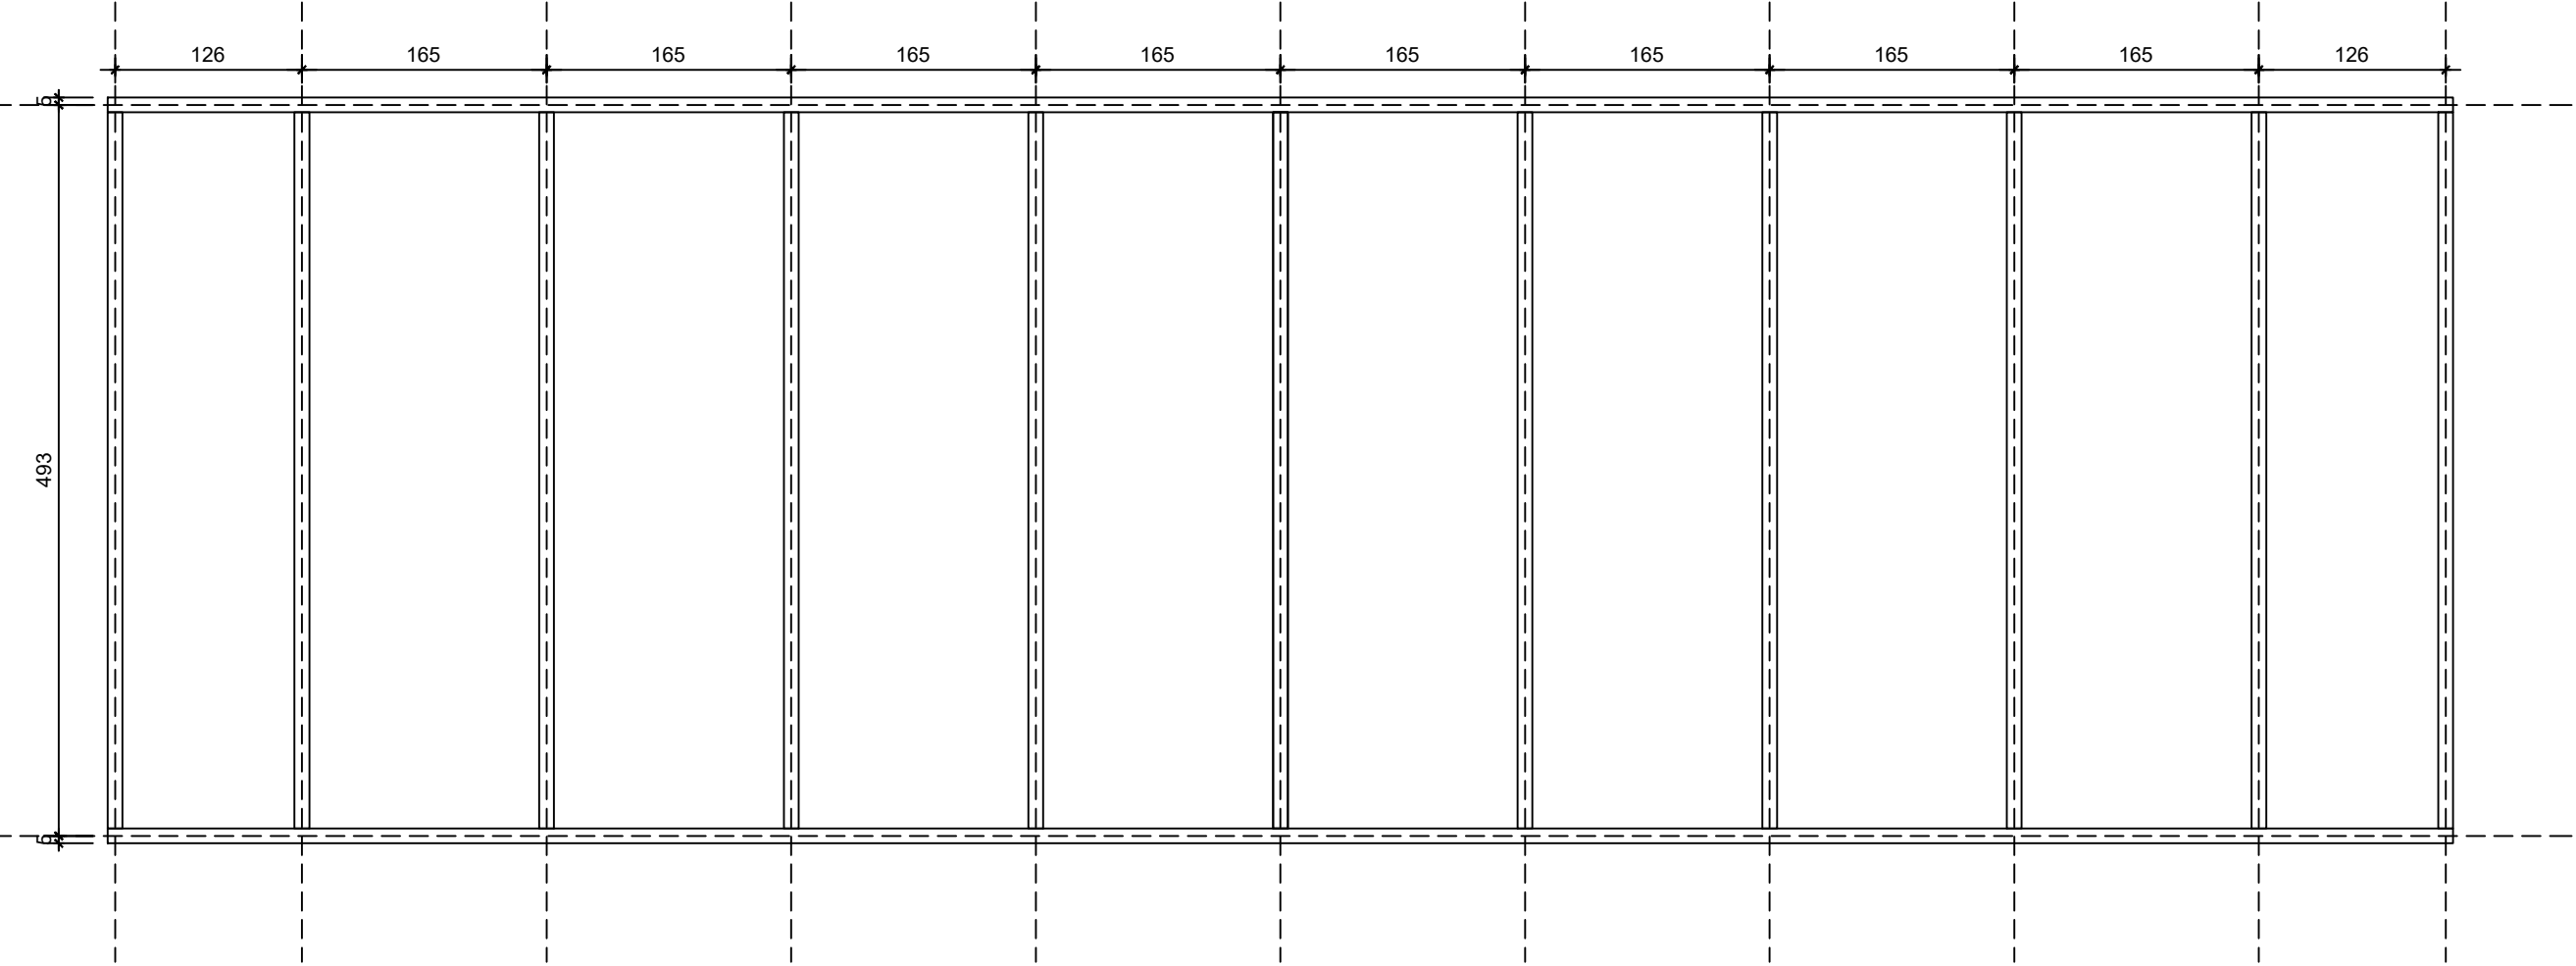


DETALHE BOX MEZANINO
Planta Baixa - Estrutura metálica vigas superiores
ESC. 1/50

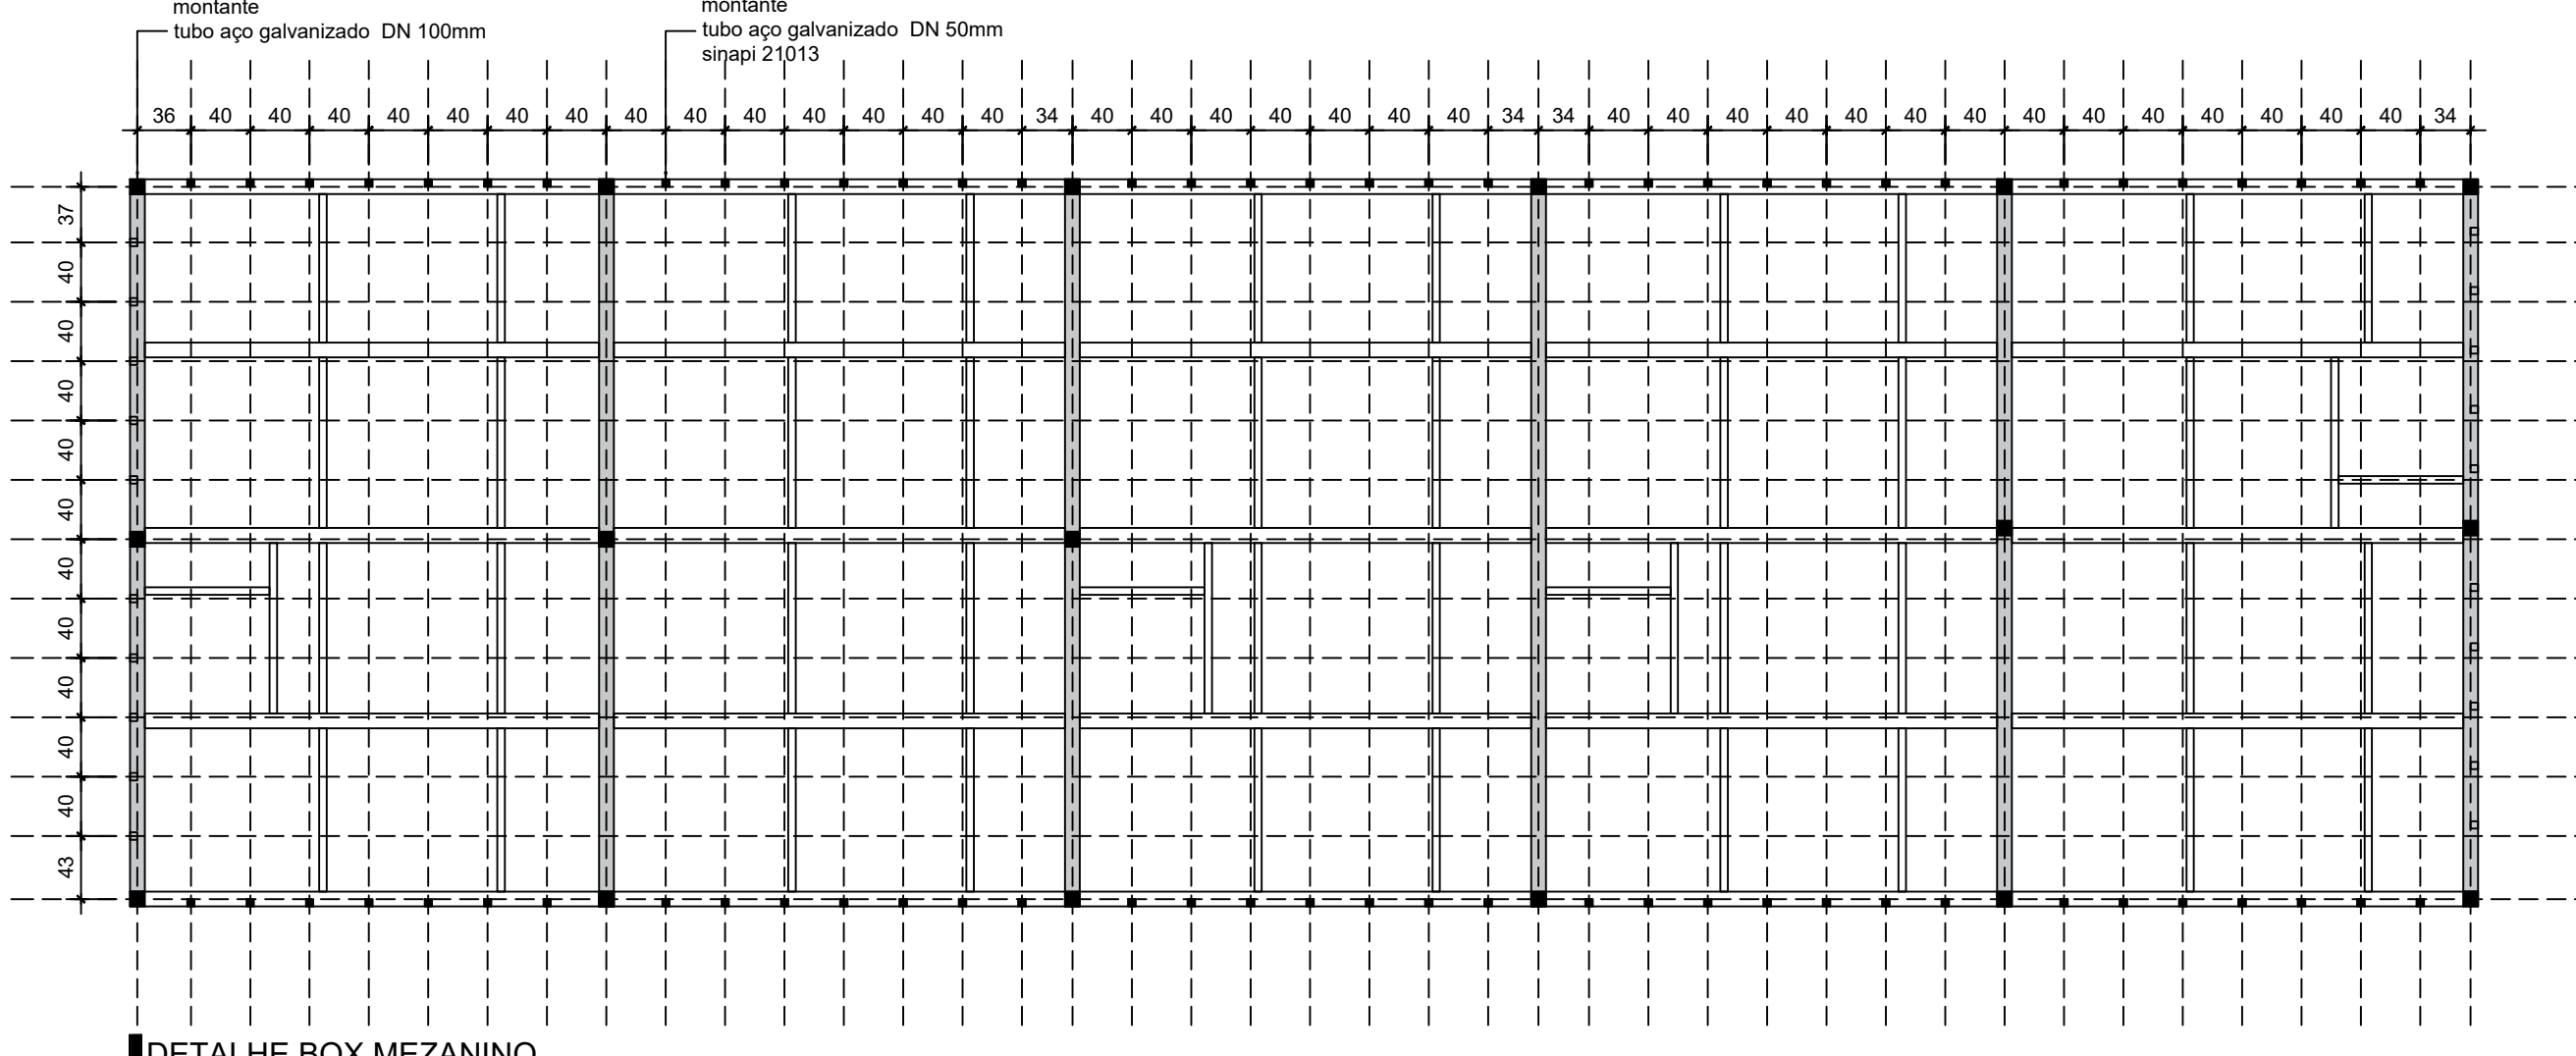

DETALHE BOX MEZANINO
Planta Baixa - Estrutura metálica montantes
ESC. 1/50

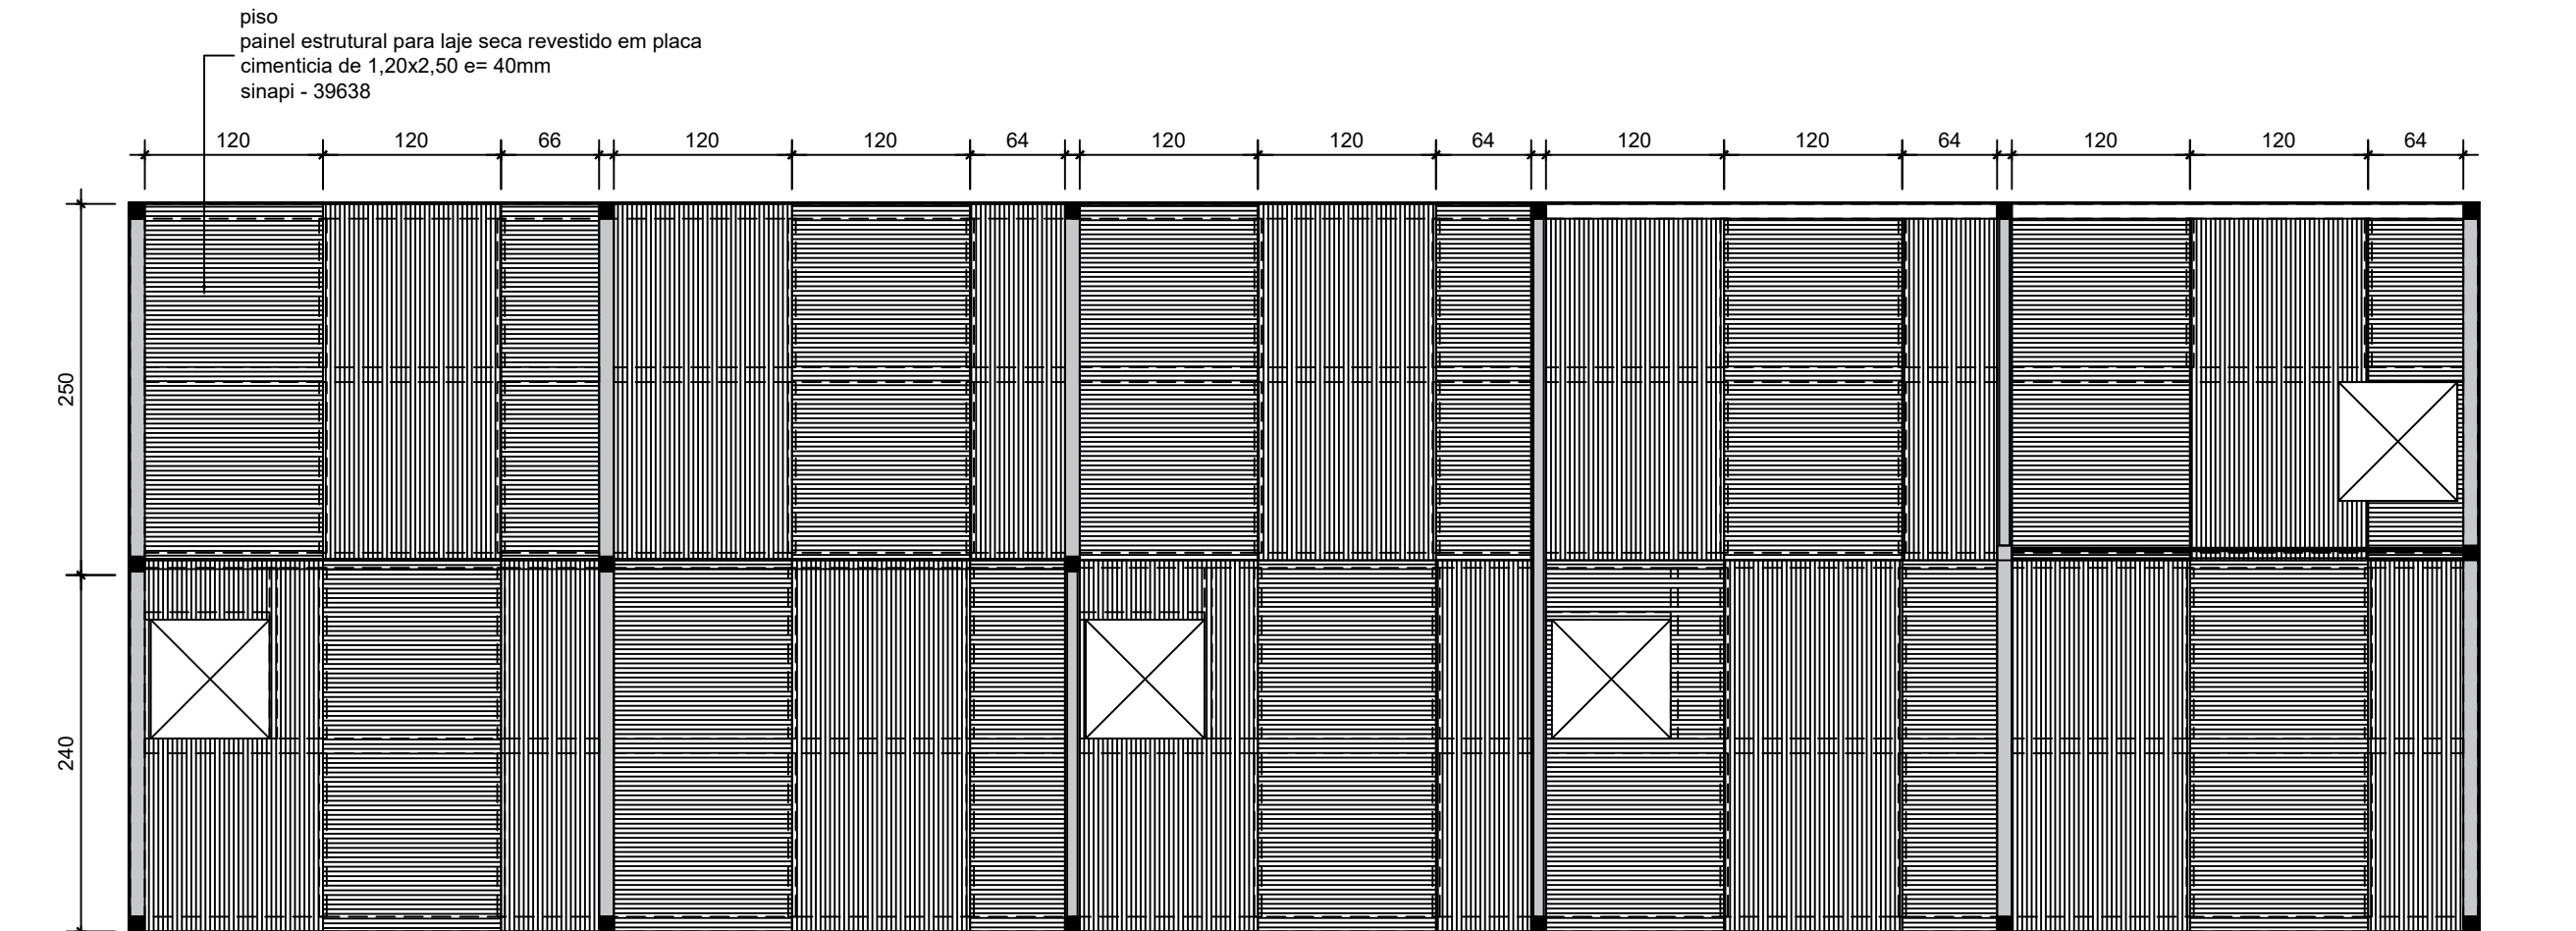

DETALHE BOX MEZANINO
Planta Baixa - Estrutura metálica piso wall
ESC. 1/50

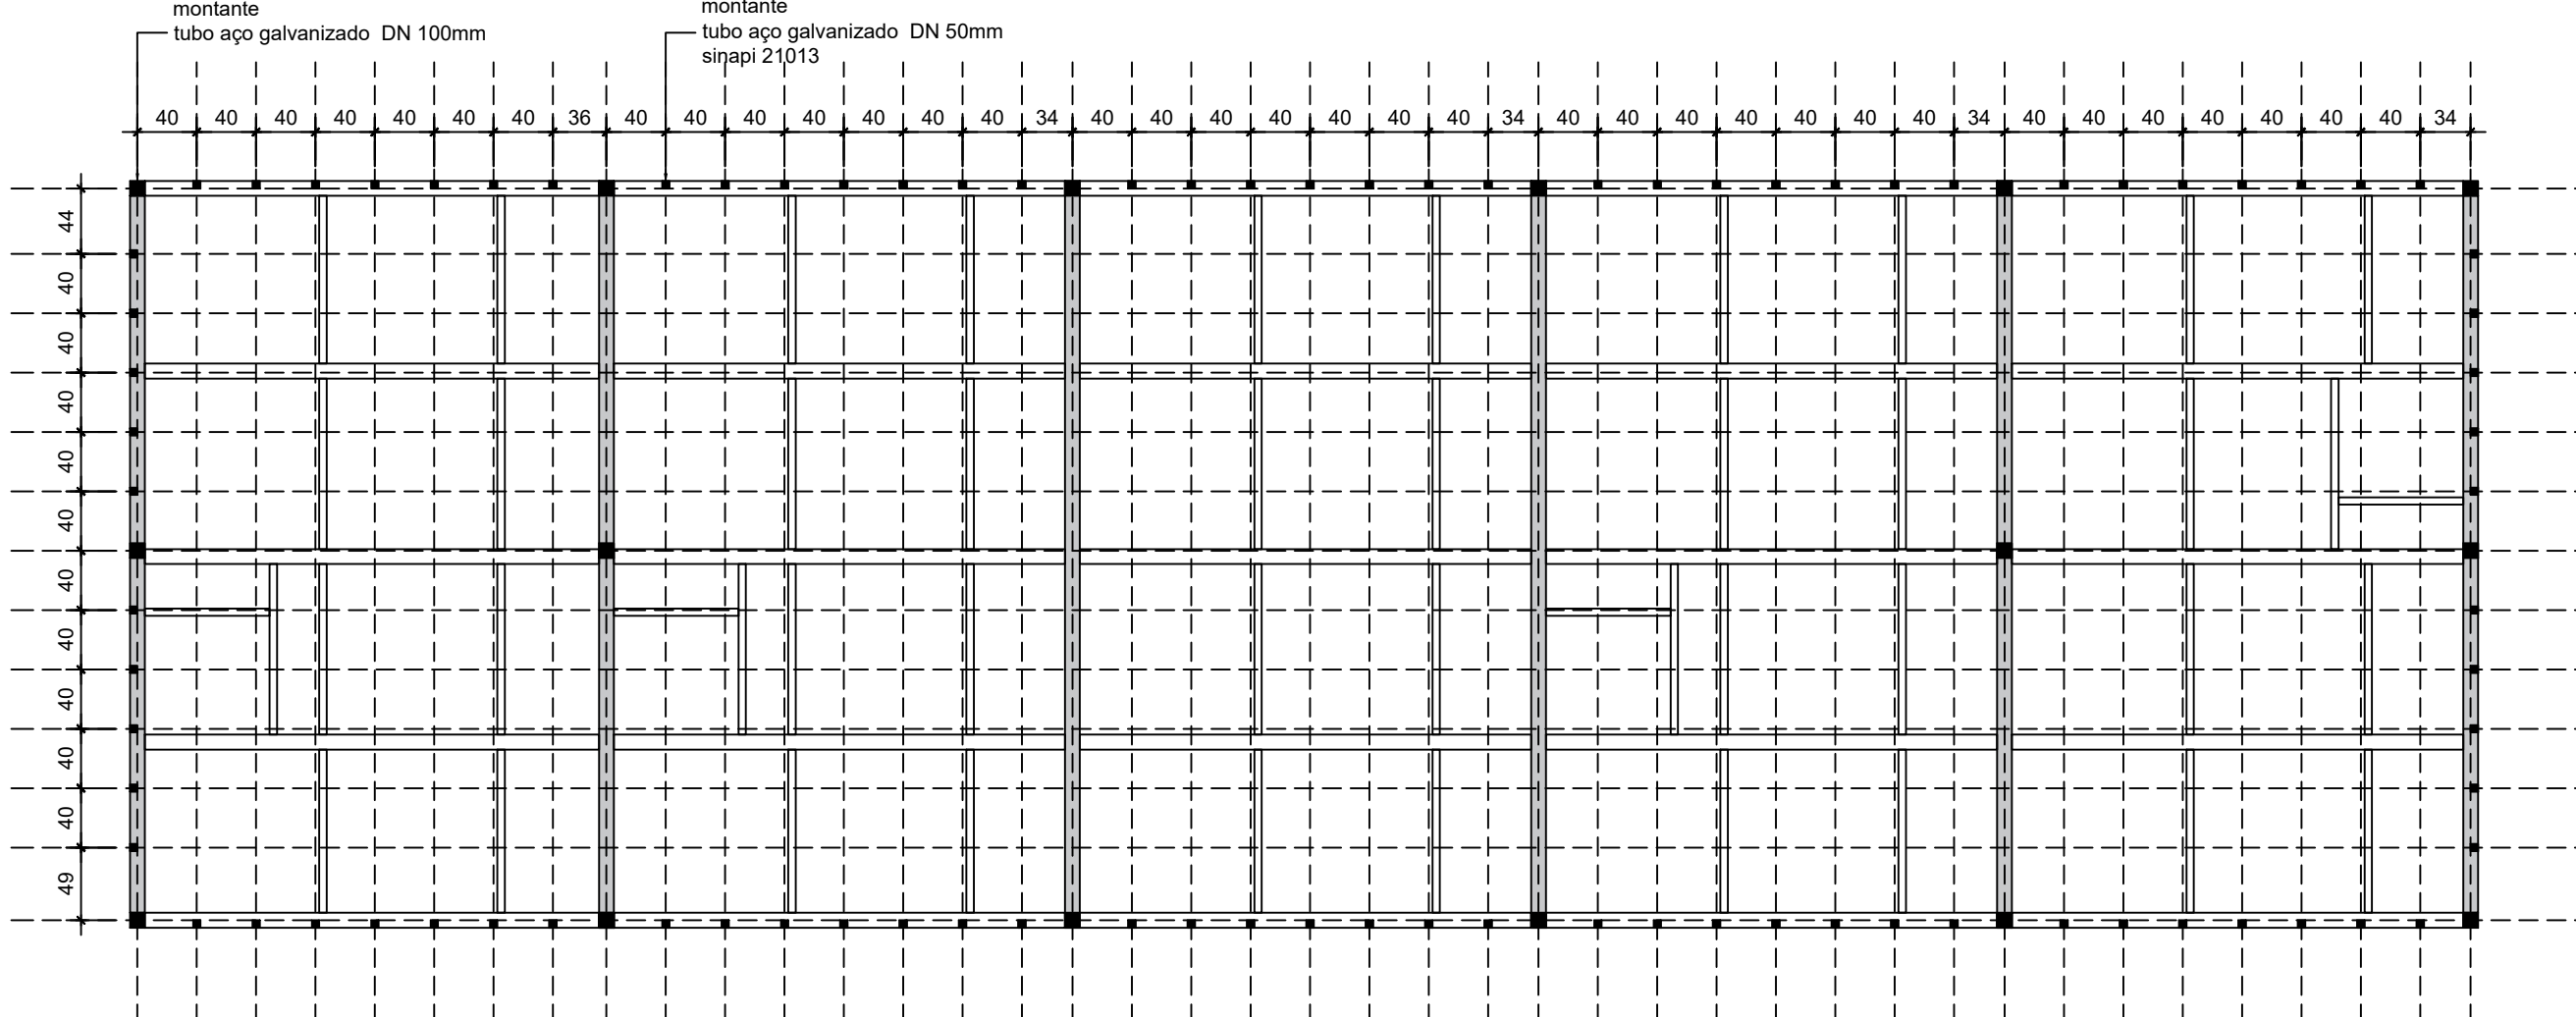

DETALHE BOX MEZANINO
Planta Baixa - Estrutura metálica montantes
ESC. 1/50

R03	R03-MODIFICAÇÃO	R03-DATA	R03-DES	R03-RESP
R02	R02-MODIFICAÇÃO	R02-DATA	R02-DES	R02-RESP
R01	R01-MODIFICAÇÃO	R01-DATA	R01-DES	R01-RESP
R00	ISABELA	28/01/2021	ISABELA	R00-RESP
REV	MODIFICAÇÃO	DATA	DESENHISTA	RESPONSÁVEL

SETOR: NÚCLEO BANDEIRANTE-OF
ENDEREÇO: PRAÇA CENTRAL PROJEÇÃO 10 - NÚCLEO BANDEIRANTE-OF
PROPRIETÁRIO: ADMINISTRAÇÃO REGIONAL DO NÚCLEO BANDEIRANTE
AUTOR DO PROJETO: FERNANDA BOUGLEUX RRT/ART: 10409110
RESP. TÉCNICO: RRT/ART:

PROPRIETÁRIO: ADMINISTRAÇÃO REGIONAL DO NÚCLEO BANDEIRANTE
AUTORES DO PROJETO: FERNANDA BOUGLEUX CAU/CREA: 257957-0
RESP. TÉCNICO: CAU/CREA:

RA: OUTROS: RA: