




PAINEL DE MEDIÇÃO "A" - MÓDULO "A"
16 MEDIDORES MONOFÁSICOS TIPO "M2"
16 MEDIDORES MONOFÁSICOS TIPO "M2" - AÇOQUES
02 PREVISÕES MONOFÁSICAS E 04 PREVISÕES TRIFÁSICAS
ESC. 1:10

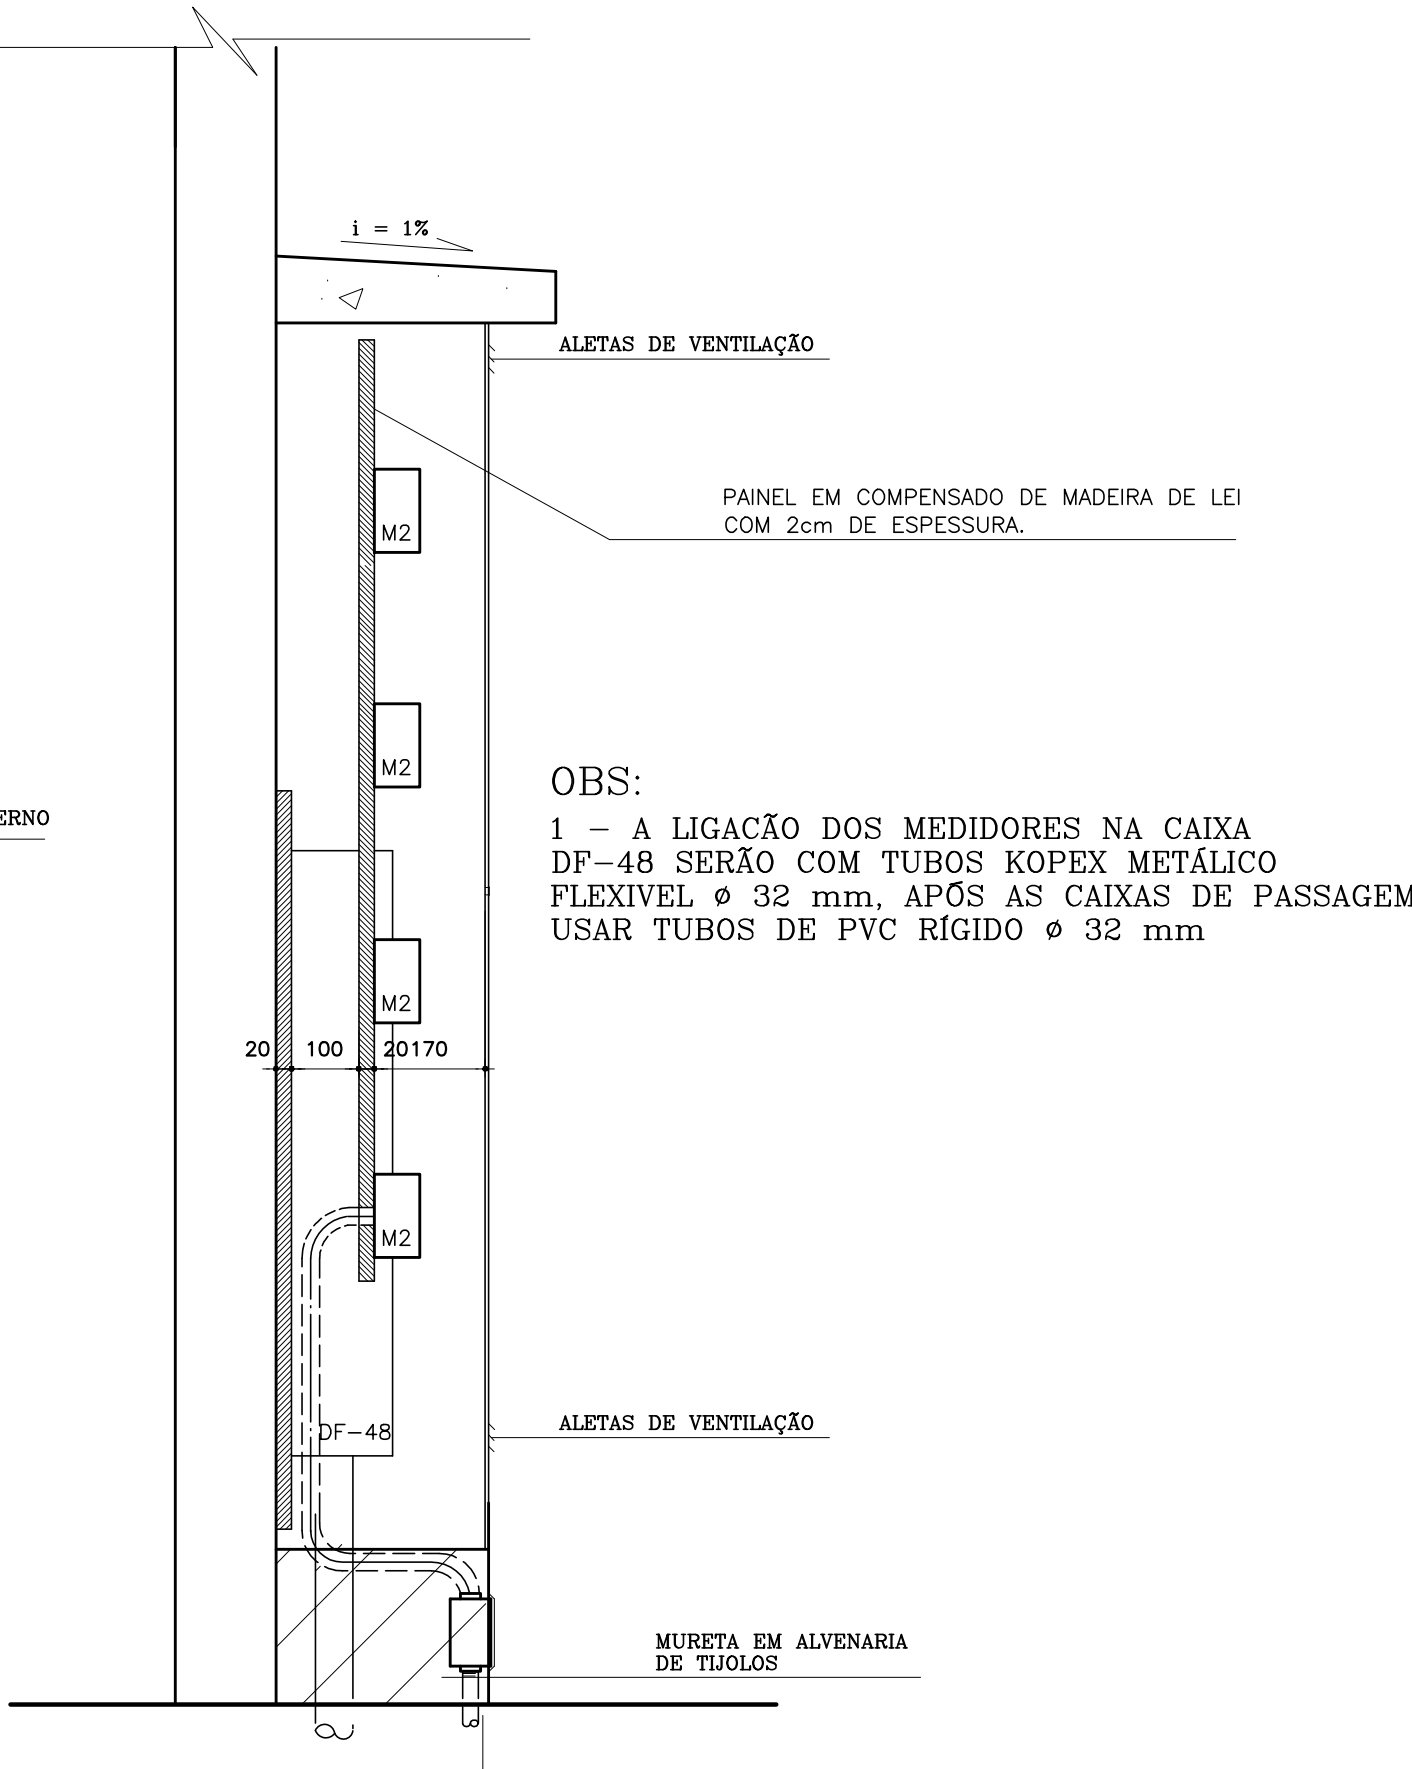


VISTA EM CORTE
ESC. 1:10

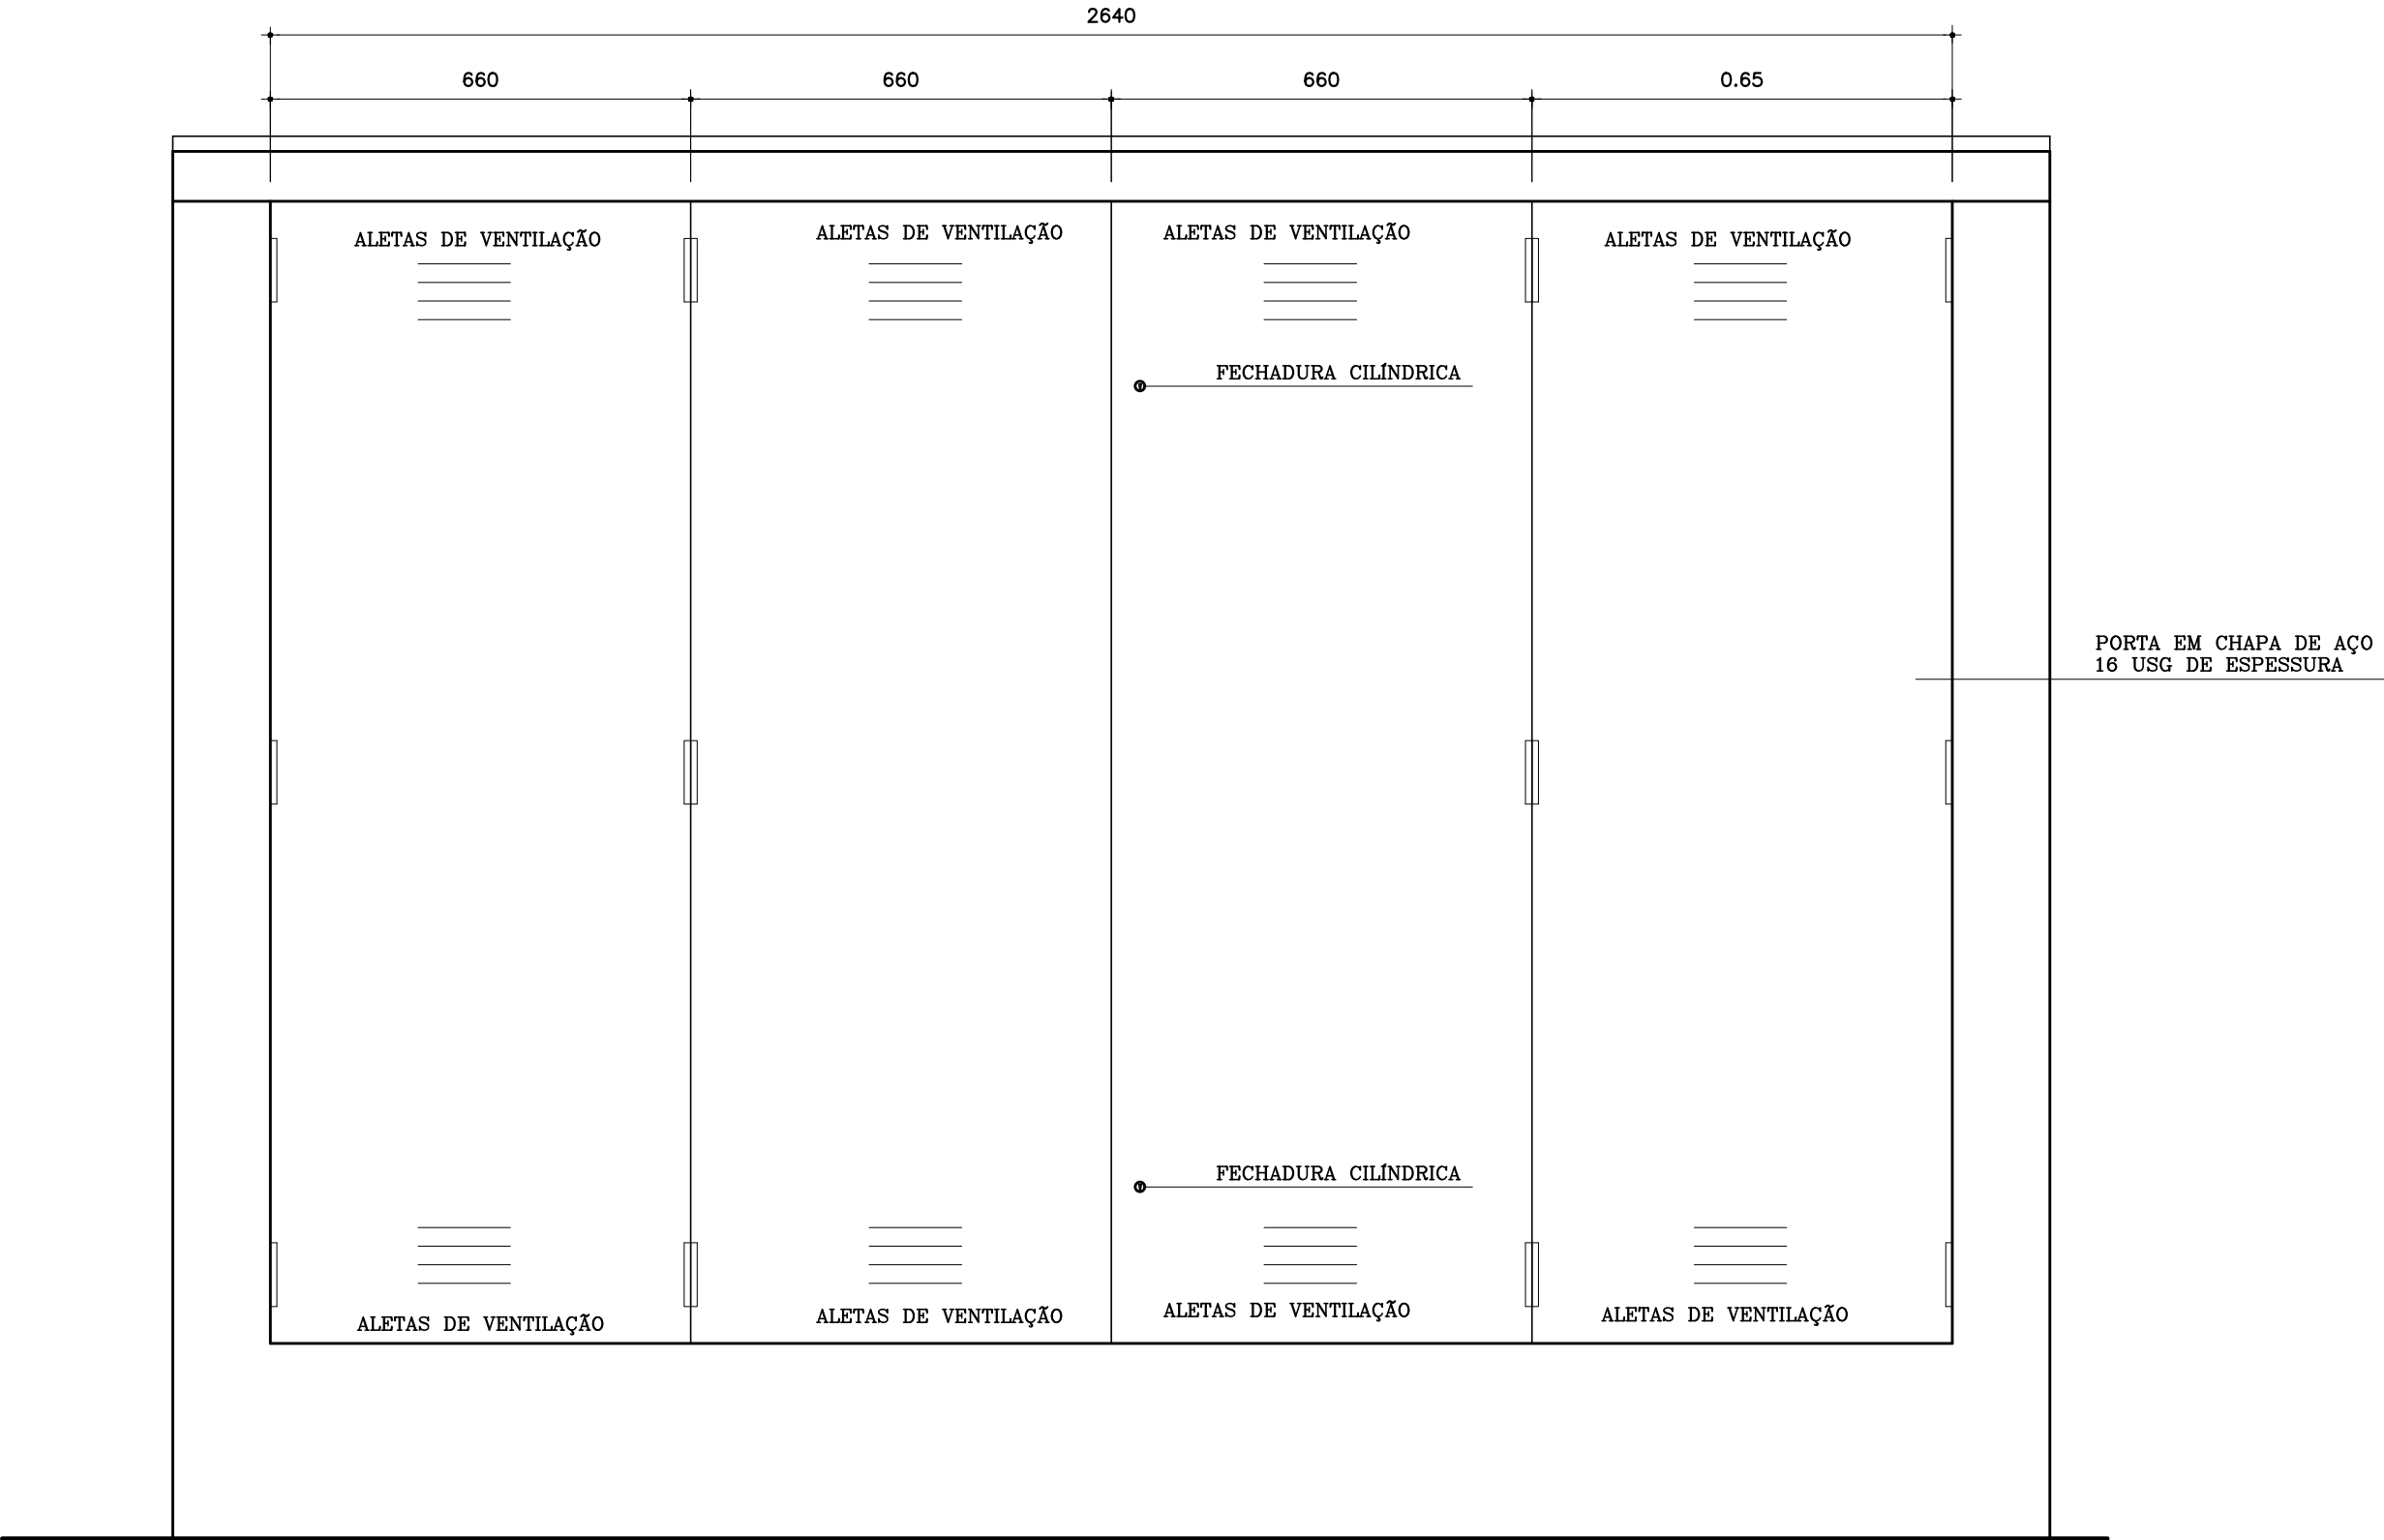


VISTA FRONTAL DO ARMÁRIO
ESC. 1:10

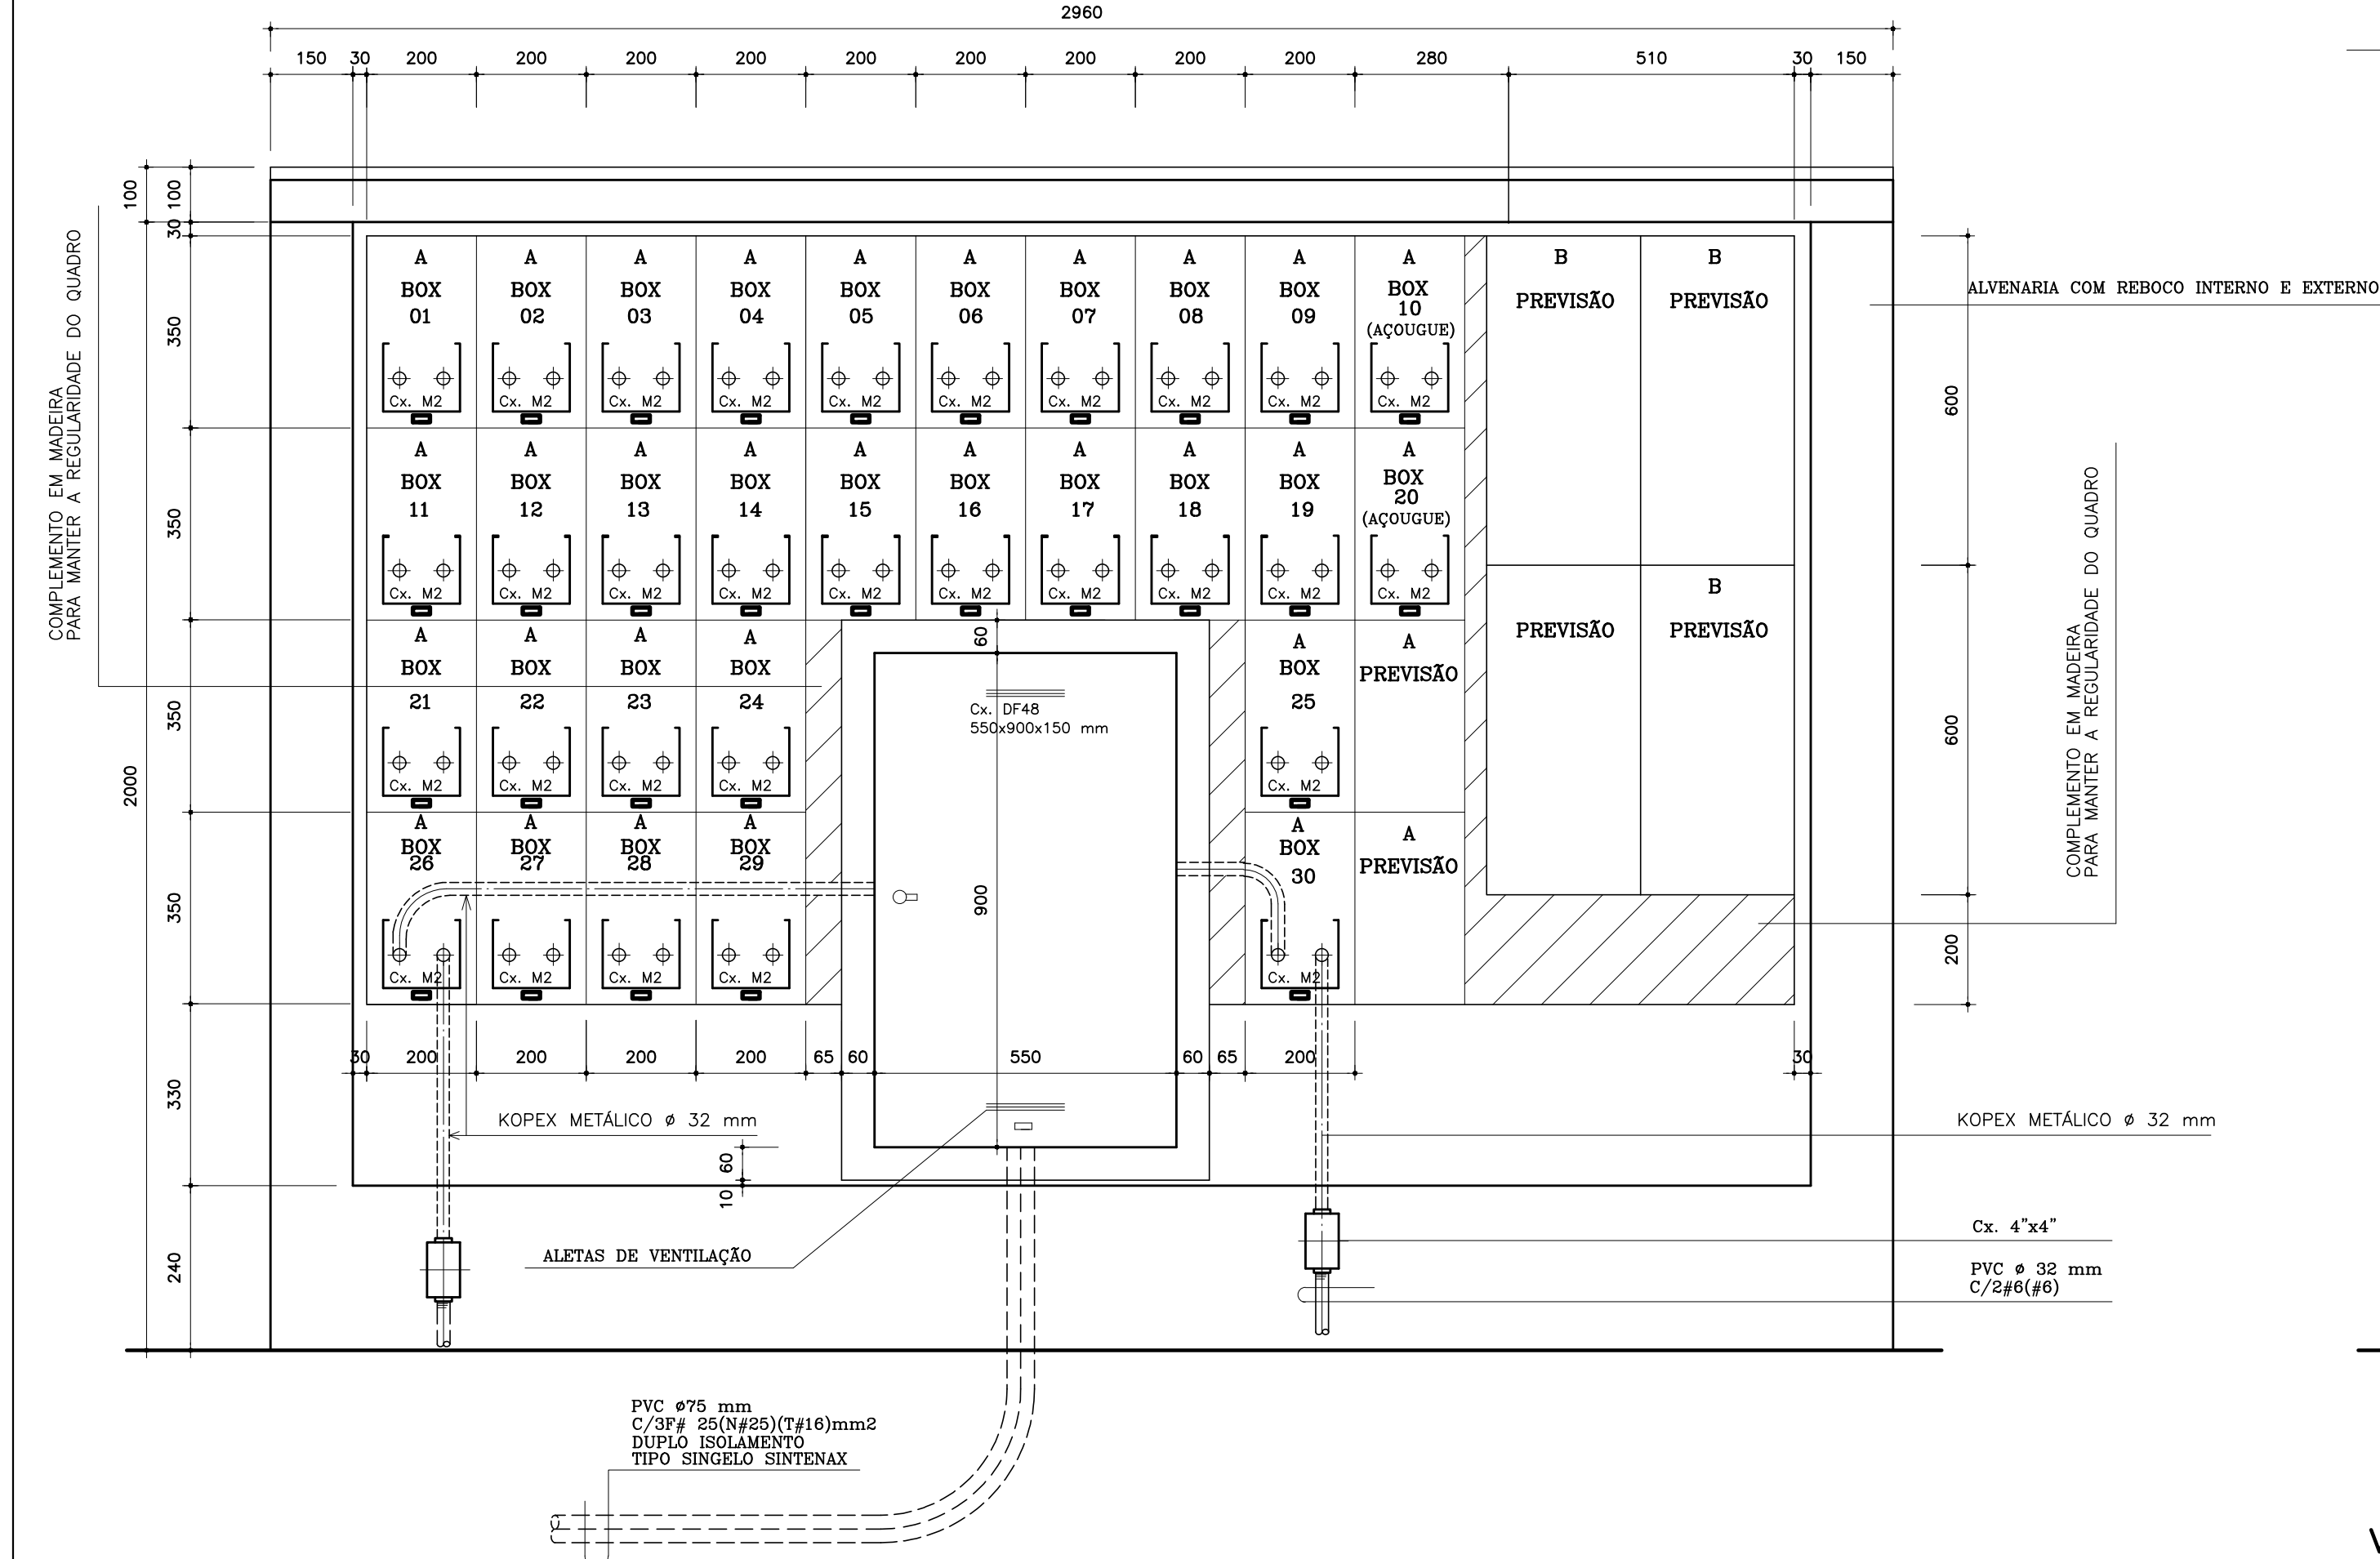

PAINEL DE MEDIÇÃO "B" - MÓDULO "A"
30 MEDIDORES MONOFÁSICOS TIPO "M2"
04 PREVISÕES TRIFÁSICAS TIPO "P1"
02 PREVISÕES MONOFÁSICAS TIPO "M2"
ESC. 1:10

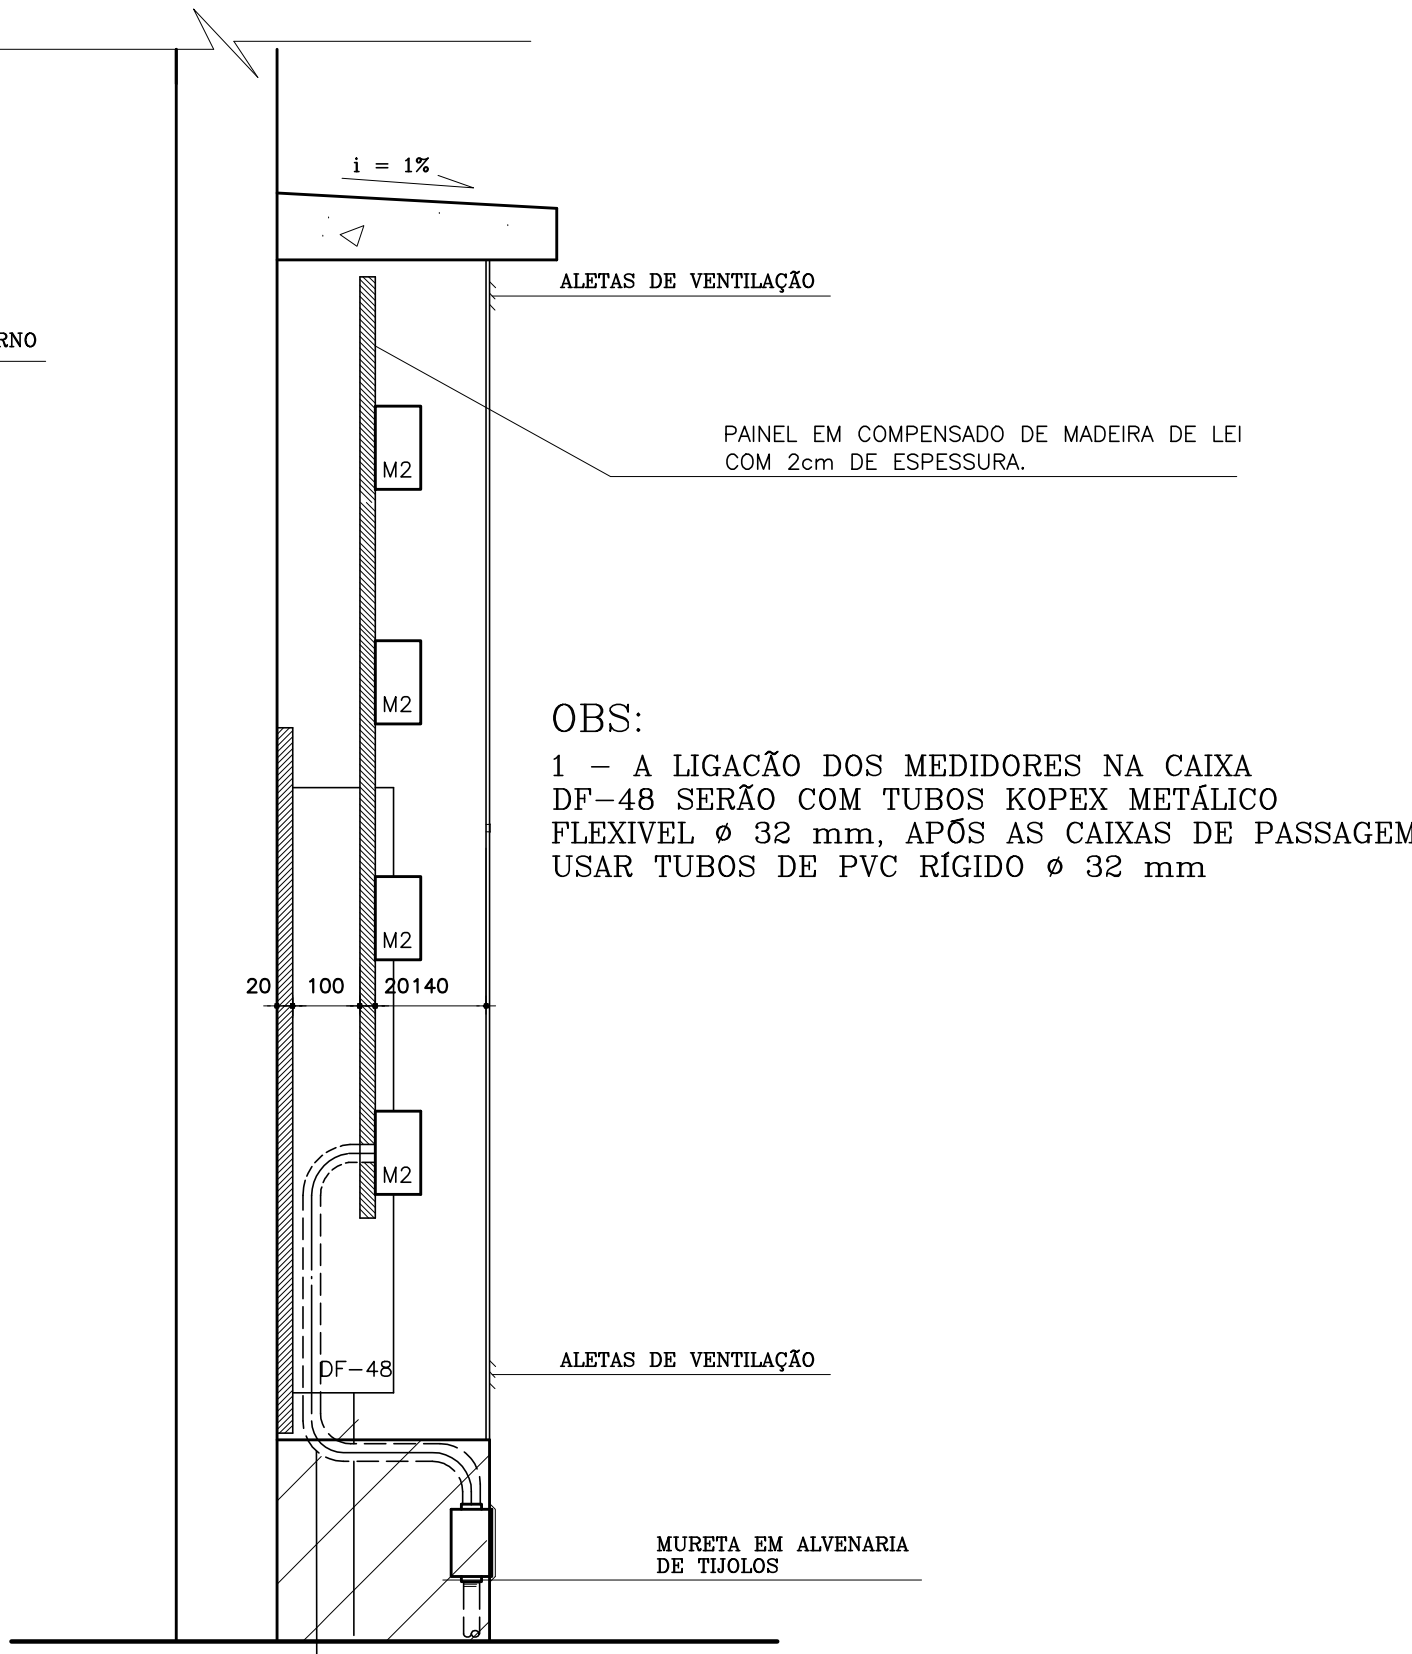

VISTA EM CORTE
ESC. 1:10

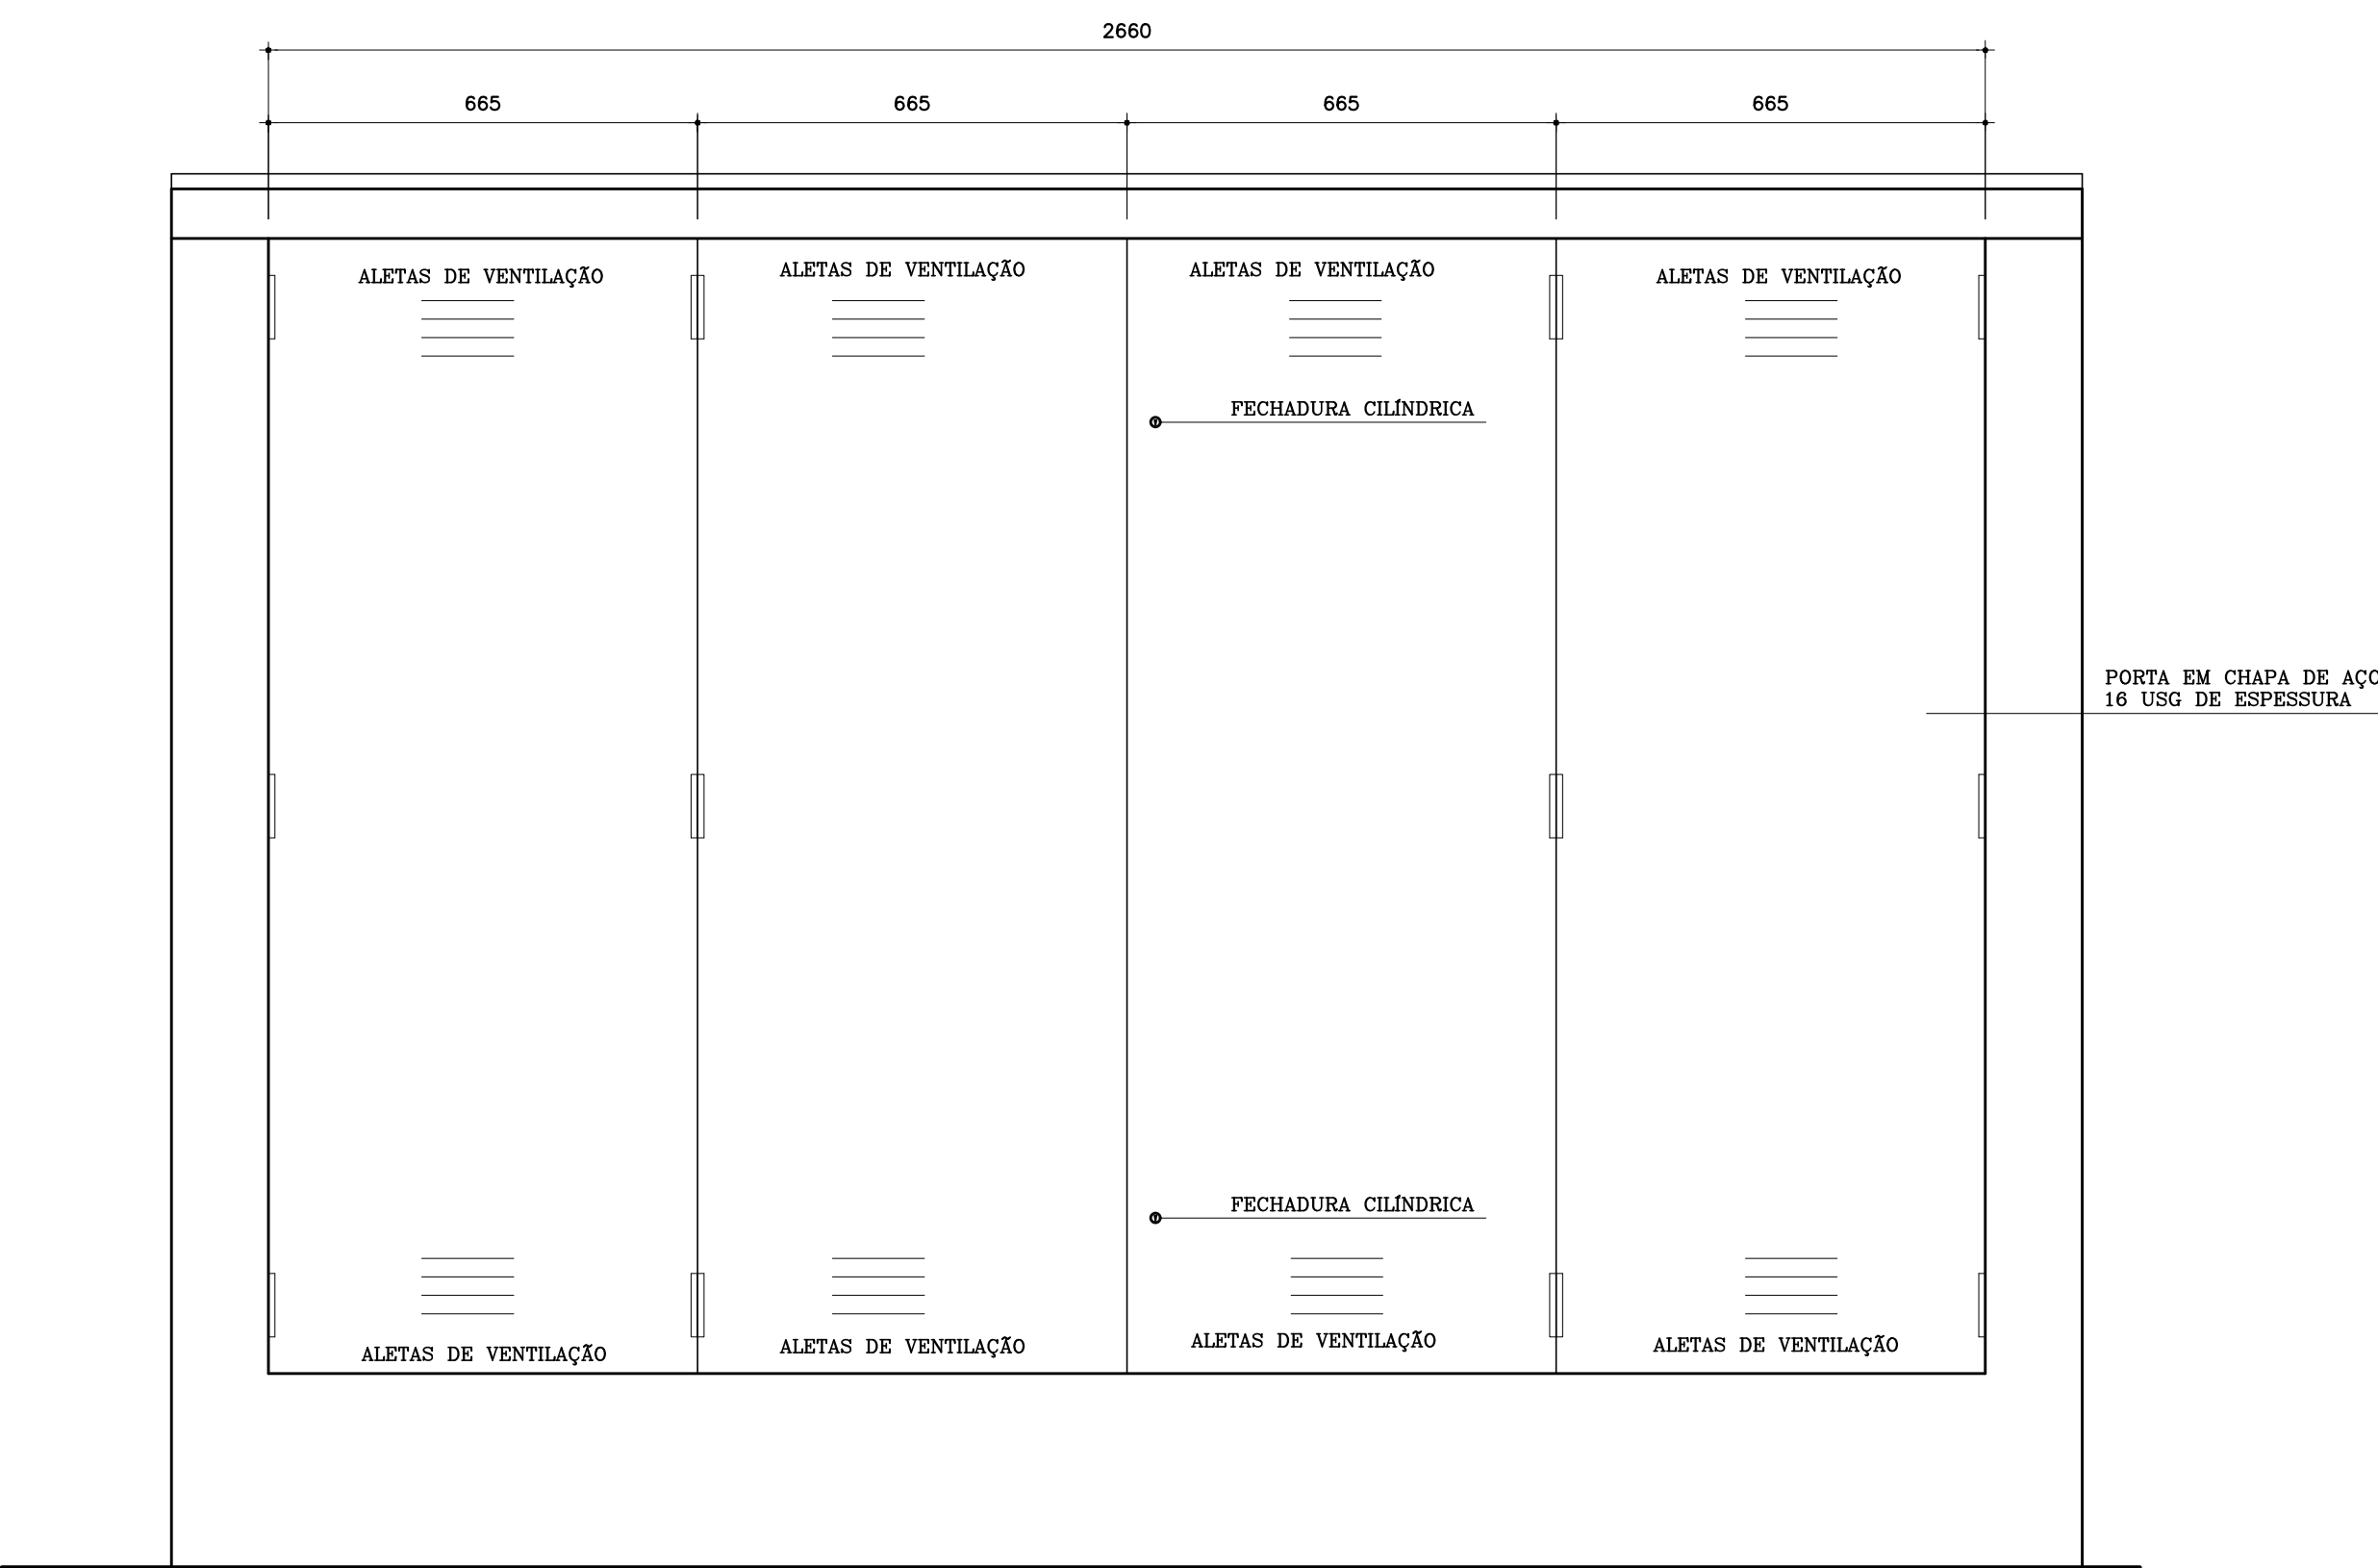

VISTA FRONTAL DO ARMÁRIO
ESC. 1:10

CEILÂNDIA - DF	
Endereço:	QNN-38/40 ÁREA ESPECIAL 01
Proprietário:	ADMINISTRAÇÃO REGIONAL DE CEILÂNDIA - RA IX
Autor do projeto:	JOSE DE ALMEDA DOS SANTOS CREA 17290/D-DF
Projeto:	
Obs. Autor:	
Obs. Responsável:	
CEB	
Outros:	
PROJETO DE INSTALAÇÕES ELÉTRICAS-"AS BUILT"	
TÍTULO INSTITUCIONAL - FEIRA PERMANENTE	
Conteúdo: DETALHES - PAINÉIS DE MEDIÇÃO	
RA - IX	
DATA: 02/NOV/2019	ENG. J.A.S.
Escala: INDICADA	
E 02/06	