

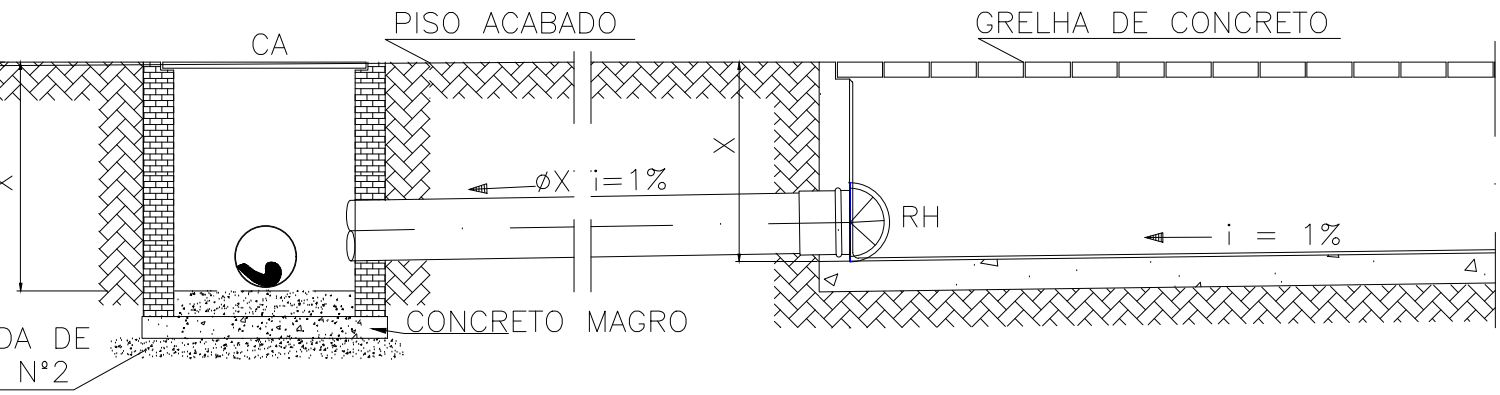
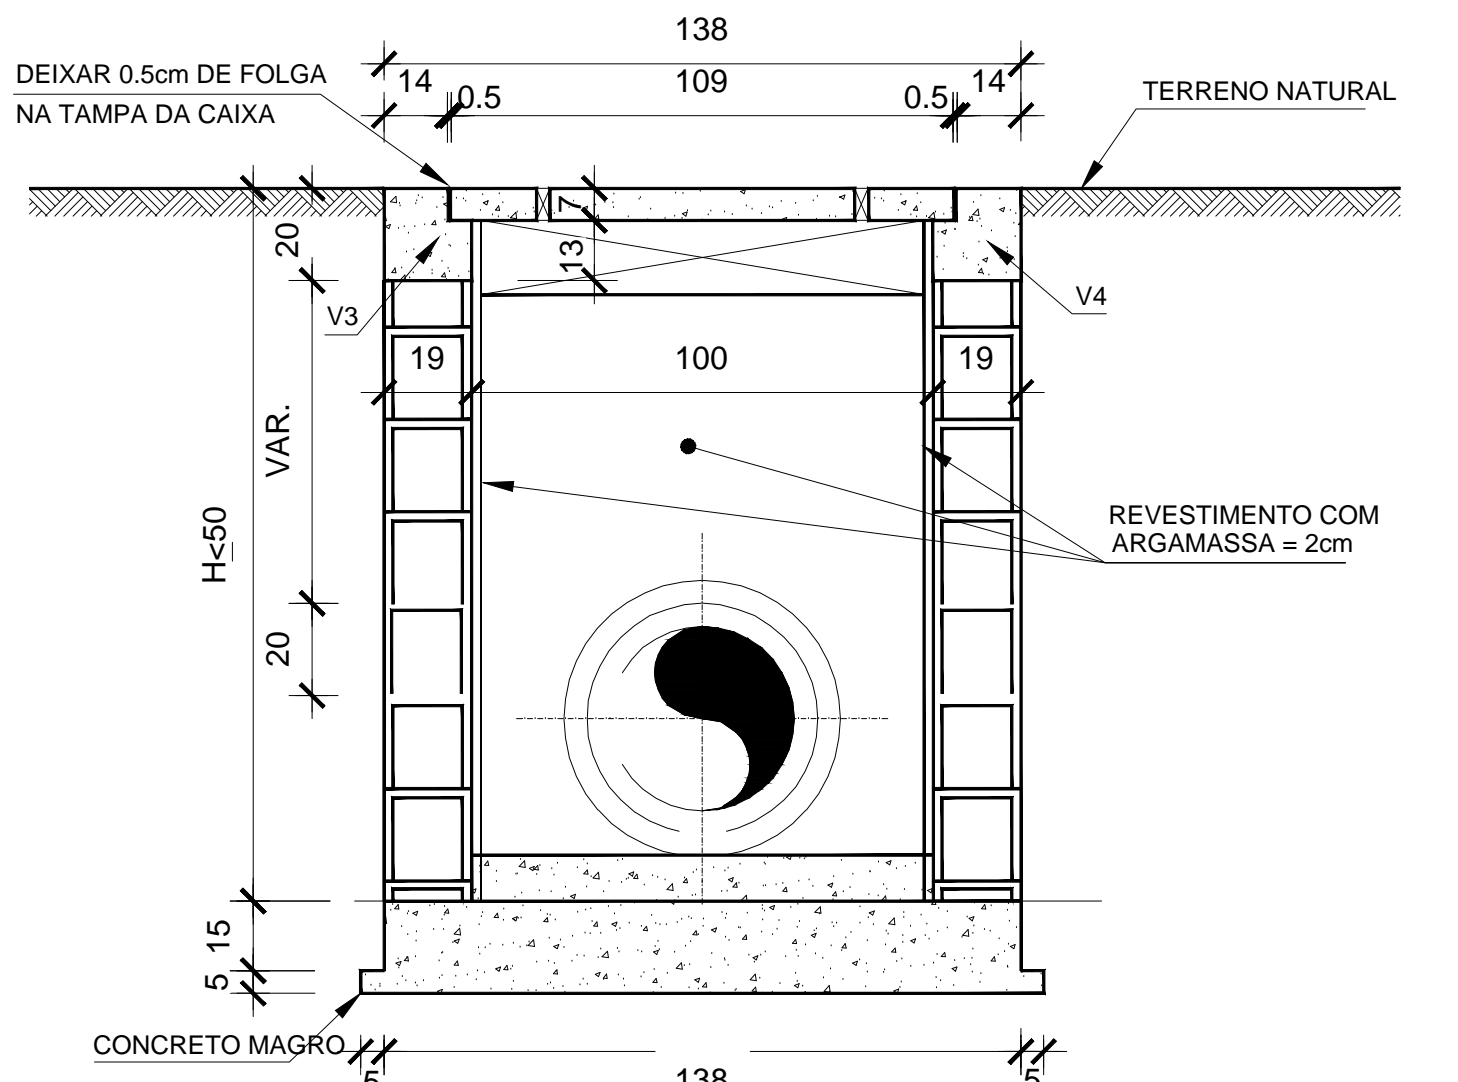
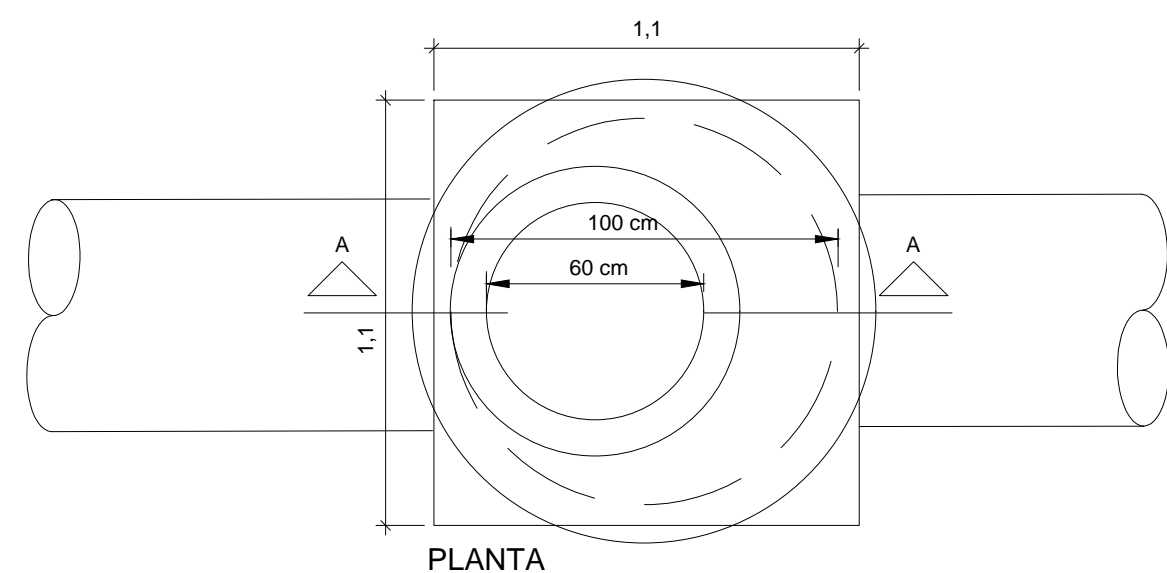



DETALHE DRENAGEM PARQUINHO E HORTA S/ESC

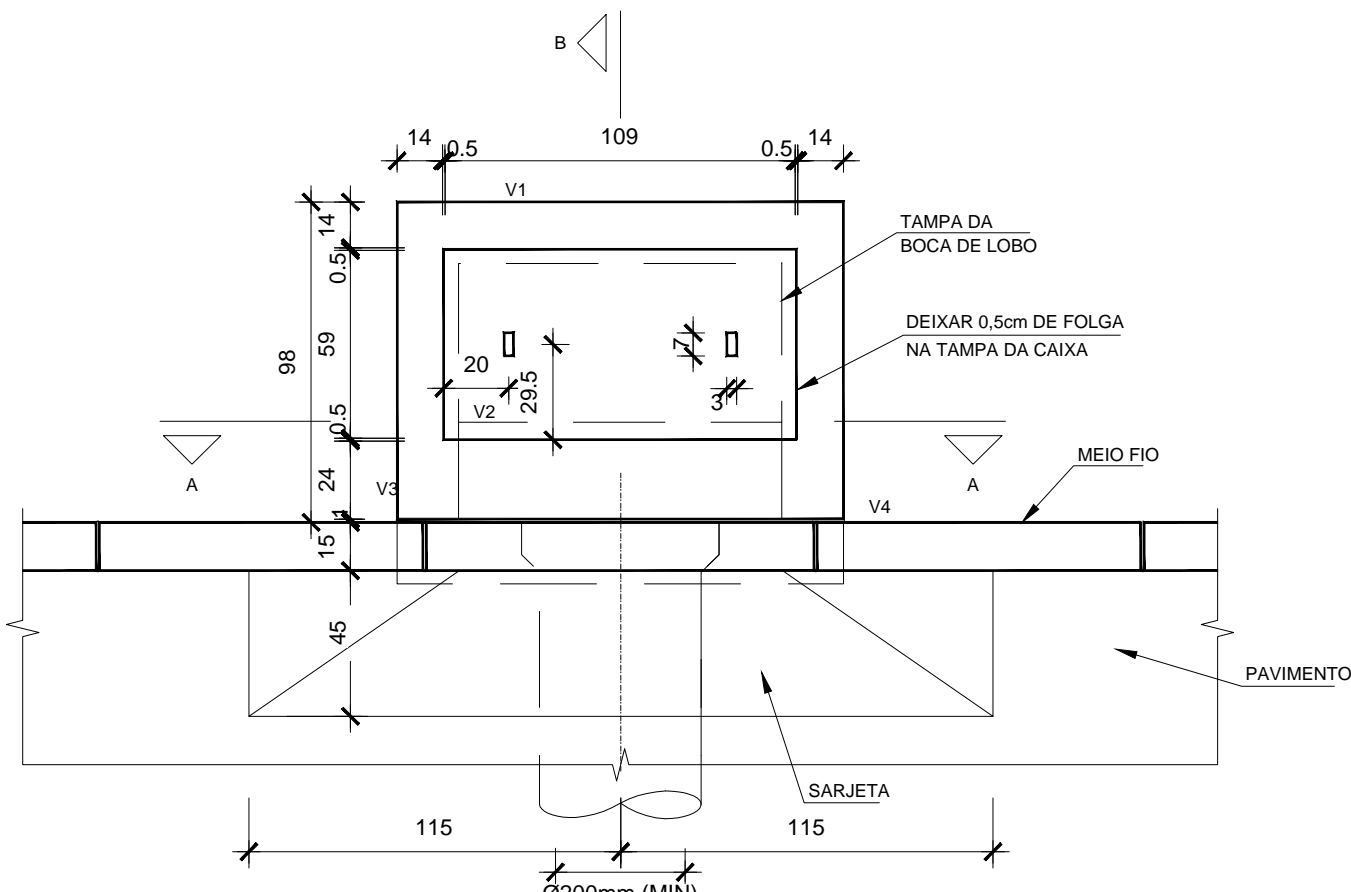


DETALHE DE CONEXÃO DA GRELHA COM A CA ESC. 1/25

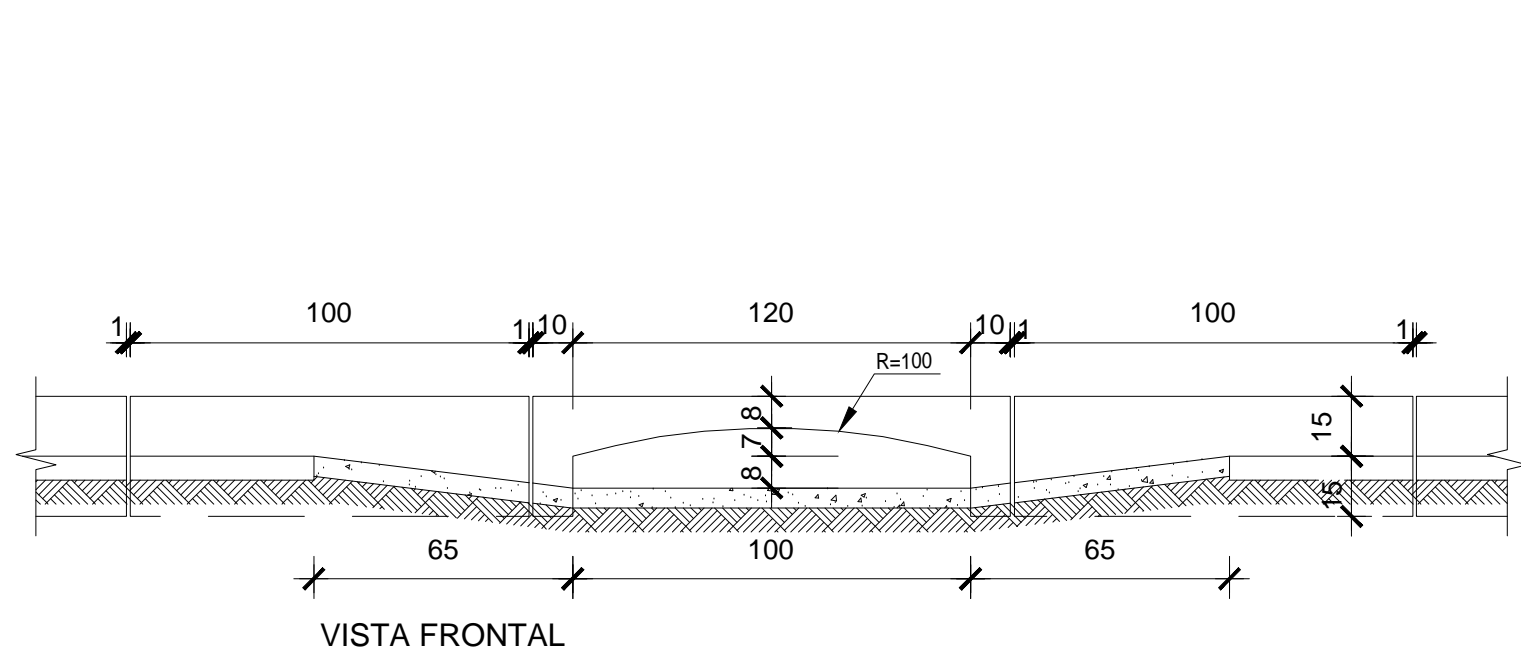


DET. BOCA DE LOBO - BL SEM ESCALA

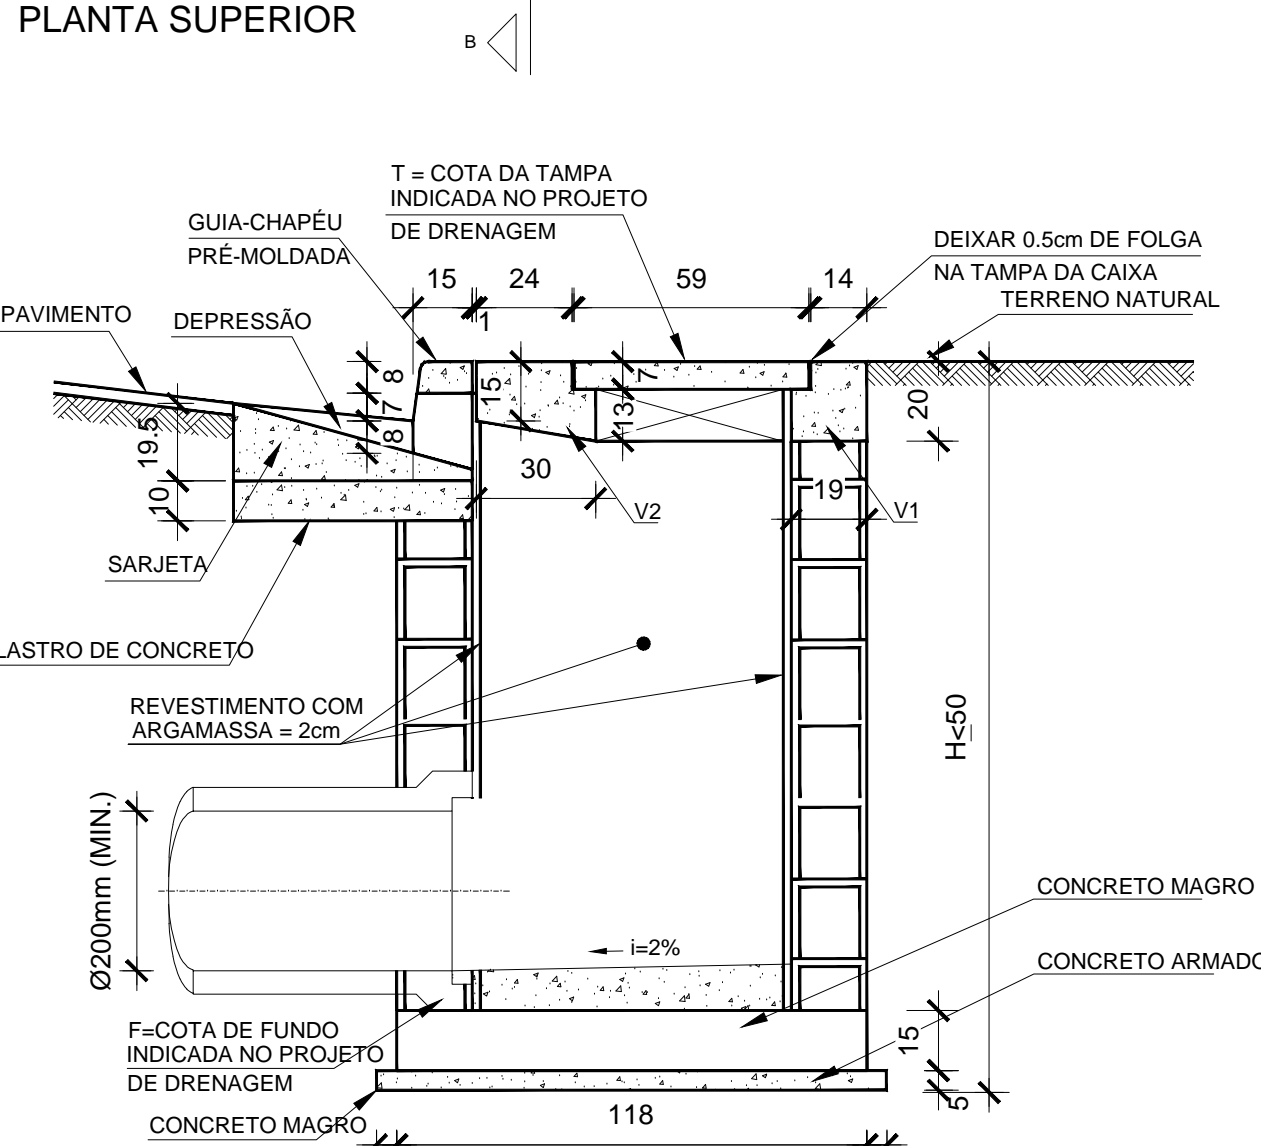

CORTE - BB







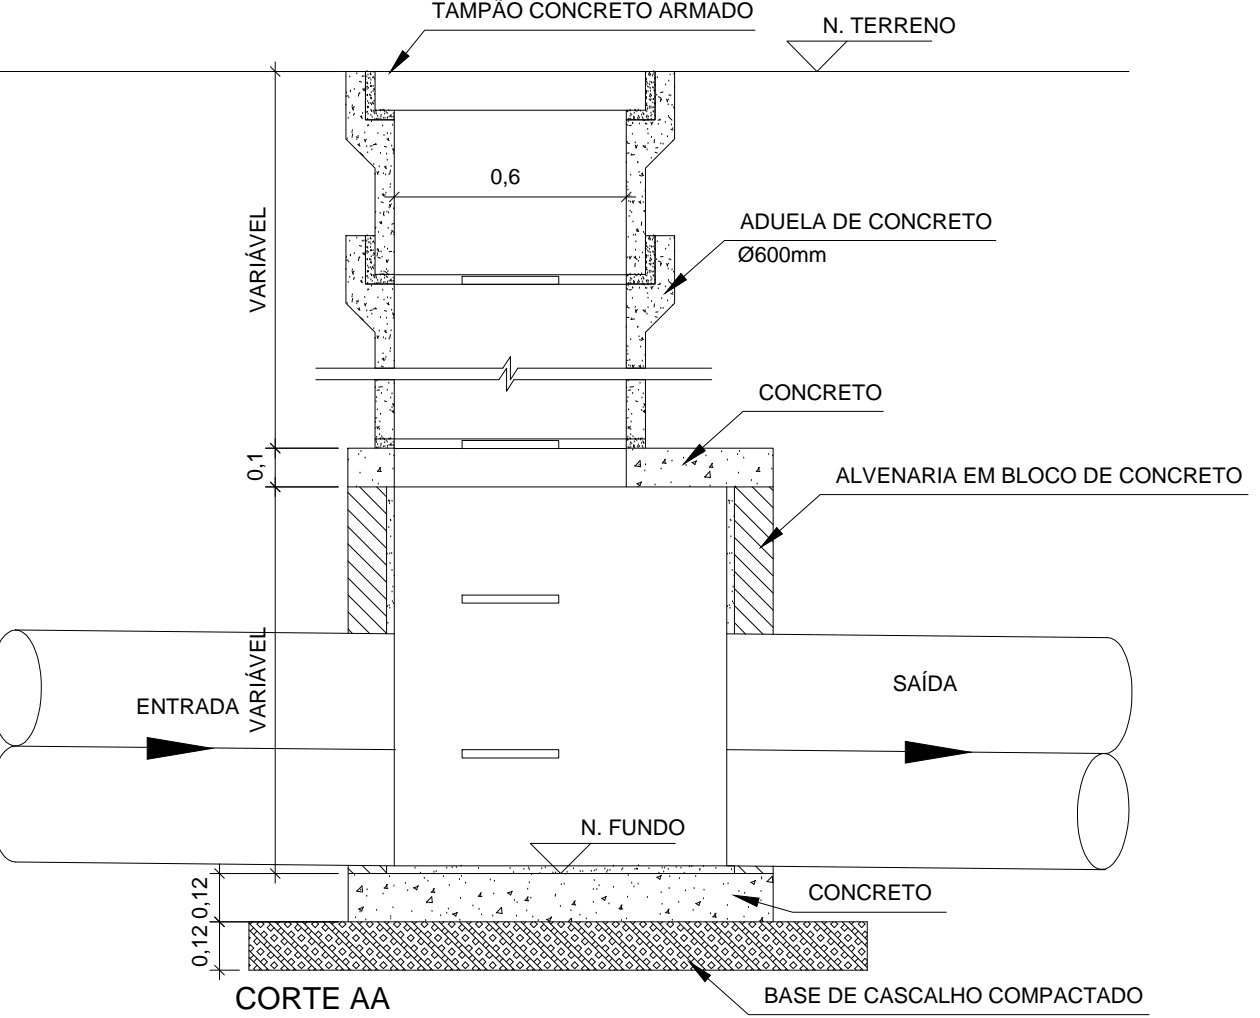


DET. POÇO DE VISITA - PV SEM ESCALA

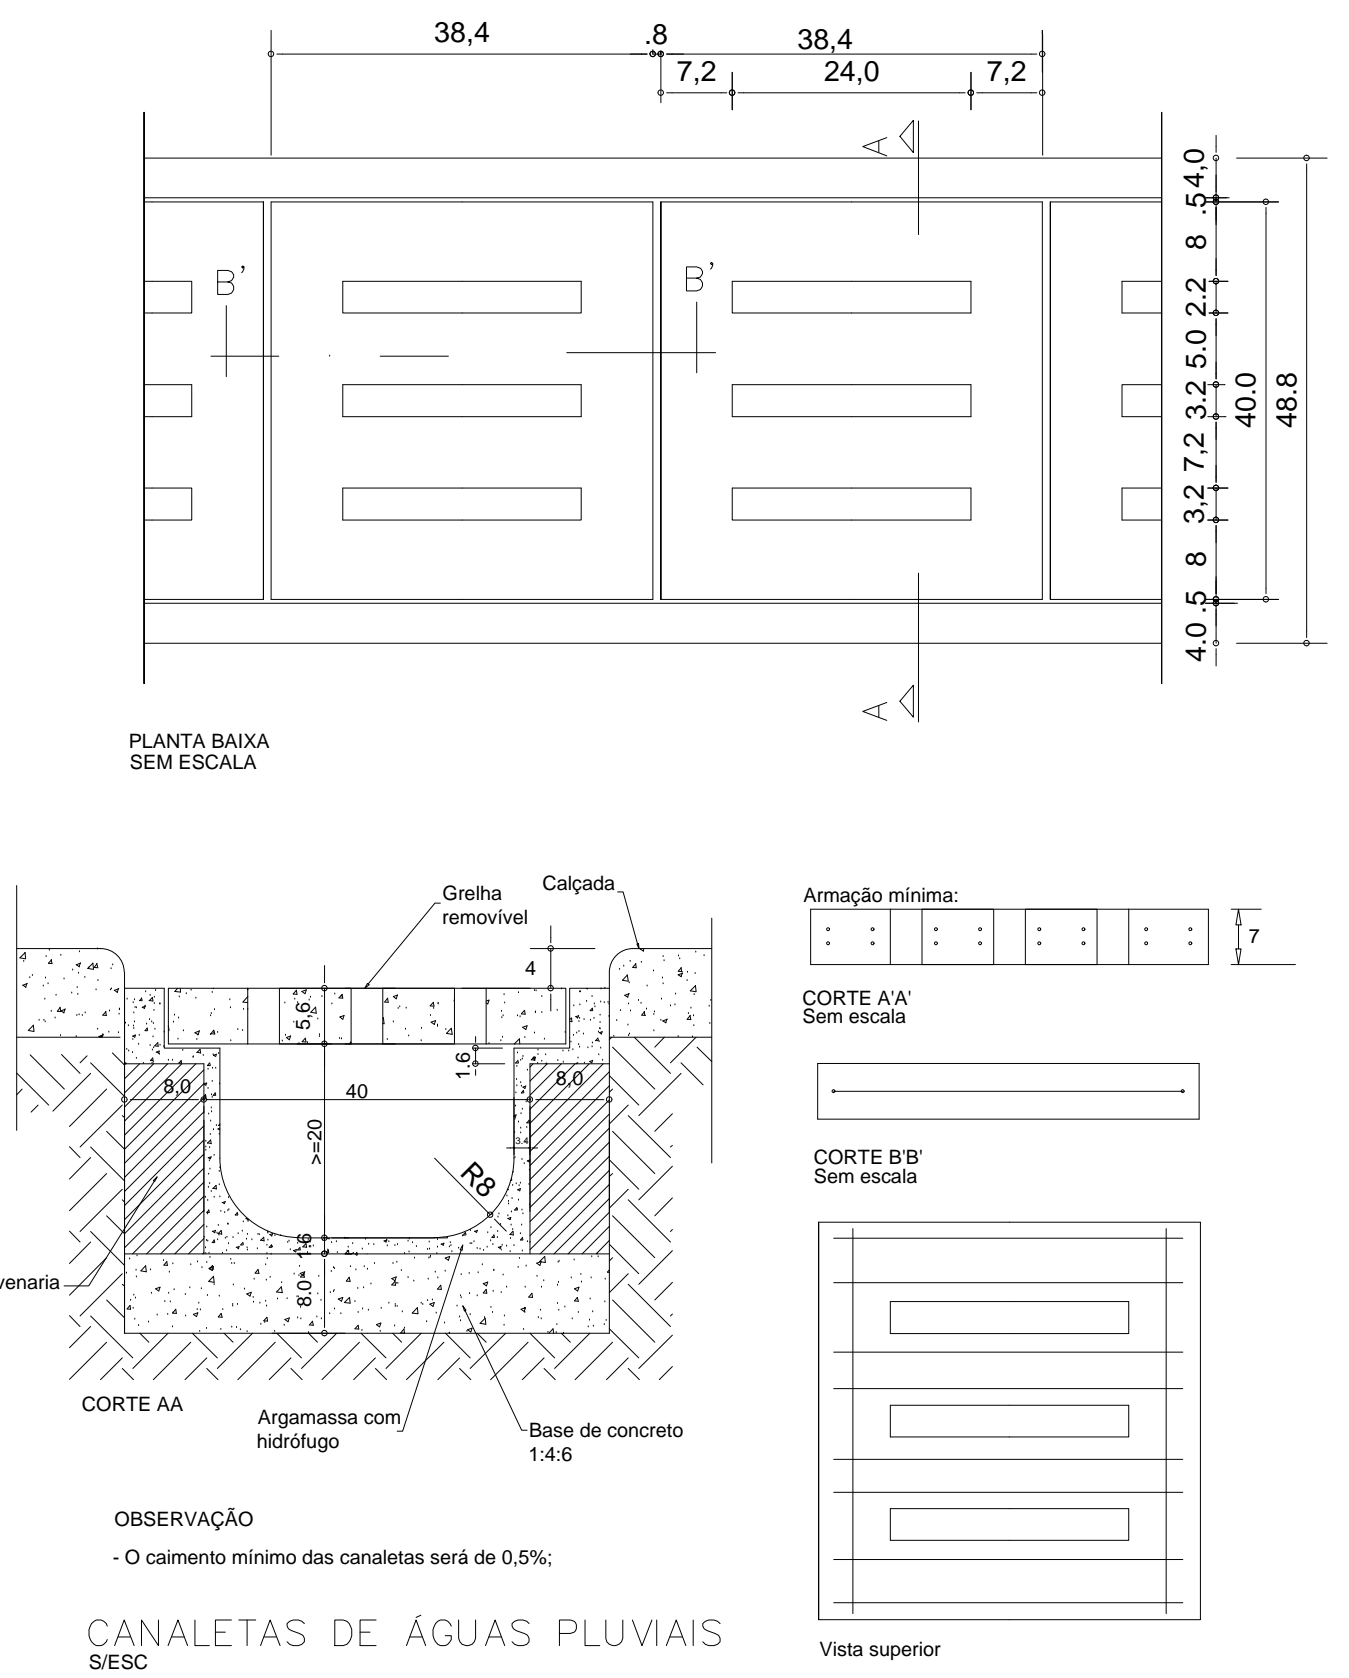


CANALETAS DE ÁGUAS PLUVIAIS S/ESC

LEGENDAS E SIMBOLOGIAS - DRENAGEM DE ÁGUAS PLUVIAIS

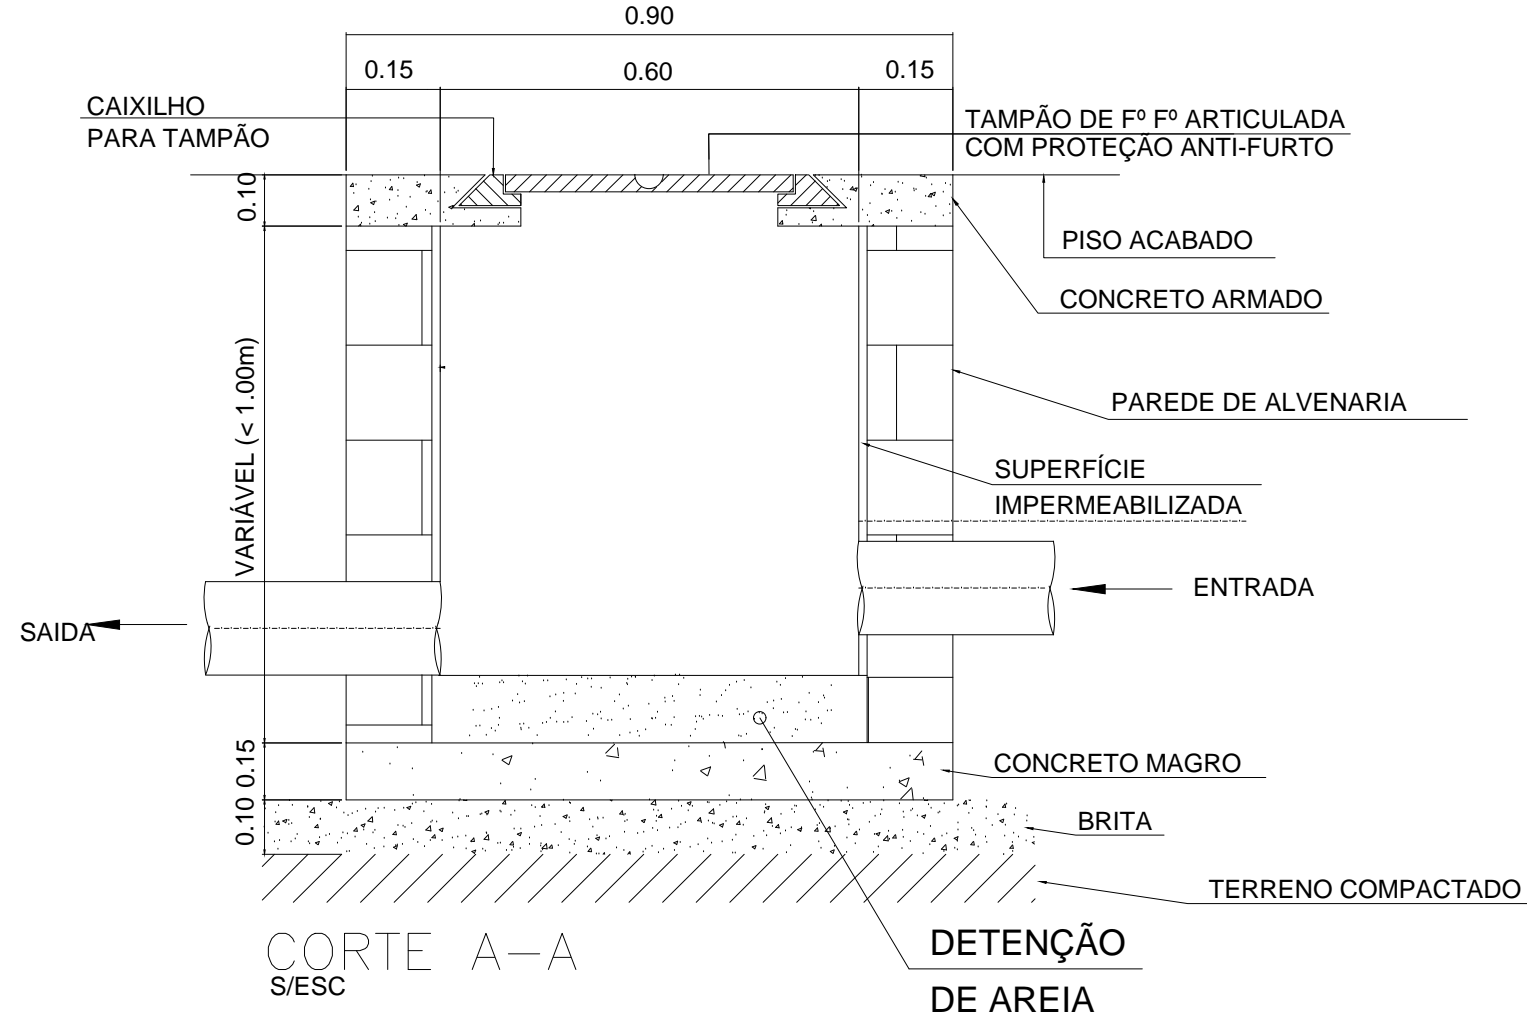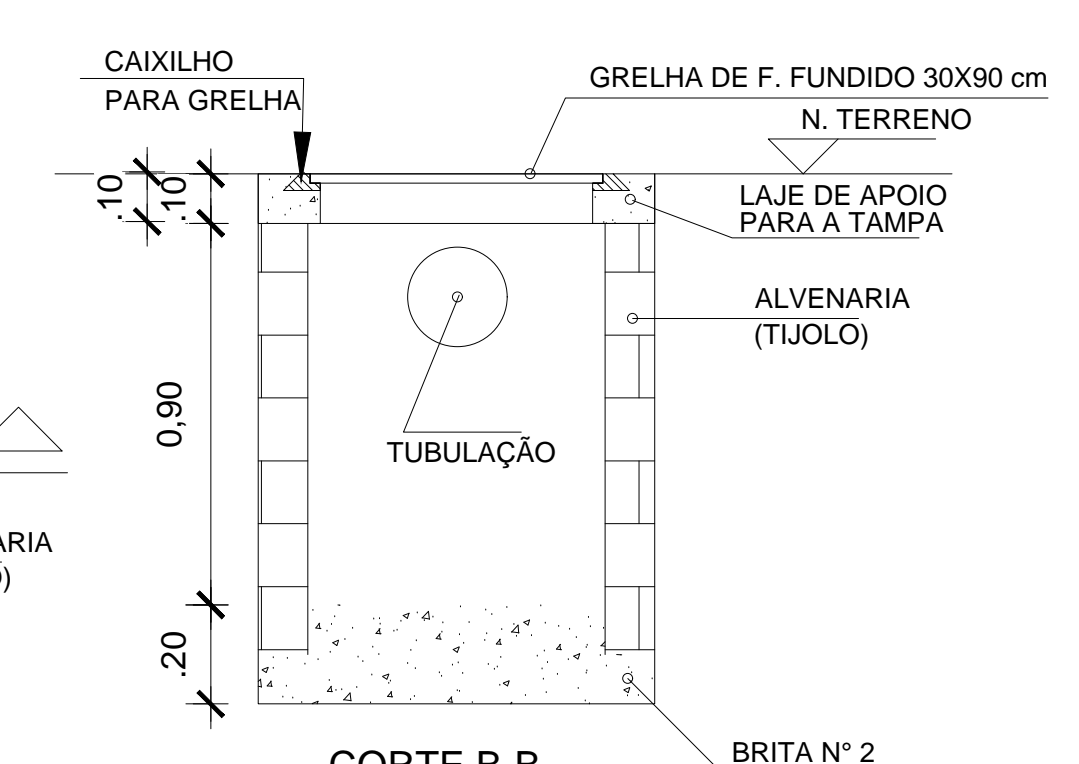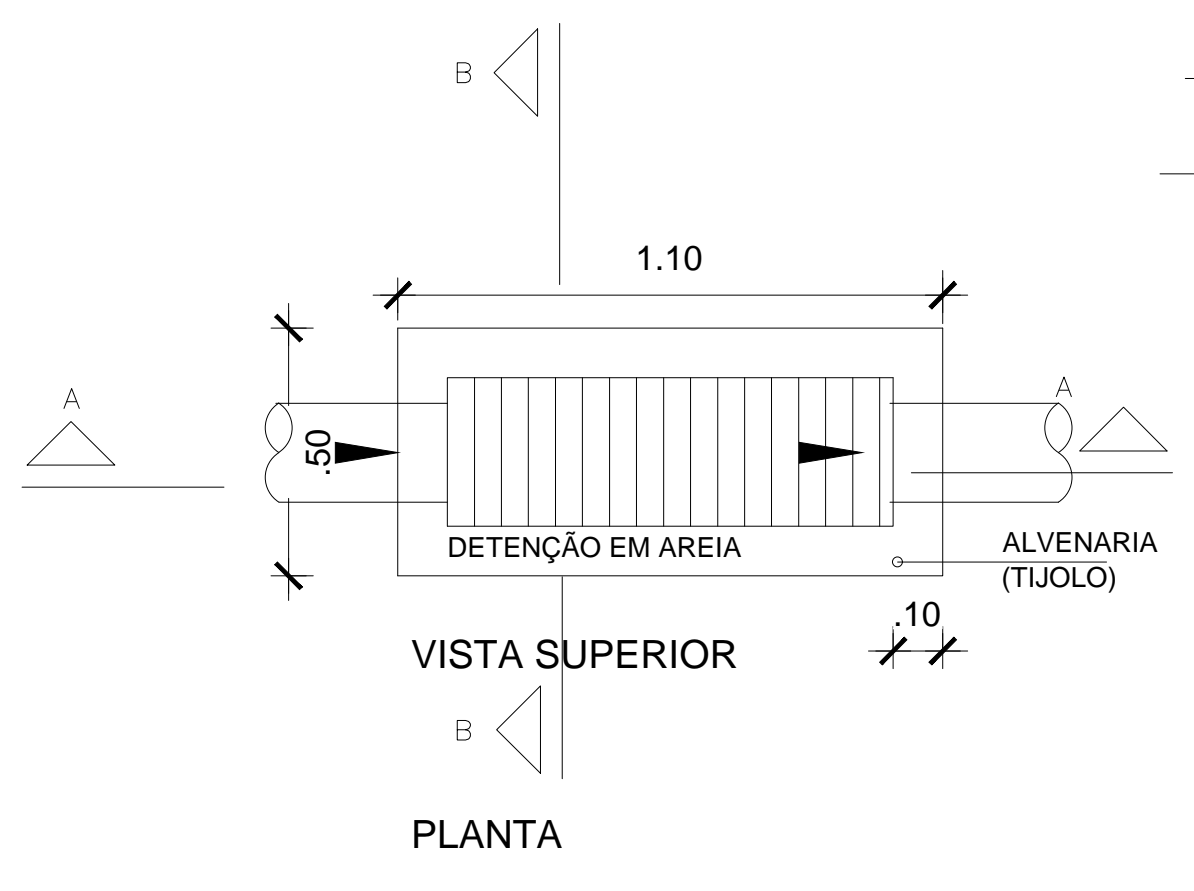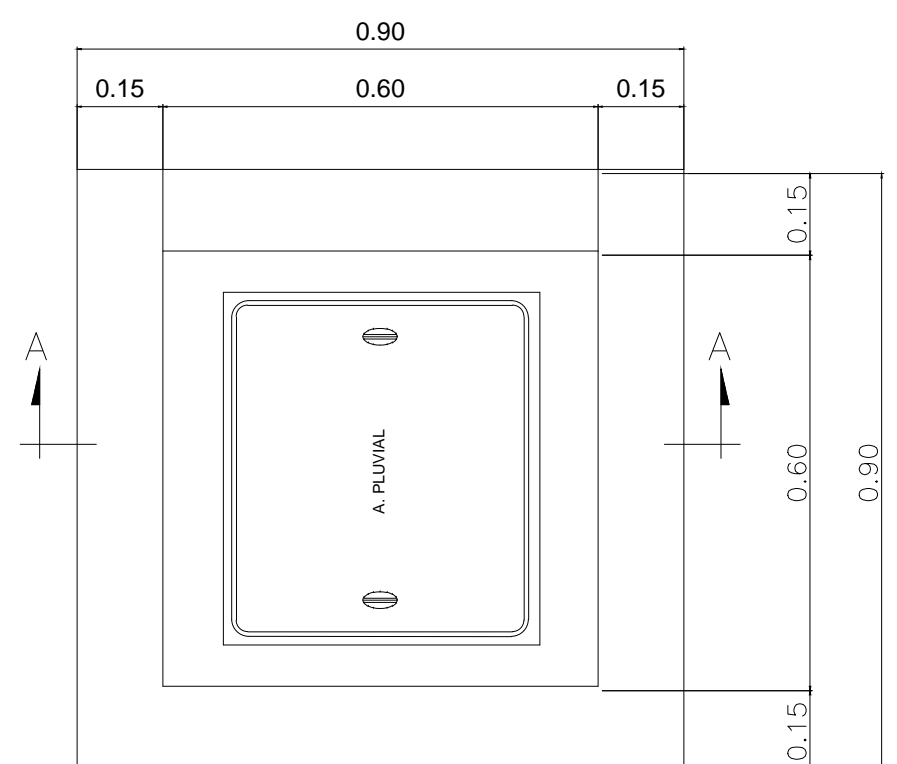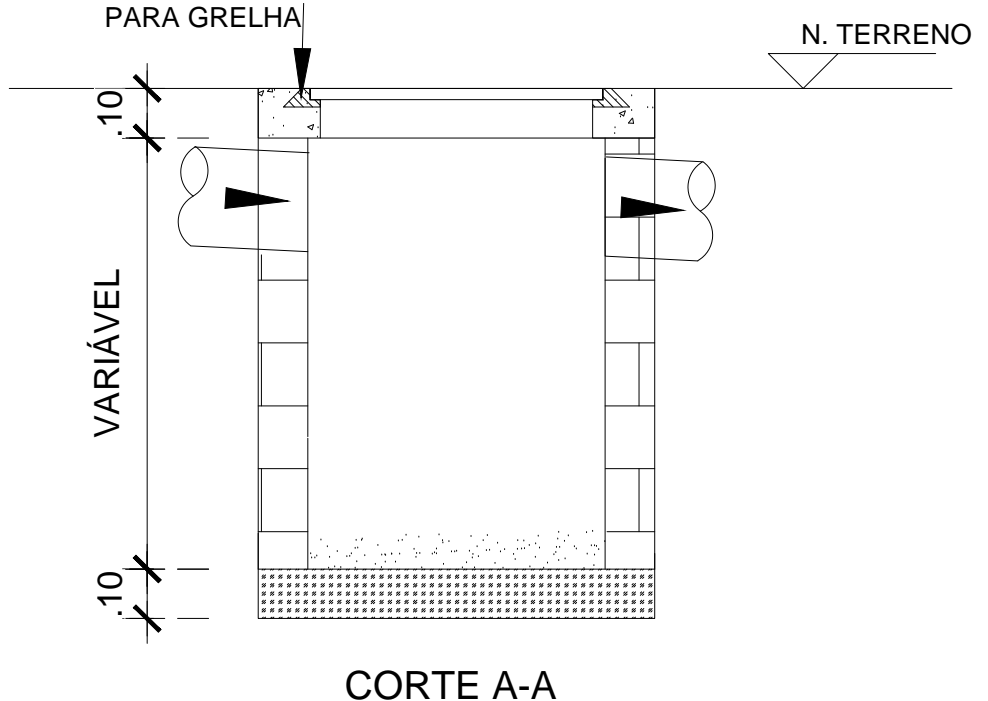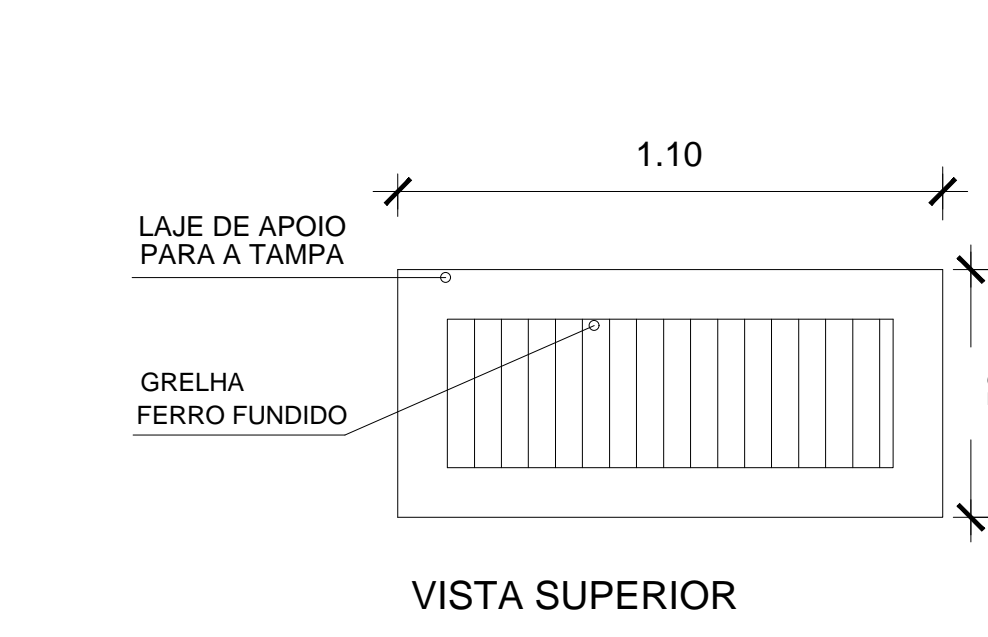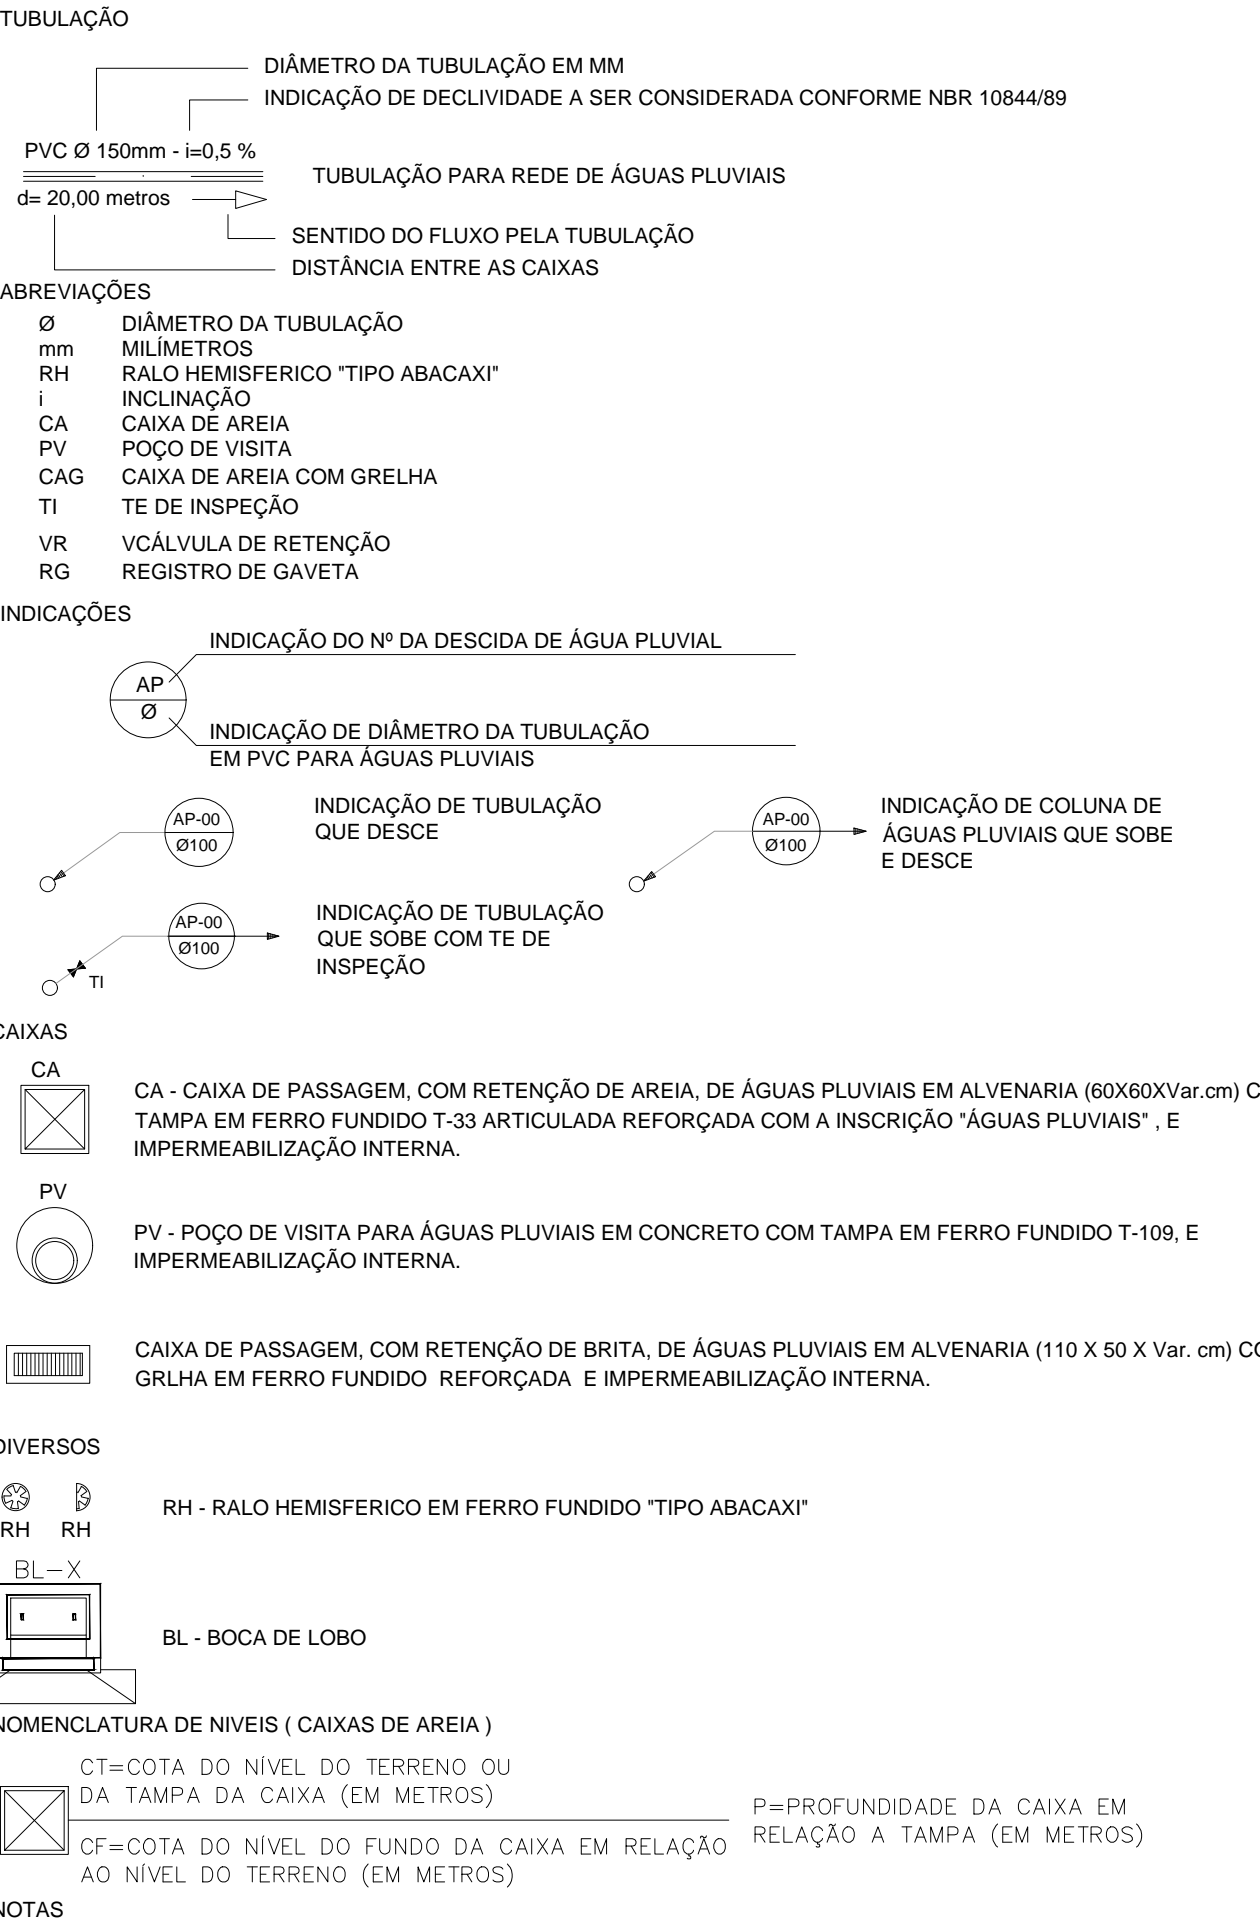

DETALHE CAIXA DE ÁREA

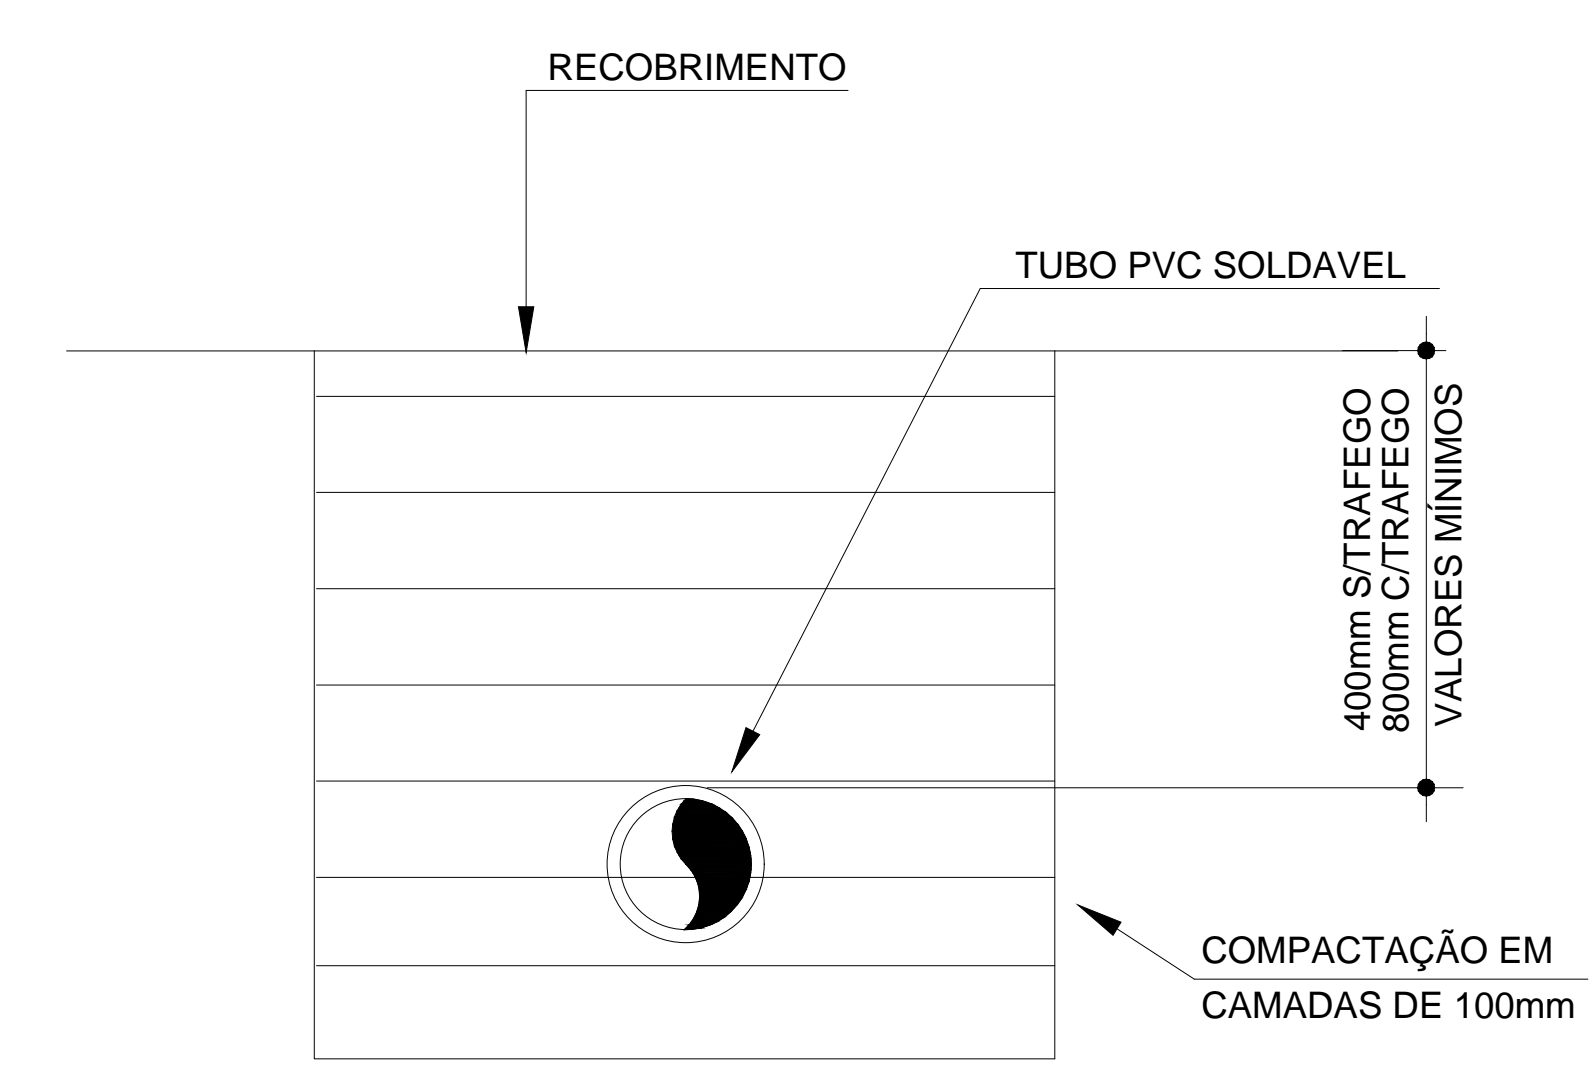

NOTAS:
-BASE DE MATERIAL ISENTO DE PEDRAS E CORPOS ESTRANHOS. O FUNDO DA VALA CONSTITUIDO DE MATERIAL TERROSO, A ESPESURA DA BASE NÃO DEVE SER INFERIOR A 100mm
-NA TRAVESSIA DE PISTA, PREVER PROTEÇÃO COM CONCRETO MAGRO

INSTALAÇÃO DE DUTO SUBTERRÂNEO S/ESC

DET. DA CAIXA DE BRITA COM GRELHA SEM ESCALA