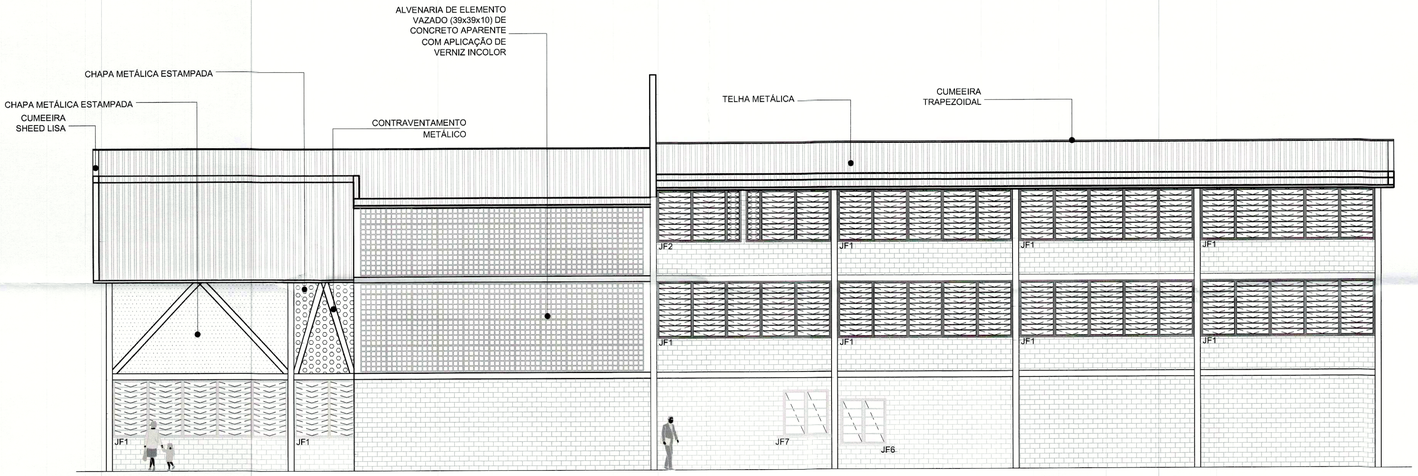

FACHADA LESTE
esc.: 1/100

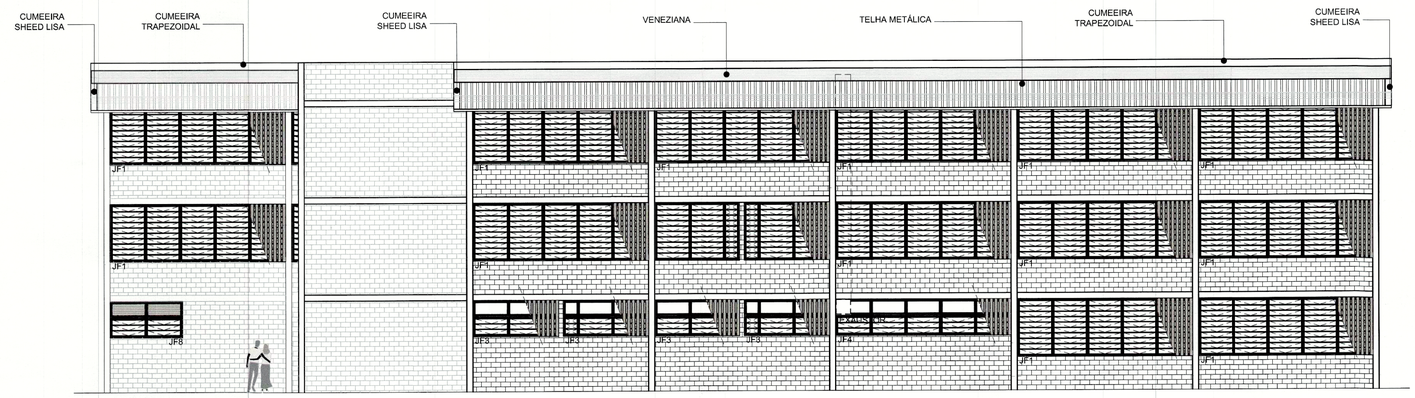

FACHADA OESTE
esc.: 1/100

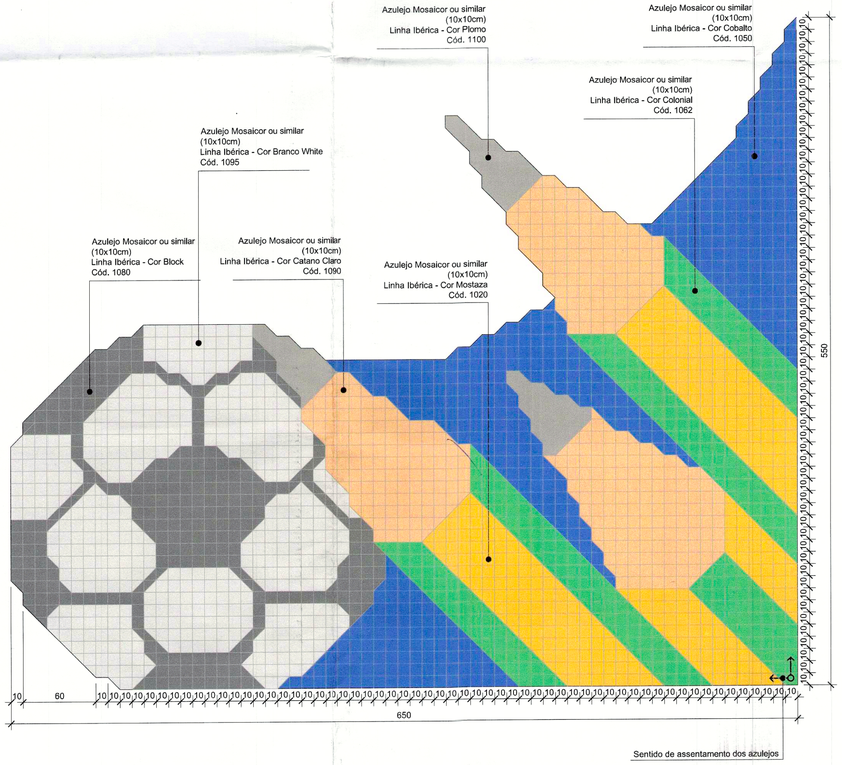

PAINÉL DECORATIVO
esc.: 1:25

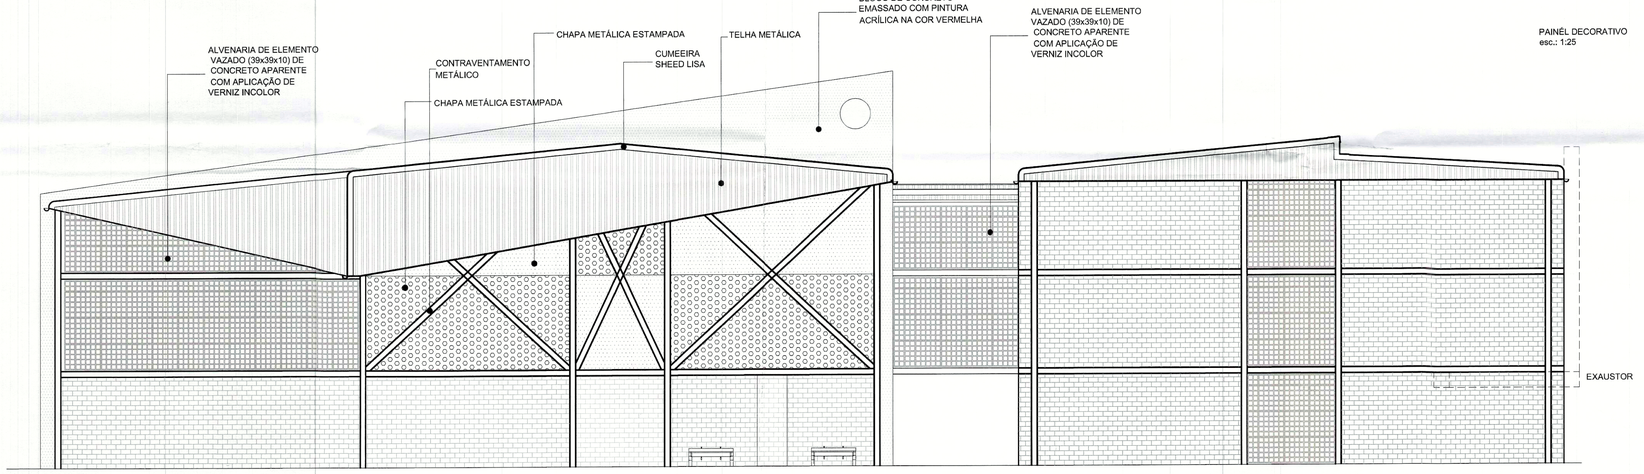

FACHADA NORTE
esc.: 1/100

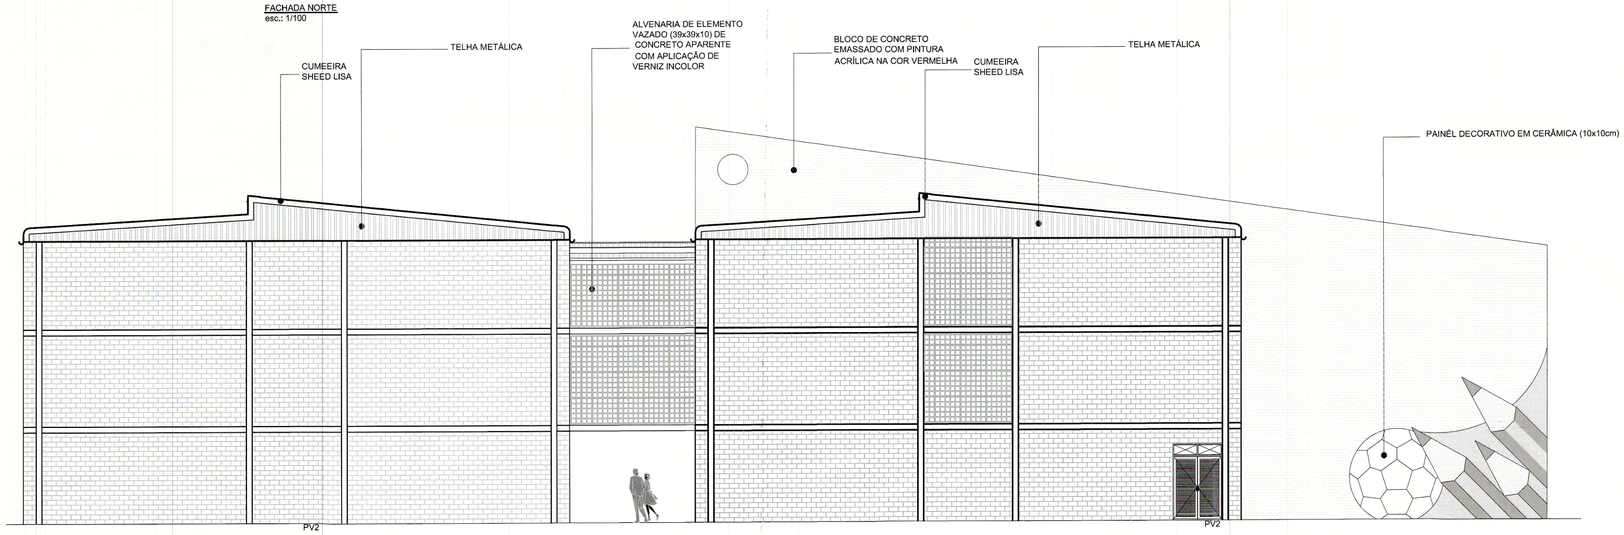

FACHADA SUL
esc.: 1/100

Obra nº 71
Processo nº 469.000.030/2014
JAQUELINE DE S. MARIANO 1.880.394-X

SETOR:	SETOR SUL
ENDEREÇO:	QS 425 ÁREA ESPECIAL 02 - SAMAMBAIA
PROPRIETÁRIO:	SECRETARIA DE EDUCAÇÃO DO DISTRITO FEDERAL
AUTOR DO PROJETO:	MIRIAM NIEVES DE SOUSA E CARVALHO YASMINE COUTO COLOMBO HANNA REITSCH
RESPONSÁVEL TÉCNICO:	

Adriana Tibúrcio de Oliveira da Silva
Coordenação de Obras/SEDF
Coordenadora

O PROPRIETÁRIO

O AUTOR DO PROJETO — CAU: 31040-9 A66194-5 66662-9

O RESPONSÁVEL TÉCNICO — CREA:

SECRETARIA DE EDUCAÇÃO DO DF
DIRETORIA
GERÊNCIA
PROJETO DE ARQUITETURA ATENDE À LEGISLAÇÃO EM VIGOR PARA ESTE TIPO DE EDIFICAÇÕES
Em 15/08/2014
Cezar Guimarães Rodrigues
Coordenação de Projetos/SEDF
Coordenador

ETAPE
469.000.070/2014 08/08/2014
Gerente de Aprovação e Licenciamento
DIAAP
Mat. 41.430 - 1

CBMDF - DESEG - DIAP - NA HORA
APROVADO EM CONFORMIDADE COM O PROJETO que se refere a Escala de Incêndio, Iluminação de Emergência, Central de GLP e Reserva Técnica
Data 27 AGO 2014
VISTO VÁLIDO POR 01 (UM) ANO(S)
ANALISTA DE PROJETOS

OBRA: ESCOLA CLASSE 425 DE SAMAMBAIA

NOVACAP

FACHADAS NORTE SUL LESTE e OESTE

PRANCHA 06/25

PROJETOS E EDIFICAÇÕES - DOE - NOVACAP

DATA: 08/04/2014 | ESCALA: INDICADA | ÁREA CONST.: | ARQUIVO: R04

TÉC. EM EDIFICAÇÕES/DESENHISTA: FERNANDA SEGANFREDO CAVAIGNAC E NATÁLIA TOTUGUI DE MIRANDA