



DEMARCAÇÃO DA QUADRA DE HANDEBOL

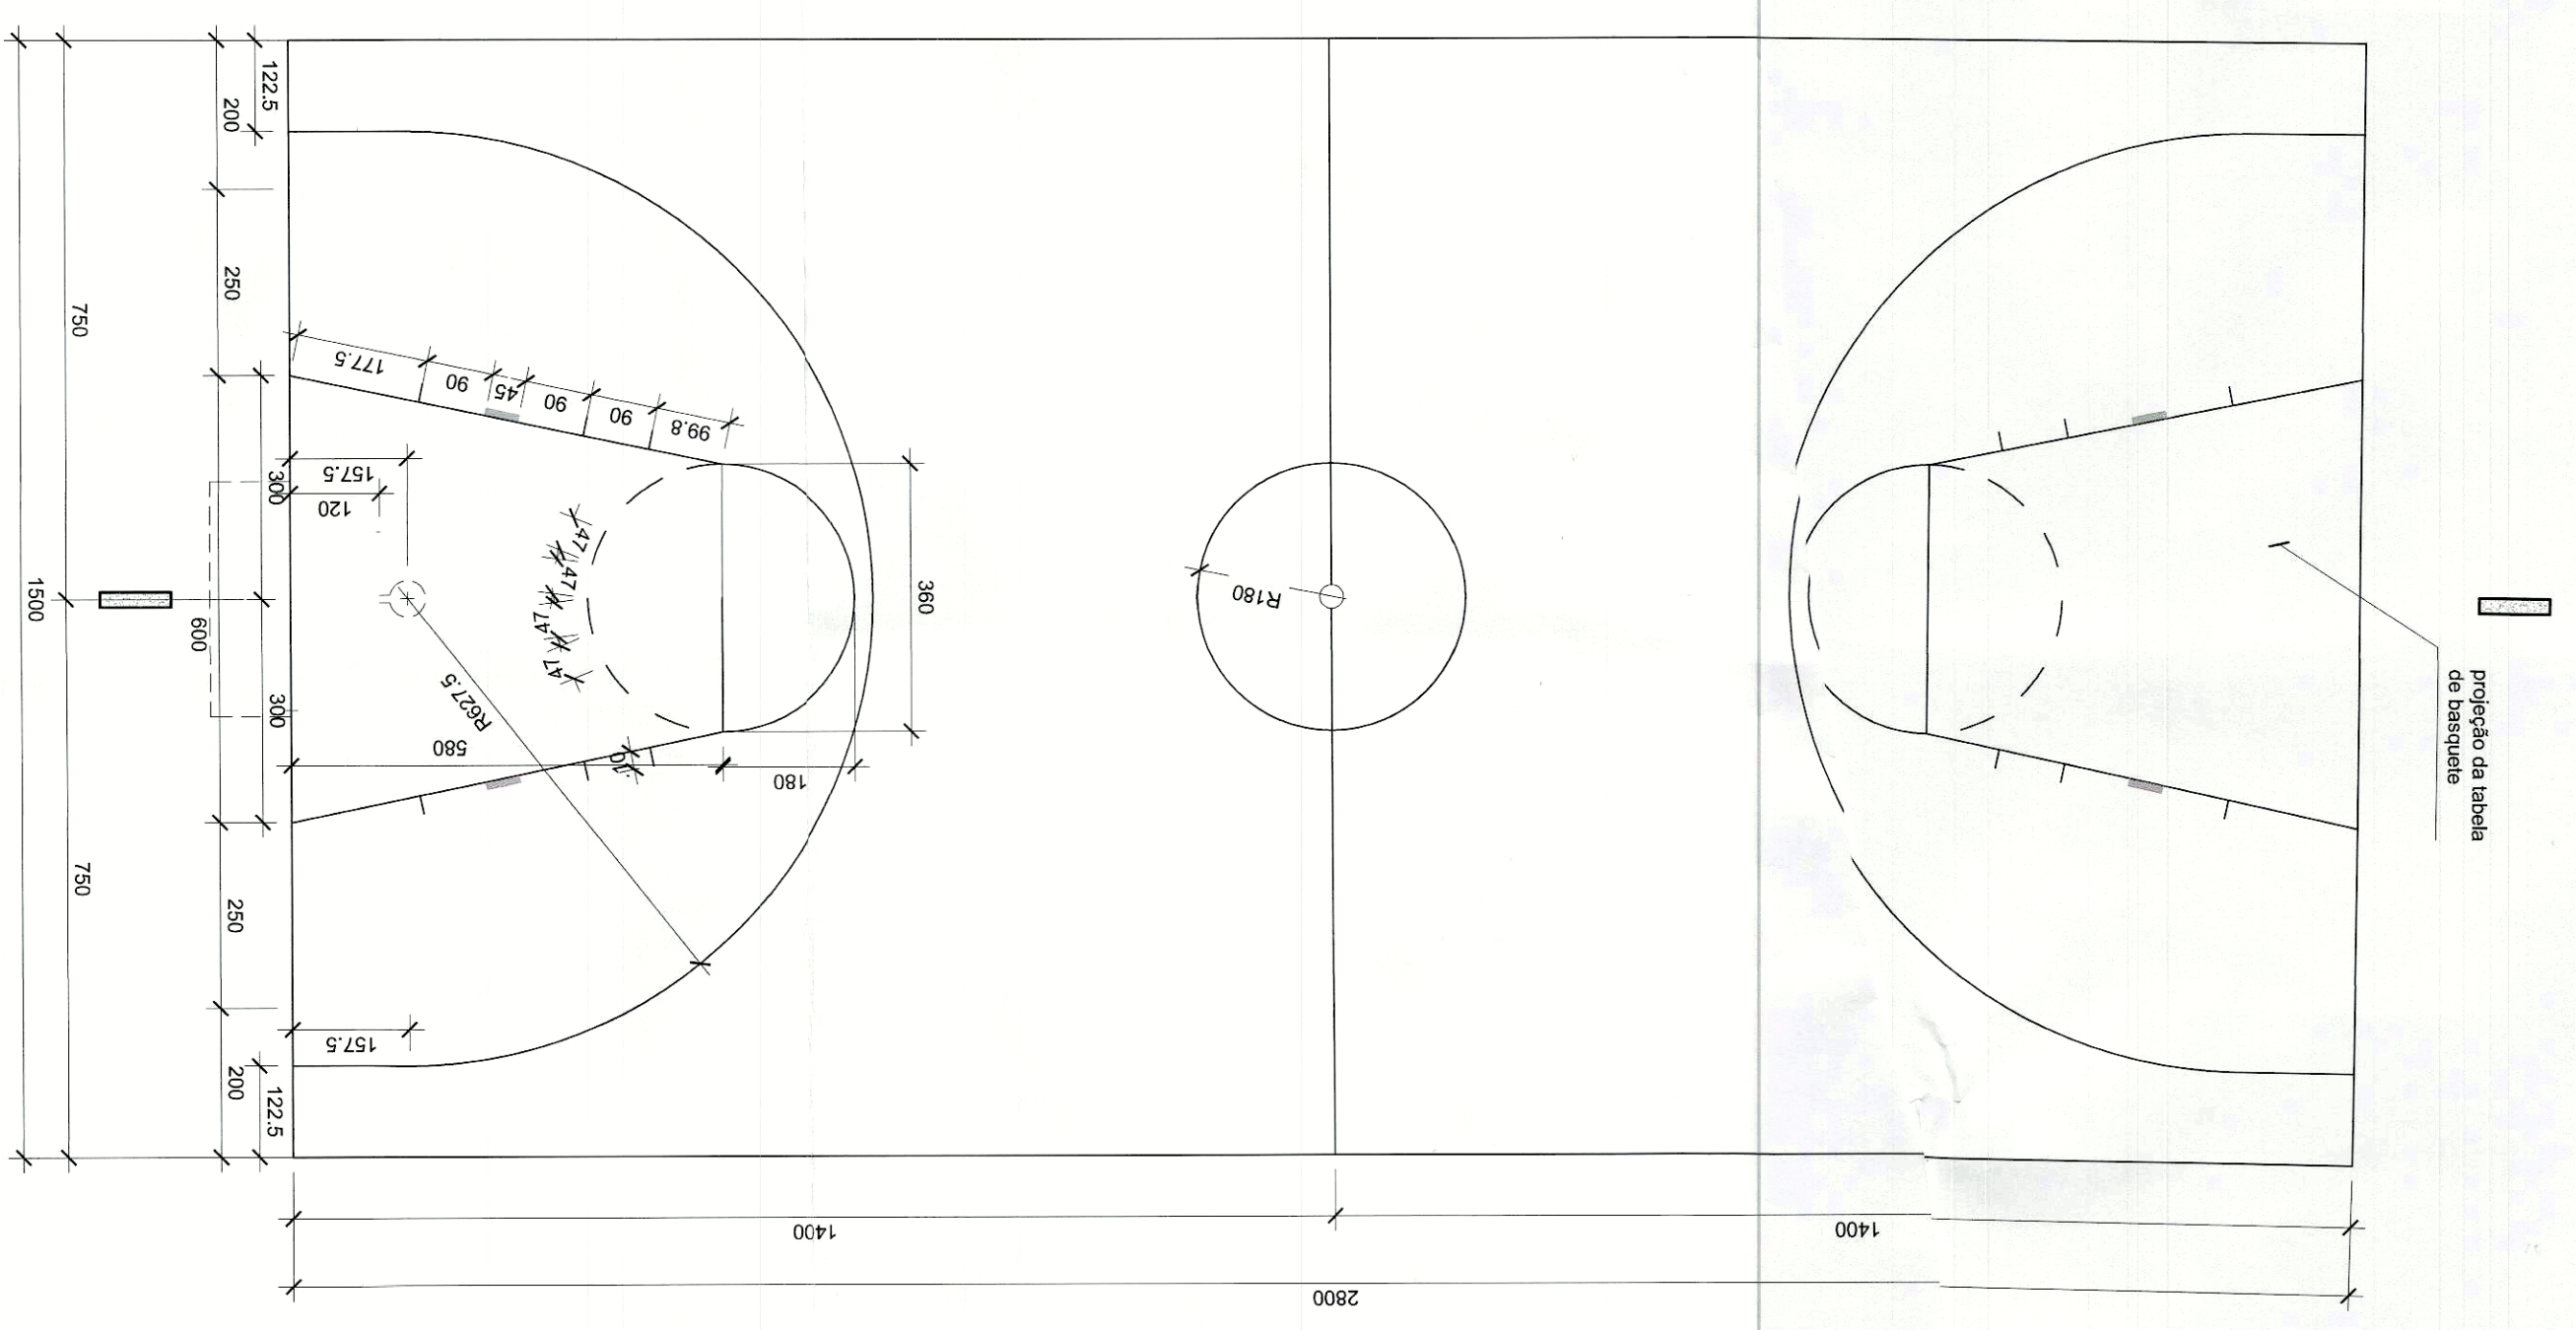

- 1 - FAIXAS DEMARCADORIAS PARA DELIMITAR ÁREAS DESTINADAS A DIVERSAS MODALIDADES ESPORTIVAS.
- 2 - ONDE HOUVER SOBREPosição DE FAIXAS PREVALECE A FAIXA JA PINTADA.
- 3 - APLICAR A FAIXA NA SEGUNTE SEQUENCIA: BASQUETEBO, FUTEBOL DE SALÃO E HANDEBOL.
- 4 - PINTURA ACILICA PARA PISO DE CONCRETO, TINTA APROPRIADA PARA PISOS CIMENTADOS, COR AZUL.

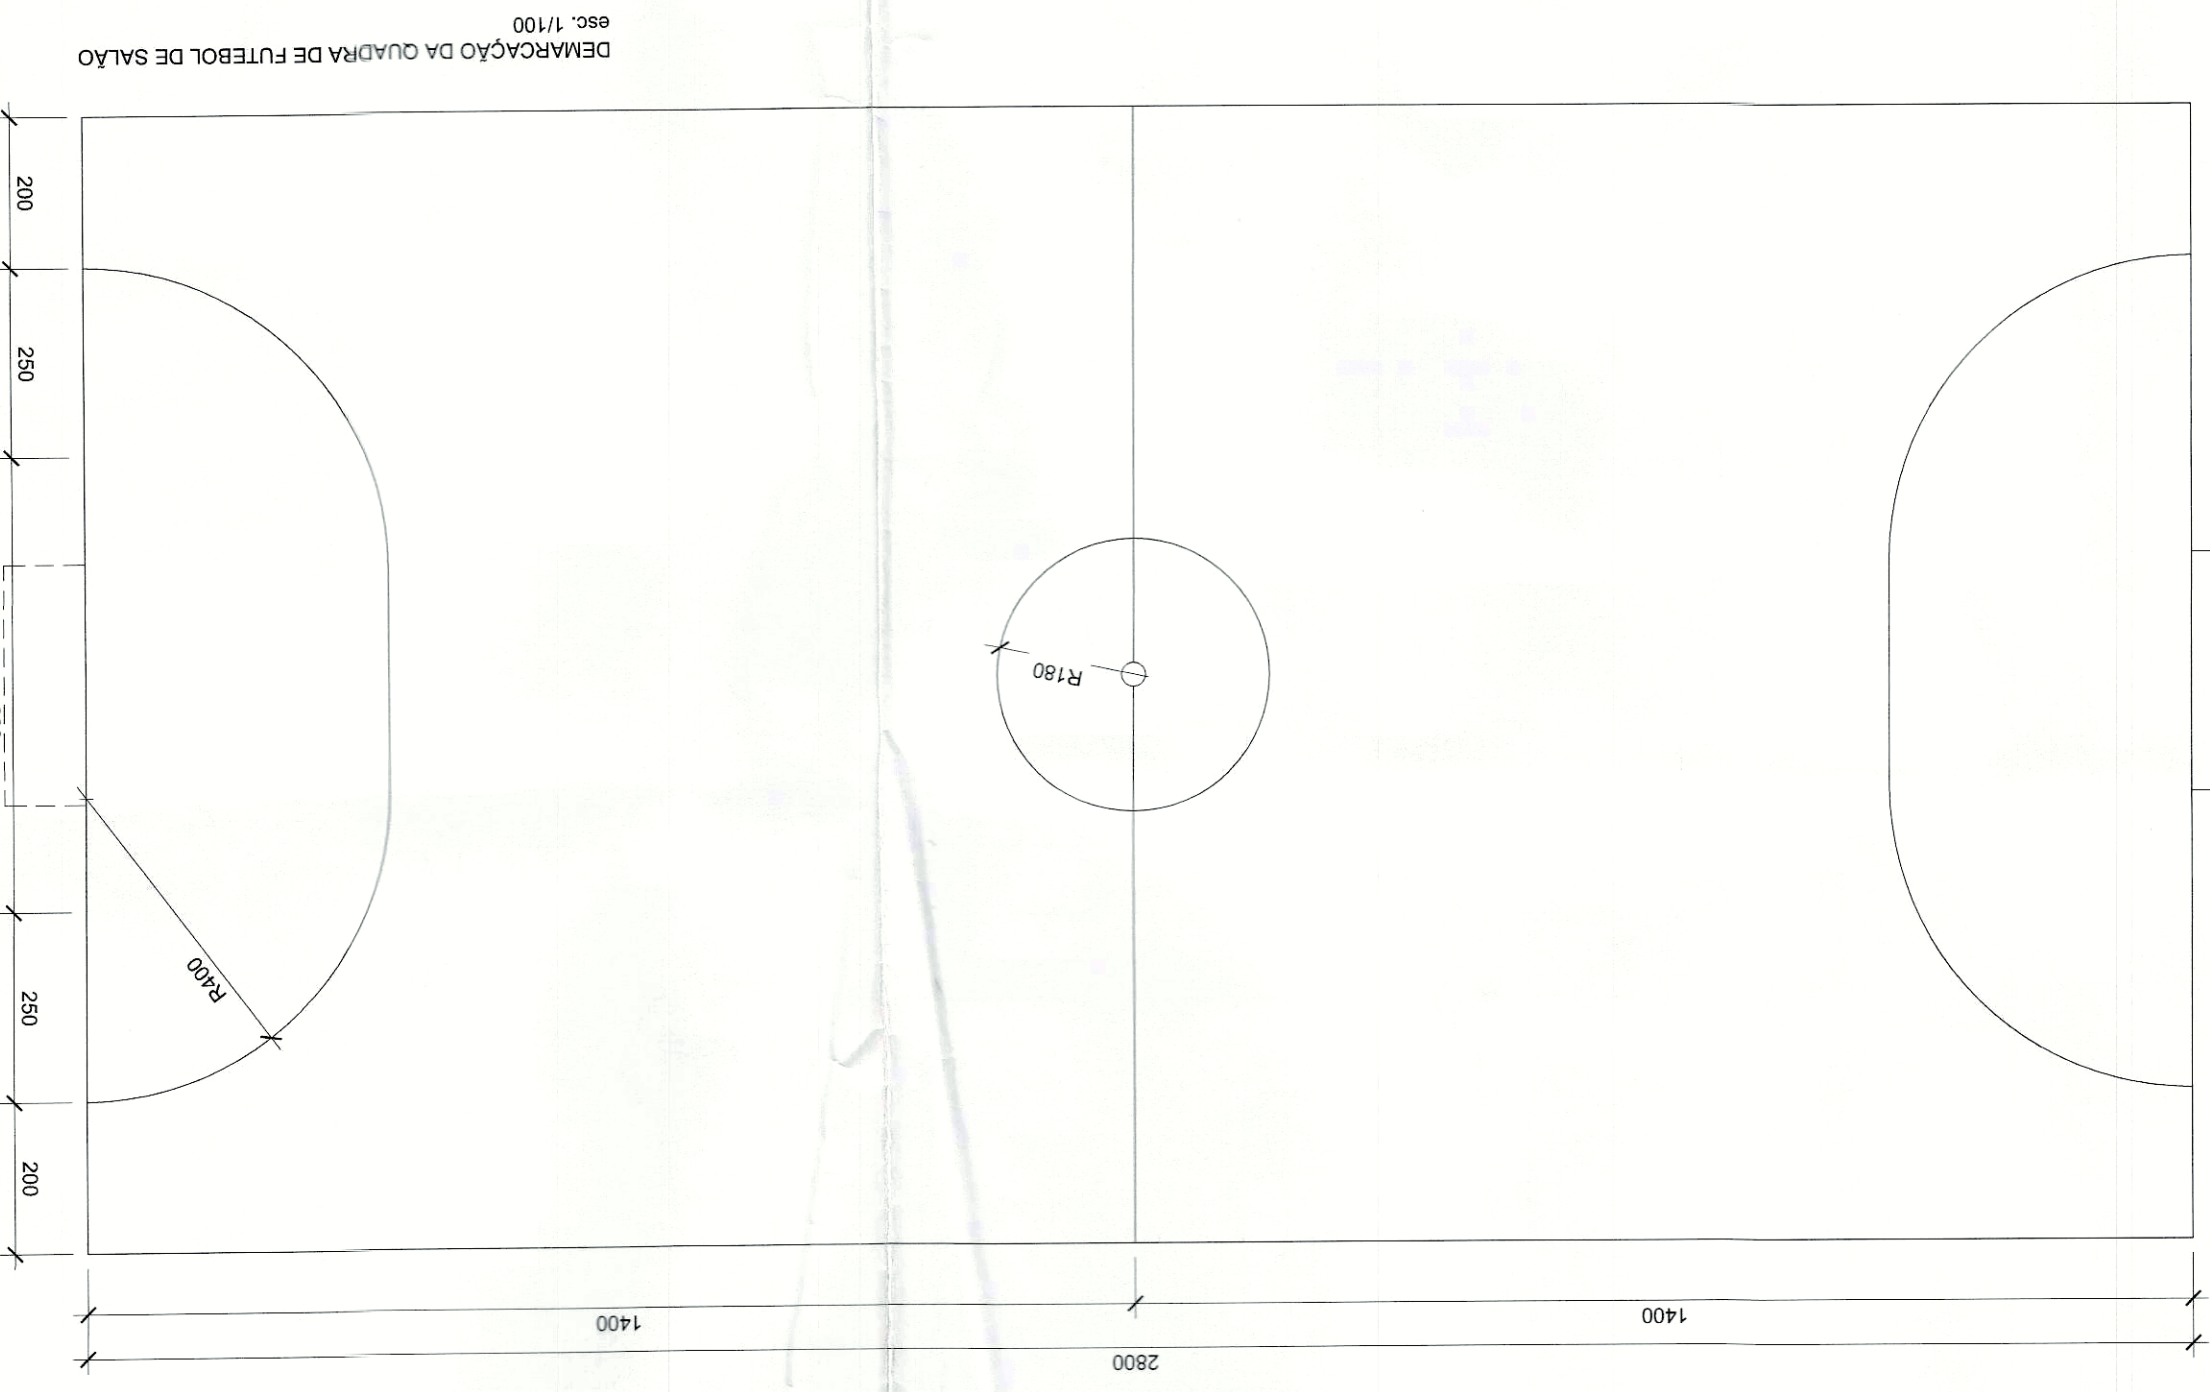

1400

200 250 600 250 200

R1400