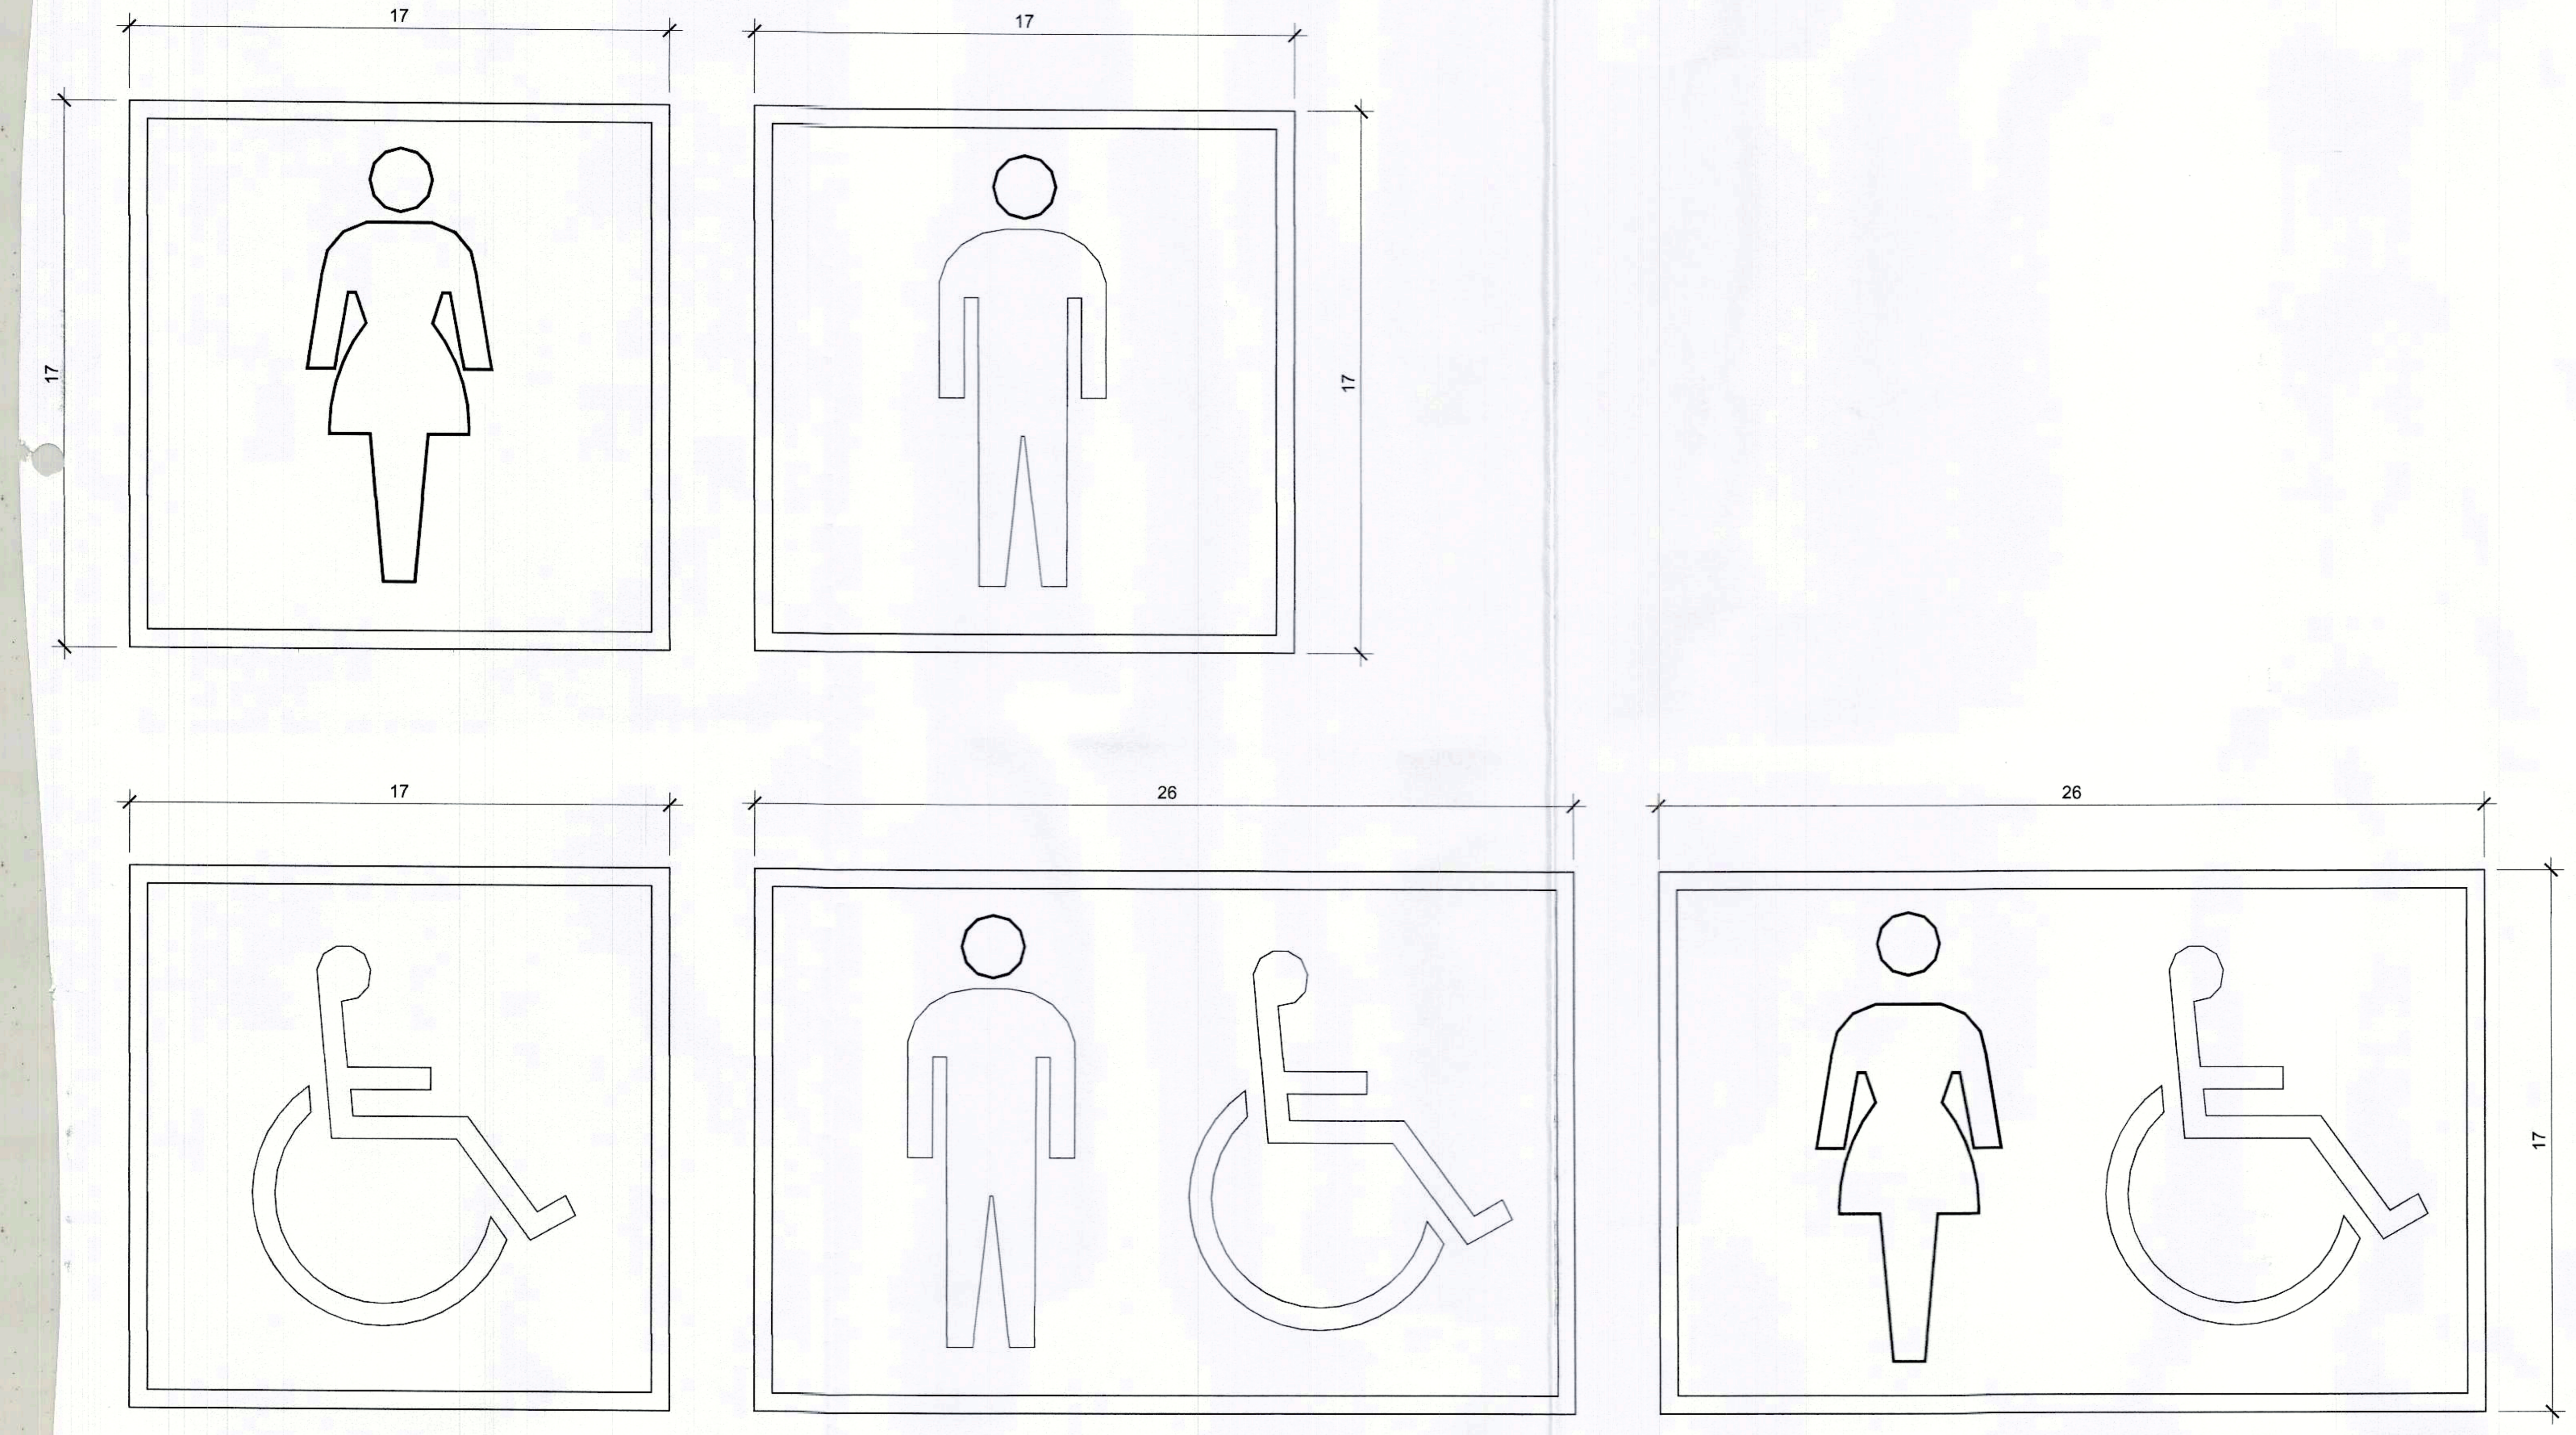

SÍMBOLOS INTERNACIONAIS DE ACESSO
esc.: 1/2

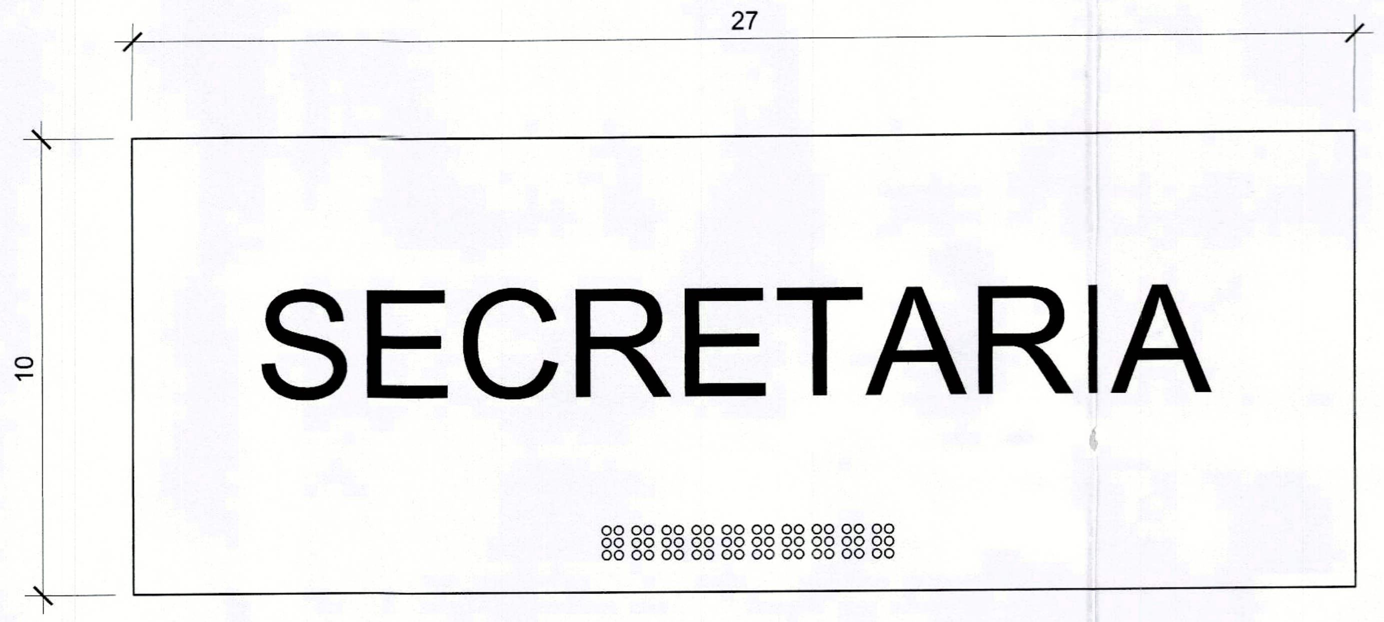

PLACA TÁTIL - MODELO 02
esc.: 1/2

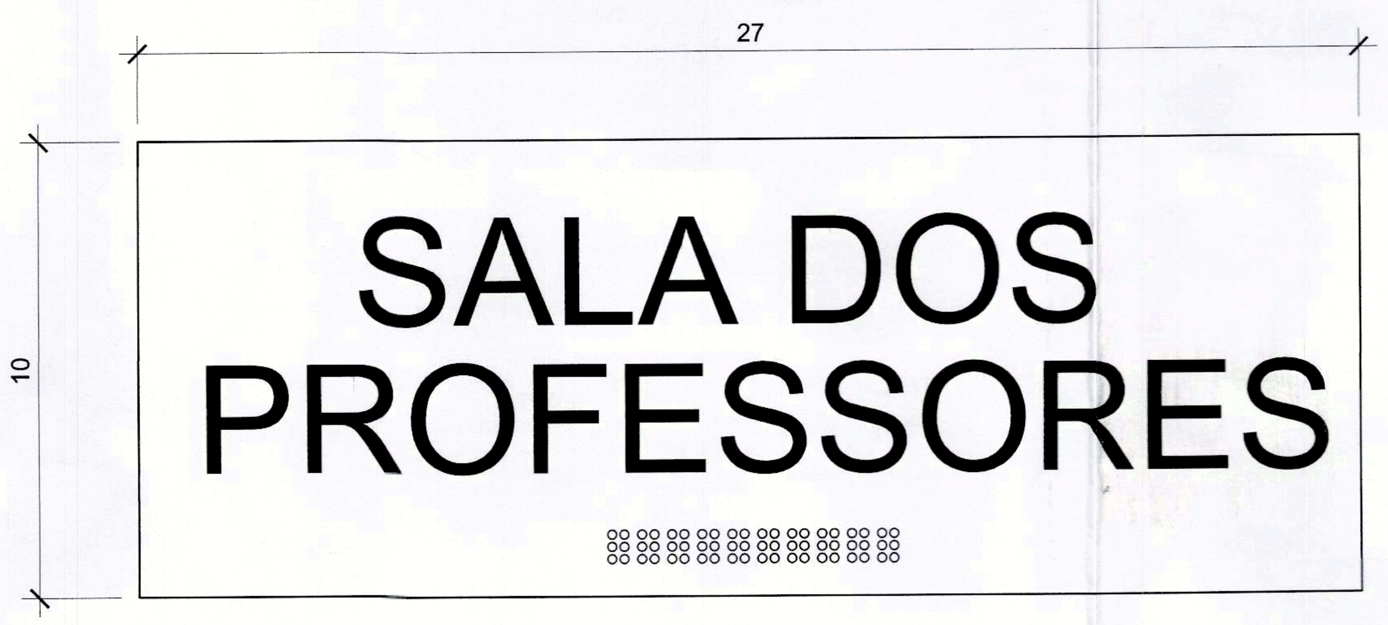

PLACA TÁTIL - MODELO 02
esc.: 1/2

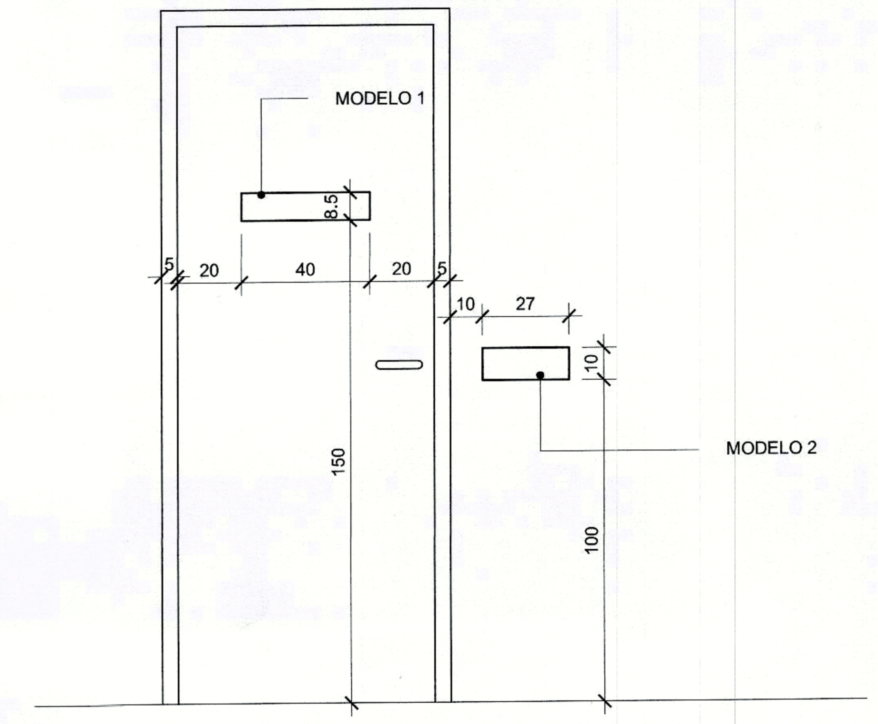

PLACAS DE SINALIZAÇÃO - FIXAÇÃO
esc.: 1/20

FIGURAS

Contornos fortes e bem definidos
Simplicidade nas formas e poucos detalhes
Forma fechada, completa, com continuidade
Estabilidade da forma
Simetria
Eventuais informações em texto caracteres em relevo ou Braille, deverão ser posicionados abaixo da figura.

CARACTERES

Tipo de fonte: VERDANA
Caracteres: Grafados em maiúsculas
Altura do relevo: 0,8 mm a 1,00 mm
Altura dos caracteres: 25 mm a 51 mm (adaptar o tamanho do texto ao tamanho da placa
Distância entre os caracteres: 5 mm
Distância entre linhas: 45 mm

CELAS BRAILLE

Diâmetro do ponto na base: 2 mm
Espaçamento vertical e horizonta entre pontos: 2,7 mm de eixo a eixol
Largura da cela Braille: 4,7 mm
Altura da cela Braille: 7,4 mm
Separação horizontal entre as celas Braille: 10,8 mm
Altura do ponto: 0,65 mm

Todas as placas tácteis serão confeccionadas em metal (aço inox.)

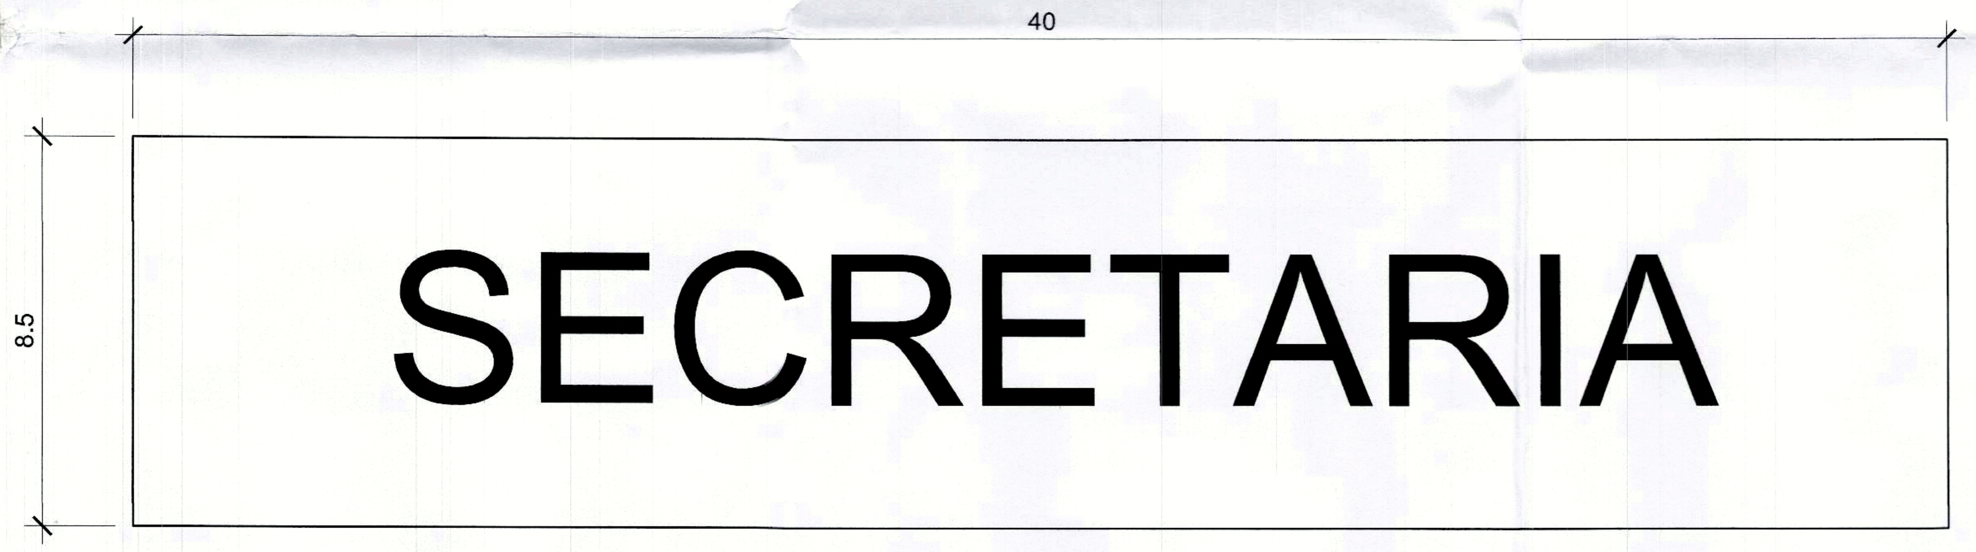

PLACA ACRÍLICA - MODELO 01
esc.: 1/2

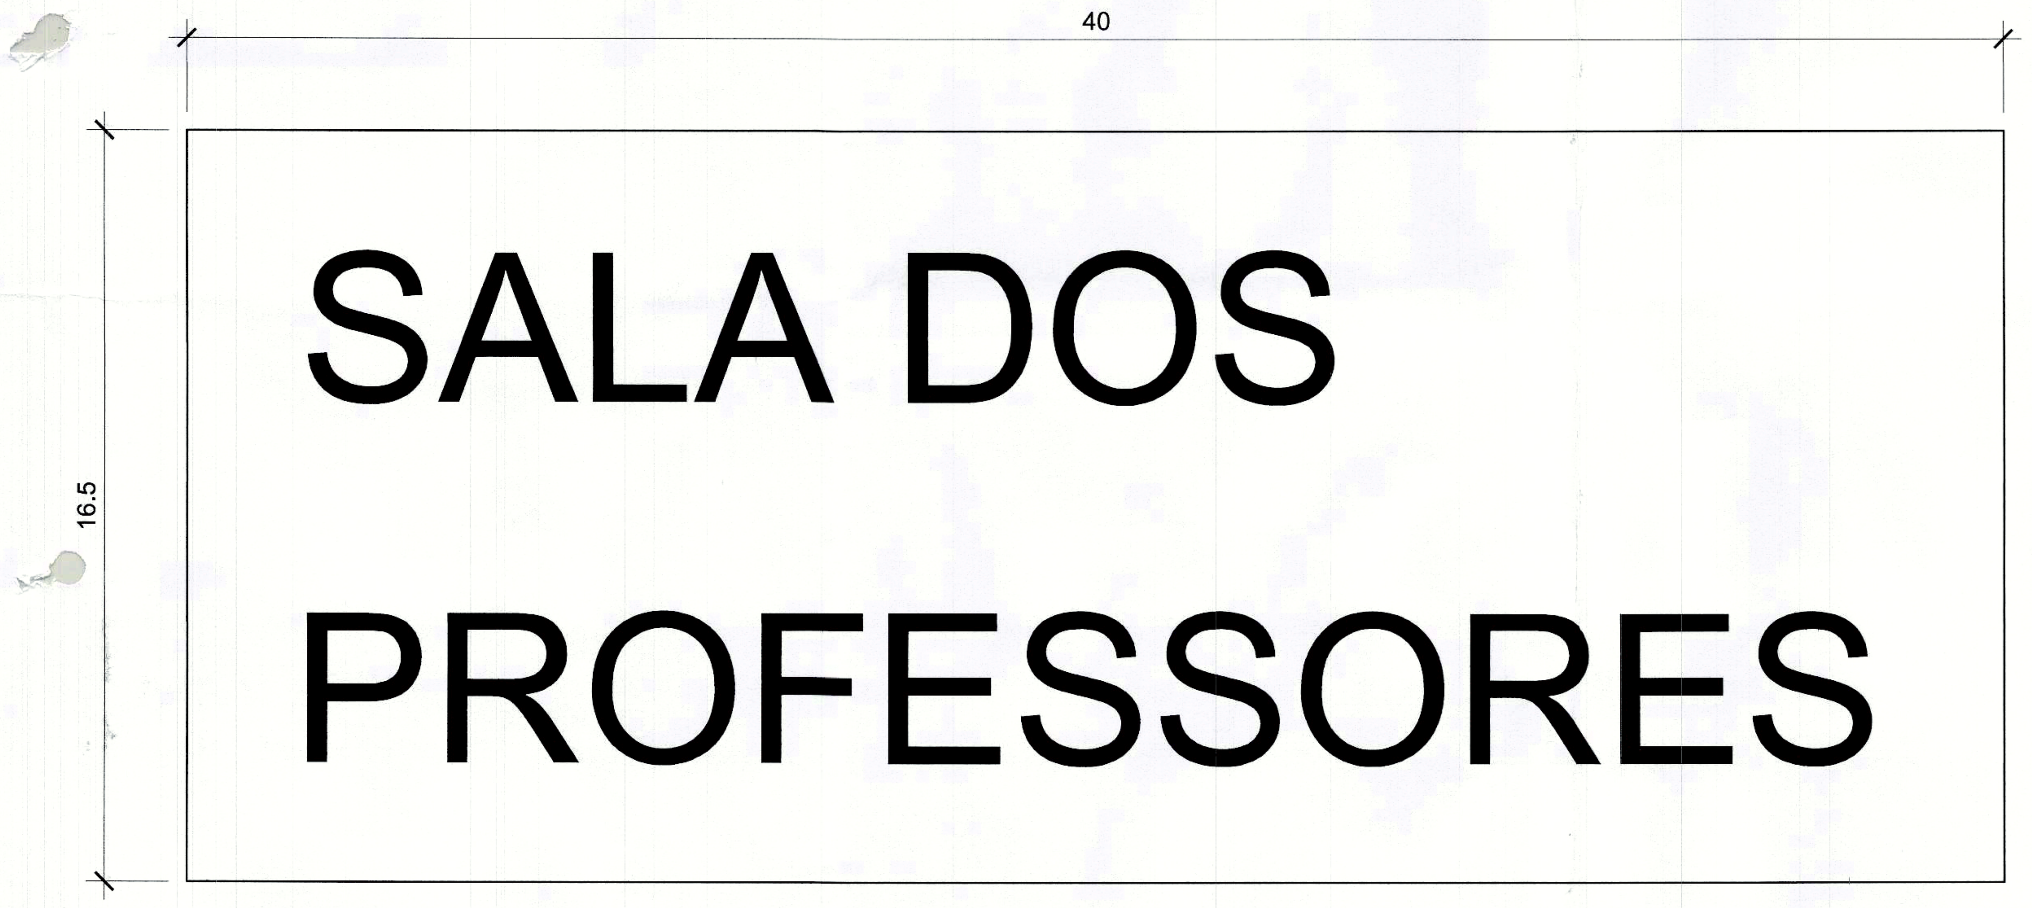

PLACA ACRÍLICA - MODELO 01
esc.: 1/2

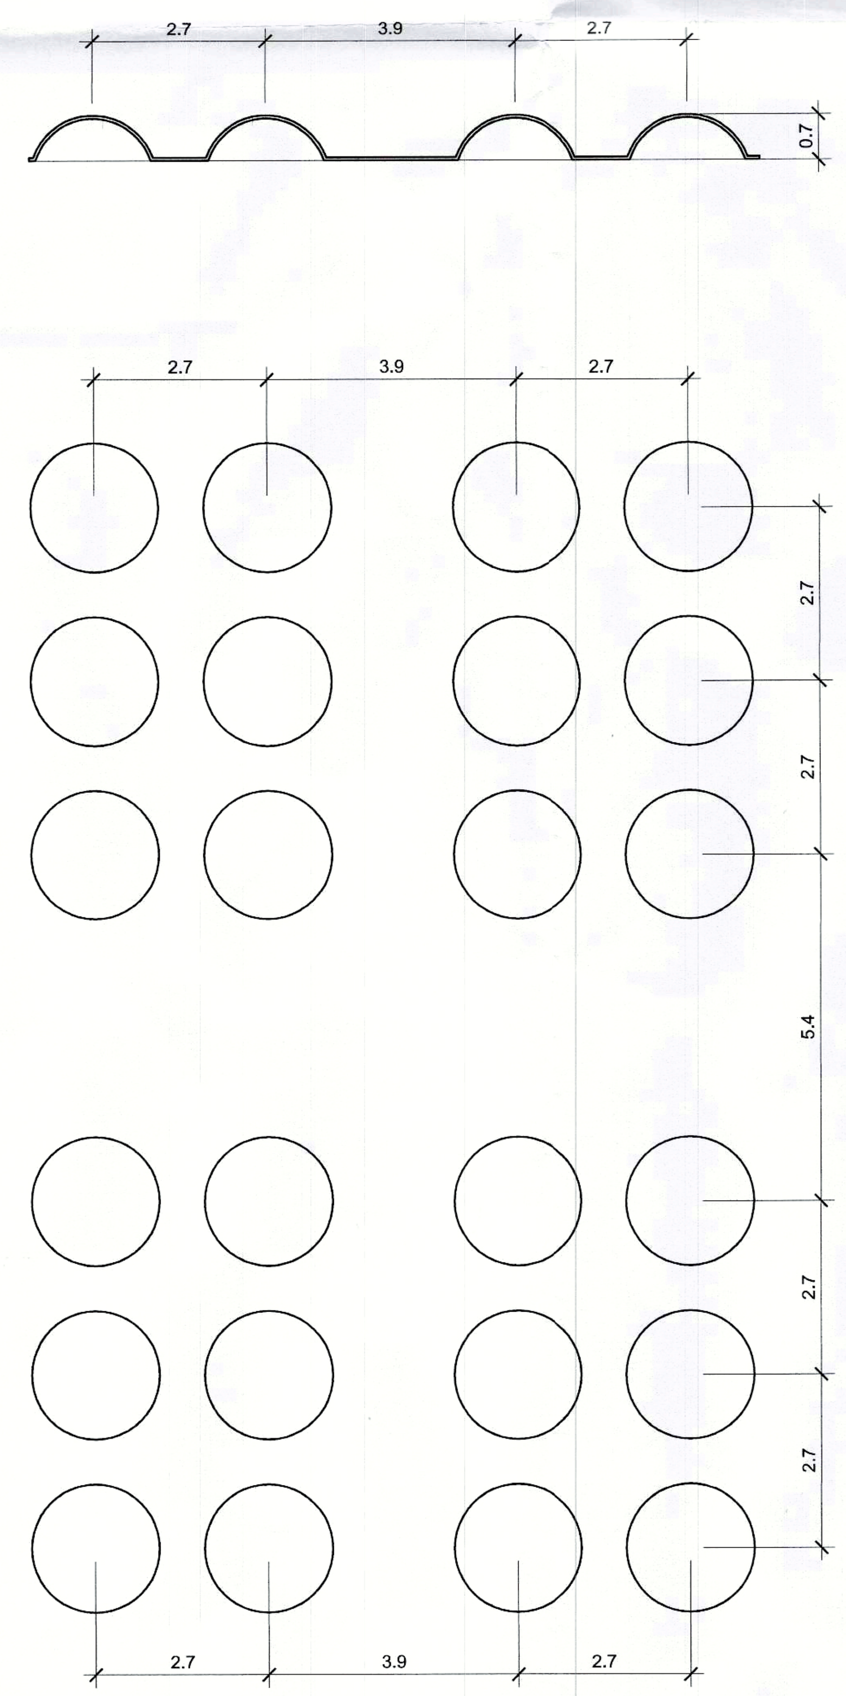

CELA BRAILLE
esc.: 10/1
Unidade: mm

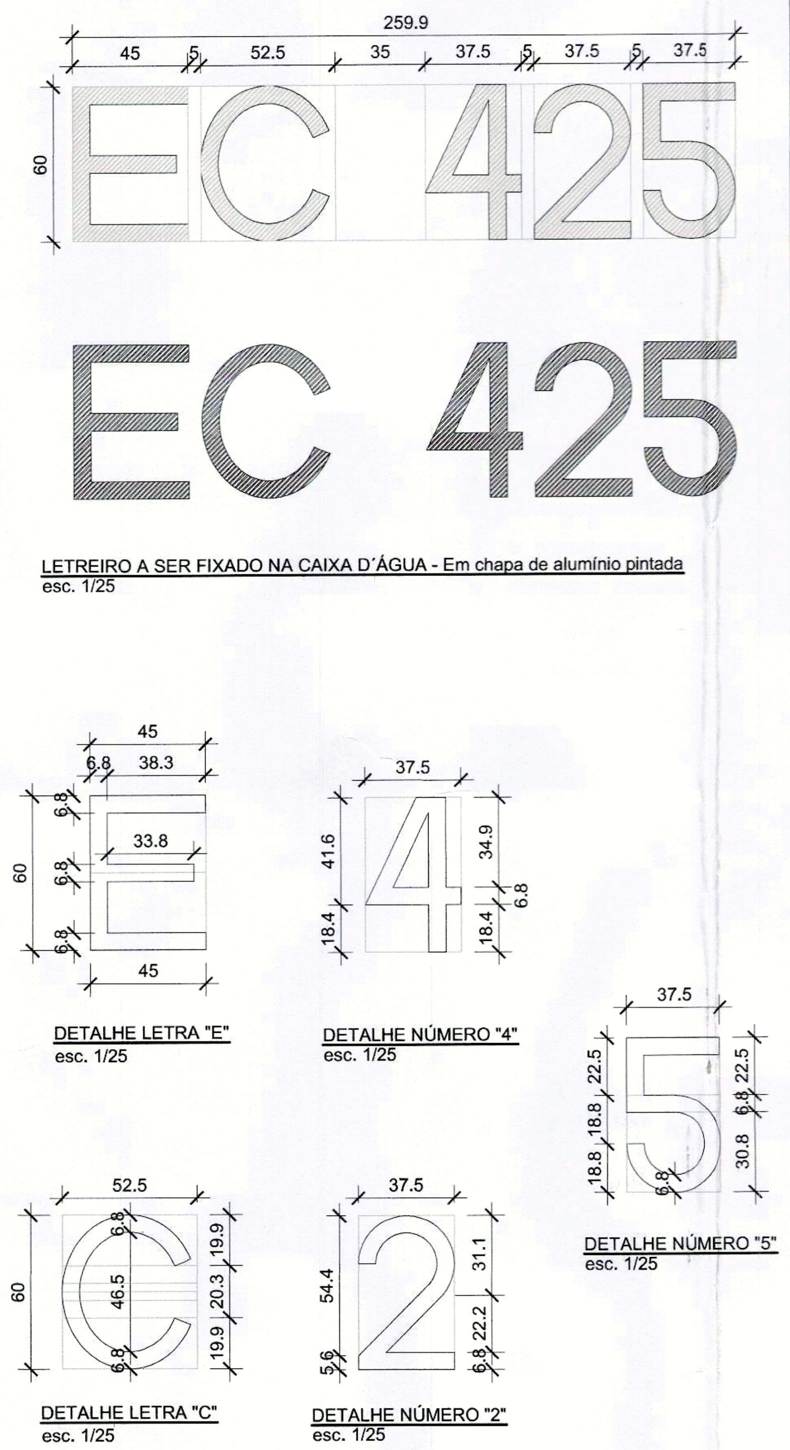

LETREIRO A SER FIXADO NA CAIXA D'ÁGUA - Em chapa de alumínio pintada
esc. 1/25

DETALHE LETRA "E"
esc. 1/25

DETALHE NÚMERO "4"
esc. 1/25

DETALHE NÚMERO "5"
esc. 1/25

DETALHE LETRA "C"
esc. 1/25

DETALHE NÚMERO "2"
esc. 1/25

* Fixação por meio de parafuso

Folha nº 88
Processo nº 529.000.070/2014

SETOR:	SETOR SUL
ENDEREÇO:	QS 425 ÁREA ESPECIAL 02 - SAMAMBAIA
PROPRIETÁRIO:	SECRETARIA DE EDUCAÇÃO DO DISTRITO FEDERAL
AUTOR DO PROJETO:	MIRIAM NEVES DE SOUSA E CARVALHO YASMINE COUTO COLOMBO HANNA REITSCH
RESPONSÁVEL TÉCNICO:	

Adélia Tributino de Oliveira de Sena
Coordenação de Obras/SEDF
Coordenadora

O PROPRIETÁRIO

O AUTOR DO PROJETO — CAU: 31040-9 A66194-5 66662-9

O RESPONSÁVEL TÉCNICO — CREA:

SECRETARIA DE EDUCAÇÃO DE ESTADO D
DIRETORIA DE OBRA
GERÊNCIA DE PROJETOS
PROJETO DE ARQUITETURA ATEN... A LEGISLAÇÃO EM VIGOR PARA AS MODALIDADES DE ENSINO PROPOSTAS
Em 15/08/2014
Cezar Guimarães Rodrigues
Coordenação de Projetos/SEDF
Coordenador

G.D.F
Nº Processo: 429.000.070/2014 Data: 08/10/2014
VISADO
Arqª. Simone M. M. Costa
Gerente de Aprovação e Licenciamento
DIAAP
Mat: 41.430-1
O VISTO DESTE PROJETO NÃO IMPLICA NO RECONHECIMENTO PELO G.D.F DA PROPRIEDADE DO TERRENO
PROJETO VISADO DE ACORDO COM O DECRETO Nº 35.666/2014
VISTO VÁLIDO POR 04 (QUATRO) ANOS

CBMDF - DESEG - DIEAP - NA HORA
APROVADO EM CONSULTA PRÉVIA no que se refere a Escala de Emergência, Locação da Central de GLP e Reserva Técnica de Incêndio
João ... Neto Data 27 AGO 2014
... / COMB
ANALISTA DE PROJETOS

OBRA:	ESCOLA CLASSE 425 DE SAMAMBAIA		
NOVACAP	PLACAS DIVERSAS		PRANCHA 23/25
	PROJETOS E EDIFICAÇÕES - DOE - NOVACAP		
DATA: 20/05/2014	ESCALA: INDICADA	ÁREA CONST.:	ARQUIVO: R04
TÉC. EM EDIFICAÇÕES/DESENHISTA:	FERNANDA SEGANFREDO CAVAIGNAC E NATÁLIA TOTUGUI DE MIRANDA		