


LOCAÇÕES E CARGAS DOS PILARES
ESCALA 1:25

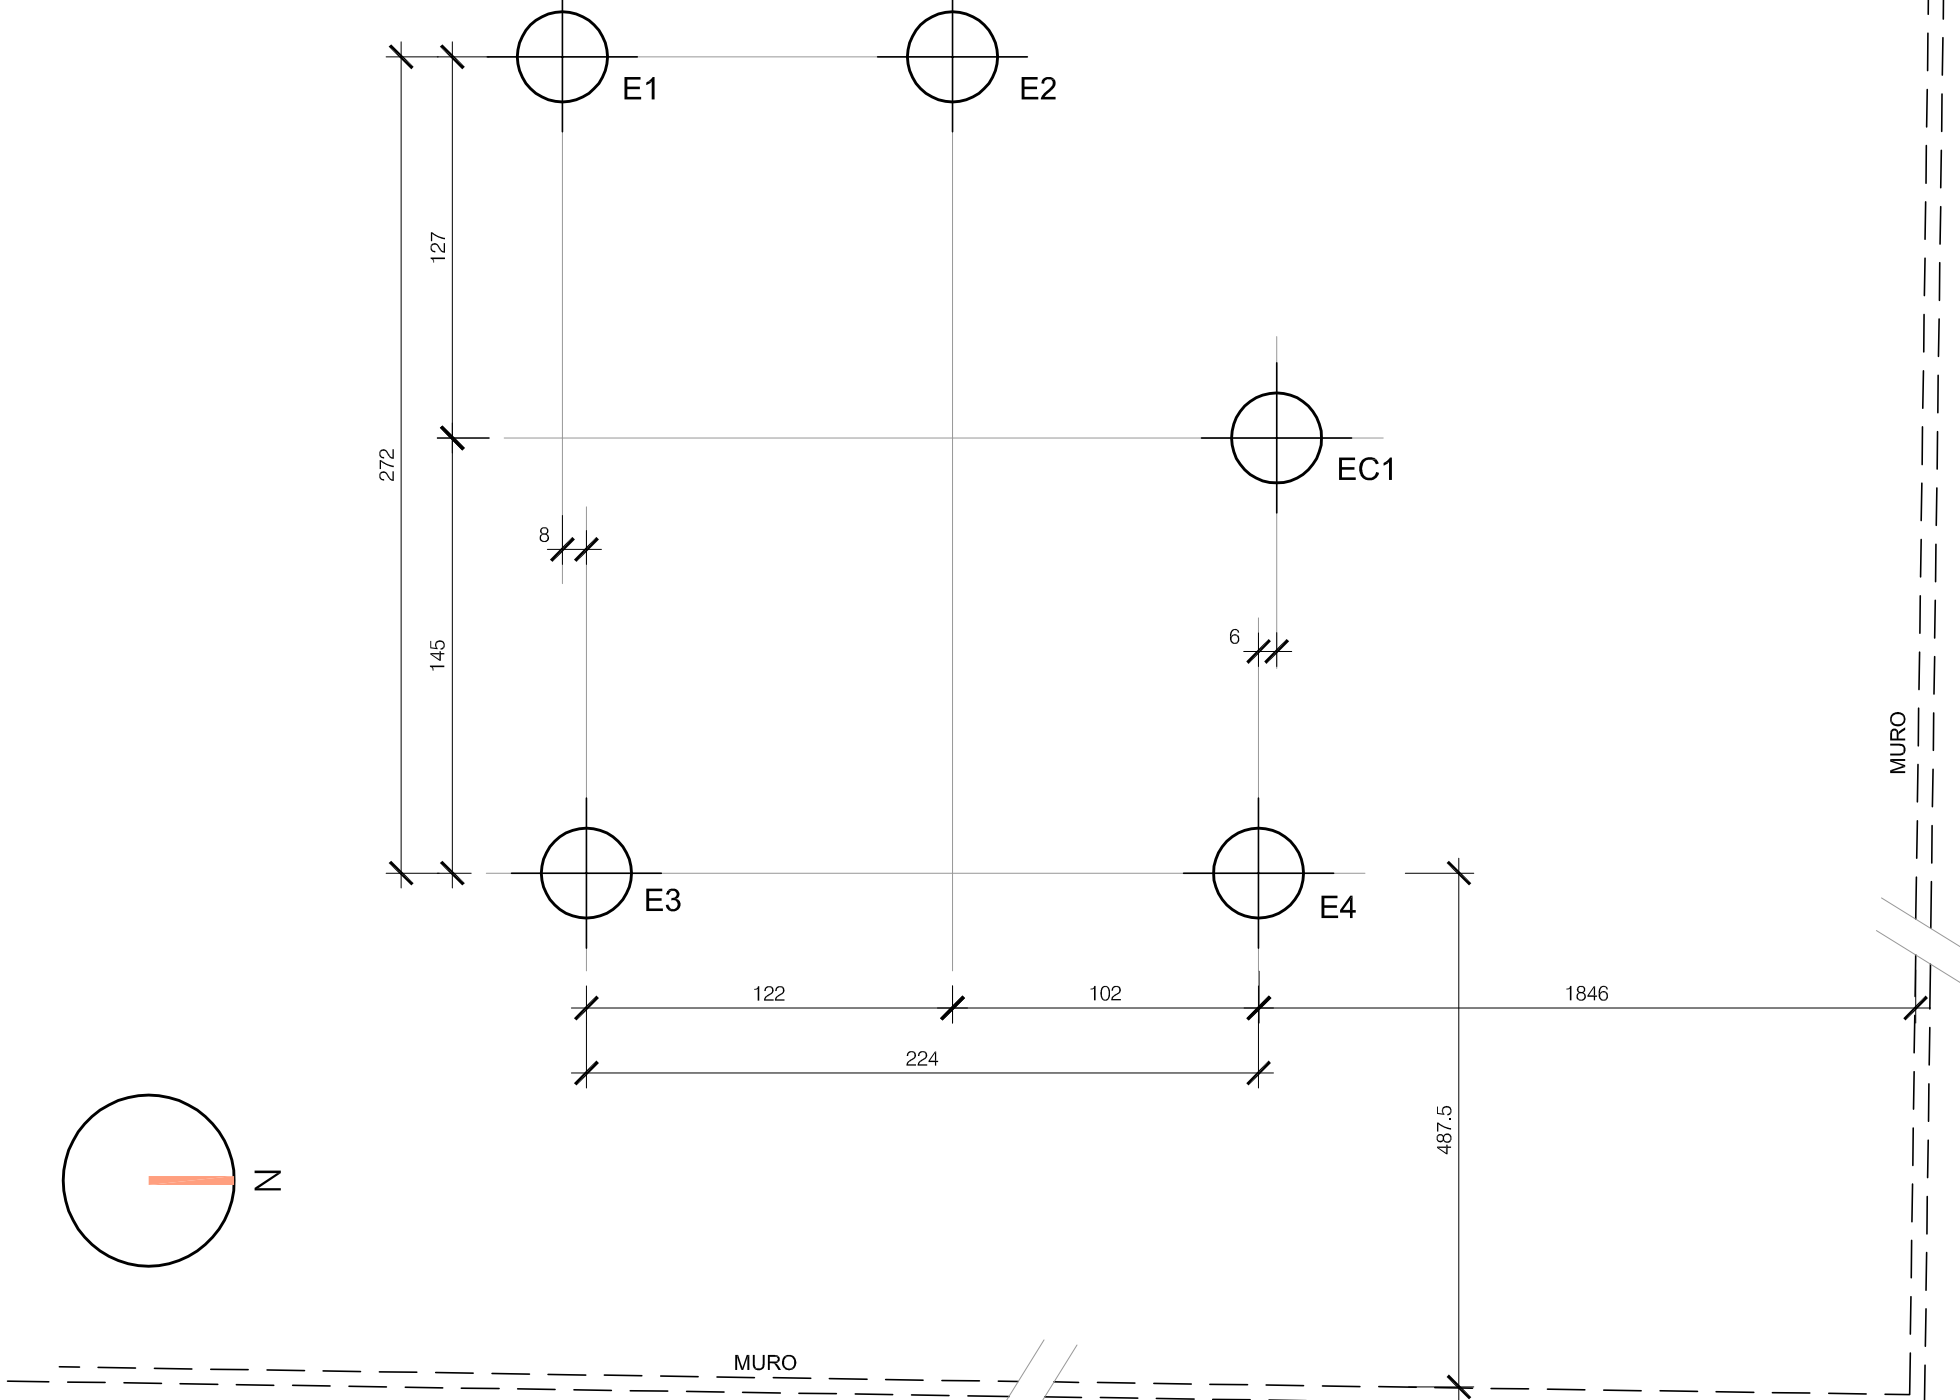


PLANTA DE FUNDAÇÕES
LOCAÇÕES DAS ESTACAS
ESCALA 1:25

LEGENDA:

Estaca escavada mecanicamente
Ø40 cm - Profund. 6 m


Armadura das Estacas
ØF=40cm (5x)

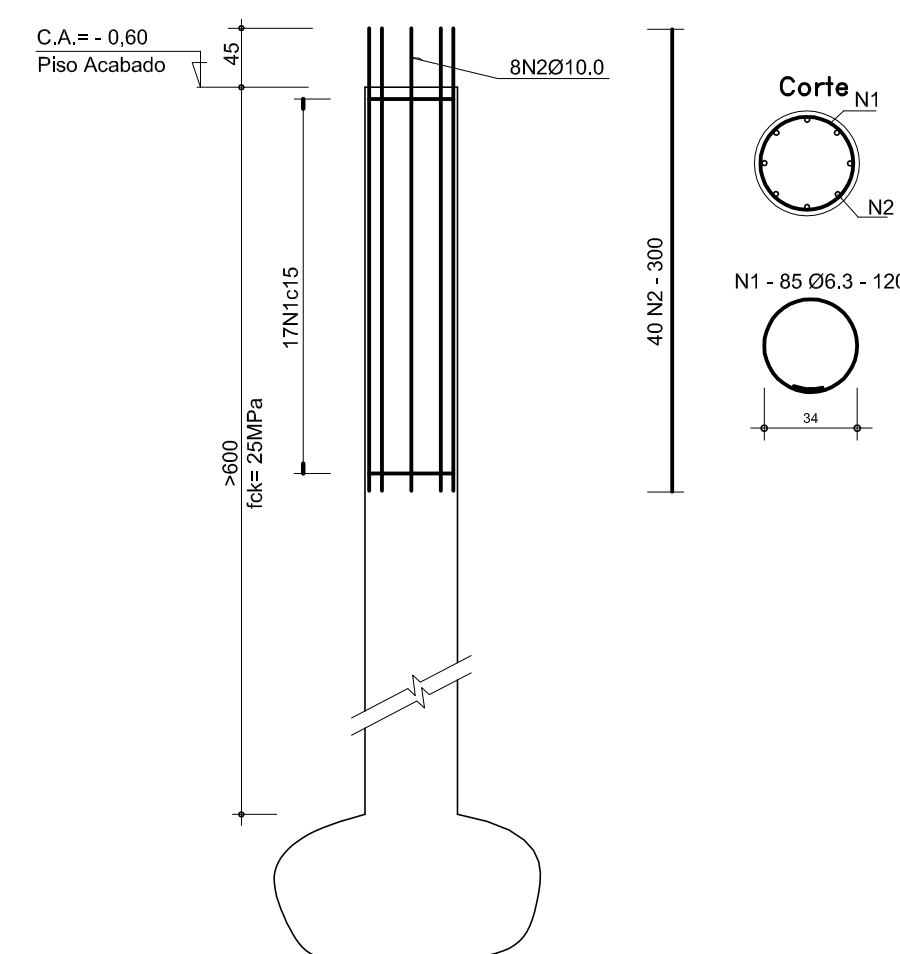


Ø	Compr(m)	Peso(kg)
6.3	102	26
10.0	129	76
PESO TOTAL		102 kg

VOLUME DE CONCRETO = 3.77 m³


QUADRO DE CARGAS						
P1: Hipótese	Atal	Mx	My	Cx	Cy	
Peso próprio	1.18	-0.01	-0.00	-0.14	0.17	
Cargas permanentes	2.14	-0.06	-0.05	-0.80	1.05	
Subcarga	0.18	-0.00	-0.00	-0.02	0.02	
Vento +X	-0.26	0.03	0.01	0.10	-0.10	
Vento -X	0.26	0.03	-0.01	-0.10	0.10	
Vento +Y	0.06	0.01	0.09	0.07	0.02	
Vento -Y	-0.06	-0.01	-0.09	-0.07	-0.02	
P2: Hipótese	Atal	Mx	My	Cx	Cy	
Peso próprio	4.08	0.00	-0.01	0.03	0.12	
Cargas permanentes	3.37	-0.04	-0.04	0.09	0.79	
Subcarga	0.95	0.00	-0.00	0.01	0.01	
Vento +X	0.24	0.03	0.01	0.10	0.05	
Vento -X	-0.24	-0.03	-0.01	-0.10	-0.05	
Vento +Y	0.08	0.01	0.08	0.08	-0.09	
Vento -Y	-0.08	-0.01	-0.08	-0.08	0.09	
P3: Hipótese	Atal	Mx	My	Cx	Cy	
Peso próprio	2.31	-0.03	-0.02	-0.26	-0.26	
Cargas permanentes	3.03	0.13	-0.13	-0.84	-1.45	
Subcarga	0.49	-0.00	-0.00	-0.04	-0.03	
Vento +X	-0.16	0.09	0.00	0.03	-0.01	
Vento -X	0.16	-0.09	-0.00	-0.03	0.01	
Vento +Y	-0.10	-0.01	0.03	-0.07	0.08	
Vento -Y	0.10	0.01	-0.03	0.07	-0.08	
P4: Hipótese	Atal	Mx	My	Cx	Cy	
Peso próprio	2.57	-0.01	-0.01	0.12	-0.06	
Cargas permanentes	2.66	-0.08	-0.05	0.32	-0.47	
Subcarga	0.57	-0.00	-0.00	-0.02	0.00	
Vento +X	0.16	0.09	0.00	0.03	0.07	
Vento -X	-0.16	-0.09	-0.00	-0.03	-0.07	
Vento +Y	-0.13	-0.01	0.02	-0.05	0.08	
Vento -Y	0.13	0.01	-0.02	0.05	-0.08	
PC1: Hipótese	Atal	Mx	My	Cx	Cy	
Peso próprio	0.32	0.02	-0.00	0.25	0.03	
Cargas permanentes	1.37	0.10	-0.03	1.30	0.08	
Subcarga	0.03	0.00	-0.00	0.04	0.00	
Vento +X	0.02	0.09	-0.00	0.27	-0.01	
Vento -X	-0.02	-0.09	0.00	-0.27	0.01	
Vento +Y	0.08	-0.00	0.09	-0.04	0.33	
Vento -Y	-0.08	0.00	-0.09	-0.04	-0.33	

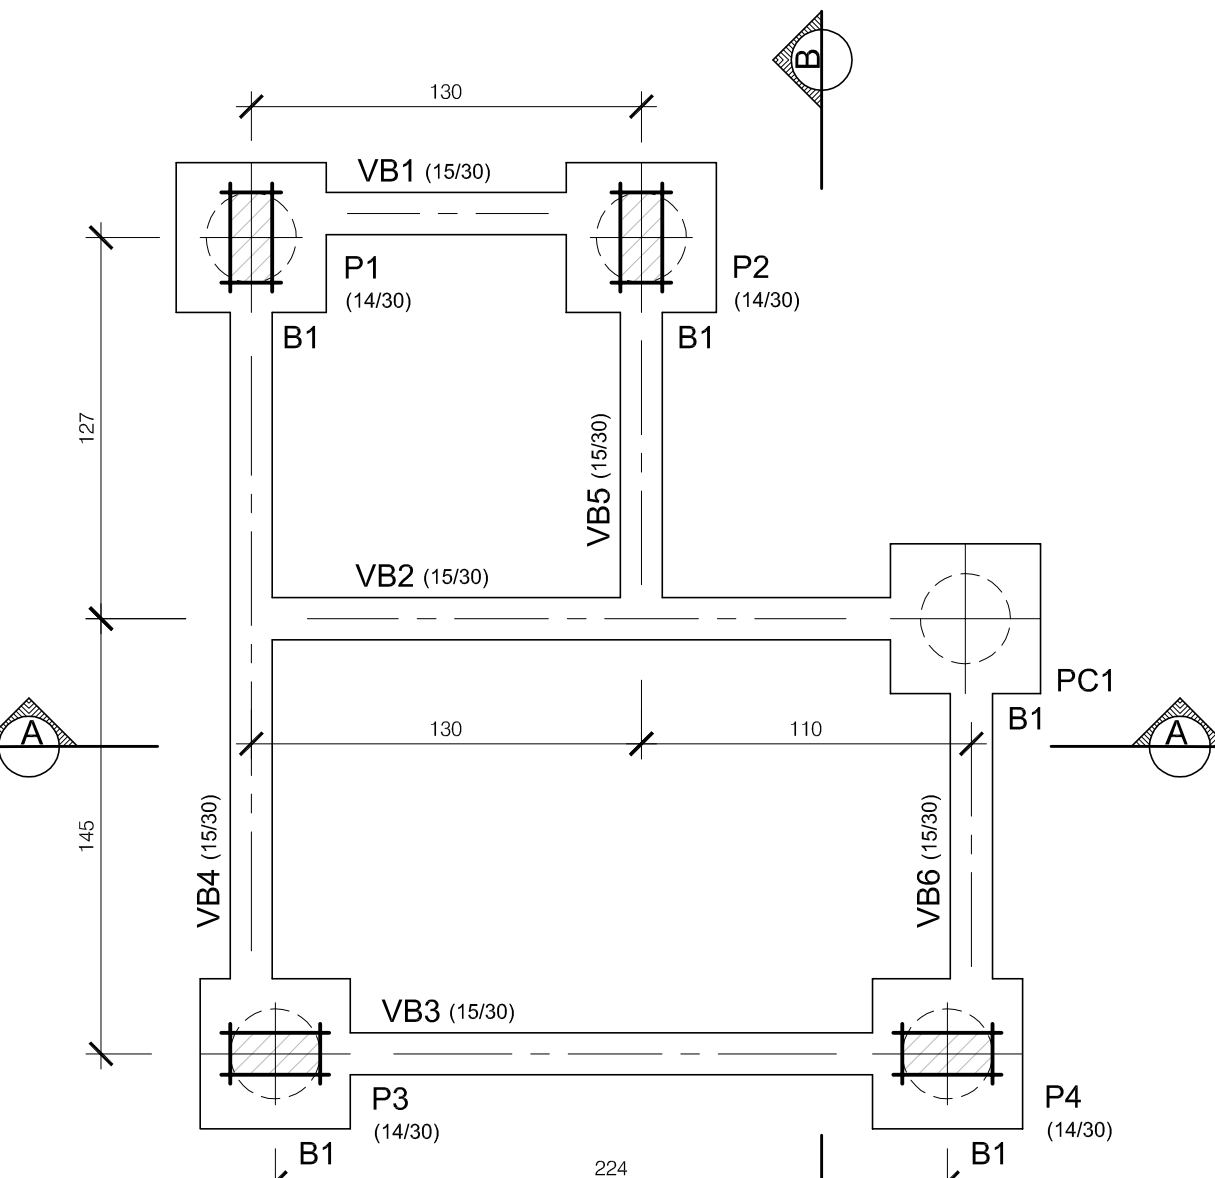

FORMAS - BLOCOS E VIGAS BALDRAMES
ESCALA 1:25


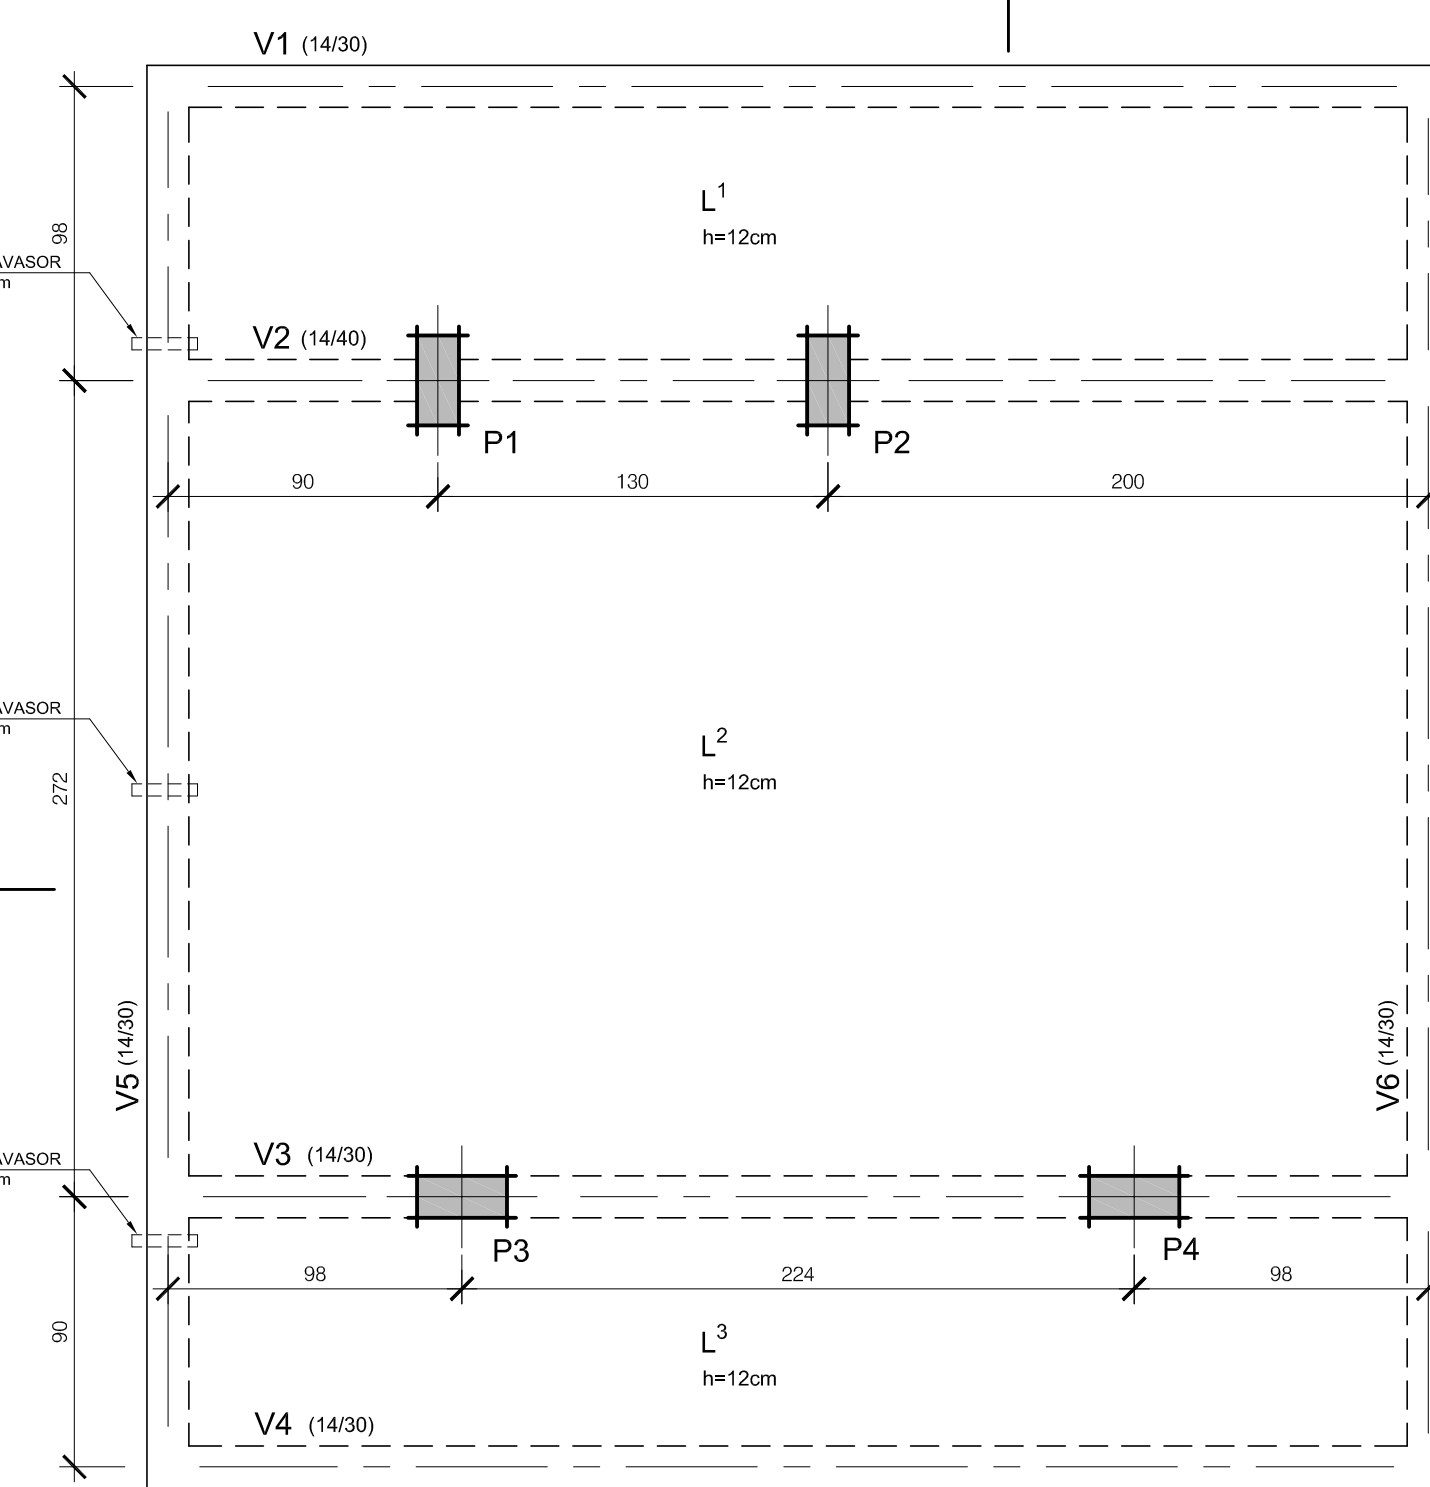


FORMAS - VIGAS E LAJES COBERTURA
ESCALA 1:25

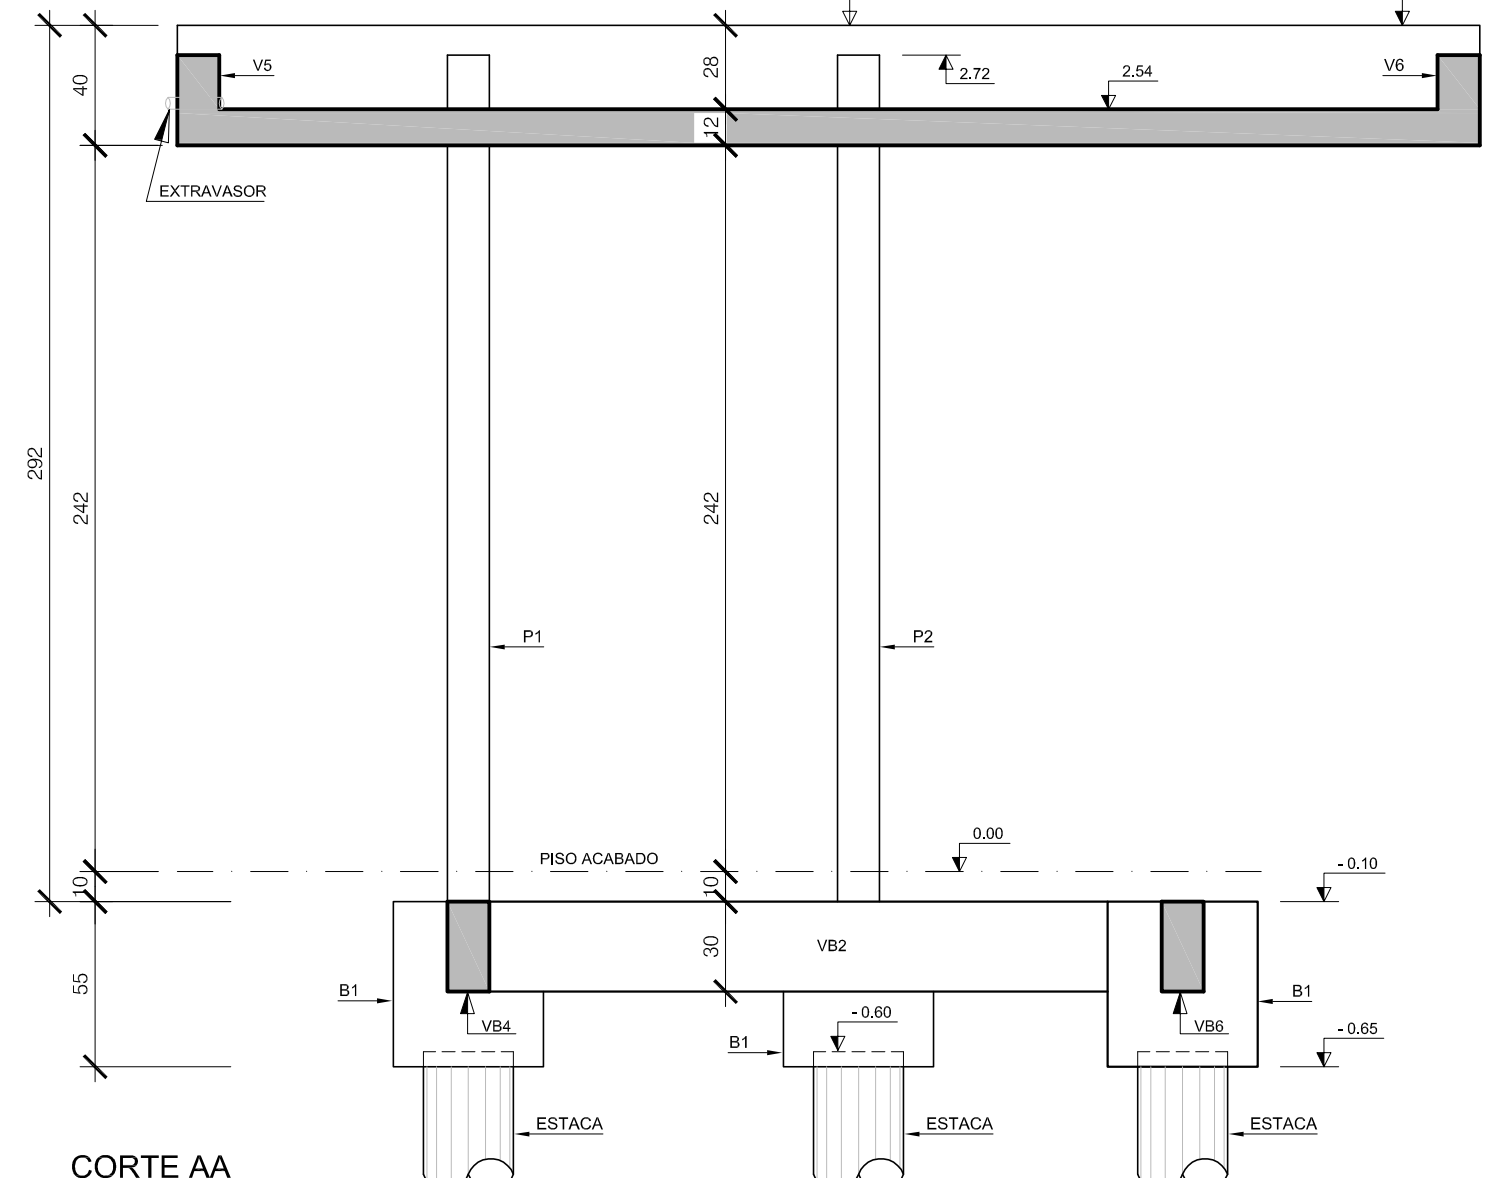

CORTE AA
ESCALA 1:25

FORMAS - DETALHE DO BLOCO - B1
ESCALA 1:25

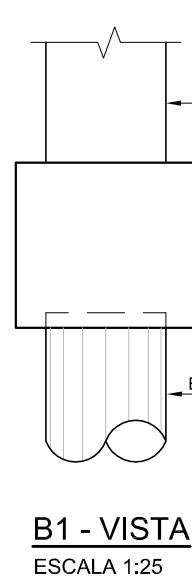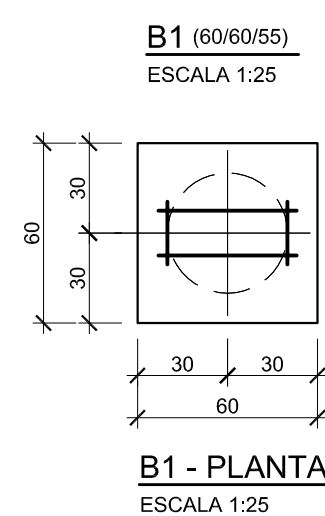

B1 - VISTA
ESCALA 1:25

V1

V2

V3

V4

V5-V6

V6

V7

