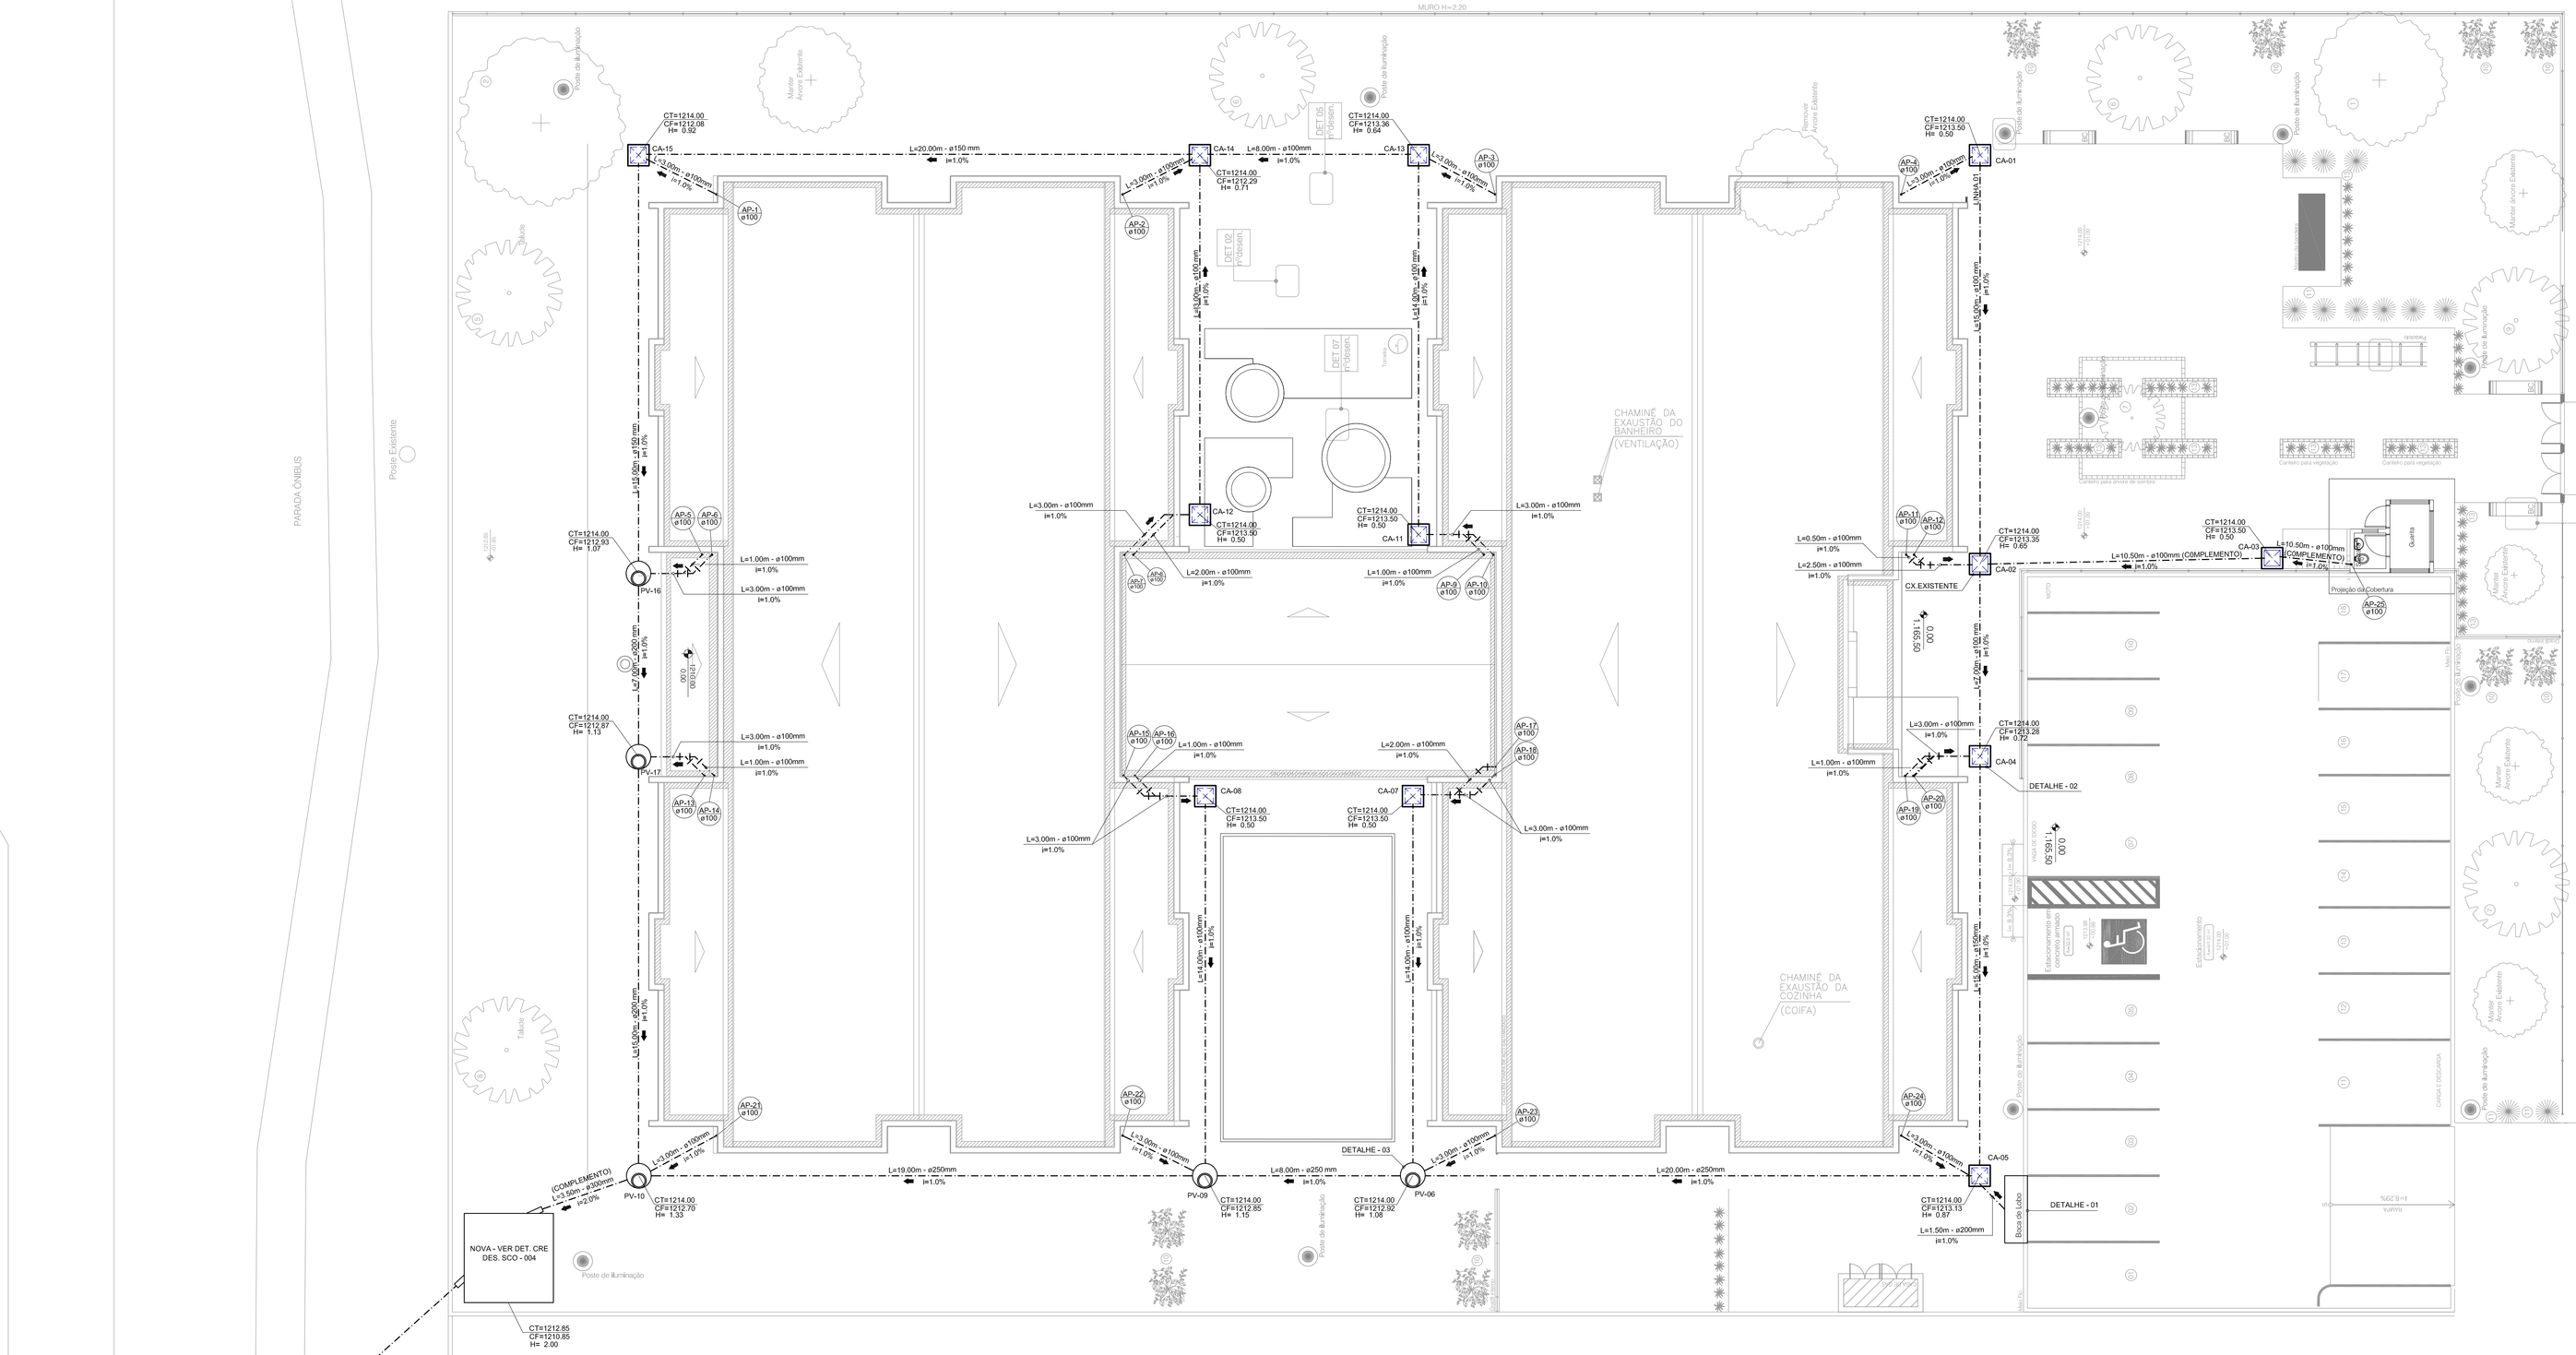
MURO H=2.20
CT=1214.00
CF=1212.08
H= 0.92
CA-15
L=20.00m - ø150 mm
i=1.0%
CA-14
L=8.00m - ø100mm
i=1.0%
CA-13
L=3.00m - ø100mm
i=1.0%
AP-1 ø100
AP-2 ø100
CT=1214.00
CF=1212.29
H= 0.71
CT=1214.00
CF=1213.06
H= 0.64
DET. 05 (1:50mm)
DET. 02 (1:50mm)
DET. 07 (1:50mm)
Horta
CHAMINÉ DA EXAUSTÃO DO BANHEIRO (VENTILAÇÃO)
CT=1214.00
CF=1213.50
H= 0.50
CA-11
CA-12
CT=1214.00
CF=1213.50
H= 0.50
L=3.00m - ø100mm
i=1.0%
L=2.00m - ø100mm
i=1.0%
L=1.00m - ø100mm
i=1.0%
AP-5 ø100
AP-6 ø100
AP-9 ø100
AP-10 ø100
CT=1214.00
CF=1212.93
H= 1.07
PV-16
L=1.00m - ø100mm
i=1.0%
L=3.00m - ø100mm
i=1.0%
L=3.00m - ø100mm
i=1.0%
CT=1214.00
CF=1212.87
H= 1.13
PV-17
L=3.00m - ø100mm
i=1.0%
L=1.00m - ø100mm
i=1.0%
AP-13 ø100
AP-14 ø100
AP-15 ø100
AP-16 ø100
AP-17 ø100
AP-18 ø100
CA-08
CA-07
CT=1214.00
CF=1213.00
H= 0.50
CT=1214.00
CF=1213.00
H= 0.50
L=3.00m - ø100mm
i=1.0%
L=2.00m - ø100mm
i=1.0%
L=3.00m - ø100mm
i=1.0%
L=14.00m - ø150mm
i=1.0%
L=14.00m - ø150mm
i=1.0%
L=14.00m - ø150mm
i=1.0%
L=14.00m - ø150mm
i=1.0%
AP-21 ø100
AP-22 ø100
AP-23 ø100
AP-24 ø100
DETALHE - 03
L=12.00m - ø150mm
i=1.0%
L=12.00m - ø150mm
i=1.0%
COMPLEMENTO
L=1.50m - ø150mm
i=2.0%
PV-10
CT=1214.00
CF=1212.70
H= 1.30
L=19.00m - ø250mm
i=1.0%
PV-09
CT=1214.00
CF=1212.85
H= 1.15
L=8.00m - ø250 mm
i=1.0%
PV-06
CT=1214.00
CF=1212.92
H= 1.08
L=20.00m - ø250mm
i=1.0%
CA-05
CT=1214.00
CF=1213.13
H= 0.87
L=1.50m - ø200mm
i=1.0%
NOVA - VER DET. CRE DES. SCO - 004
CT=1212.85
CF=1210.85
H= 2.00
Poste de Iluminação
Poste Existente
PARADA ÔNIBUS
Meio-fio
Rampa de Acessibilidade
Muro Arrimo Existente
Palmeira
Árvore
Jardim
Canteiro para vegetação
Quadra
Projeção da Cobertura
CT=1214.00
CF=1213.50
H= 0.50
CA-03
L=10.50m - ø100mm (COMPLEMENTO)
i=1.0%
L=10.50m - ø100mm
i=1.0%
L=0.50m - ø100mm
i=1.0%
L=2.50m - ø100mm
i=1.0%
AP-11 ø100
AP-12 ø100
CT=1214.00
CF=1213.35
H= 0.65
CA-02
CX.EXISTENTE
CT=1214.00
CF=1213.28
H= 0.72
CA-04
L=3.00m - ø100mm
i=1.0%
L=1.00m - ø100mm
i=1.0%
AP-19 ø100
AP-20 ø100
DETALHE - 02
L=14.00m - ø150mm
i=1.0%
L=14.00m - ø150mm
i=1.0%
AP-25 ø100
AP-26 ø100
CA-01
AP-3 ø100
AP-4 ø100
L=13.00m - ø150mm
i=1.0%
L=13.00m - ø150mm
i=1.0%
Escadas
Escadas para vegetação
Escadas para vegetação
Escadas para vegetação