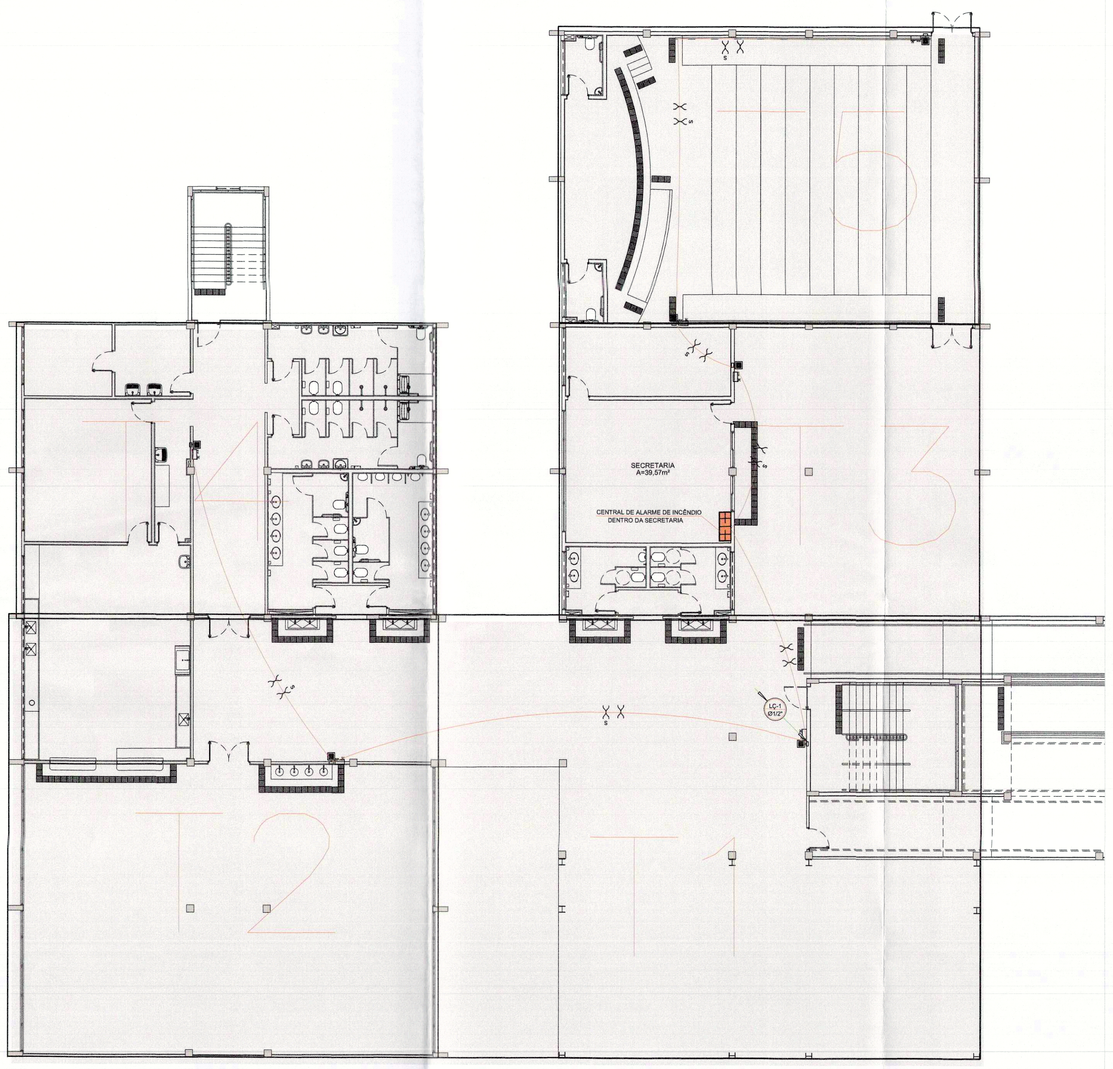

PLANTA BAIXA TÉRREO ACIONADORES MANUAIS
ESCALA 1/125

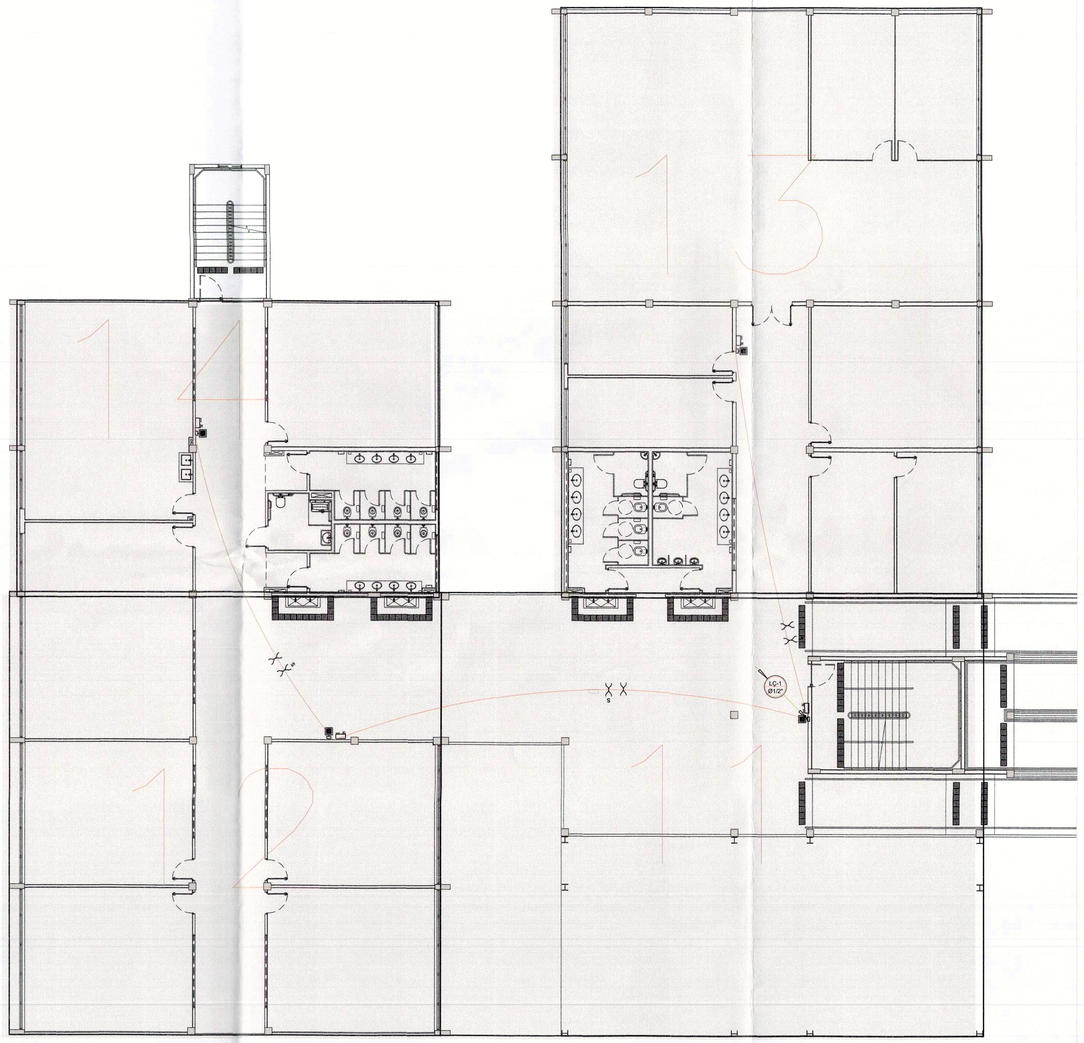

PLANTA BAIXA 1° PAVIMENTO ACIONADORES MANUAIS
ESCALA 1/125

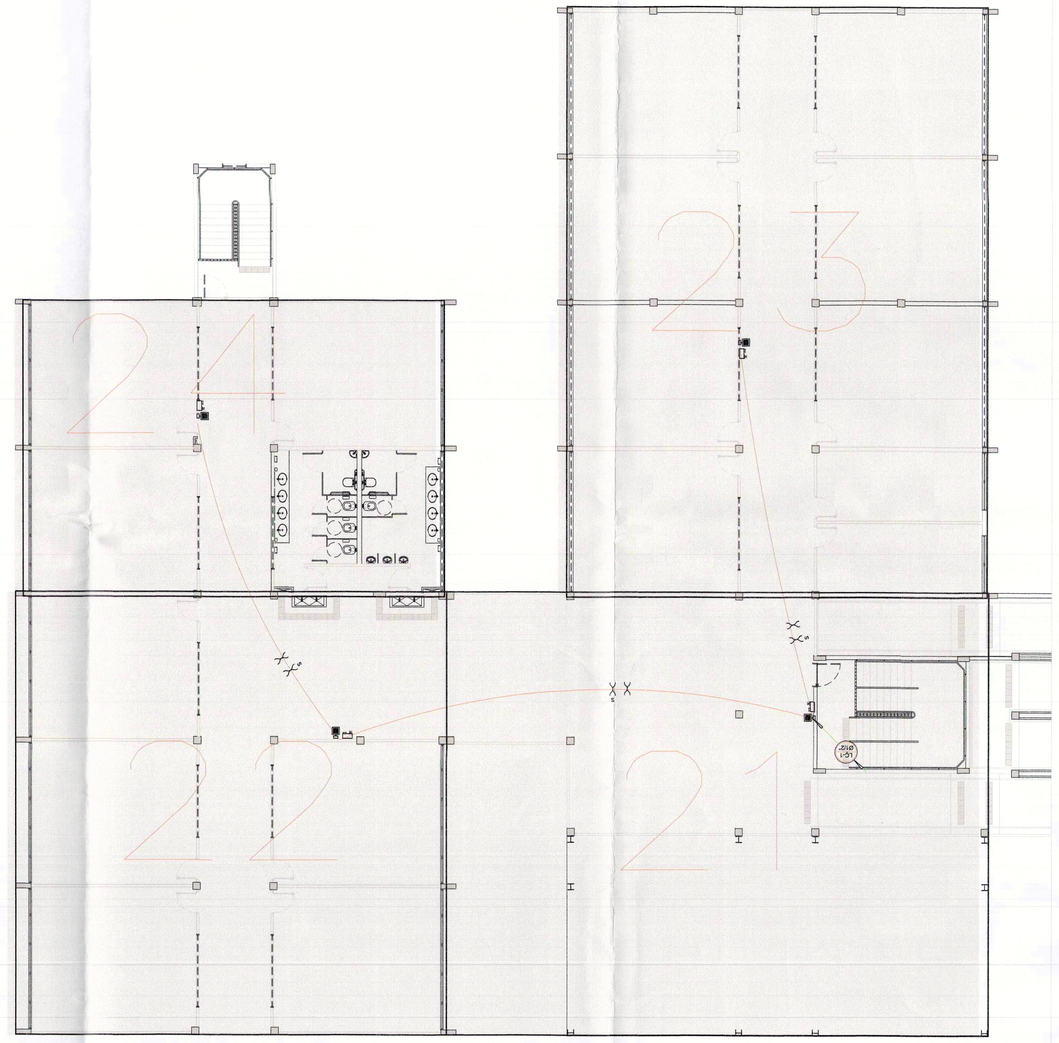

PLANTA BAIXA 2° PAVIMENTO ACIONADORES MANUAIS
ESCALA 1/75

T1,T2,T3,T4,T5

ÁREAS REFERENTES A ENDEREÇAMENTO DO TERREO

11,12,13,14

ÁREAS REFERENTES A ENDEREÇAMENTO DO 1° PAVIMENTO

21,22,23,24

ÁREAS REFERENTES A ENDEREÇAMENTO DO 2° PAVIMENTO

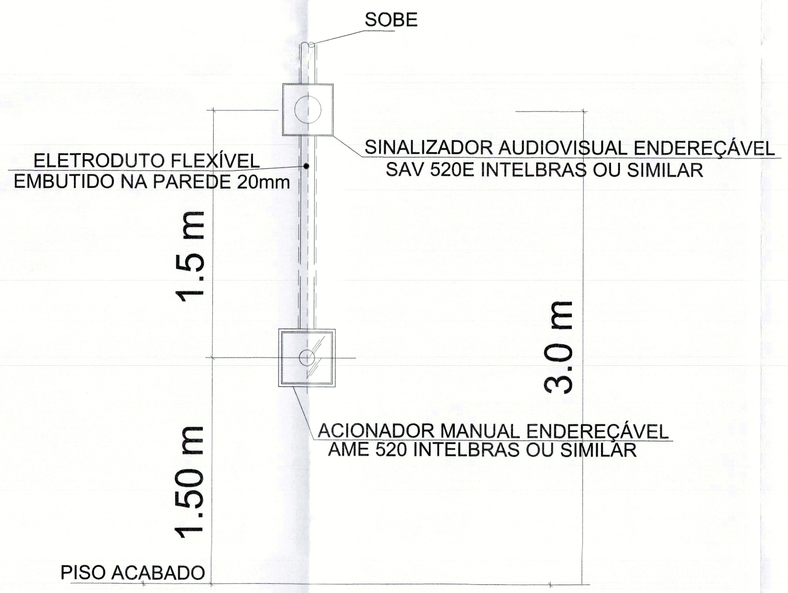

DET 11 — INSTALAÇÃO TÍPICA DO ACIONADOR MANUAL
SEM ESCALA

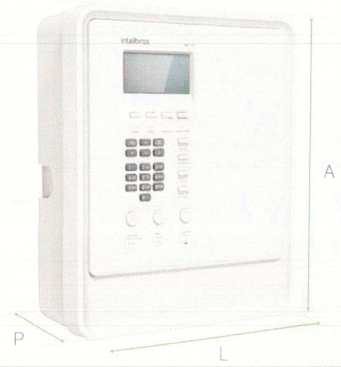

Adequação da central de alarme segundo a exigência do CBMDF.

LEGENDA	
SIMBOLO	DESCRIÇÃO
	CENTRAL DE ALARME DE INCÊNDIO ENDEREÇÁVEL CIE 1125 INTELBRAS OU SIMILAR
	ACIONADOR MANUAL ENDEREÇÁVEL AME 520 INTELBRAS OU SIMILAR
	SINALIZADOR AUDIOVISUAL ENDEREÇÁVEL SAV 520E INTELBRAS OU SIMILAR
	ELETRODUTO EMBUTIDO NO PISO, EM PVC, DIÂMETRO DE Ø20mm
	CABO BLINDADO 2X1,5mm2, TRANÇADO, REFERENTE AO ACIONADOR ENDEREÇÁVEL
	CABO 2X1,5mm2, TRANÇADO, REFERENTE A ALIMENTAÇÃO DO SINALIZADOR

ORIENTAÇÕES
01 CASO A MARCA DO SISTEMA SEJA TROCADA, DEVERÁ SER INSTALADO TIPO COM EQUIVALÊNCIA TÉCNICA, E TROCADO TODOS OS ACESSÓRIOS PARA O PLENO FUNCIONAMENTO ENDEREÇÁVEL.
02 A CENTRAL DE ALARME E DEMAIS EQUIPAMENTOS DEVERÃO OBEDECER AOS PARÂMETROS DA NORMA NBR 17240/2010
03 OS ACIONADORES MANUAIS DEVEM CONTER A INDICAÇÃO DE FUNCIONAMENTO E DE ALARME DENTRO DO INVÓLUCRO DO ACIONADOR MANUAL OU EM SEPARADO
04 O VOLUME ACÚSTICO DO SOM DOS AVISADORES NÃO PODE SER TAL, QUE INIBA A COMUNICAÇÃO VERBAL. NO CASO DE FALTA DE INTENSIDADE DE SOM EM UM PONTO DISTANTE, DEVE SER AUMENTADA A QUANTIDADE DE EQUIPAMENTOS
05 PARA QUE O FUNCIONAMENTO DO SISTEMA PROJETADO E INSTALADO POSSA SER GARANTIDO, ENSAIOS PRÁTICOS COM MATERIAL INFLAMÁVEL SEMELHANTE AO ENCONTRADO NA ÁREA SUPERVISIONADA DEVEM SER REALIZAD OS NO LUGAR DA INSTALAÇÃO, PARA A ACEITAÇÃO DO SISTEMA
06 OS CONDUTORES DEVEM SER DE COBRE FLEXIVEL, COM ISOLAÇÃO TERMOPLÁSTICA RESISTENTE AO FOGO, TENSÃO DE PROVA MINIMA 600V
07 O INSTALADOR DEVERÁ PREVER TODA A FIAÇÃO ADEQUADA AO SEU EQUIPAMENTO

REV	DESCRIÇÃO	DATA	DESENHISTA	RESPONSÁVEL
R02	---	---	---	---
R01	---	---	---	---
R00	EMISSÃO INICIAL	07/08/2019	WILTON P.	WILTON P.

ESPAÇO RESERVADO PARA LOGO DA EMPRESA: (opcional) | ESPAÇO RESERVADO PARA NUMERAÇÃO DO PROCESSO: | DATA DA ENTRADA:

SAMAMBAIA - DF

ENDEREÇO: SETOR SUL - QS 425 ÁREA ESPECIAL 02

PROPRIETÁRIO: SECRETARIA DE ESTADO DA EDUCAÇÃO DO DISTRITO FEDERAL

AUTOR DO PROJETO: WILTON PEREIRA MACEDO — RRT/ART: 0720190054428

RESP. TÉCNICO: — RRT/ART:

PROPRIETÁRIO: SECRETARIA DE ESTADO DE EDUCAÇÃO DO DISTRITO FEDERAL

Engº Civil Wilton Pereira Macêdo
MEMBRO DIRETO DISTRITO FEDERAL
NOVACAP

AUTOR DO PROJETO: WILTON PEREIRA MACEDO — CAU/CREA 24570/D-DF

RESP. TÉCNICO: — CAU/CREA:

CBMDF:

GDF - CBMDF - DESEG - DIEAP - SEANP
APROVADO
PARECER Nº 3362/2019 DE 18 OUT 2019
PROTOCOLO Nº 2198/2019 DE 11 SET 2019
O requerimento solicitando vistoria para HABITE-SE deverá dar entrada no DESEG do Corpo de Bombeiro Militar do Distrito Federal.
João J. Freitas Neto
TEN. CEL. QOBM
Mat. 1400124

CBMDF:

OUTROS:

TÍTULO DO PROJETO: INSTALAÇÕES CONTRA INCÊNDIO E PÂNICO

PROJETO	NOME DO PROJETO	SIGLA / NÚMERO / REVISÃO
PROJ-DE-026-18	RECONSTRUÇÃO DA ESCOLA CLASSE 425 DE SAMAMBAIA	INC 06/12 REV.00
INC	DESTINAÇÃO: ESCOLAR	
	CONTEÚDO: PLANTA BAIXA ACIONADORES MANUAIS	
	MEDIDAS: ACIONADORES ENDEREÇÁVEIS E DETALHES	
NOVACAP	EMISSÃO DESTA FOLHA: 07/08/2019	NOME ELETRÔNICO DO ARQUIVO: PROJ-DE-026-18-INC-PC-006-GEN-EDA-R00
	ESCALA: INDICADA	

DIREITOS AUTORAIS RESERVADOS CONFORME LEI Nº. 9.160 DE 19/02/1978

FORMATO DA PRANCHA: A0 (1189x841mm)

A0 - 1189 x 841mm