


PLANTAS DO SISTEMA DE MONITORAMENTO


As plantas contemplam as seguintes disposições dos equipamentos:

LOCALIZAÇÃO: SEDE DA NOVACAP:

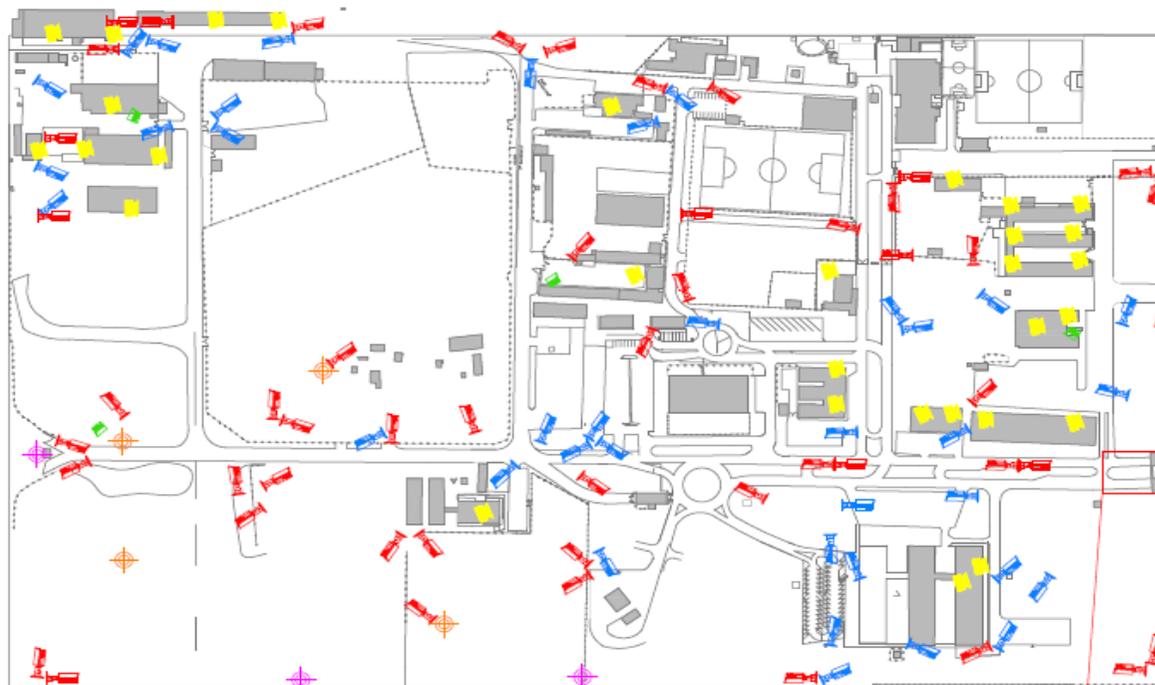



LEGENDA	
SÍMBOLO	DESCRIÇÃO
	CAMERA TIPO 1
	CAMERA TIPO 2
	CAMERA TIPO 3
	CAMERA TIPO 4
	CAMERA TIPO 5
	CATRAÇA BALCÃO
	CATRAÇA P.C.D.
	CANCELA
	CENTRAL ALARME

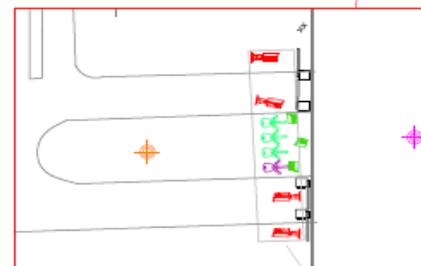

PLANTAS DO SISTEMA DE MONITORAMENTO

As plantas contemplam as seguintes disposições dos equipamentos:


LOCALIZAÇÃO: VIVEIRO I:




PLANTAS DO SISTEMA DE MONITORAMENTO


As plantas contemplam as seguintes disposições dos equipamentos:

LOCALIZAÇÃO: VIVEIRO II

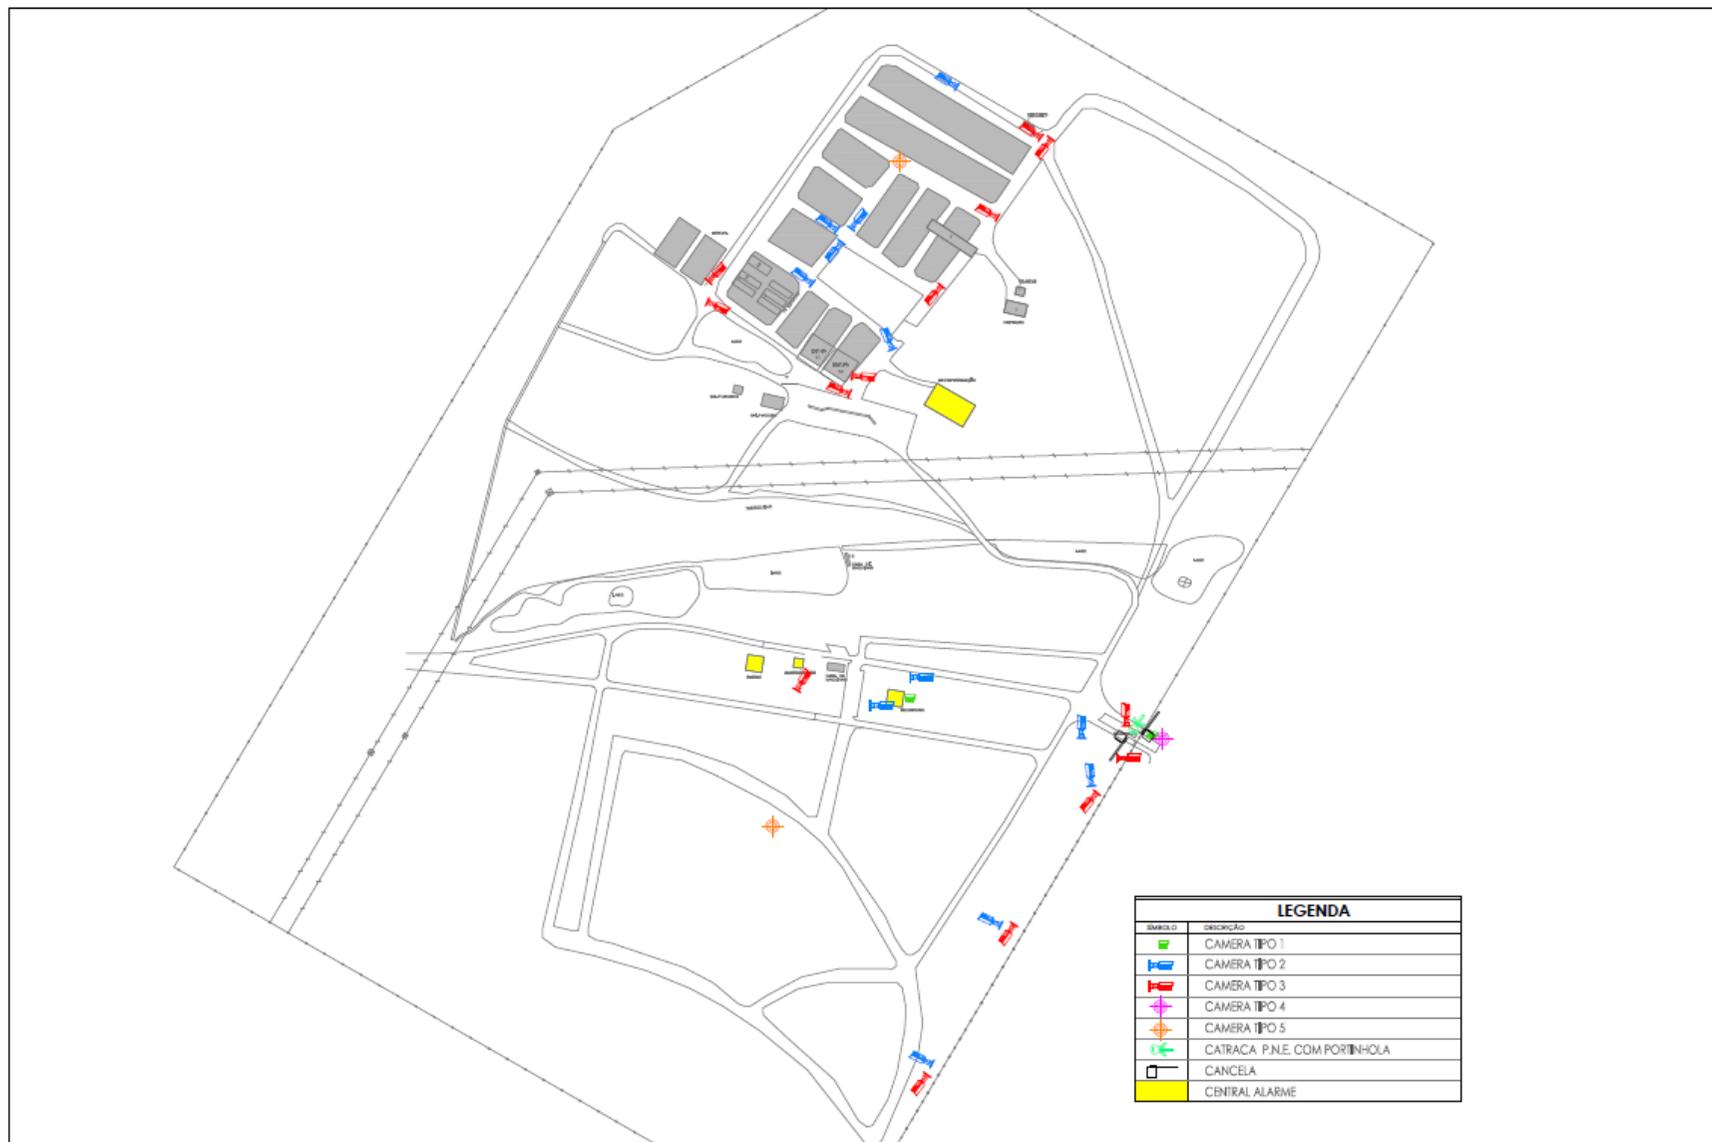

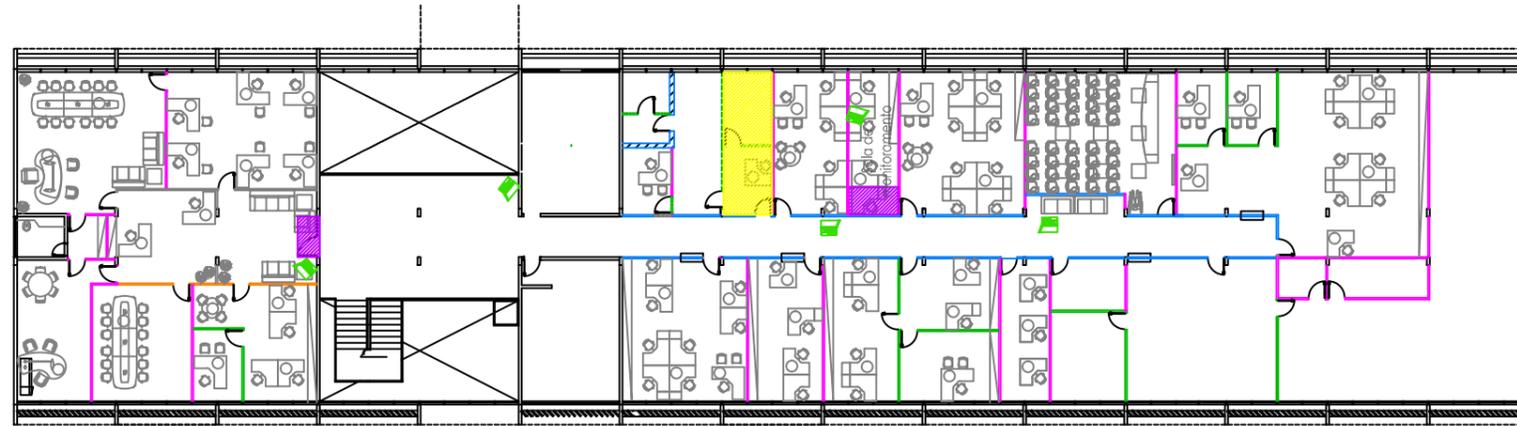


BLOCO A - PAVIMENTO SUPERIOR

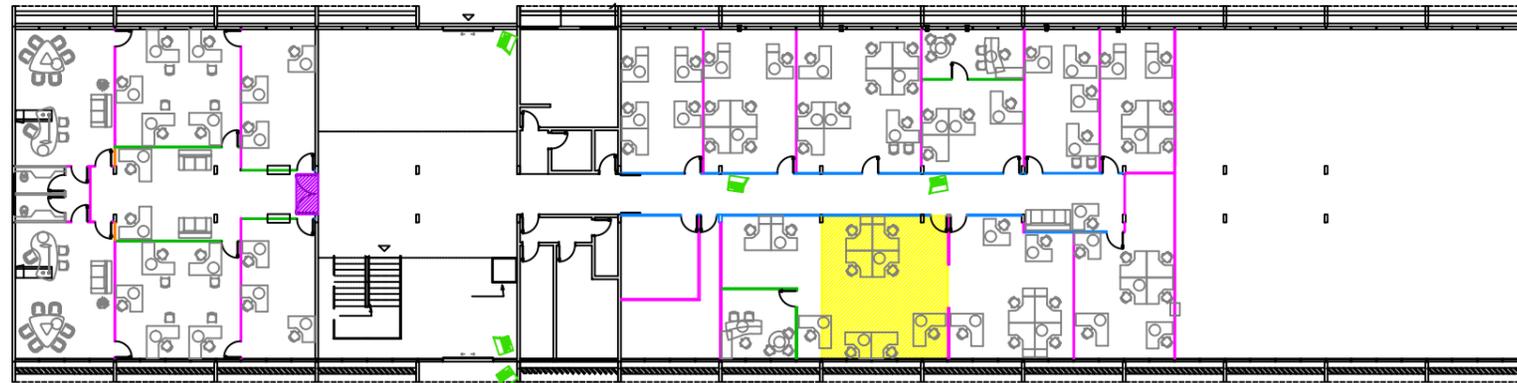

BLOCO A - TERREO



BLOCO B - TERREO


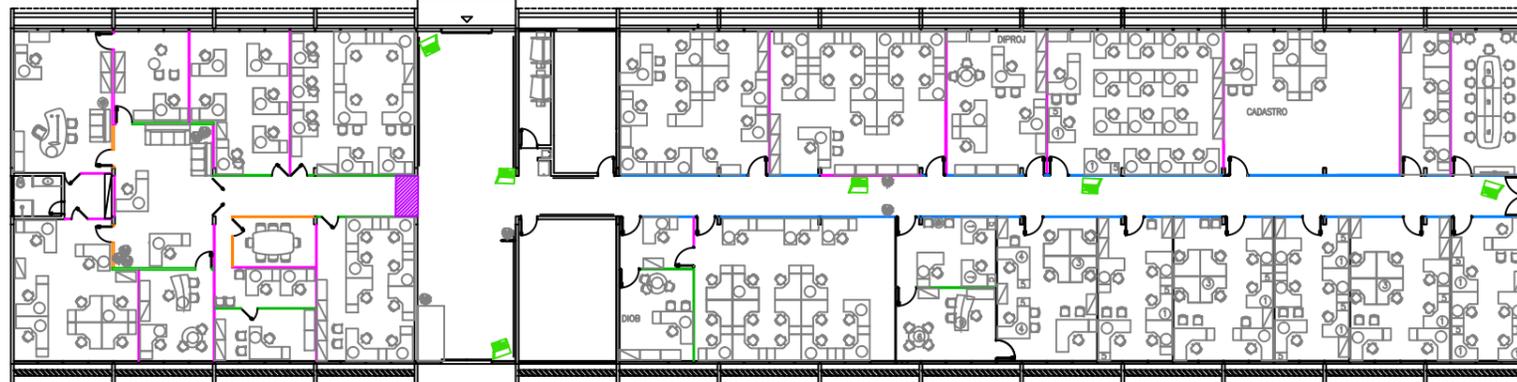


BLOCO C - TERREO

LEGENDA	
SÍMBOLO	DESCRIÇÃO
	CAMERA TIPO 1
	CENTRAL ALARME
	SALA DE MONITORAMENTO



LEGENDA	
SÍMBOLO	DESCRIÇÃO
	CAMERA TIPO 1
	CAMERA TIPO 2
	CAMERA TIPO 3
	CAMERA TIPO 4
	CAMERA TIPO 5
	CATRACA Balcão
	CATRACA P.C.D.
	CANCELA
	CENTRAL ALARME

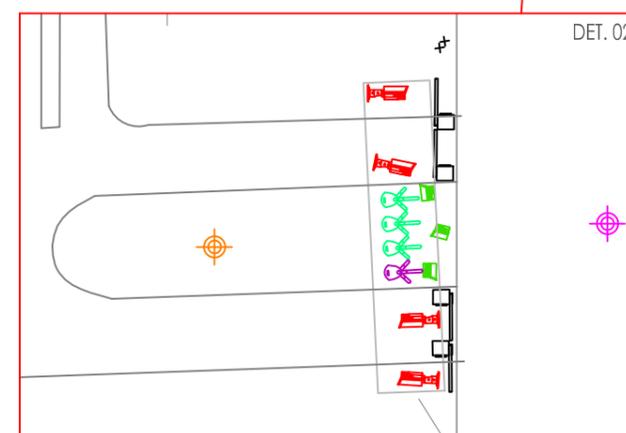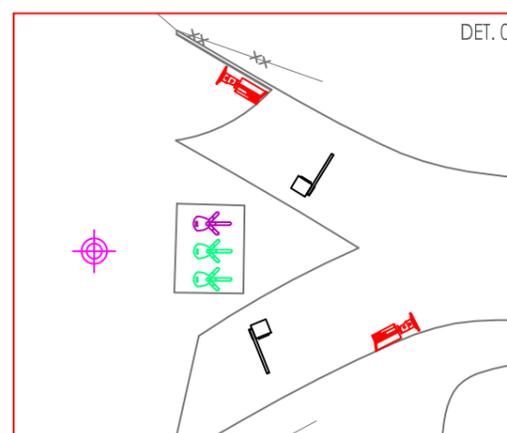

LEGENDA	
SÍMBOLO	DESCRIÇÃO
	CAMERA TIPO 1
	CAMERA TIPO 2
	CAMERA TIPO 3
	CAMERA TIPO 4
	CAMERA TIPO 5
	CATRACA P.N.E. COM PORTINHOLA
	CANCELA
	CENTRAL ALARME

