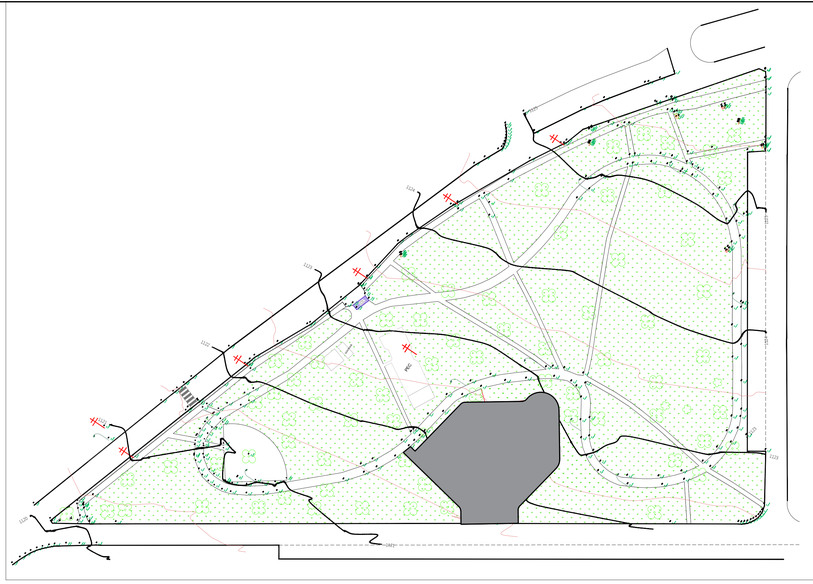


PLANTA DE SITUAÇÃO
Esc: 1:1000

LEGENDA SITUAÇÃO E LOCAÇÃO		
SÍMBOLO	DESCRIÇÃO	QUANTIDADE
	POSTES RELOCADOS	5 unid.

NOTAS:

1. É DE COMPETÊNCIA DA CONTRATADA VERIFICAR IN LOCO TODAS AS INTERFERÊNCIAS ANTES DE LOCAR A OBRA E COMUNICAR A FISCALIZAÇÃO CASO HAJA INTERFERÊNCIAS NÃO PREVISTAS EM PROJETO;

3. A ERRADIÇÃO E CORTE DE ÁRVORES, CASO NECESSÁRIO, DEVERÃO SER REALIZADOS CONFORME ORIENTAÇÃO DO DPJ/DU/NOVACAP, SEMPRE RESPEITANDO A LEGISLAÇÃO EM VIGOR;

4. AS VEGETAÇÕES EXISTENTES QUE NÃO SERÃO RETIRADAS DEVERÃO SER PROTEGIDAS;


5. É DE RESPONSABILIDADE DA CONTRATADA A PODA NECESSÁRIA PARA A EXECUÇÃO DA OBRA, DEVENDO A FISCALIZAÇÃO SER INFORMADA E SEGUIR ORIENTAÇÕES DO DPJ/DU/NOVACAP E LEGISLAÇÃO EM VIGOR;

6. A LIMPEZA DO TERRENO COMPREENDERÁ SERVIÇOS DE CAPINA, LIMPEZA, ROÇAGEM, DETOCAMENTO E REMOÇÃO, CASO NECESSÁRIO, DEIXANDO A ÁREA LIVRE DE RAÍZES TOCOS, ÁRVORES, PEDRAS ETC;

7. DEVE-SE TER COMO REFERÊNCIA O LEVANTAMENTO TOPOGRÁFICO ;

8. A LOCAÇÃO DA OBRA DEVERÁ OCORRER DE FORMA CONVENCIONAL, UTILIZANDO GABARITO DE TÁBUAS CORRIDAS PONTALETADAS;

9. ALGUNS POSTES DE ILUMINAÇÃO PÚBLICA SERÃO RELOCADOS. É DE RESPONSABILIDADE DA CONTRATADA SOLICITAR JUNTO A CEB A RETIRADA DOS POSTES ANTES DE INICIAR A OBRA E POSTERIORMENTE O REMANEJAMENTO PARA OS LOCAIS DEFINIDOS (A CEB DEVERÁ SER CONSULTADA QUANTO AO MELHOR LOCAL PARA INSTALAR OS MESMOS, SENDO QUE O QUE ESTA EM PROJETO É APENAS SUGESTÃO). CASO NECESSÁRIO SERÁ TRATADO POSTERIOMENTE ENTRE A ADMINISTRAÇÃO REGIONAL DO SUDOESTE/OCTOGONAL E A CEB PROJETO E ORÇAMENTO PARA NOVOS POSTES DE ILUMINAÇÃO PÚBLICA.

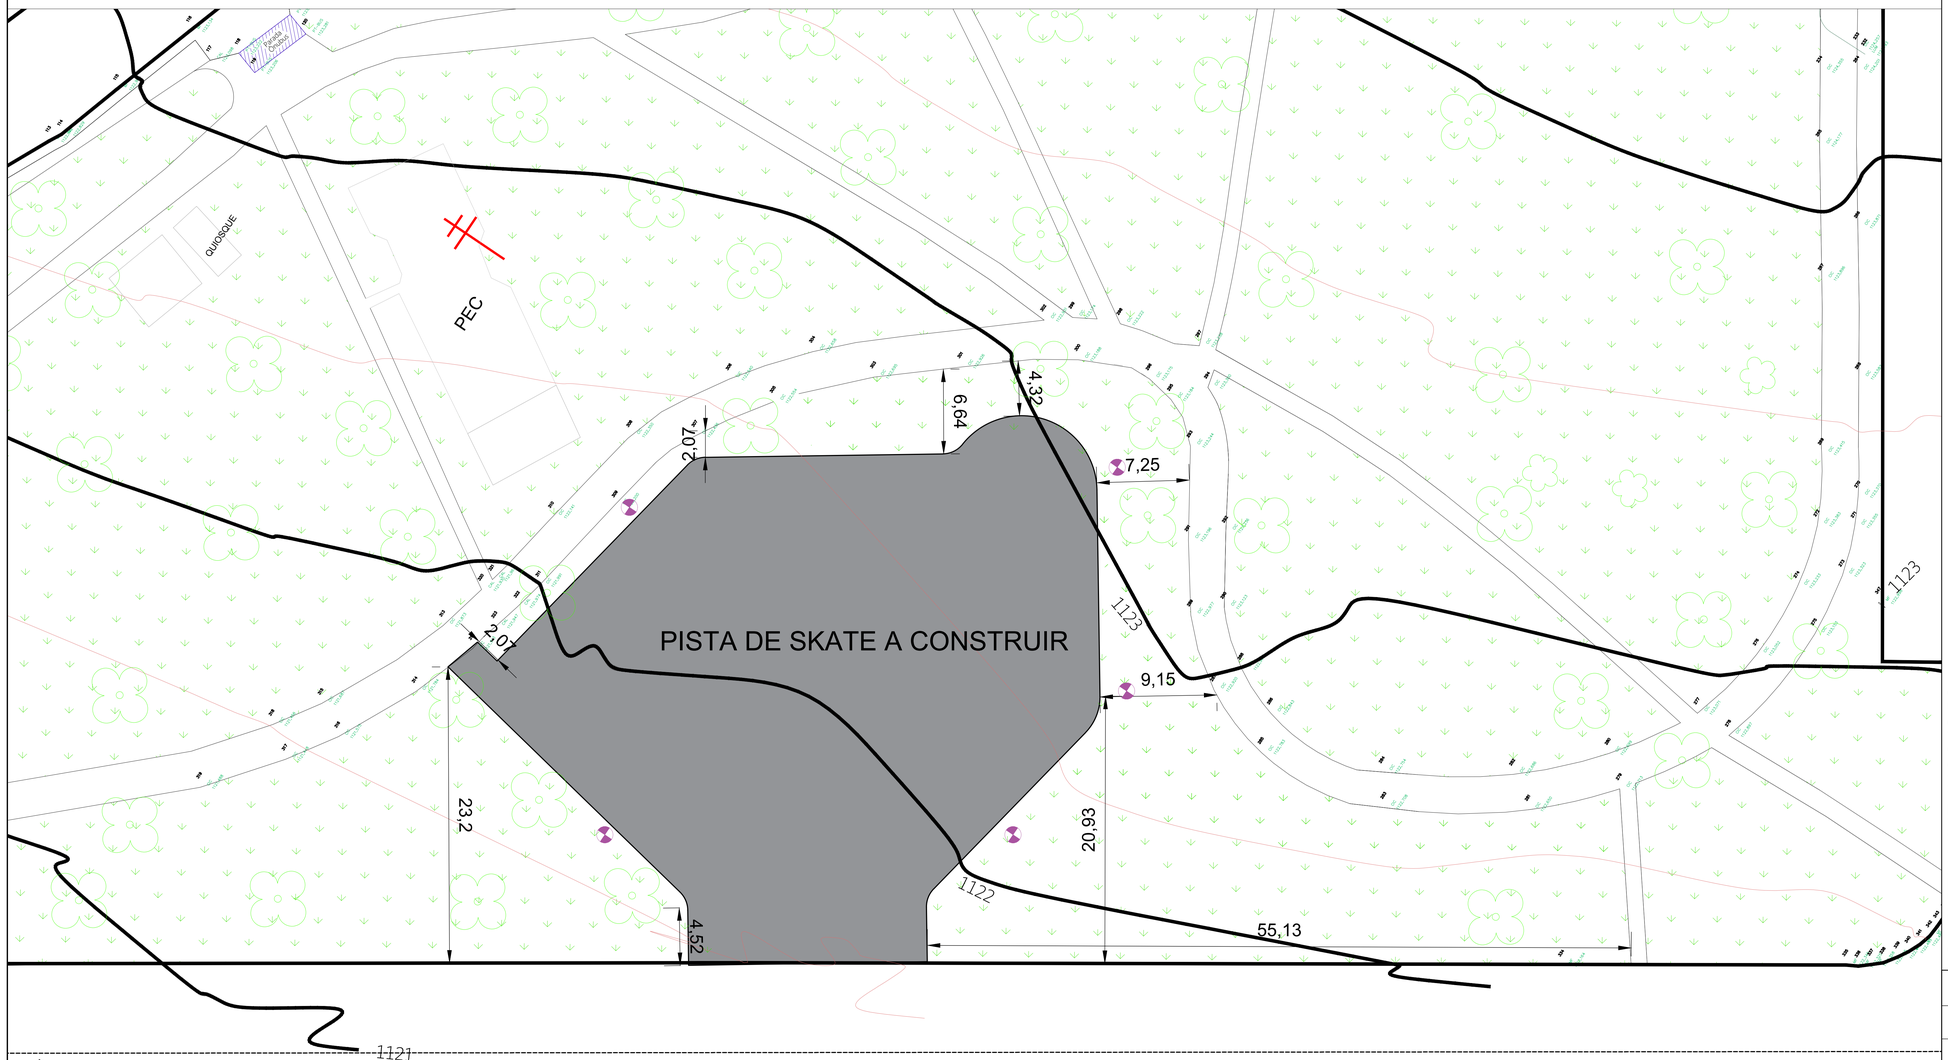

PLANTA DE LOCAÇÃO
Esc: 1:150

OBS: CONFERIR MEDIDAS.

SKATE PARK - PISTA DE SKATE - OCTOGONAL

PLANTA DE SITUAÇÃO E LOCAÇÃO - rev.1	Esc.: indicada
ENDEREÇO: SHCAO AE 3/8 - PRAÇA DO SKATE PARK	
RA XXII	DATA: OUTUBRO/2021
AUTOR DO PROJETO: MARIANA MIRANDA - CAU A96392-5	FOLHA 01/01