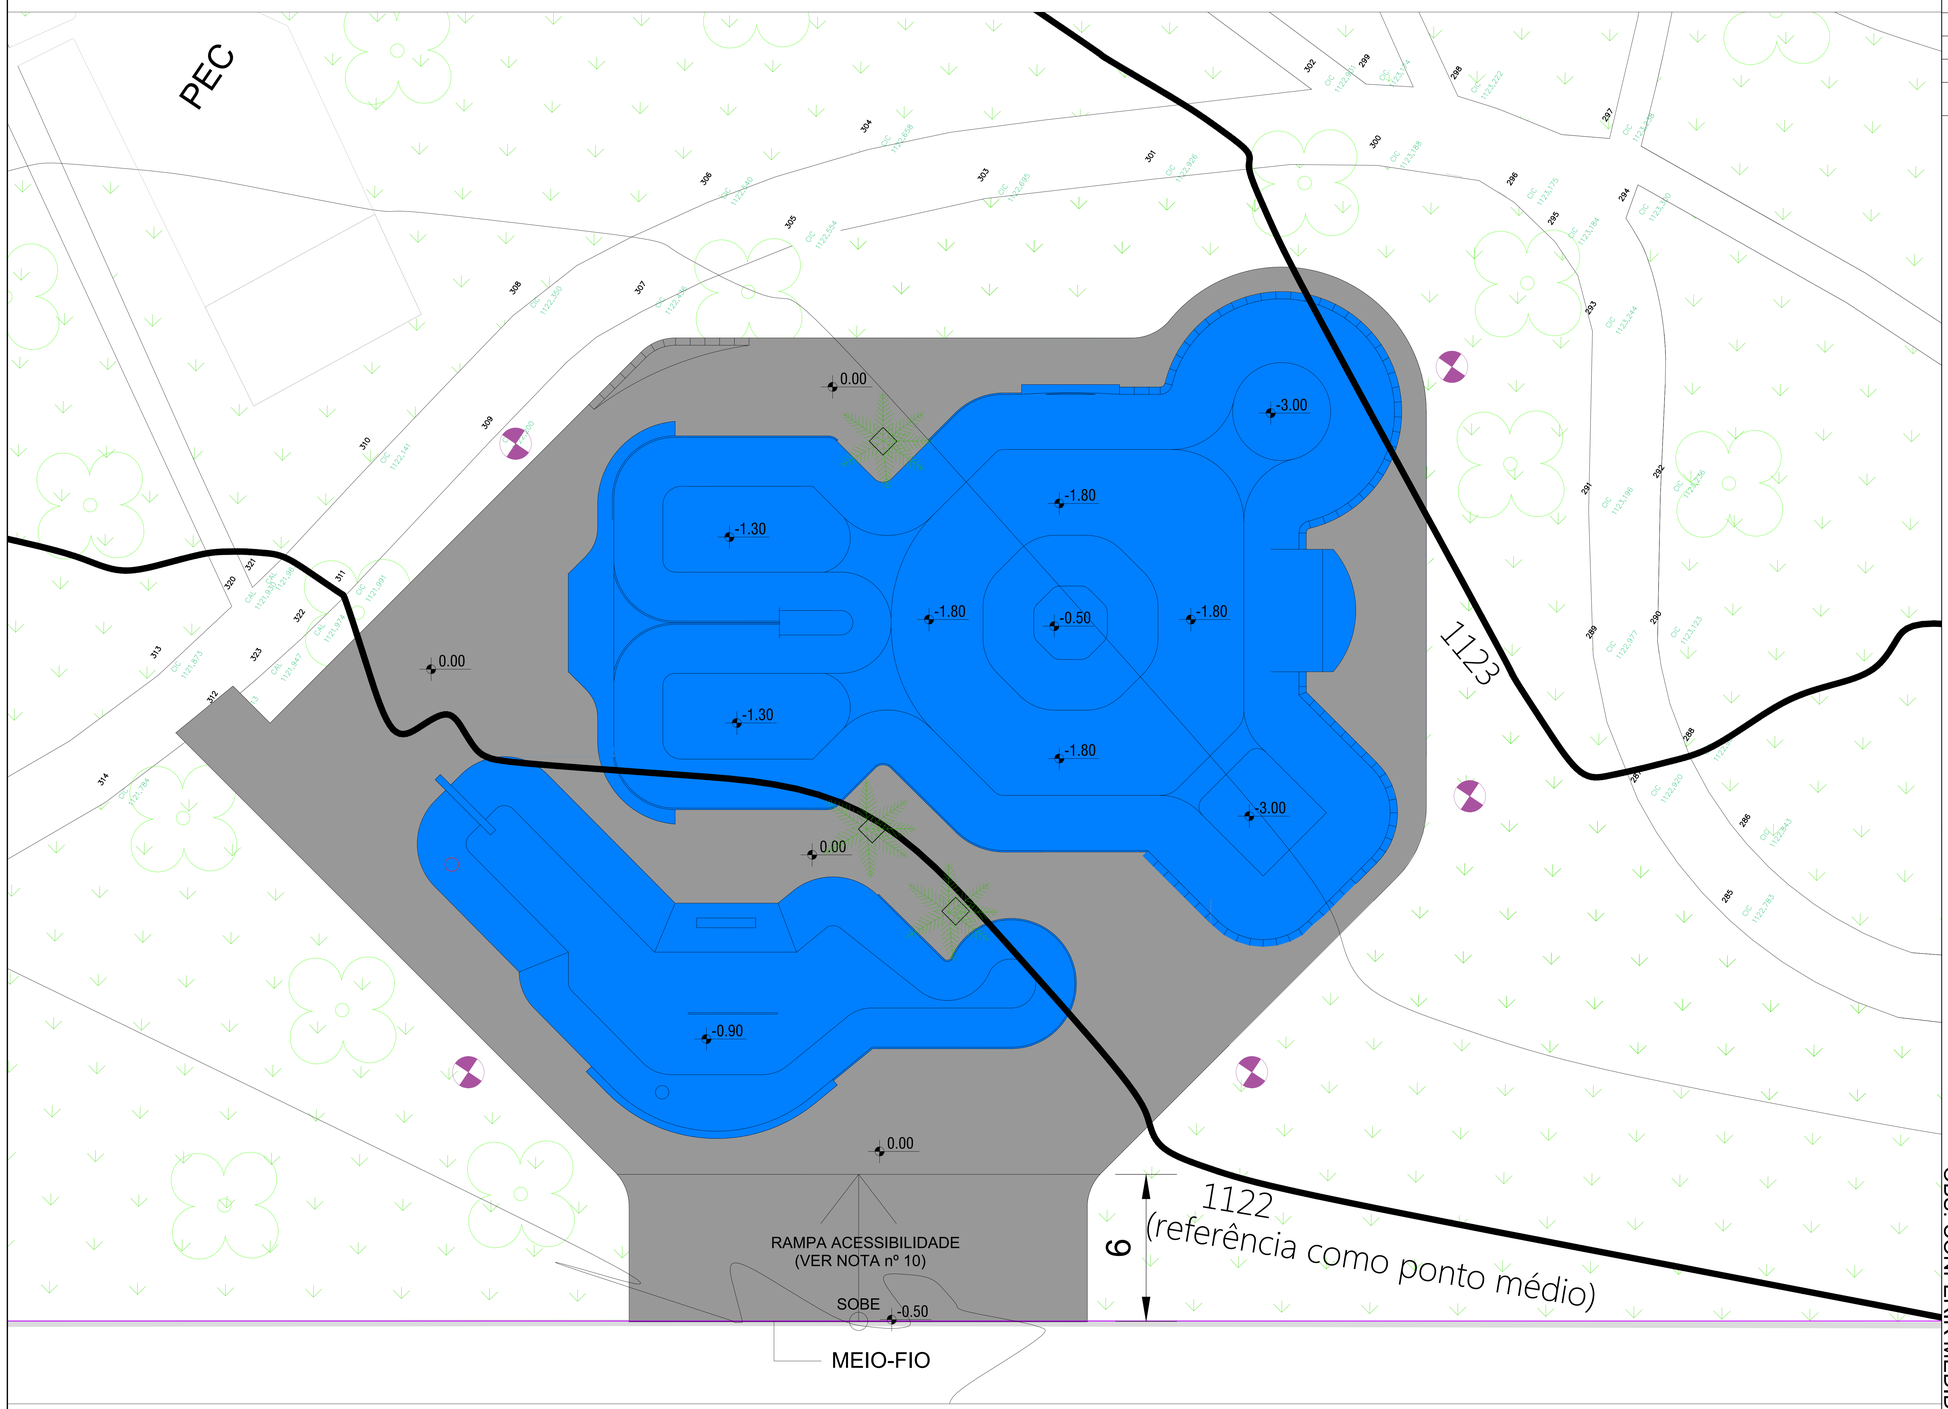


N

PLANTA COM MOVIMENTAÇÃO DE TERRA
Esc: 1:125

LEGENDA MOVIMENTAÇÃO DE TERRA

SÍMBOLO	DESCRIÇÃO	QUANTIDADE
	CORTE	
	ATERRO	
	RAMPADO (LIGA O NÍVEL DO MEIO FIO DA RUA AO NÍVEL DO PISO PLATÔ - RAMPA DE ACESSIBILIDADE)	
	MURO DE ARRIMO	
	PISO EM CONCRETO (PISTA PARK E MINI PARK) C/ BOWLS ESCAVADOS	
	PISO CALÇADA (PLATÔ NIVELADO)	
	MEIO FIO	
	POSTES RELOCADOS	5 unid.
	PLANTAR PALMEIRA E EXECUTAR ARGOLA DE ÁRVORE 80x80cm	3 unid.

NOTAS:

1. PARA REALIZAR A MOVIMENTAÇÃO DE TERRA DEVE-SE TER COMO REFERÊNCIA O LEVANTAMENTO TOPOGRÁFICO ;

2. TER COMO REFERÊNCIA A CURVA DE NÍVEL 1122 (CONSIDERAR COMO PONTO MÉDIO) E REALIZAR OS CORTES E ATERROS TENDO REFERÊNCIA O NÍVEL 1122;

3. TODO O PLATÔ DA PISTA DE SKATE DEVE ESTAR NIVELADO CONFORME O NÍVEL 1122 (TOPOGRAFIA) SENDO CONSIDERADO O NÍVEL 0.00 DA ARQUITETURA;

4. NO CRONOGRAMA DE EXECUÇÃO DA OBRA DEVERÁ SER REALIZADO PRIMEIRO A ESCAVAÇÃO/CORTE E POSTERIORMENTE O ATERRO, SENDO NECESSÁRIO VERIFICAR A QUALIDADE DO MATERIAL DA ESCAVAÇÃO PARA ENTÃO SER APROVEITADO NO ATERRO. CASO EXISTA ENTULHO, DEVE SER ELIMINADO, SENDO PROIBIDO A UTILIZAÇÃO DE ENTULHO PARA ATERRAR;

5. A EXECUÇÃO DA MOVIMENTAÇÃO DE TERRA DEVE OBEDECER AS NORMAS DA ABNT E AO DISPOSTO NO CÓDIGO DE EDIFICAÇÕES DO DISTRITO FEDERAL;

6. A CONTRATADA DEVE, ANTES DE INICIAR A MOVIMENTAÇÃO DE TERRA, VERIFICAR A EXISTÊNCIA DE REDES OU QUAISQUER ELEMENTOS/INTERFERÊNCIAS QUE POSSAM SER COMPROMETIDOS PELO SERVIÇO;

7. SERÁ OBRIGATÓRIO O CONHECIMENTO PRÉVIO DO LOCAL DAOBRA PELA CONTRATADA, SENDO RESPONSÁVEL PELOS SERVIÇOS E DESPESAS NECESSÁRIOS À EXECUÇÃO DO MOVIMENTO DE TERRA, INCLUSIVE REMOÇÃO DE FOSSA, SUMIDOUROS, REDES ELÉTRICAS, DE ÁGUAS PLUVIAIS, ÁGUA/ESGOTO E/OU TELEFONIA, INCLUSIVE ÁRVORES E QUAISQUER OUTROS ELEMENTOS/INTERFERÊNCIAS QUE EVENTUALMENTE SEJAM ENCONTRADOS NO LOCAL DA OBRA;

8. É DE RESPONSABILIDADE DA CONTRATADA VERIFICAR A RELAÇÃO EXISTENTE ENTRE OS DIVERSOS NÍVEIS DO TERRENO E EXECUTAR OS ATERROS E CORTES NO TERRENO E UMA BOA COMPACTAÇÃO DAS ÁREAS, SENDO PROIBIDO O USO DE ENTULHO PARA REALIZARO ATERRO;

9. APÓS A CONCLUSÃO DOS SERVIÇOS DE MOVIMENTAÇÃO DE TERRA, A CONTRATADA DEVERÁ FORNECER A FISCALIZAÇÃO O LAUDO DE COMPACTAÇÃO FORNECIDO POR FIRMA ESPECIALIZADA;

10. AO NIVELAR TODA O PISO DA CALÇADA AO REDOR DAS DUAS PISTAS DE SKATES- PLATÔ (NÍVEL 0.00) HAVERÁ UM DESNÍVEL DE APROXIMADAMENTE -0.50cm (VERIFICAR IN LOCO) EM RELAÇÃO AO MEIO FIO DA RUA, PORTANTO SERÁ NECESSÁRIO CONSTRUIR UMA RAMPA DE ACESSIBILIDADE CONFORME ABNT NBR 9050/20:
i= hx100/c, CONSIDERANDO A INCLINAÇÃO (i) = 8,33% E A ALTURA (h) = 0,50cm TERÁ UM RAMPA COM 6,00m DE COMPRIMENTO.

OBS: CONFERIR MEDIDAS

SKATE PARK - PISTA DE SKATE - OCTOGONAL

PLANTA COM MOVIMENTAÇÃO DE TERRA		Esc.: 1/125
ENDEREÇO: SHCAO AE 3/8 - PRAÇA DO SKATE PARK		
RA XXII	DATA: OUTUBRO/2021	FOLHA 02/02
AUTOR DO PROJETO: MARIANA MIRANDA - CAU A96392-5		