

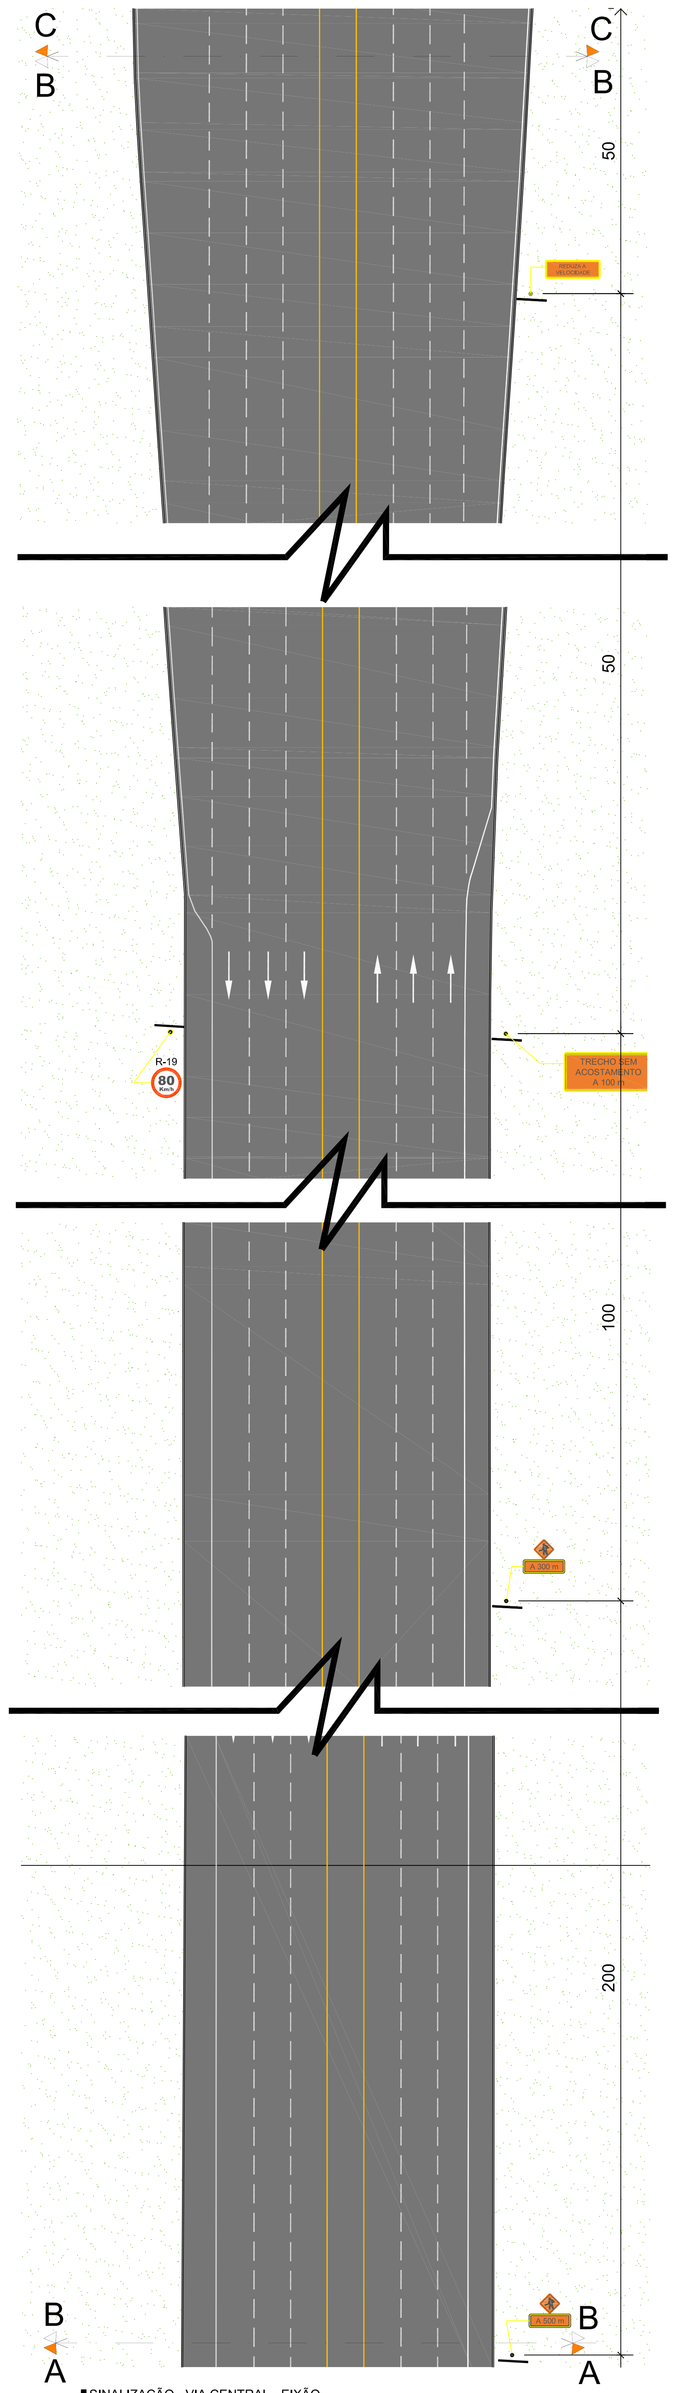



SINALIZAÇÃO - VIA CENTRAL - EIXÃO
VISTA SUPERIOR
1/250

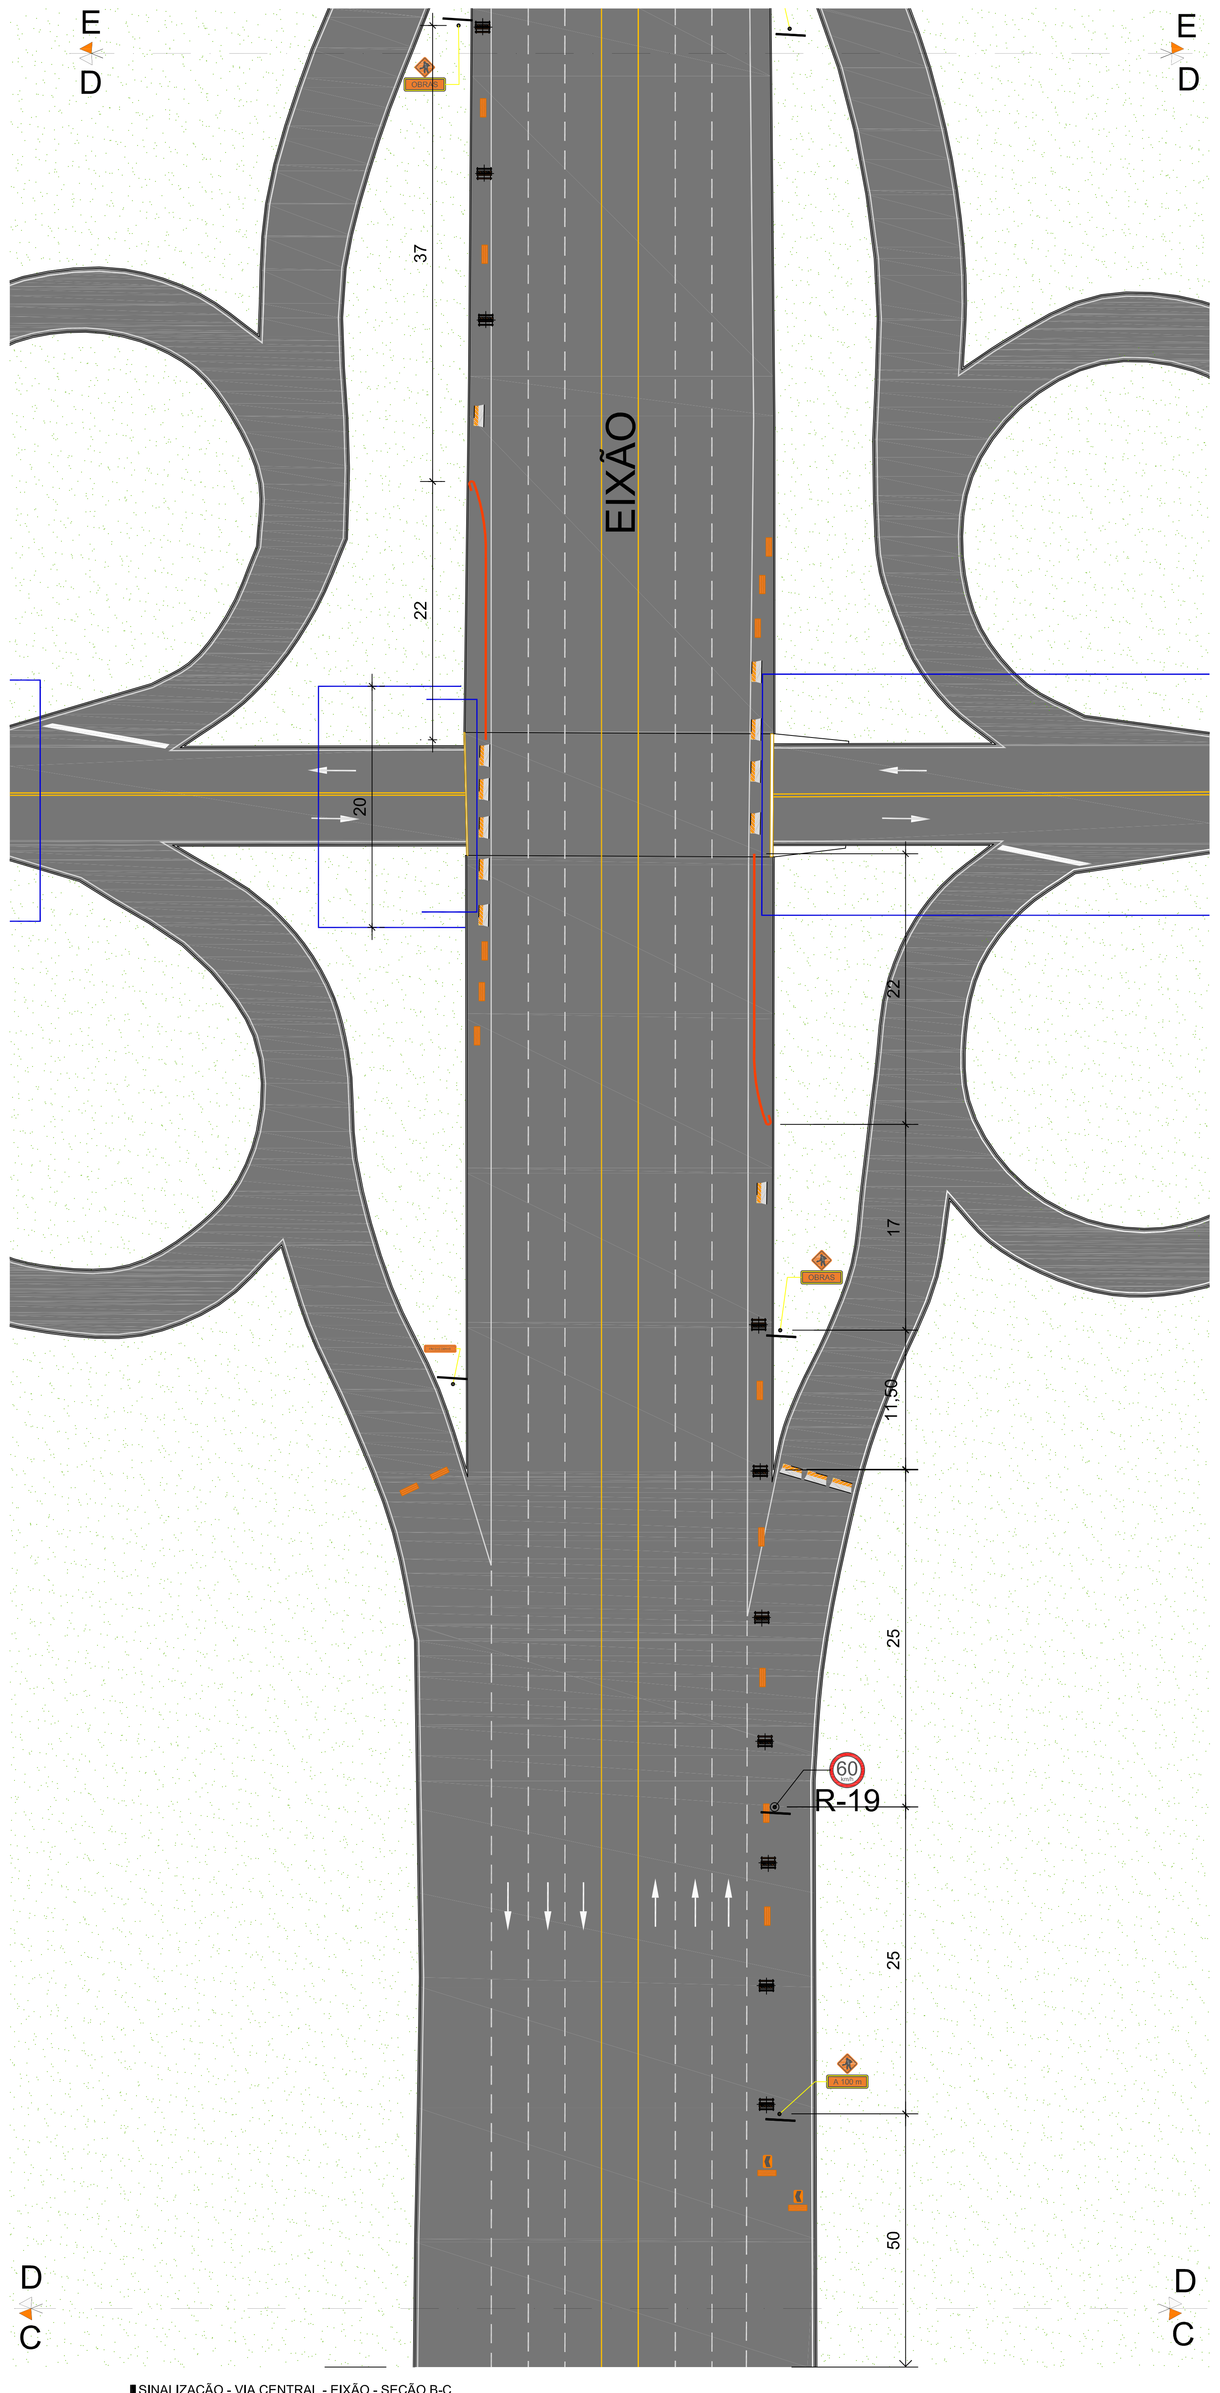


SINALIZAÇÃO - VIA CENTRAL - EIXÃO - SEÇÃO B-C
VISTA SUPERIOR
1/250

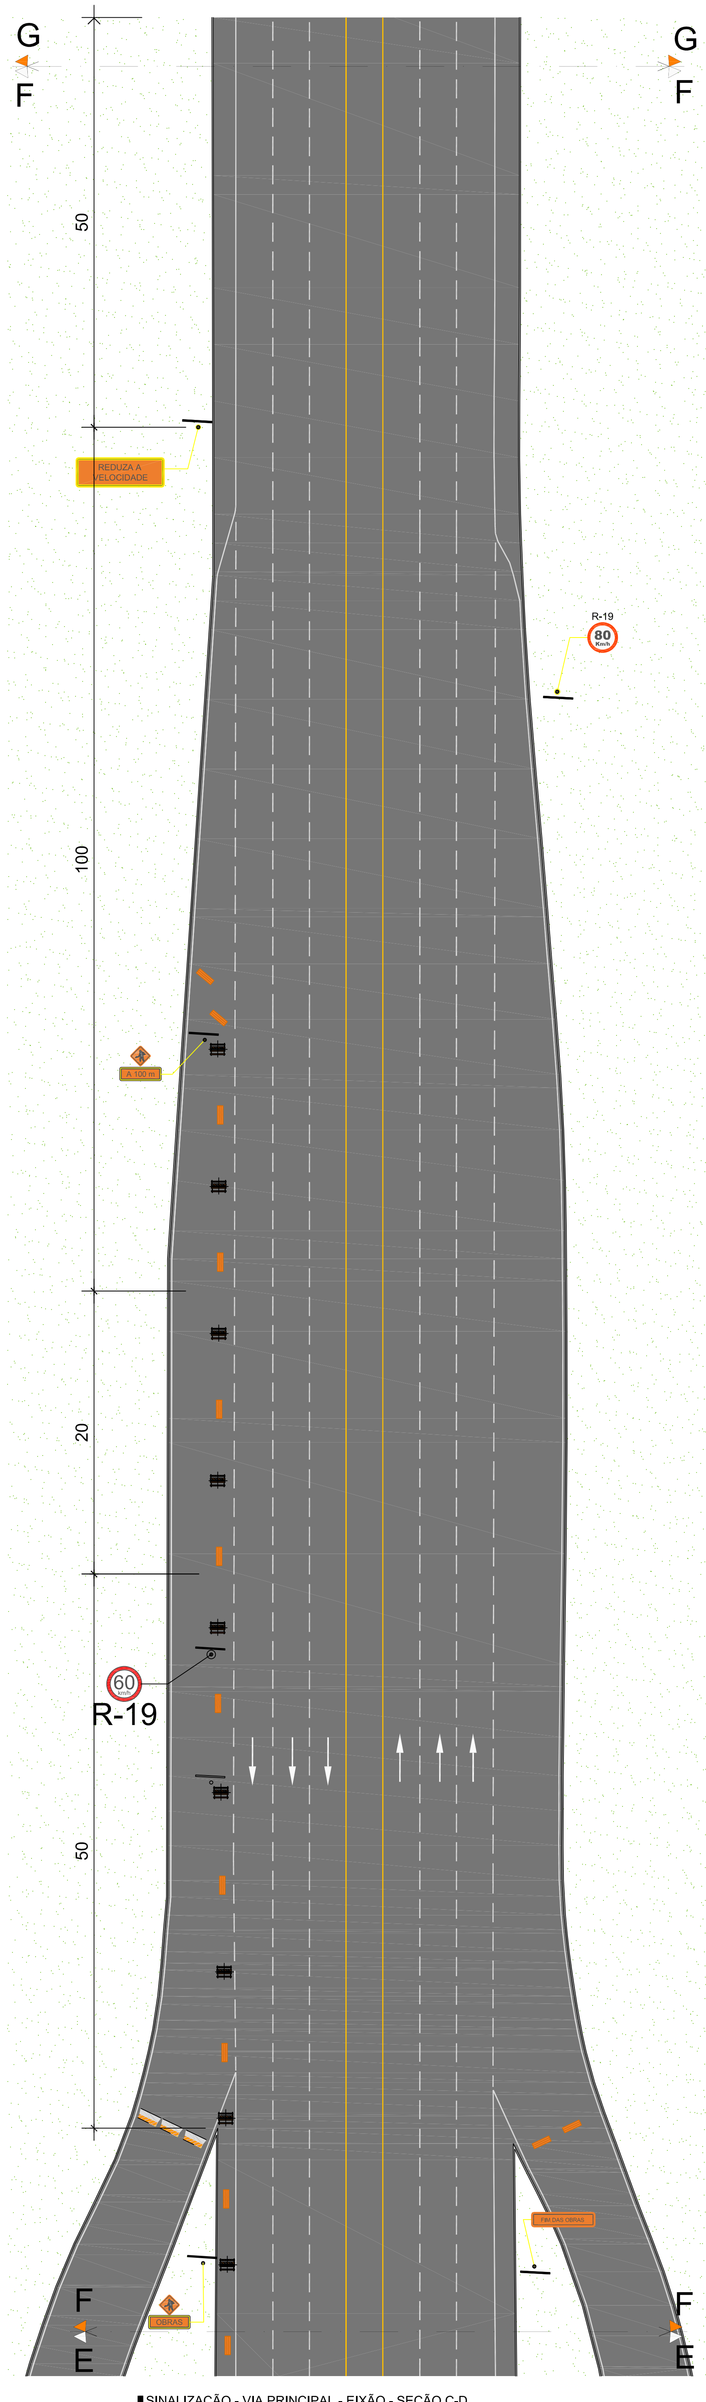


SINALIZAÇÃO - VIA PRINCIPAL - EIXÃO - SEÇÃO C-D
VISTA SUPERIOR
1/250

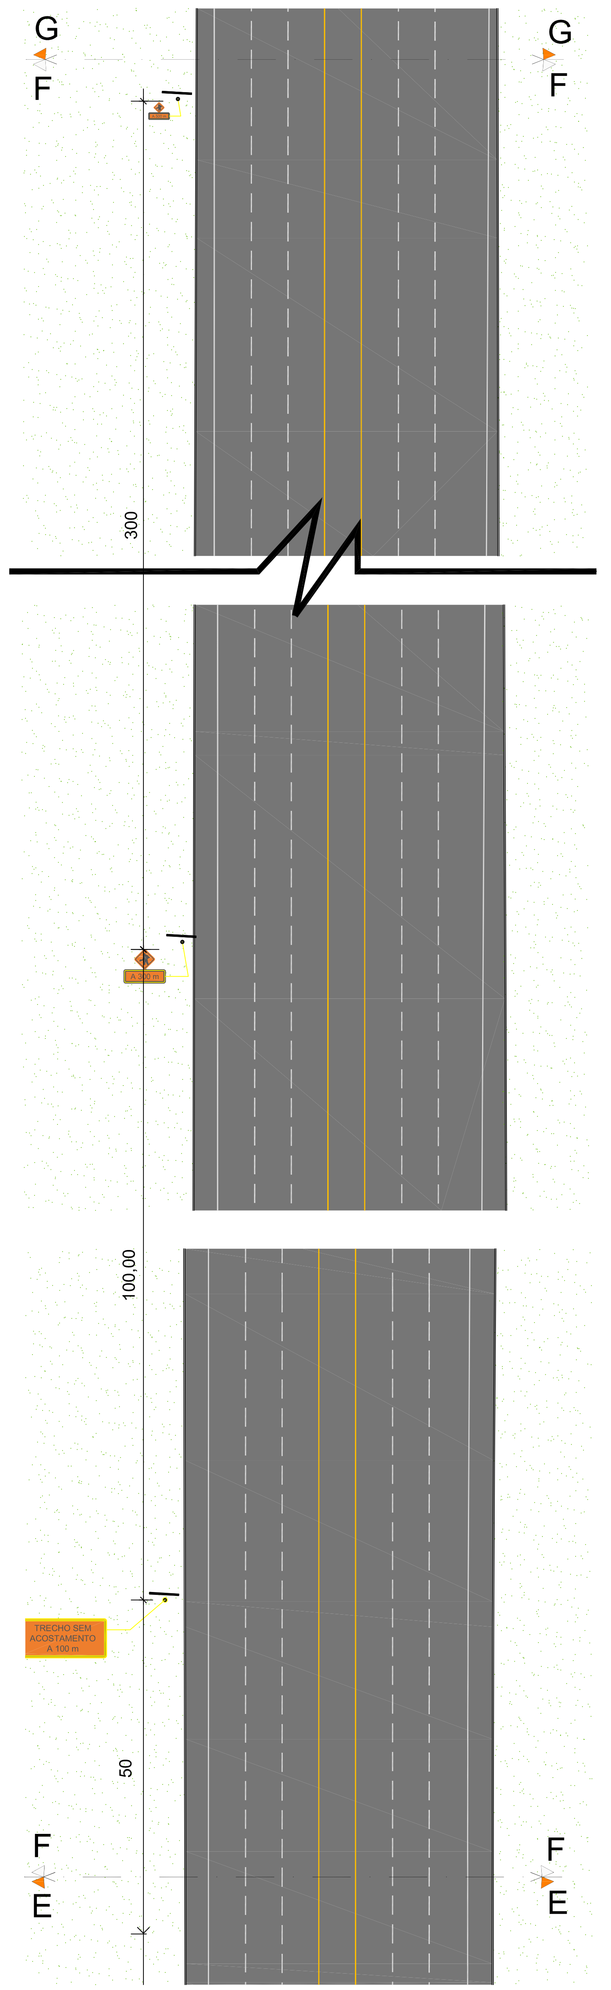

SINALIZAÇÃO - VIA PRINCIPAL - SEÇÃO D-E
VISTA SUPERIOR
1/250

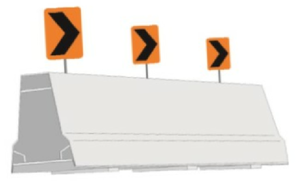


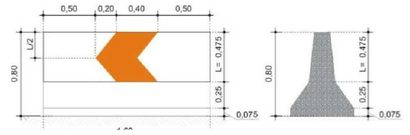


DEFENSA DE CONCRETO
VISTA FRONTAL
SEM ESCALA

Barreira de Sinalização 1500 x 560 x 450


Material: Polietileno linear aditivado contra raios UV.
Cor: Laranja com adesivo de sentido retrorrefletivo.
Peso Aproximado: 13 kg
Quantidade: 54 Unidades
Localização: Substituição das barreiras existentes localizadas em trechos junto a separação do sentido das pista.

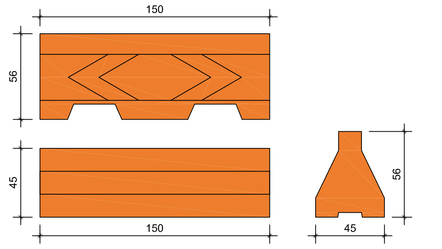

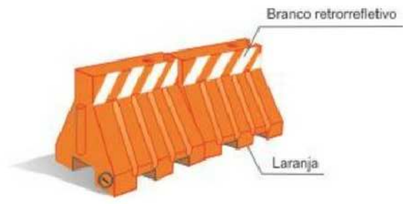


BARREIRAS EM POLIETILENO
VISTA SUPERIOR, FRONTAL E LATERAL
1/20

LEGENDA - SINALIZAÇÃO	
MODELO	DESCRIÇÃO
	SENTIDO DO TRAFEGO
	PLACA DE SINALIZAÇÃO

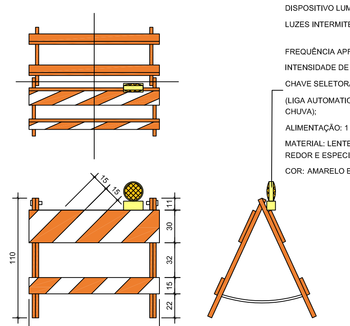

DETALHE TACHA
ELEVAÇÃO E CORTE
SEM ESCALA

VIA PRINCIPAL - EIXÃO

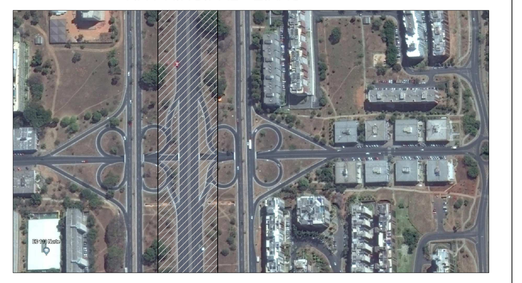

PLANTA DE LOCALIZAÇÃO
VIA PRINCIPAL - EIXÃO
1/10000

LEGENDA - SINALIZAÇÃO - EIXO CENTRAL									
TIPO DE PLACA		PLACA PRINCIPAL				PLACA COMPLEMENTAR			SUBTOTAL
MODELO	DESCRIÇÃO	L MÉD.	H. L.	MÉD.	L MÉD.	H. L.	MÉD.	QNT.	SUBTOTAL
	PLACA TIPO A2A + PLACA COMPLEMENTAR "A SEGUIR" - MÓVEL	0,80	0,80	0,64	0,55	1,70	0,93	2	3,74
	PLACA TIPO A2A + PLACA COMPLEMENTAR "A SEGUIR" - MÓVEL	0,80	0,80	0,64	0,55	1,70	0,93	2	3,74
	PLACA TIPO A2A + PLACA COMPLEMENTAR "A SEGUIR" - MÓVEL	0,80	0,80	0,64	0,55	1,70	0,93	2	3,74
	PLACA TIPO A2A + PLACA COMPLEMENTAR "OBRAS" - MÓVEL	0,80	0,80	0,64	0,55	1,70	0,93	2	3,74
	"ACESSO AS ALAS ANTEDIPOSTO" + MÓVEL				1,20	3,80	4,56	2	9,84
	"TRECHO SEM ACOSTAMENTO A 100 m" + MÓVEL				1,40	3,40	4,76	2	9,52
	R-19 + VELOCIDADE MÁXIMA PERMITIDA - 60km/h		ø40,00	0,01				4	0,04
	R-19 + VELOCIDADE MÁXIMA PERMITIDA - 60km/h		ø40,00	0,01				2	4,02
	"MÃO DAS OBRAS" + MÓVEL				0,80	2,85	1,56	2	3,12
	"PARE DAS OBRAS" + MÓVEL				0,80	2,85	1,56	2	3,12
									49,52

LEGENDA - EQUIPAMENTOS - EIXO CENTRAL		
MODELO	DESCRIÇÃO	QNT.
	DEFENSA METÁLICA	44 metros
	TACHAS	-
	BARREIRA PLÁSTICA	22 unidades
	DEFENSA CONCRETO	17 unidades
	CONE PLÁSTICO	-
	CAVALETE COM LUZ CONTÍNUA	18 unidades

REV.	MODIFICAÇÃO	DATA	DESENHISTA RESPONSÁVEL
REV.	-	-	-
REV.	-	-	-
REV.	Acréscimo eixão	27/05/2019	Luis Henrique
REV.	Montagem de sinalização	29/08/2019	Luis Henrique

SETOR:	BRASÍLIA - DF
ENDEREÇO:	PLANO PILOTO - VIADUTOS EIXOS W E L
PROPRIETÁRIO:	ADMINISTRAÇÃO REGIONAL DO PLANO PILOTO
AUTOR DO PROJETO:	LUIS HENRIQUE VERAS FILHO — RRT/ART: 7175979
RESP. TÉCNICO:	RRT/ART:

PROPRIETÁRIO: ADMINISTRAÇÃO REGIONAL DO PLANO PILOTO

AUTORES DO PROJETO: LUIS HENRIQUE VERAS FILHO — CAU/CREA: A39126-3

RESP. TÉCNICO: — CAU/CREA:

RA	OUTROS
	RA

TÍTULO DO PROJETO: PROJETO BÁSICO DE ARQUITETURA

DESTINAÇÃO: OBRA DE ARTE - SISTEMA RODOVIÁRIO DO DF - SINALIZAÇÃO TEMPORÁRIA

OBJETO: RECUPERAÇÃO E MANUTENÇÃO DOS VIADUTOS DAS VIAS ERIVS E ERLS

DESIGNAÇÃO CONTRATUAL: SINALIZAÇÃO TEMPORÁRIA - VIAS ERL E ERV - TIPO 1

Nº DO PROJETO	DATA DE EMISSÃO	ESCALA	NOME E LOCALIZAÇÃO DO ARQUIVO
PROJ-DE-041-18	25/06/2018	INDICADA	PROJ-DE- 041-18-ACV-PB-003-GER-DET-4501

NOVACAP

ESCALA / NÚMERO / REVISÃO: ACV 003 REV.01

DIREITOS AUTORAIS RESERVADOS CONFORME LEI Nº. 9.160 DE 19/02/1975