

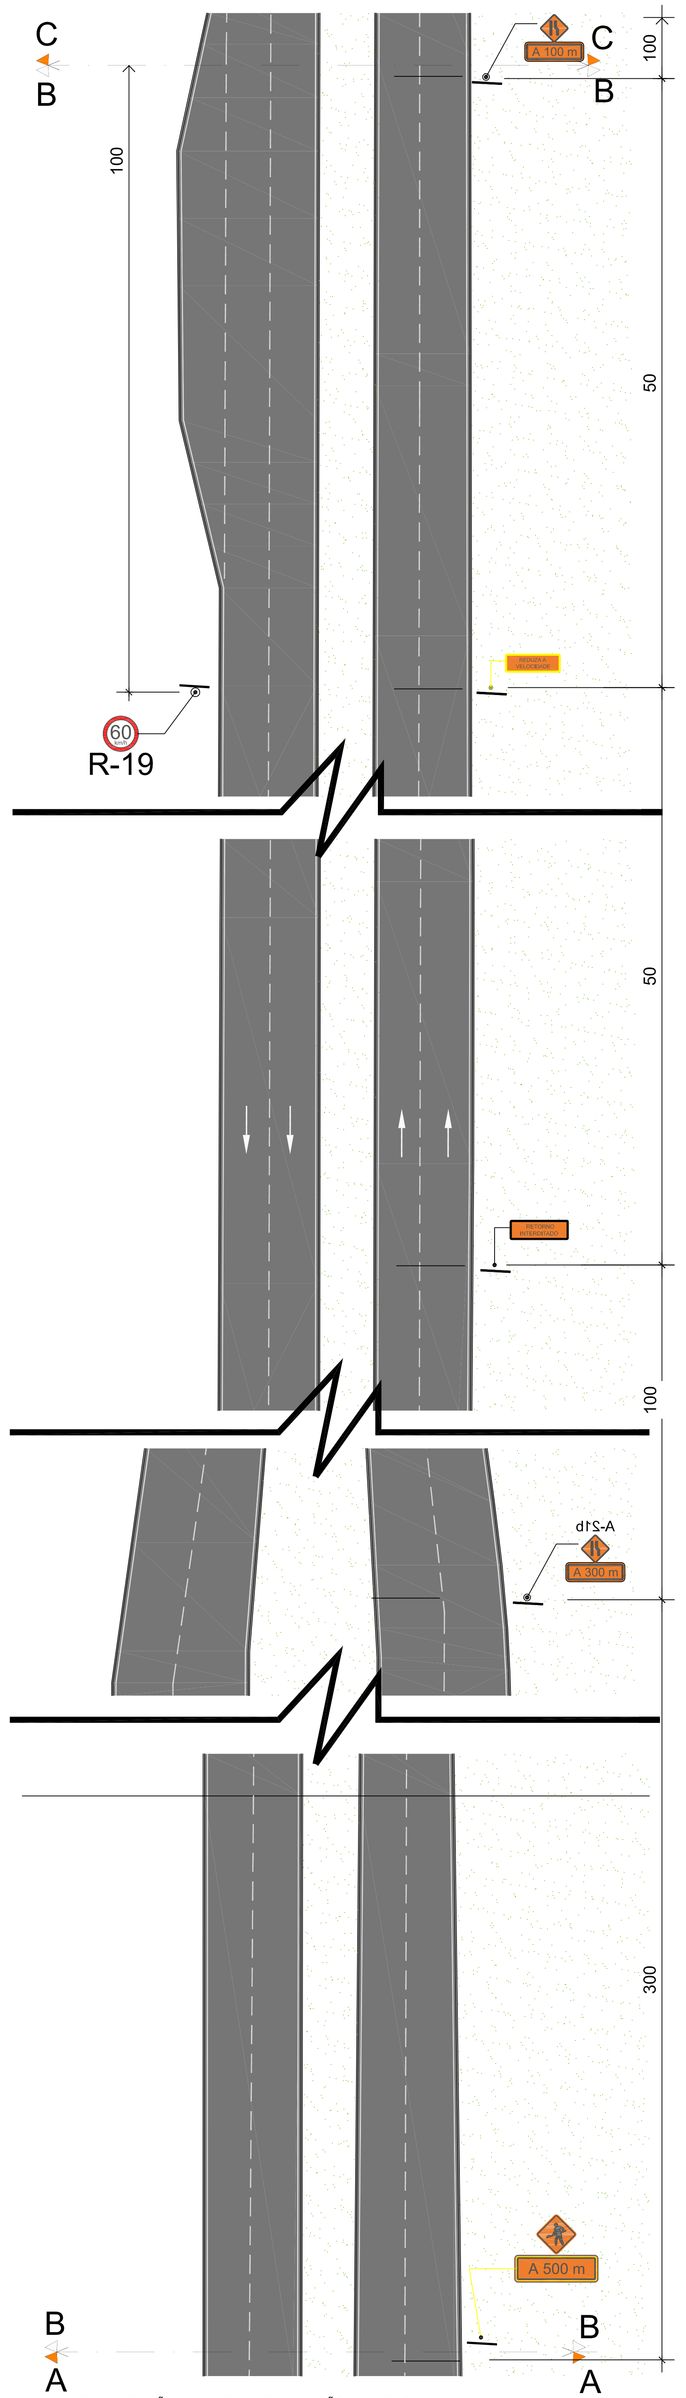



SINALIZAÇÃO - VIAS ERL e ERW - SEÇÃO A-B - TIPO 2
VISTA SUPERIOR
1/250

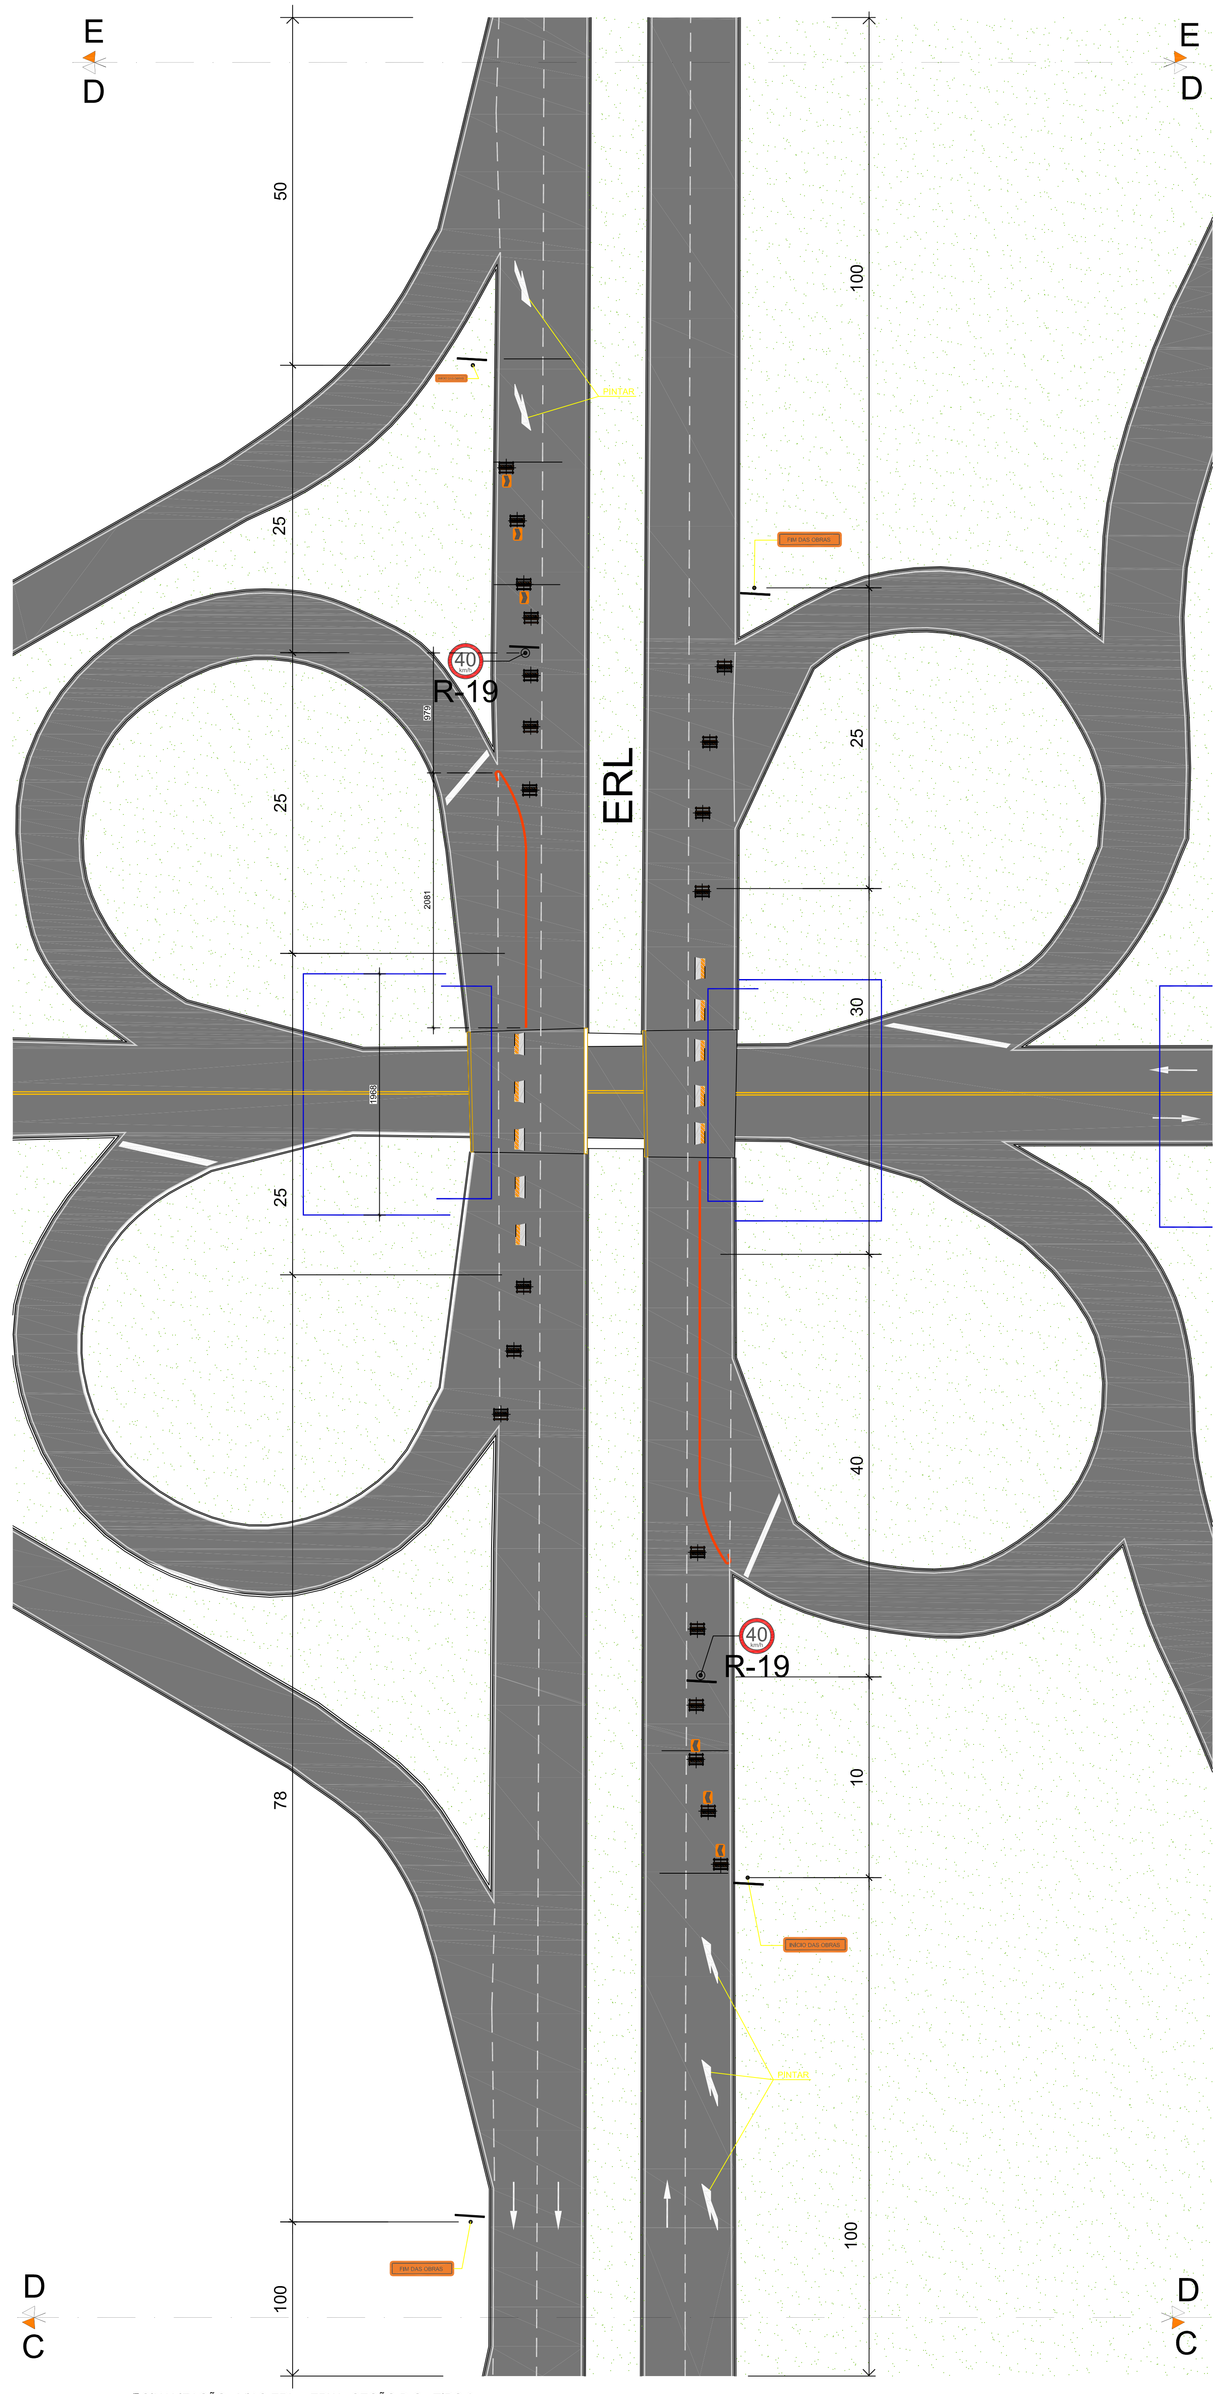

SINALIZAÇÃO - VIAS ERL e ERW - SEÇÃO B-C - TIPO 2
VISTA SUPERIOR
1/250

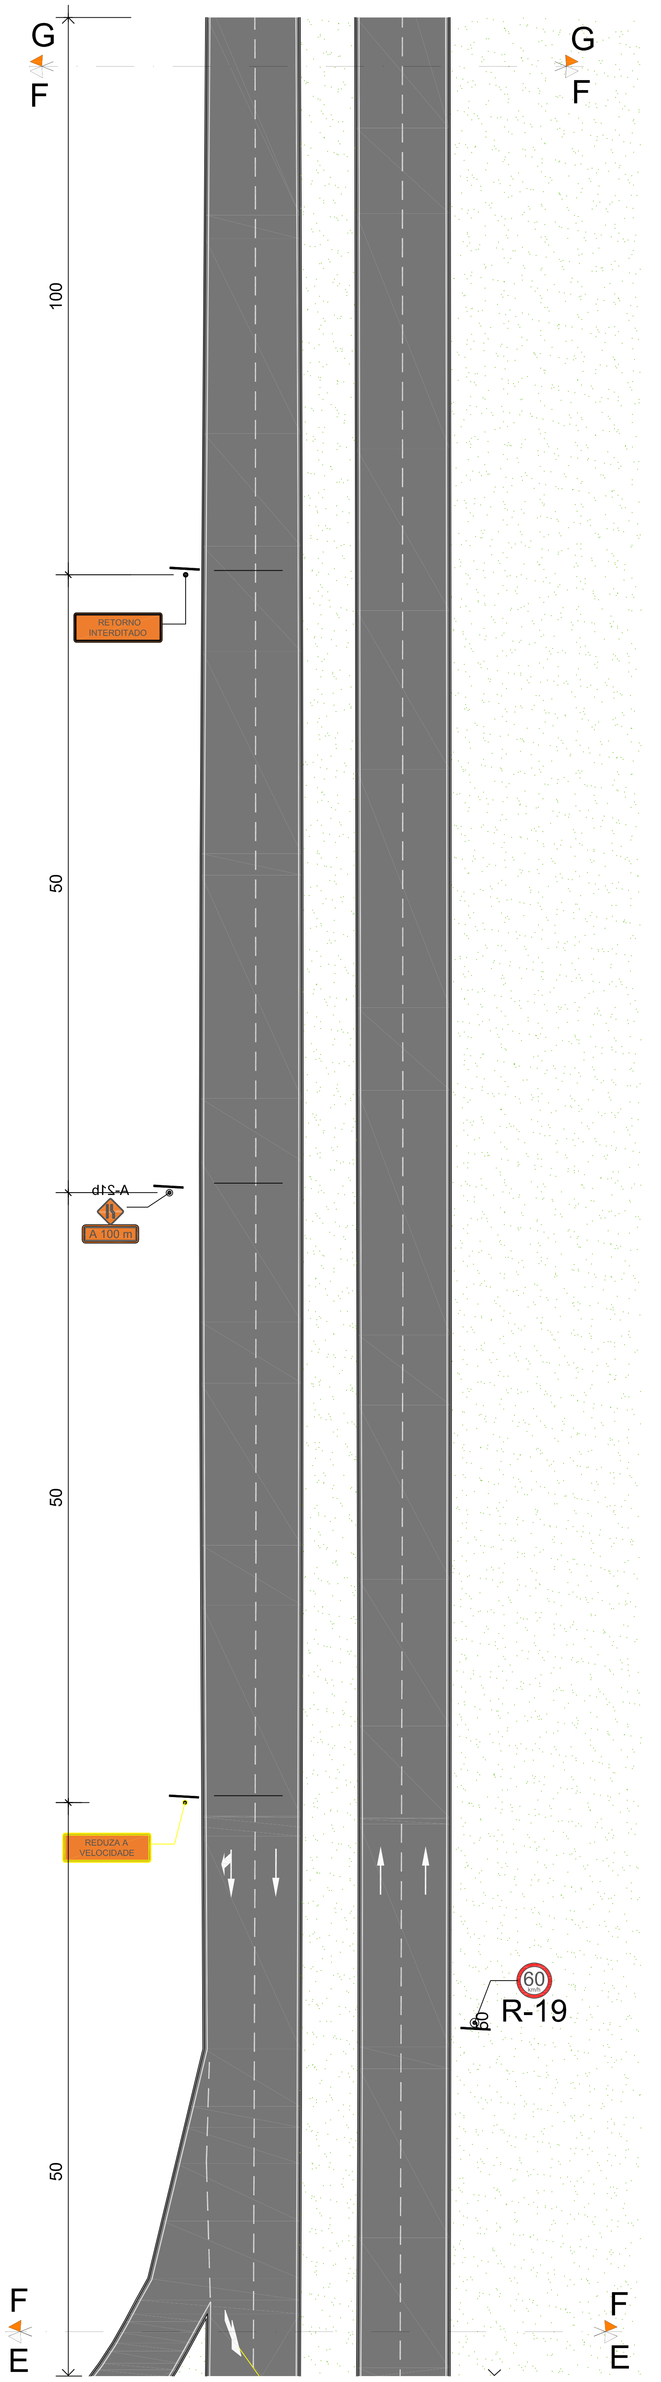

SINALIZAÇÃO - VIAS ERL e ERW - SEÇÃO C-D - TIPO 2
VISTA SUPERIOR
1/250

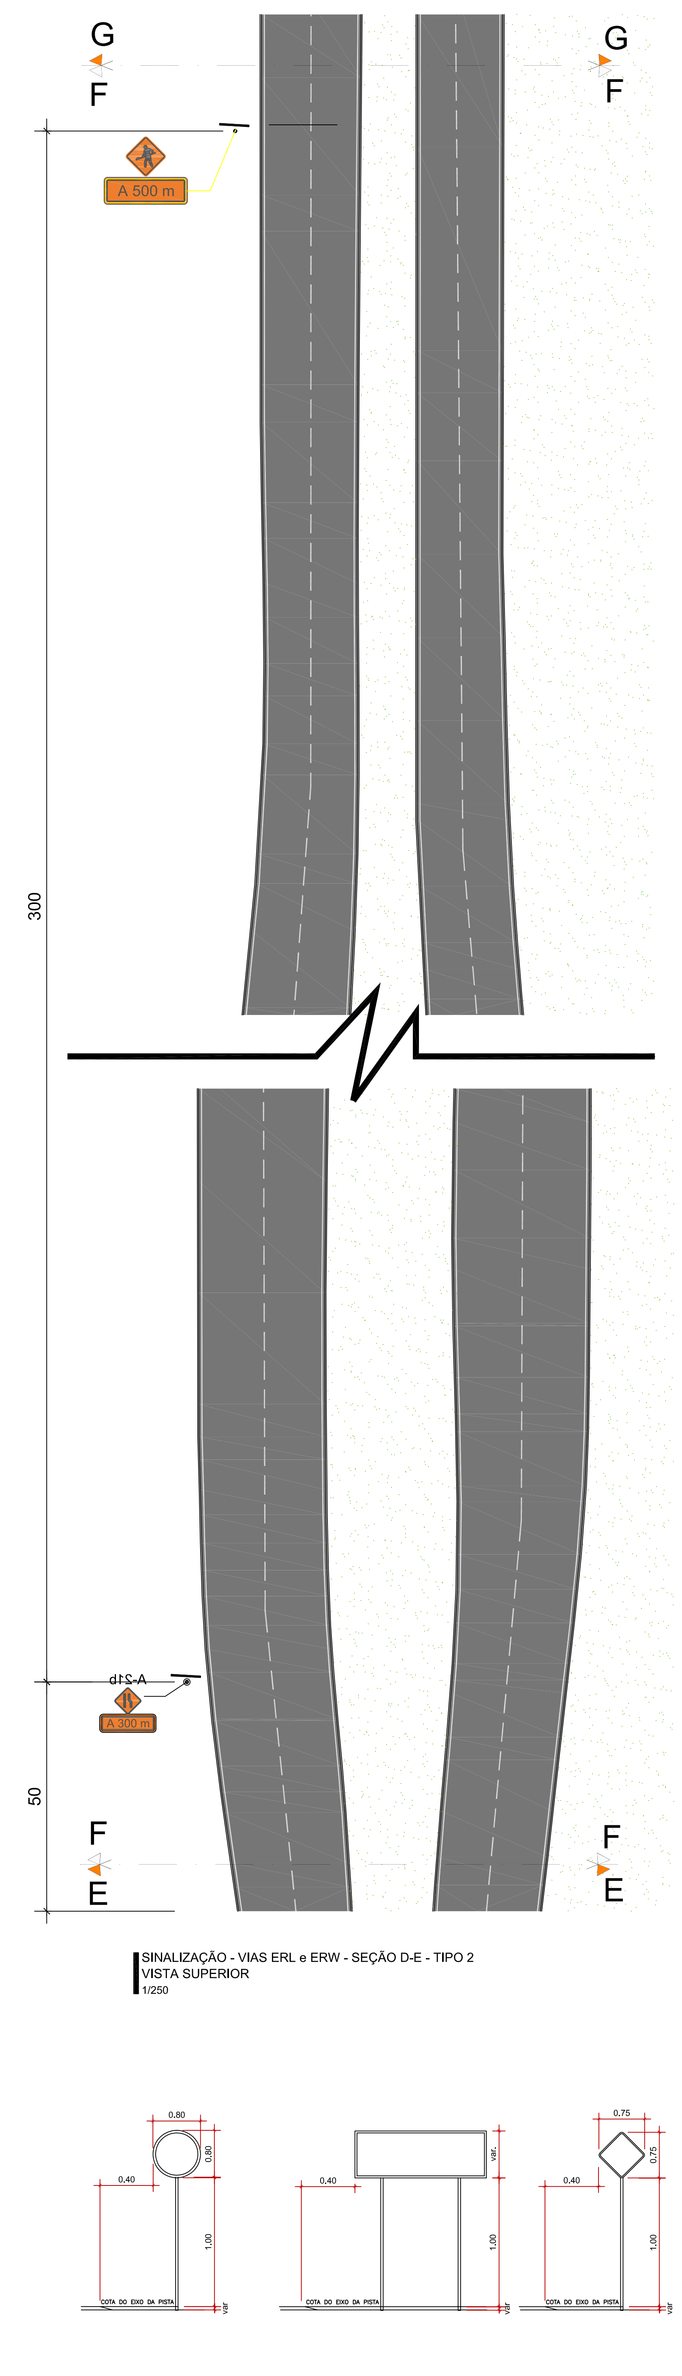


SINALIZAÇÃO - VIAS ERL e ERW - SEÇÃO D-E - TIPO 2
VISTA SUPERIOR
1/250




INSTALAÇÃO DE PLACAS
VISTA FRONTAL
1/50



PLACAS - POSICIONAMENTO NA VIA
Planta Baixa
ESC. 1/100

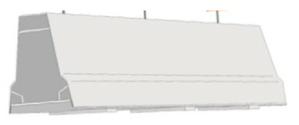


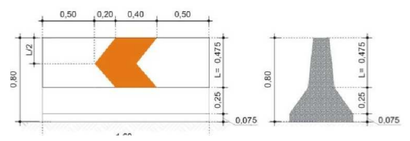


DEFENSA DE CONCRETO
PERSPECTIVA, CORTE E VISTA
SEM ESCALA

Barreira de Sinalização 1500 x 560 x 450

Material: Polietileno linear aditivado contra raios UV.
Cor: Laranja com adesivo de sentido retrorrefletivo.
Peso Aproximado: 13 kg
Quantidade: 54 Unidades
Localização: Substituição das barreiras existentes localizadas em trechos junto a separação do sentido das pista.

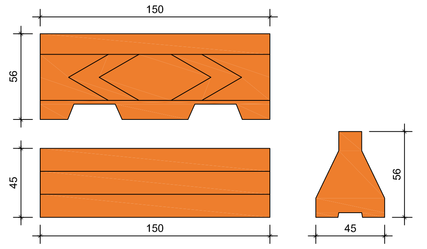

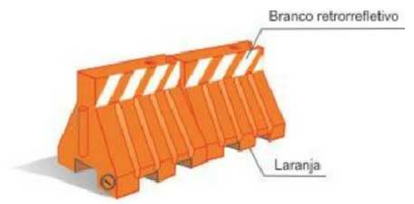

BARREIRAS EM POLIETILENO
VISTA SUPERIOR, FRONTAL E LATERAL
1/20

LEGENDA - SINALIZAÇÃO	
MODELO	DESCRIÇÃO
	SENTIDO DO TRAFEGO
	PLACA DE SINALIZAÇÃO

LEGENDA - SINALIZAÇÃO - VIAS ERL e ERW - TIPO 2											
TIPO DE PLACA		PLACA PRINCIPAL			PLACA COMPLEMENTAR			REGUAS			
MODELO	DESCRIÇÃO	L (m)	A (m)	AREA (m²)	L (m)	A (m)	AREA (m²)	QNT	AREA TOTAL (m²)		
		0.80	0.80	0.64				1	0.64		
	PLACA TIPO A-24 + PLACA COMPLEMENTAR "A 500 m" - MÓVEL	0.80	0.80	0.64	0.55	1.70	0.93	2	3.14		
	"RETORNO INTERDITADO" - MÓVEL				1.20	3.60	4.32	2	8.64		
	"INÍCIO DAS OBRAS" - MÓVEL				0.60	2.60	1.56	2	3.12		
	R-19 - VELOCIDADE MÁXIMA PERMITIDA - 60km/h	ø40.00	2.01					2	4.02		
	R-19 - VELOCIDADE MÁXIMA PERMITIDA - 40km/h	ø40.00	2.01					2	4.02		
	"FIM DAS OBRAS" - MÓVEL				0.60	2.60	1.56	2	3.12		
	"REDUZA A VELOCIDADE" - MÓVEL				1.20	3.60	4.32	2	8.64		
	PLACA TIPO A-27a + PLACA COMPLEMENTAR "A 150 m" - MÓVEL	0.80	0.80	0.64	0.55	1.70	0.93	2	3.14		
	PLACA TIPO A-27a + PLACA COMPLEMENTAR "A 500 m" - MÓVEL	0.80	0.80	0.64	0.55	1.70	0.93	2	3.14		
	MARCADOR DE ALINHAMENTO - À ESQUERDA	1.00	0.70	0.70				4	4.20		
									45.16		

LEGENDA - EQUIPAMENTOS + ALÇAS (TESOURINHAS) - ERL E ERW		
MODELO	DESCRIÇÃO	QNT.
	DEFENSA METÁLICA	35 metros / alça 1 22 metros / alça 2
	TACHAS	-
	BARREIRA PLÁSTICA	-
	DEFENSA CONCRETO	10 UNIDADES
	CONE PLÁSTICO	-
	CAVALETE COM LUZ CONTÍNUA	20 UNIDADES

ERL e ERW - TIPO 2 - com redução de faixa



PLANTA DE LOCALIZAÇÃO
ERL e ERW - TIPO 2
1/10000

REV.	MODIFICAÇÃO	DATA	DESENHISTA	RESPONSÁVEL
REV.	-	-	-	-
REV.	-	-	-	-
REV.	REDUÇÃO DE PLACAS E BLOCOS (DEFENSAS)	25/07/2019	HENRIQUE	HENRIQUE
REV.	Montagem de sinalização	29/08/2019	Luis Henrique	Luis Henrique

SETOR:	BRASÍLIA - DF
ENDEREÇO:	PLANO PILOTO - VIADUTOS EIXOS W E L
PROPRIETÁRIO:	ADMINISTRAÇÃO REGIONAL DO PLANO PILOTO
AUTOR DO PROJETO:	LUIS HENRIQUE VERAS FILHO — RRT/ART: 7175979
RESP. TÉCNICO:	RRT/ART:

PROPRIETÁRIO: ADMINISTRAÇÃO REGIONAL DO PLANO PILOTO

AUTORES DO PROJETO: LUIS HENRIQUE VERAS FILHO — CAU/CREA: A39126-3

RESP. TÉCNICO: — CAU/CREA:

RA	OUTROS
	RA

NOVACAP	TÍTULO DO PROJETO: PROJETO BÁSICO DE ARQUITETURA	SIGLA / NÚMERO / REVISÃO: ACV 004 REV.01
	DESTINAÇÃO: OBRA DE ARTE - SISTEMA RODOVIARIO DO DF - SINALIZAÇÃO TEMPORARIA	
	OBRA: RECUPERAÇÃO E MANUTENÇÃO DOS VIADUTOS DAS VIAS ERW/E E ERL/S	
	DESIGNAÇÃO CONTRATUAL: SINALIZAÇÃO TEMPORÁRIA - VIAS ERL E ERW - TIPO 1	
Nº DO PROJETO: PROJ-DE-041-18	DATA DE EMISSÃO / ESCALA: 25/06/2018 / INDICADA	NOME E LOCALIZAÇÃO DO ARQUIVO: PROJ-DE-041-18-ACV-PB-004-GER-DET-4501

DIREITOS AUTORAIS RESERVADOS CONFORME LEI Nº. 9.160 DE 19/02/1975