


VISTA GERAL
DEFENSA METÁLICA

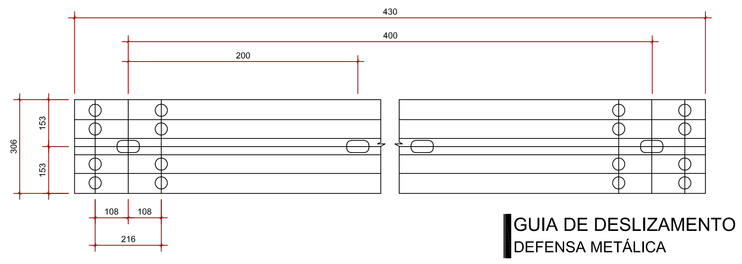

GUIA DE DESLIZAMENTO
DEFENSA METÁLICA


NOTAS

1 - MATERIAL: AÇO CARBONO


LIMITE DE
- RESISTÊNCIA >= 38,0 Mpa
- ESCOAMENTO >= 24,0 Mpa

ALONGAMENTO >= 18%, MEDIDOR DE ACORDO COM A MB-4/ABNT


2- ACABAMENTO: ZINCAGEM POR IMERSÃO, ESPESSURA DA CAMADA >=50 mm

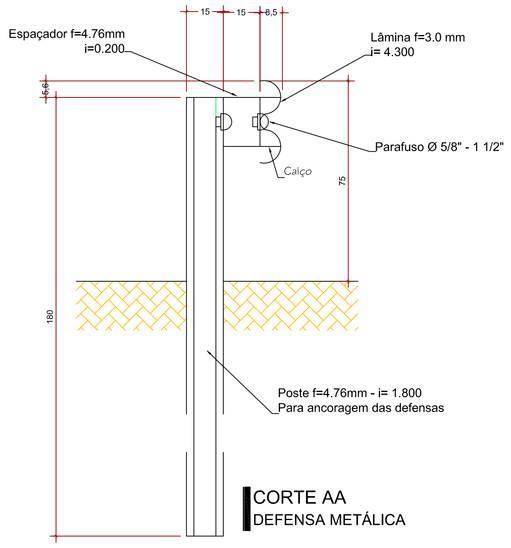


CORTE AA
DEFENSA METÁLICA

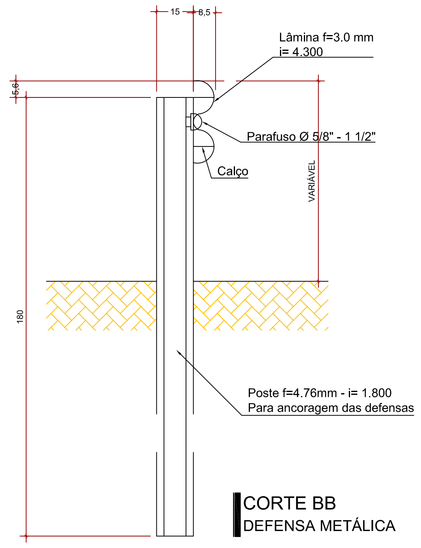

CORTE BB
DEFENSA METÁLICA

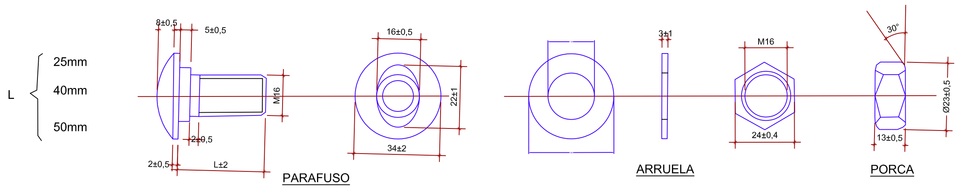

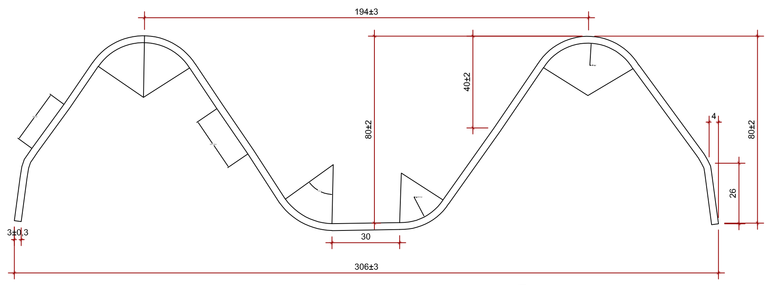


SEÇÃO
DEFENSA METÁLICA

OBSERVAÇÕES:

1 - DIMENSÕES EM cm

2 - AS QUANTIDADES SÃO REFERIDAS AO ESPAÇAMENTO ENTRE POSTES DE 2 METROS.


3 - CONTROLE DO ACABAMENTO: VERIFICAR A ESPESSURA DA CAMADA POR MEIO DE MEDIDOR ELELTROMAGNÉTICO, ESTABELECENDO UMA MÉDIA DE 10 LEITURAS POR M2 A CAMADA DEVERÁ SER CONTÍNUA E LIVRE DE DEFEITOS VISÍVEIS

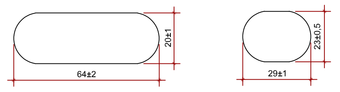

DETALHE FURAÇÃO
DEFENSA METÁLICA


QUANTIDADES UNITÁRIAS (POR MÓDULO)		
DISCRIMINAÇÃO	MALEÁVEL	SEMI MALEÁVEL
GUIA DE DESLIZAMENTO PERFIL W - ABNT	1	1
PORTE PERFIL C-150	-	1
PORTE PERFIL C-110	1	1
ESPAÇADOR	2	1
CALÇO	-	1
PLAQUETA	2	1
PARAFUSOS M 16x25 COM PARAFUSOS E ARRUELAS	14	10
PARAFUSOS M 16x50 COM PARAFUSOS E ARRUELAS	-	1
PARAFUSOS M 16x40 COM PARAFUSOS E ARRUELAS	5	-
PARAFUSOS M 10x30 COM PARAFUSOS E ARRUELAS	4	-
CINTA	1	-
GARRA DE FIXAÇÃO DO POSTE C-110	2	-

SINALIZAÇÃO - DEFENSAS METÁLICAS
PLANTA-CORTES E DETALHES
1/250

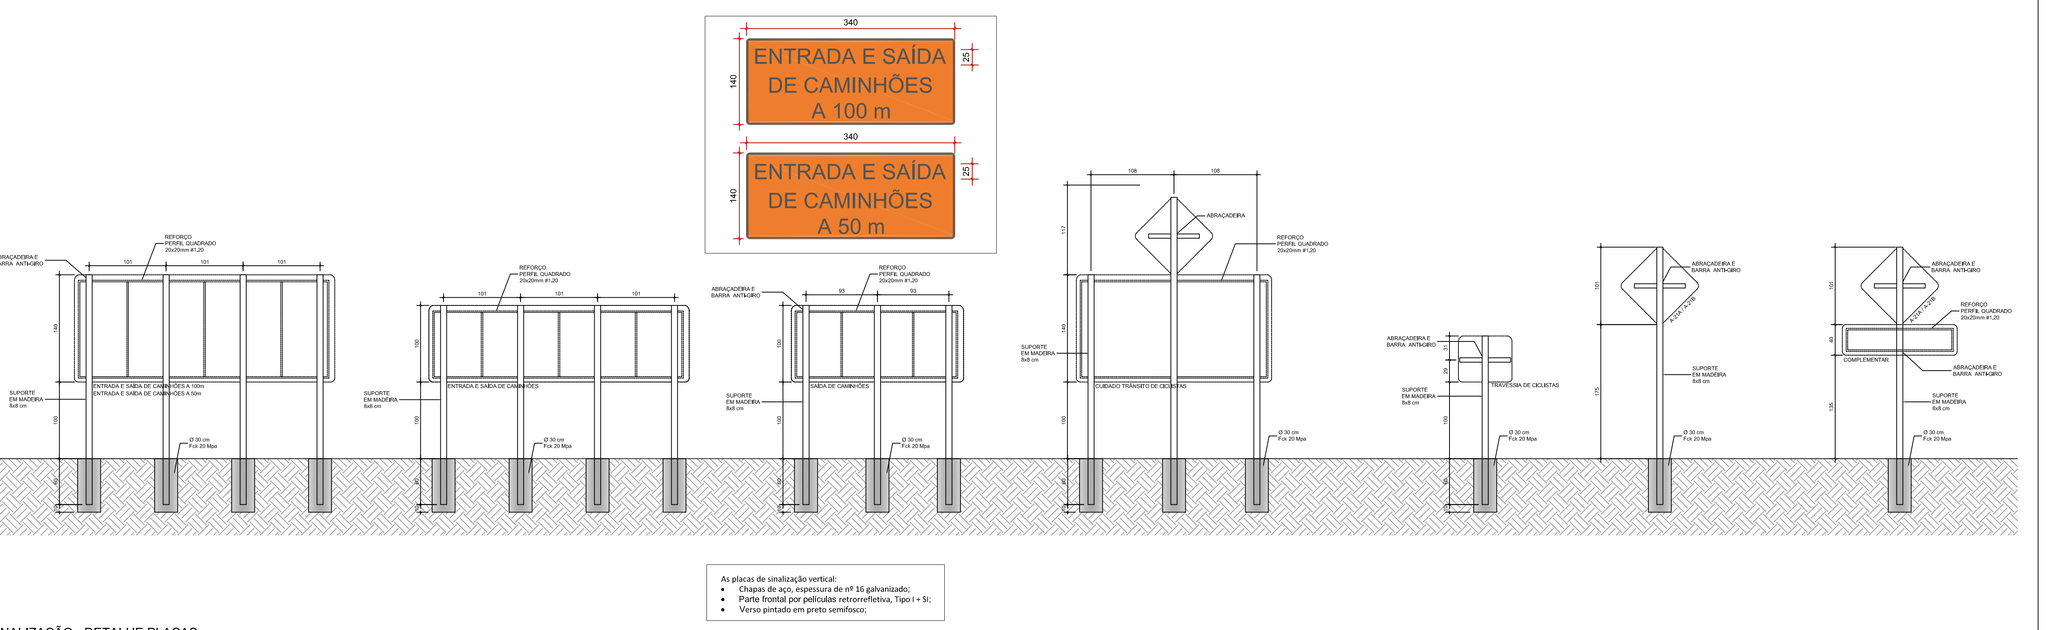



SINALIZAÇÃO - DETALHE PLACAS
VISTAS
1/50

As placas de sinalização vertical:
- Chapas de aço, espessura de nº 16 galvanizado;
- Parte frontal por películas retrorrefletiva, Tipo I + SI;
- Verso pintado em preto semifosco;

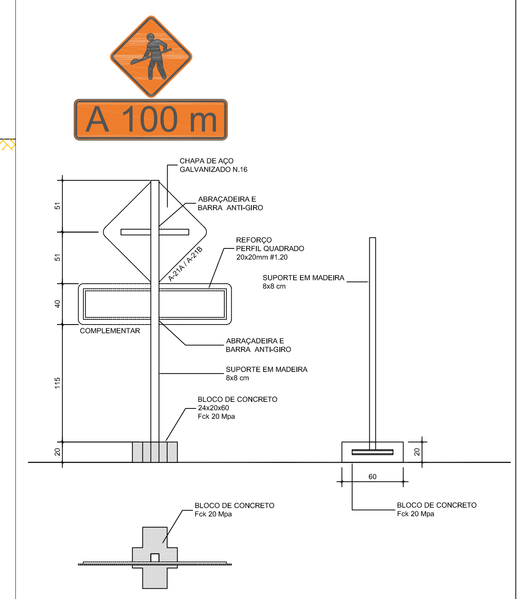


SINALIZAÇÃO - DETALHE BASE P/ PLACAS SOBRE VIA
VISTAS
1/30

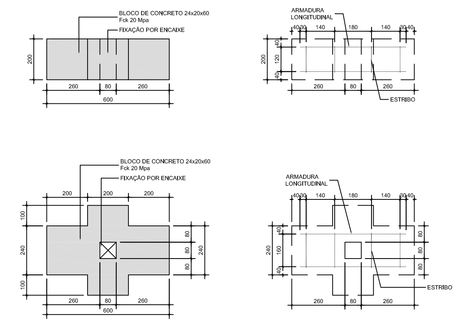


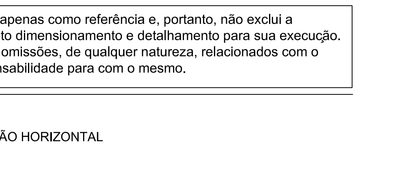

SINALIZAÇÃO - DETALHE BASE P/ PLACAS SOBRE VIA
BLOCO EM CRUZ
1/15

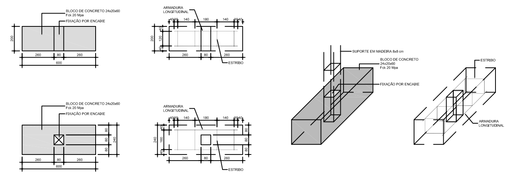

SINALIZAÇÃO - DETALHE BASE P/ PLACAS SOBRE VIA
BLOCO RETANGULAR
1/25

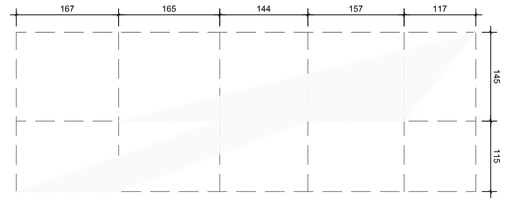

- Cor Branca

Este desenho foi elaborado e é distribuido apenas como referência e, portanto, não exclui a necessidade do usuário determinar o correto dimensionamento e detalhamento para sua execução. A ABCP não se responsabiliza por erros e omissões, de qualquer natureza, relacionados com o referente desenho, isentando-se da responsabilidade para com o mesmo.

SINALIZAÇÃO - DETALHE SETA SINALIZAÇÃO HORIZONTAL
VISTAS
1/50

REV.	MODIFICAÇÃO	DATA	DESENHISTA	RESPONSÁVEL
R03	-	-	-	-
R02	-	-	-	-
R01	Acréscimo aba	27/09/2018	-	Luis Henrique
R00	Montagem de sinalização	29/06/2018	-	Luis Henrique

SETOR:	BRASÍLIA - DF
ENDEREÇO:	PLANO PILOTO - VIADUTOS EIXOS W E L
PROPRIETÁRIO:	ADMINISTRAÇÃO REGIONAL DO PLANO PILOTO
AUTOR DO PROJETO:	LUIS HENRIQUE VERAS FILHO — RRT/ART: 7175979
RESP. TÉCNICO:	RRT/ART:

PROPRIETÁRIO: ADMINISTRAÇÃO REGIONAL DO PLANO PILOTO

AUTORES DO PROJETO: LUIS HENRIQUE VERAS FILHO — CAU/CREA: A39126-3

RESP. TÉCNICO: — CAU/CREA:

RA

OUTROS

RA

NOVACAP

TÍTULO DO PROJETO:	PROJETO BÁSICO DE ARQUITETURA
DESTINAÇÃO:	OBRA DE ARTE - SISTEMA RODOVIARIO DO DF - SINALIZAÇÃO TEMPORÁRIA
NOME DO PROJETO:	RECUPERAÇÃO E MANUTENÇÃO DOS VIADUTOS DAS VIAS EIRWS E ERLS
DESCRIÇÃO CONTEÚDO:	DETALHES - DEFENSA METÁLICA - SINALIZ. VERTICAL E HORIZONTAL
Nº DO PROJETO: PROJ-DE-041-18	DATA DE EMISSÃO: 29/06/2018 — ESCALA: INDICADA — NOME ELETRÔNICO DO ARQUIVO: PROJ-DE- 041-18-ACV-PB-005-GER-DET-R01

SIGLA / NÚMERO / REVISÃO: ACV 005 REV.01

DIREITOS AUTORAIS RESERVADOS CONFORME LEI Nº. 9.160 DE 19/02/1978

A0 - 1189 x 841mm