

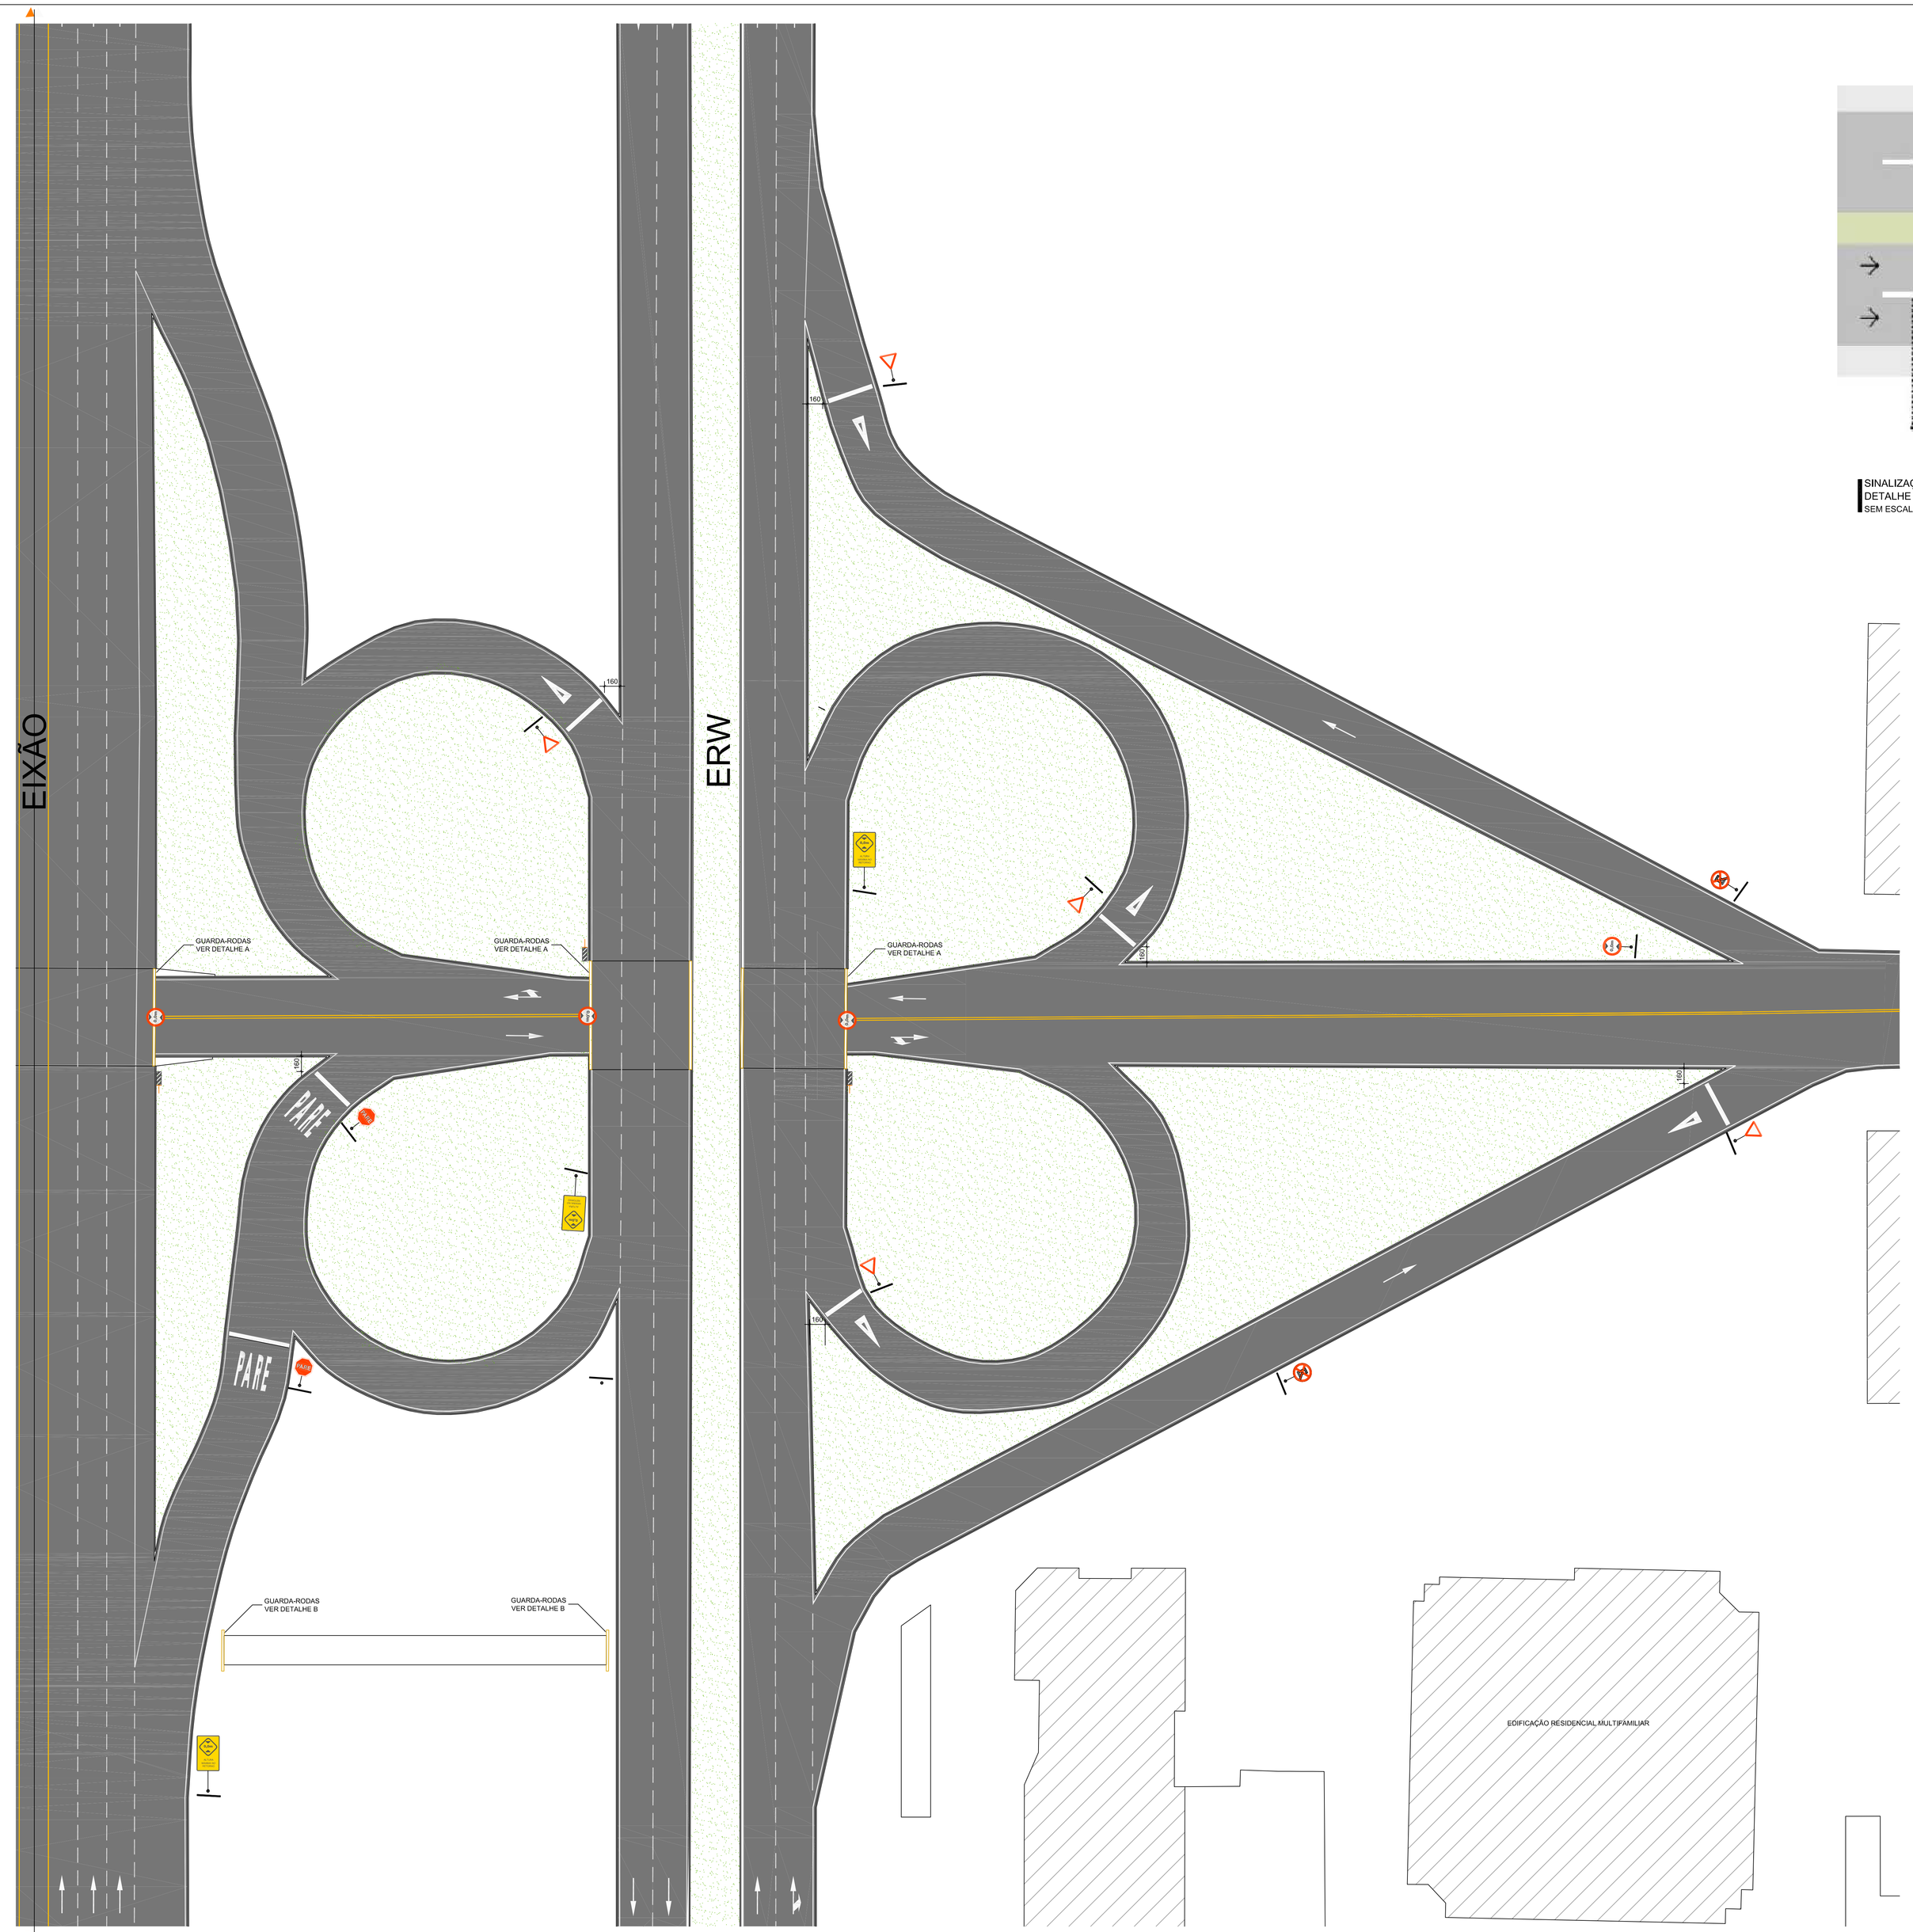


SINALIZAÇÃO - VIAS ERL e ERW - SEÇÃO B-C - TIPO 1
VISTA SUPERIOR
1/250

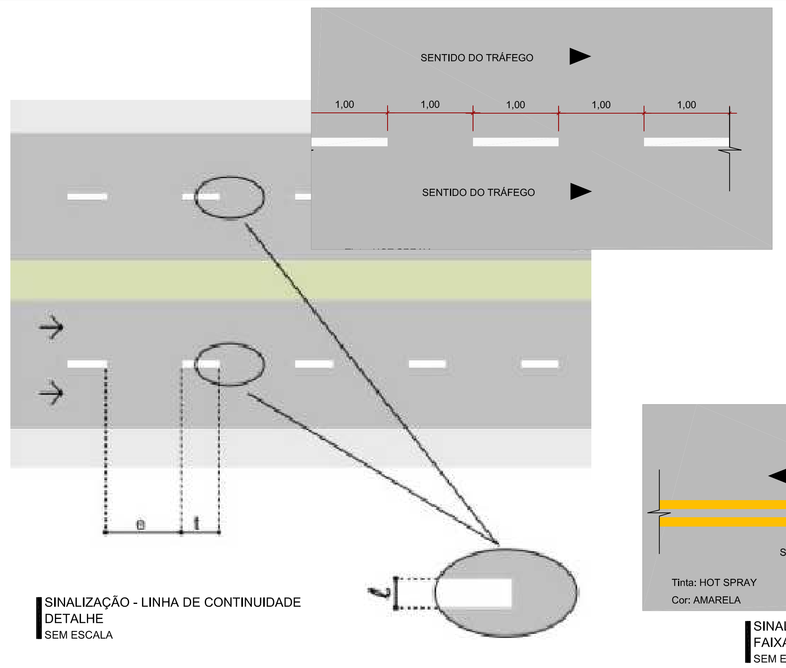


SINALIZAÇÃO - LINHA DE CONTINUIDADE
DETALHE
SEM ESCALA

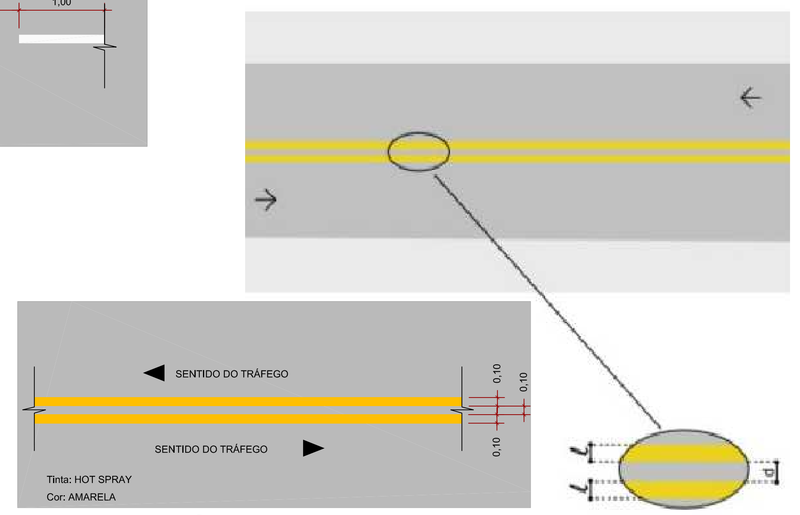


SINALIZAÇÃO - LFO 3
FAIXA DUPLA CONTÍNUA
SEM ESCALA


DETALHE A

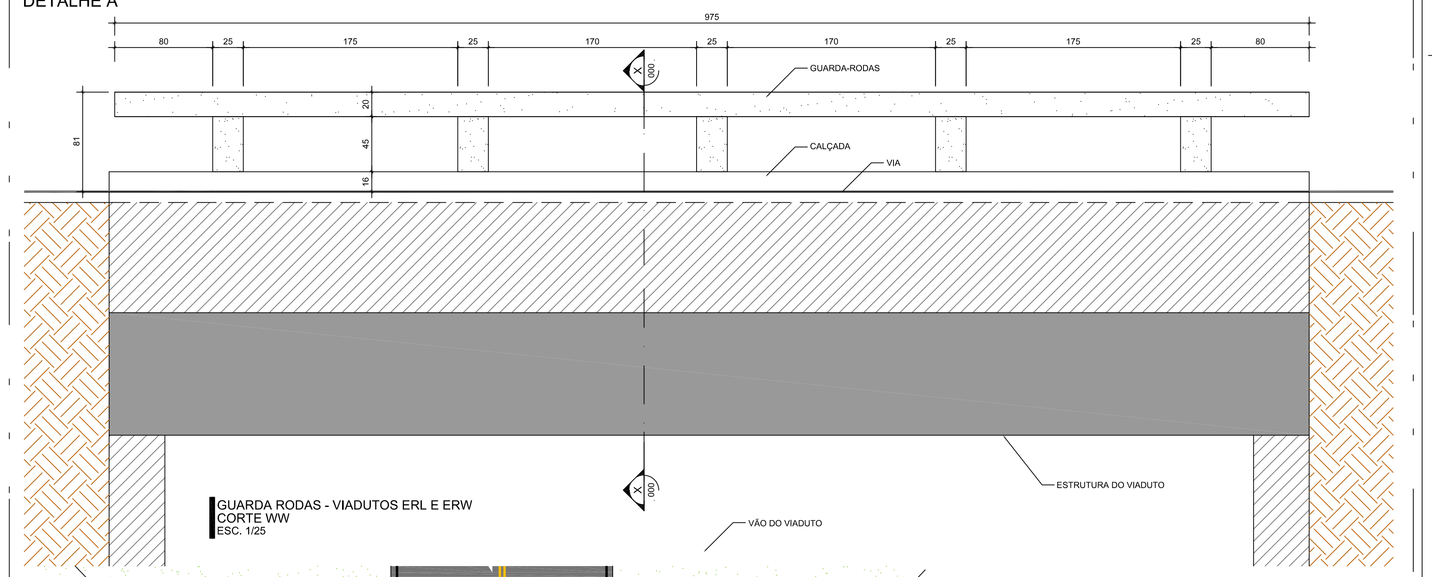

GUARDA RODAS - VIADUTOS ERL E ERW
CORTE WW
ESC. 1/25

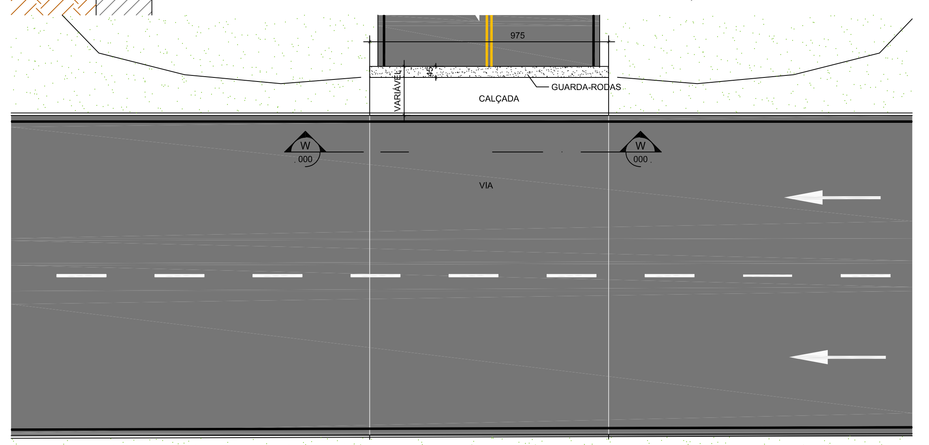


GUARDA-RODAS - VIADUTOS ERW E ERL
PLANTA BAIXA
1/125

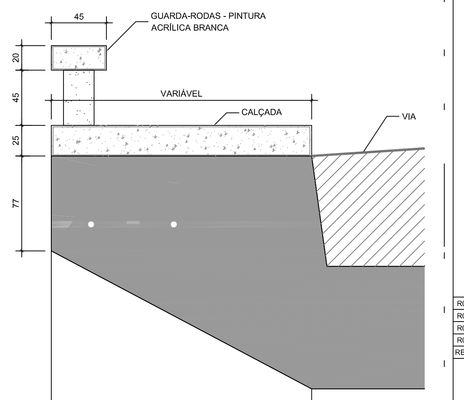


GUARDA-RODAS - VIADUTOS ERW E ERL
CORTE XX
ESC. 1/25


DETALHE B

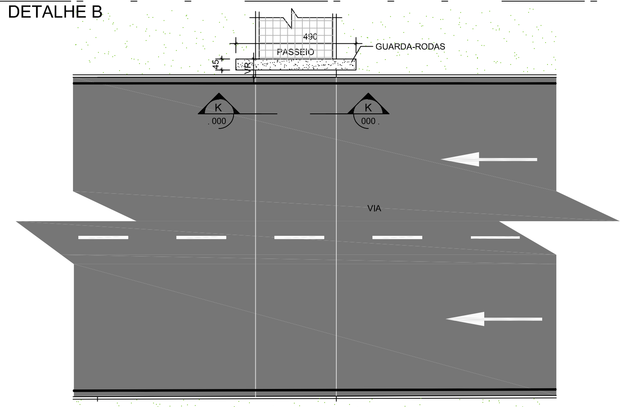

GUARDA-RODAS - PASSARELAS DE PEDESTRES ERW E ERL
PLANTA BAIXA
1/125

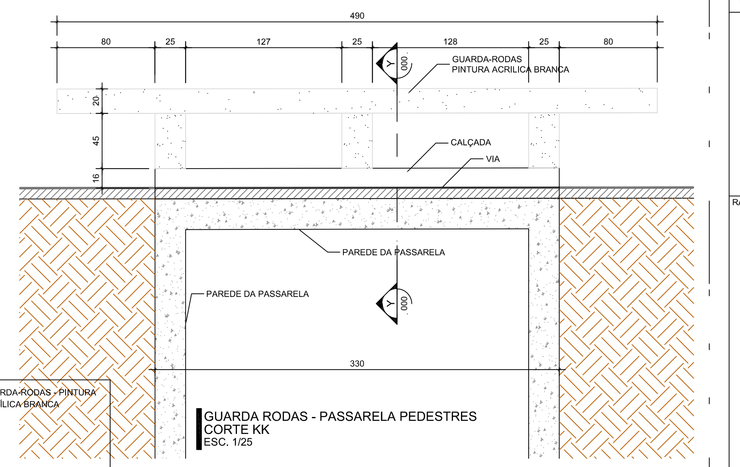

GUARDA RODAS - PASSARELA PEDESTRES
CORTE KK
ESC. 1/25

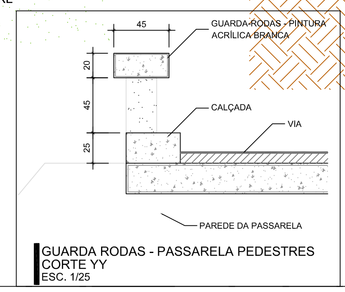

GUARDA RODAS - PASSARELA PEDESTRES
CORTE YY
ESC. 1/25



PLANTA DE LOCALIZAÇÃO
ÁREA 2
1/100000

LEGENDA - SINALIZAÇÃO - ERL E ERW - ÁREA 02

TIPO DE PLACA			PLACA PRINCIPAL			PLACA COMPLEMENTAR			RESUMO	
MODELO	DESCRIÇÃO		LARG. (m)	ALT. (m)	ÁREA (m²)	LARG. (m)	ALT. (m)	ÁREA (m²)	QNTD.	ÁREA TOTAL (m²)
	PLACA TIPO R-2 "DÊ A PREFERÊNCIA"		0,75	0,68	0,24				5	1,20
	PLACA TIPO R-6(a) "PROIBIDO PARAR E ESTACIONAR"		Ø = 0,80		0,51				2	1,02
	PLACA TIPO R-6 (f) "ALTURA MÁXIMA PERMITIDA" + USE ACORDO COM O VIADUTO - ATENDO CONTRA-QUEDA		Ø = 0,80		0,51				4	8,04
	PLACA TIPO A-27 + PLACA COMPLEMENTAR "ALTURA MÁXIMA NO RETORNO" - FAIA DE ACORDO COM O VIADUTO - ATENDO CI FÍSICA		1,15	1,80	2,07				3	6,21
	PLACA TIPO R-1 "PARADA OBRIGATÓRIA"		0,48	0,48	0,19				2	0,38
	MARCADOR DE PERIGO DIREITA		0,50	1,40	0,70				3	2,10
										21,95

LEGENDA

FAC	Faixa amarela contínua, com extensão de 1KM e largura de 10cm	
FBC	Faixa branca contínua delimitadora de pista, com largura de 10cm, pintada a 30cm do meio-fio	
FBS 1x1	Faixa branca seccionada, de 1,00x1,00m, com largura de 10cm, delimitadora de retornos e faixas de desaceleração/aceleração	
FR	Faixa de retenção, na cor branca, com largura de 40cm	

REV.	MODIFICAÇÃO	DATA	DESENHISTA RESPONSÁVEL
REV.	-	-	-
REV.	-	-	-
REV.	ALTERAÇÃO DE PLACA	15/05/2018	LUIS HENRIQUE
REV.	RE-IDENTIFICAÇÃO	26/06/2018	RE-IDENTIFICAÇÃO

SETOR:	BRASÍLIA - DF
ENDEREÇO:	PLANO PILOTO - VIADUTOS EIXOS W E L
PROPRIETÁRIO:	ADMINISTRAÇÃO REGIONAL DO PLANO PILOTO
AUTOR DO PROJETO:	LUIS HENRIQUE VERAS FILHO — RRT/ART: 7175979
RESP. TÉCNICO:	RRT/ART:

PROPRIETÁRIO — ADMINISTRAÇÃO REGIONAL DO PLANO PILOTO

AUTORES DO PROJETO: LUIS HENRIQUE VERAS FILHO — CAU/CREA: A39126-3

RESP. TÉCNICO: — CAU/CREA:

RA	OUTROS
	RA

NOVACAP

TÍTULO DO PROJETO	PROJETO BÁSICO DE ARQUITETURA
DESTINAÇÃO	OBRA DE ARTE - SISTEMA RODOVIÁRIO DO DF - SINALIZAÇÃO DEFINITIVA
NOME	RECUPERAÇÃO ESTRUTURAL E REVITALIZAÇÃO DOS VIADUTOS DAS TESOURINHAS
DESIGNAÇÃO CONTRATO	SINALIZAÇÃO DEFINITIVA - EIXÃO,VIAS ERL E ERW - DET. GUARDA-RODAS
Nº DO PROJETO	PROJ-DE-041-18
DATA DE EMISSÃO / ESCALA	25/06/2018 / INDICADA
NOME E LOCALIZAÇÃO DO ARQUIVO	PROJ-DE-041-18-ACV-PB-007-GER-DGE-r901

ACV 007 REV.01

DIREITOS AUTORAIS RESERVADOS CONFORME LEI Nº. 9.160 DE 19/02/1975