

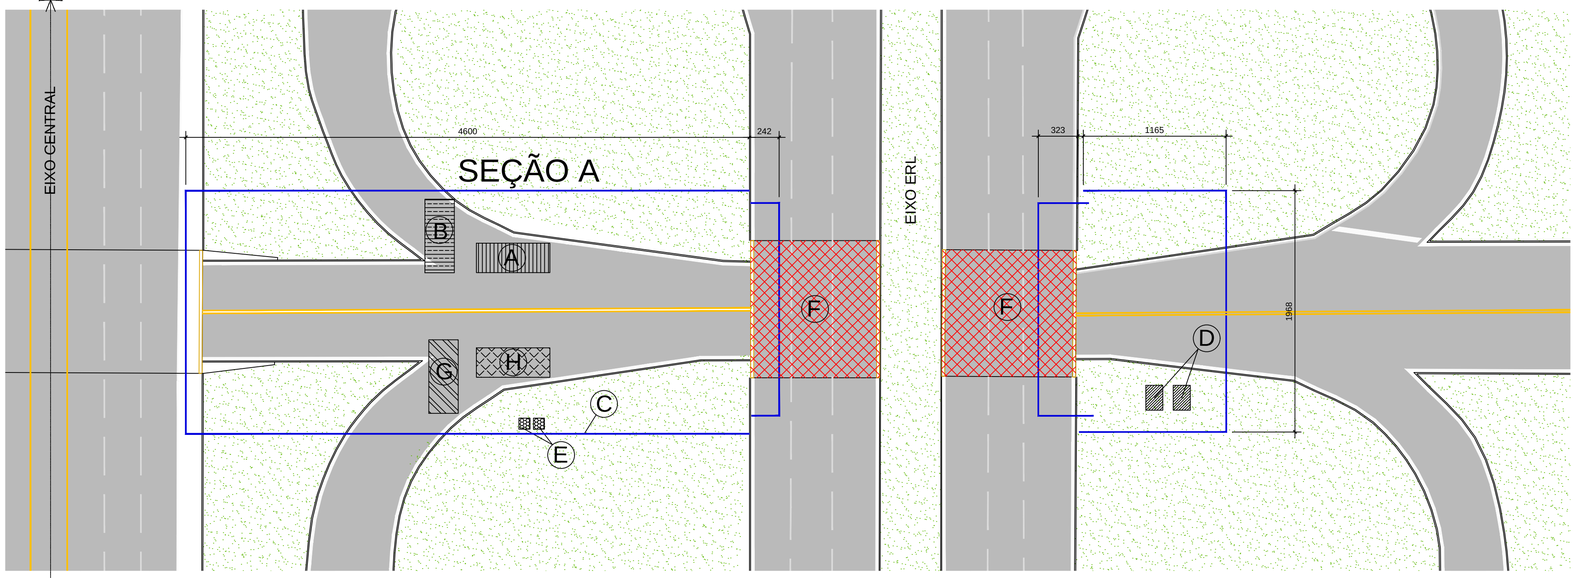


PLANTA CANTEIRO - SEÇÃO A - TIPO A
ESC. 1/250

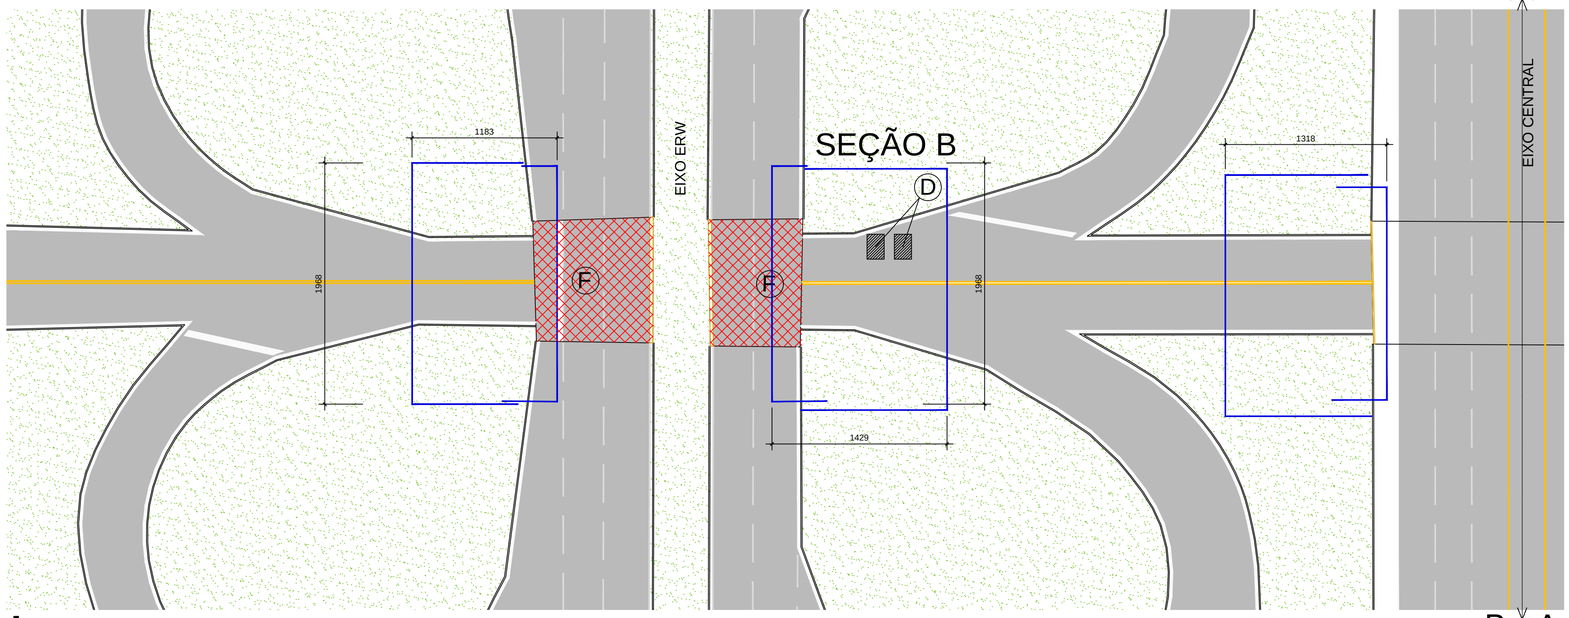


PLANTA CANTEIRO - SEÇÃO B - TIPO A
ESC. 1/250

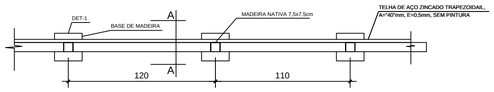


TAPUME TIPO B
Planta Baixa
ESC. 1/25

VISTA A

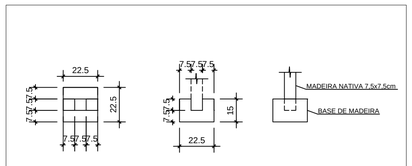


DETALHE 01
Planta Baixa,Corte e Vista
ESC. 1/20

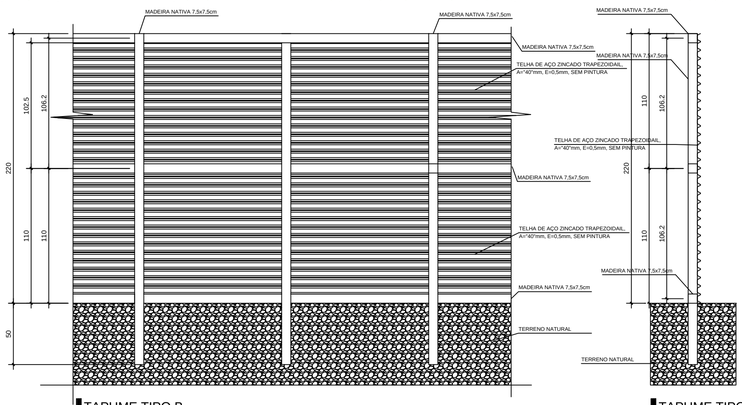

TAPUME TIPO B
Vista A
ESC. 1/25

TAPUME TIPO B
Corte AA
ESC. 1/25

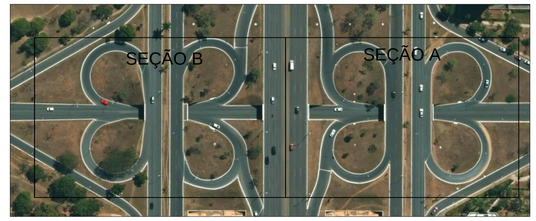

PLANTA GERAL CANTEIRO - SEÇÃO A e B - TIPO A
Sem Escala

LEGENDA

SÍMBOLO	ITEM	DESCRIMINAÇÃO
	A	CONTAINER PARA ESCRITÓRIO
	B	CONTAINER PARA VESTIÁRIO
	C	TAPUME A SER INSTALADO
	D	4 CONTAINERS PARA ENTULHO
	E	2 GERADORES DE 13 KVA
	F	ÁREA DE INTERVENÇÃO ÁREA DE PRODUÇÃO
	G	CONTAINER PARA DEPÓSITO
	H	CONTAINER REFEITÓRIO

REV.	MODIFICAÇÃO	DATA	DESENHISTA	RESPONSÁVEL
R03	----	----	----	----
R02	Detalhe do tapume	26/10/2018	----	Luis Henrique
R01	Alteração de canteiro	27/09/2018	-	Luis Henrique
R00	Implantação inicial	19/06/2018	-	Luis Henrique

SETOR:	BRASÍLIA-DF
ENDEREÇO:	PLANO PILOTO - VIADUTOS EIXOS W E L
PROPRIETÁRIO:	ADMINISTRAÇÃO REGIONAL DO PLANO PILOTO
AUTOR DO PROJETO:	LUIS HENRIQUE VERAS FILHO — RRT/ART: 7175979
RESP. TÉCNICO:	RRT/ART:

PROPRIETÁRIO ADMINISTRAÇÃO REGIONAL DO PLANO PILOTO

AUTORES DO PROJETO: LUIS HENRIQUE VERAS FILHO — CAU/CREA: A39126-3

RESP. TÉCNICO: — CAU/CREA:

RA

OUTROS

RA

NOVACAP

Nº DO PROJETO: PROJ-DE-041-18

TITULO DO PROJETO: PROJETO BÁSICO DE ARQUITETURA

DESTINAÇÃO: OBRA DE ARTE - SISTEMA RODOVIARIO DO DF

NOME DO PROJETO: RECUPERAÇÃO ESTRUTURAL E REVITALIZAÇÃO DOS VIADUTOS DAS TESOURINHAS

DESCRIÇÃO, CONTEÚDO : CANTEIRO DE OBRAS

DATA DE EMISSÃO:	ESCALA:	NOME ELETRÔNICO DO ARQUIVO:
19/06/2018	INDICADA	PROJ-DE-041-18-ARQ-PB-001-LOC-PGR-R02

SIGLA / NÚMERO / REVISÃO: ARQ 001 REV.02

DIREITOS AUTORAIS RESERVADOS CONFORME LEI Nº. 9.160 DE 19/02/1978

A1 - 841 x 594mm