
NOTAS:

Características das Lajes da Pista					Armaduras das Lajes
Nome	Tipo	Espessura (cm)	Áreas - Lajes da Pista (m²)	Peso Proprio da Malha (Kg*m²)	Malha Pop - Média (10x10) (Kg)
Lp-1	Maciça	12	82,00	2.20	180,40
Lp-2	Maciça	12	217,53	2.20	478,57
Lp-3	Maciça	12	420,28	2.20	924,62
Lp-4	Maciça	12	259,84	2.20	571,65
Lp-5	Maciça	12	658,26	2.20	1448,18
				TOTAL =	3603,42Kg

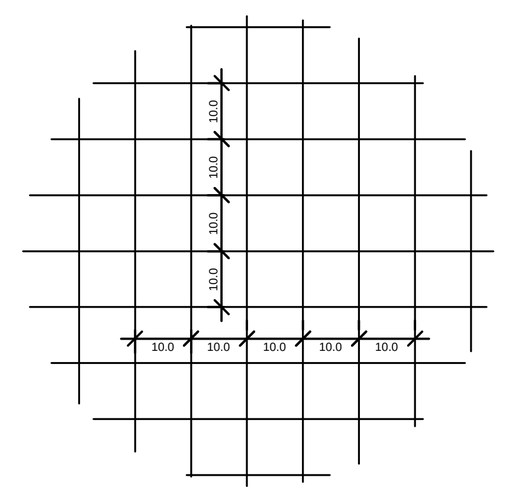




Sem Escala

OBS.: 1- As armaduras das lajes-paredes do bowl serão de telas soldadas, Referência Q-138, Malha Pop Reforçadas 10x10, em aço de Ø 4.2mm².

Área total: 1441 m²

Área pista grande: 584 m²

Área mini pista: 198,74 m²

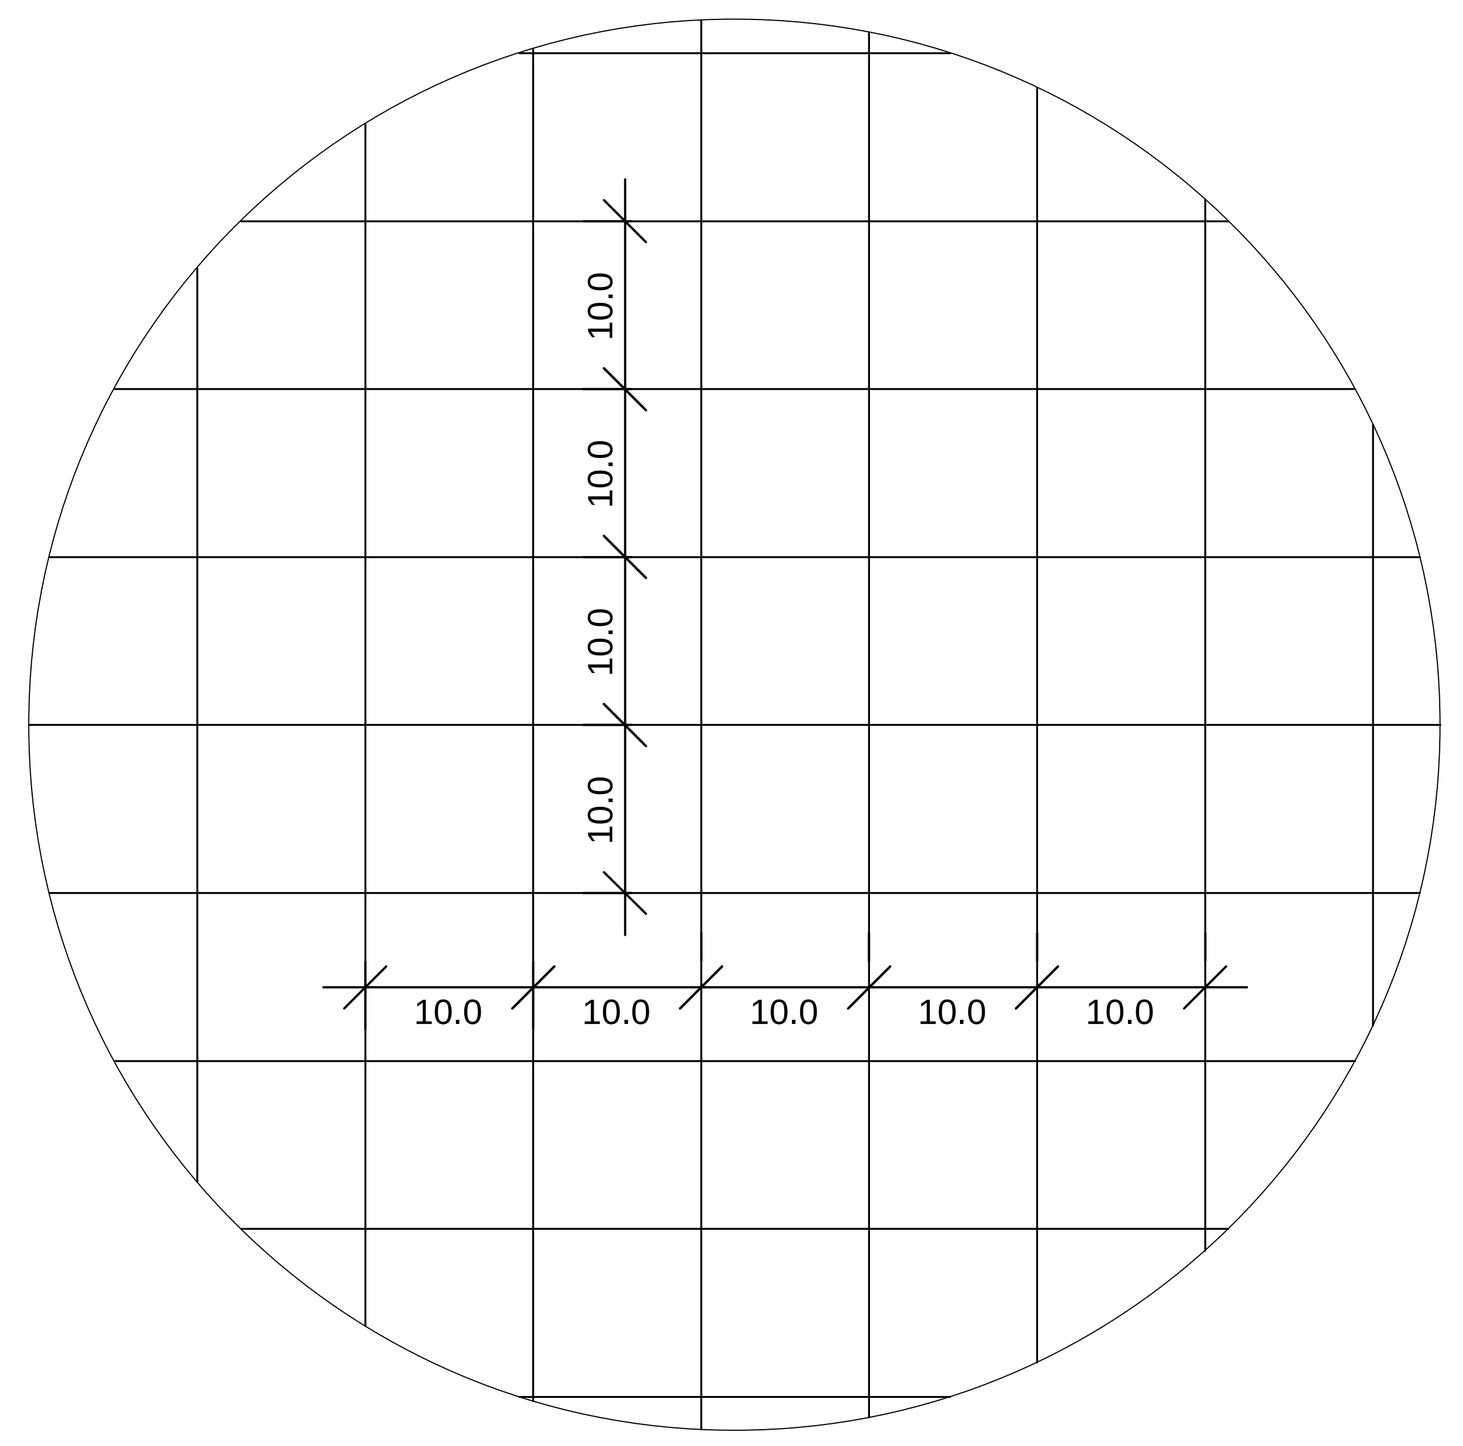

Sem Escala

OBS.: 1- As armaduras das lajes-paredes do bowl serão de telas soldadas, Referência Q-138, Malha Pop Reforçadas 10x10, em aço de Ø 4.2mm².

SKATEPARK OCTOGONAL

ESTRUTURAL

RA XXII - SUDOESTE/OCTOGONAL - BRASÍLIA DF

AUTOR DO PROJETO:
JOSMAR FERNANDES

ENGENHEIRO CREA 22785/D-DF

PLANTA DE LOCAÇÃO

ESCALA: INDICADA
FOLHA: 03/04