GOVERNO DO DISTRITO FEDERAL

ADMINISTRAÇÃO REGIONAL DO SUDOESTE E OCTOGONAL

Coordenação de Licenciamento, Obras e Manutenção

Ofício Nº 1/2021 - RA-SUDO/COLOM Brasília-DF, 14 de janeiro de 2021.

Senhor Diretor-Presidente,

Está em elaboração pela Administração Regional projeto de reforma da pista de *skate* localizada na praça do *Skate Park*, entre a AOS 08 e o Terraço *Shopping.*

Como etapa prévia à elaboração do projeto, faz-se necessário a realização da sondagem do solo, mais especificadamente o laudo de sondagem SPT na praça *Skate Park,* no local atual da pista de Skate, com área aproximada à construção existente (Doc. SEI-GDF 54198065). Não dispomos, contudo, dos serviços de ensaios e testes geotécnicos realizar este laudo.

Assim sendo, e considerando a previsão de existência de recursos financeiros para a reforma, solicito a Vossa Senhoria providências no sentido de efetuar o serviço mencionado. O levantamento topográfico apensado neste processo informa o local em análise, com coordenadas geográficas 15°48'08.4"S 47°56'31.1"W.

Sem mais para o momento, colocamos à disposição a equipe técnica desta região administrativa pelos telefones (61) 3343-4905/4922 - Layane Silva / Mariana Miranda para questionamentos adicionais.

Atenciosamente,

TEREZA CANAL LAMB
Administradora Regional do Sudoeste/Octogonal

Ao Senhor
FERNANDO RODRIGUES FERREIRA LEITE
Diretor-Presidente
Companhia Urbanizadora da Nova Capital do Brasil - NOVACAP
Brasília/DF

Documento assinado eletronicamente por **TEREZA CANAL LAMB**, **Administrador(a) Regional do Sudoeste e Octogonal**, em 14/01/2021, às 17:03, conforme art. 6º do Decreto n° 36.756, de 16 de setembro de 2015, publicado no Diário Oficial do Distrito Federal nº 180, quinta-feira, 17 de setembro de 2015.

A autenticidade do documento pode ser conferida no site: http://sei.df.gov.br/sei/controlador_externo.php?acao=documento_conferir&id_orgao_acesso_externo=0 verificador= **54196809** código CRC= **23563C05**.

Site: - www.sudoeste.df.gov.br/

GOVERNO DO DISTRITO FEDERAL

COMPANHIA URBANIZADORA DA NOVA CAPITAL DO BRASIL

Presidência da Companhia Urbanizadora da Nova Capital do Brasil

Diretoria de Edificações

Despacho - NOVACAP/PRES/DE

Brasília-DF, 18 de janeiro de 2021.

À Diretoria de Urbanização - DU, **(NOVACAP/PRES/DU)**

Trata o presente da reforma da pista de *skate* localizada na praça do *Skate Park*, entre a AOS 08 e o Terraço *Shopping.*


Seguem os autos para conhecimento e demais providências, nos termos do Despacho - NOVACAP/PRES/DE/DETEC (Doc. SEI/GDF nº 54260893), no qual solicita **a realização de sondagem do solo**, mais especificadamente o **laudo de sondagem SPT na praça *Skate Park***, no local atual da pista de Skate, com área aproximada à construção existente (Doc .SEI/GDF nº 54198065).

Engª Virginia Cussi Sanchez

Diretora de Edificações

Documento assinado eletronicamente por **VIRGINIA CUSSI SANCHEZ Matr - 0973483X**, **Diretor(a) de Edificações da Companhia Urbanizadora da Nova Capital do Brasil**, em 19/01/2021, às 10:16, conforme art. 6º do Decreto n° 36.756, de 16 de setembro de 2015, publicado no Diário Oficial do Distrito Federal nº 180, quinta-feira, 17 de setembro de 2015.

A autenticidade do documento pode ser conferida no site: http://sei.df.gov.br/sei/controlador_externo.php?acao=documento_conferir&id_orgao_acesso_externo=0 verificador= **54316305** código CRC= **D1478B21**.

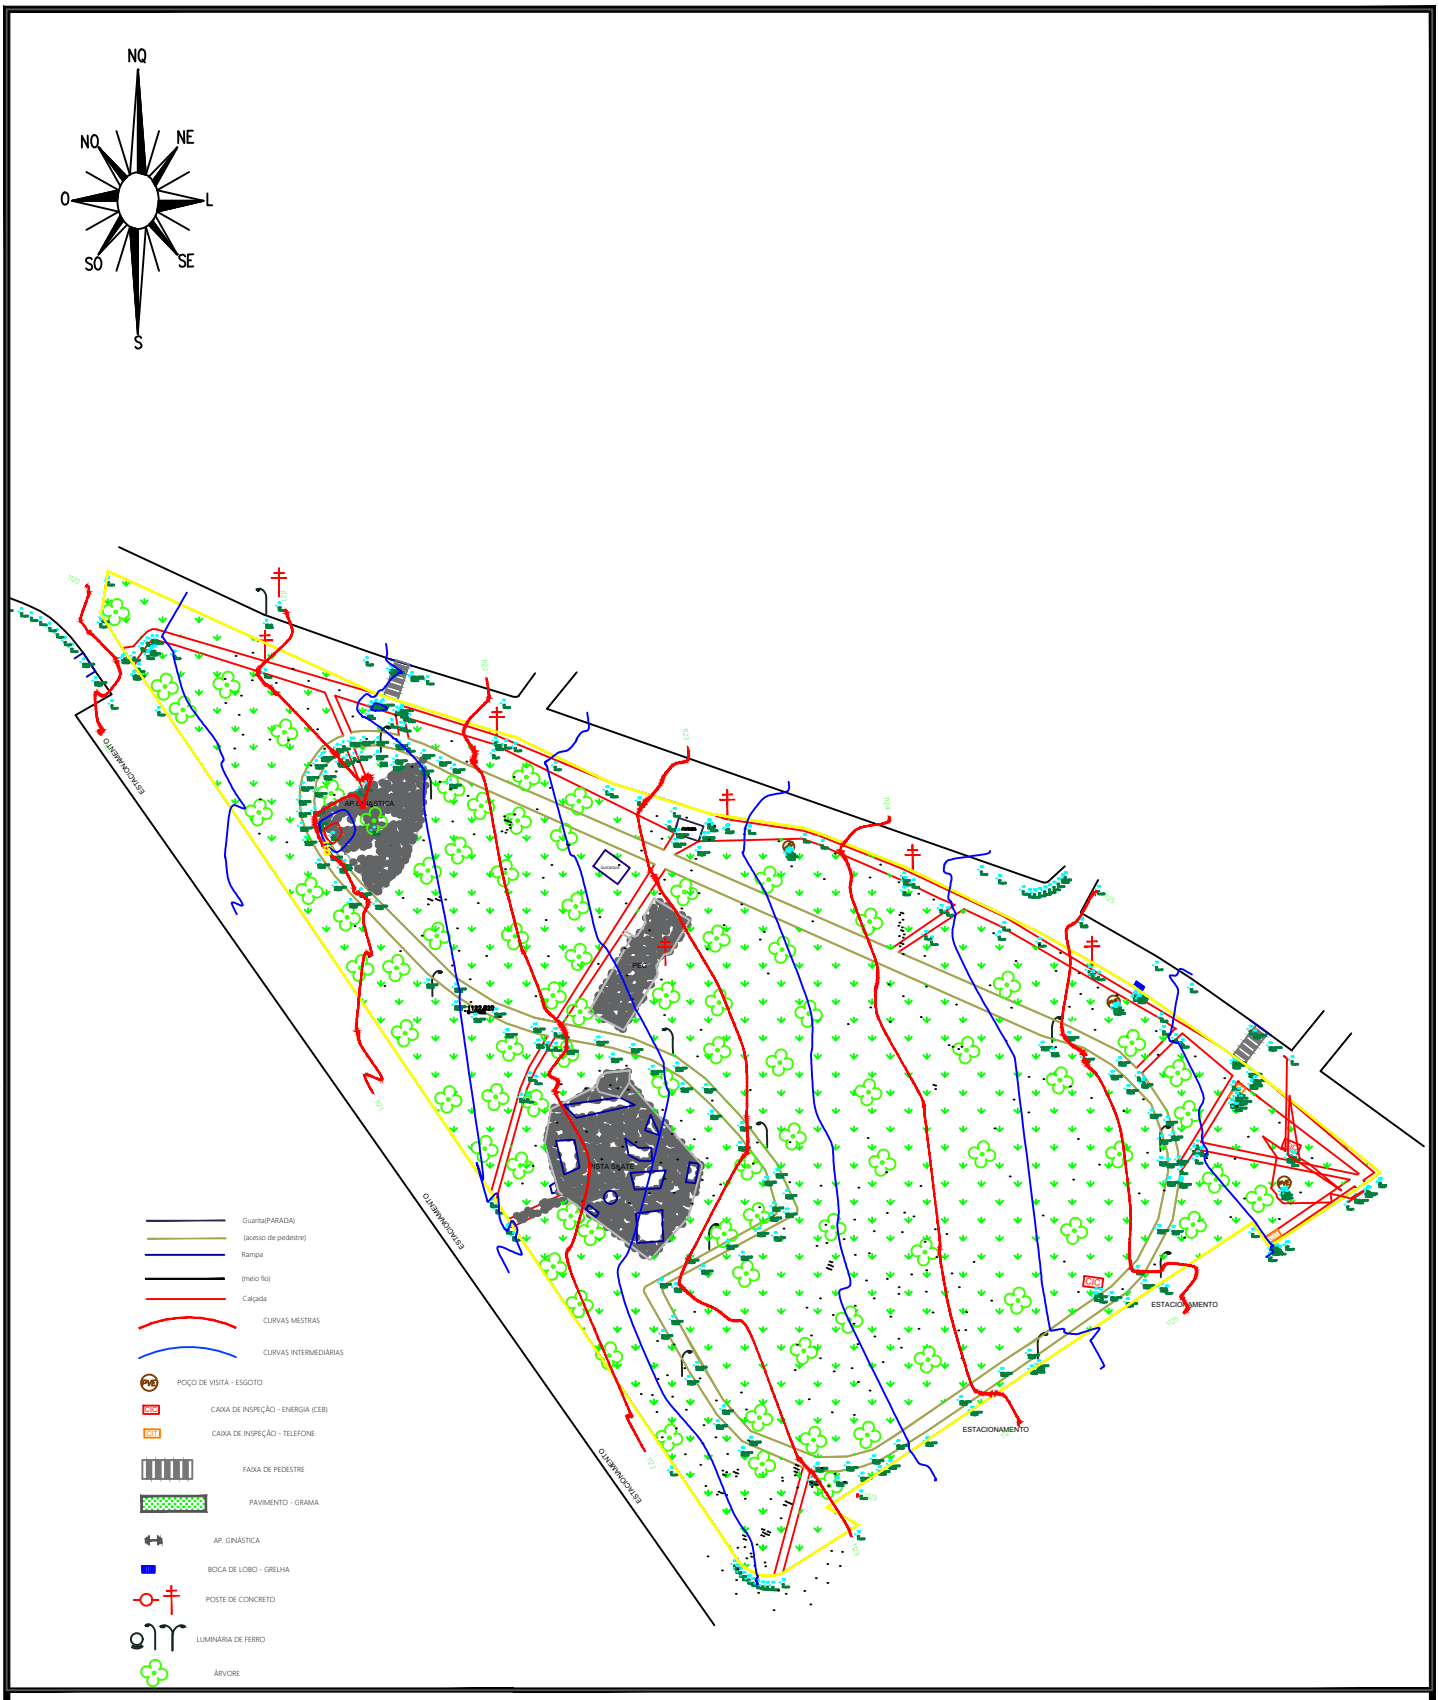

Serviço: Levantamento Topográfico Planimétrico Georreferenciado

Propriedade: PRAÇA DO SKATE VIZINHO SHOPPING

Proprietário: ADMINISTRAÇÃO REGIONAL DO NÚCLEO BANDEIRANTE

(61) 3313-5920 DISEC/SEGOV

RESPONSÁVEIS TÉCNICO:

Jardel Ferreira de Brito
Matr 1.689901-6

ALEXANDRO FERREIRA MOTA
Matr 1.690.552-0

LOCAL: RA-

MUNICÍPIO: NÚCLEO BANDEIRANTE-DF

Área: 19.637,418m²

DATA: 26/NOVEMBRO/2020

DATUM/PROJEÇÃO/FUSO: SIRGAS 2000/UTM/23

ESCALA: 1 / 1000

DESENHO: ALEX MOTA


NOVACAP – COMPANHIA URBANIZADORA DA NOVA CAPITAL DO BRASIL	Solo - Sondagens de simples reconhecimento com SPT - NBR 6484/2001	SPT 01	EMISSÃO: 21/01/2021 CÓDIGO: - REVISÃO: - FOLHA: 01

INTERESSADO: NOVACAP/ADM. REG. SUDOESTE/OCTOGONAL - PROCESSO SEI: 00302-00000053/2021-78
OBRA: PISTA DE "SKATE"
ENDEREÇO: ÁREA PÚBLICA NA OCTOGONAL, AO LADO DO "TERRAÇO SHOPPING"

DATA DE INÍCIO: 18/01/2021
DATA DE TÉRMINO: 18/01/2021
SONDADOR: EQUIPE

Nº GOLPES / 30 cm	CONSISTÊNCIA	PESO BATENTE	65,0 Kg	PROFUNDIDADE DO NÍVEL D'ÁGUA (m)			
PENETRAÇÃO	MUITO MOLE / MOLE / MÉDIA (O) / RIJA (O) / DURA (O)	ALTURA DE QUEDA	75 cm	INICIAL	NÃO IDENT.	18/01/2021	10:30
		REVESTIMENTO	2 1/2"	FINAL	NÃO IDENT.	19/01/2021	10:30

N/30	Amostra Nº	profund. m	N.A m	CLASSIFICAÇÃO TÁTIL-VISUAL DAS AMOSTRAS
TC	0	1,00	NÃO FOI IDENTIFICADO NÍVEL D'ÁGUA	Argila Vermelha, siltosa
2 /30	1	1,45		
8 /30	2	2,45		
11 /30	3	3,45		
16 /30	4	4,45		
23 /30	5	5,45		
29 /30	6	6,45		
36 /30	7	7,45		
52 /30	8	8,45		
	9			
	10			
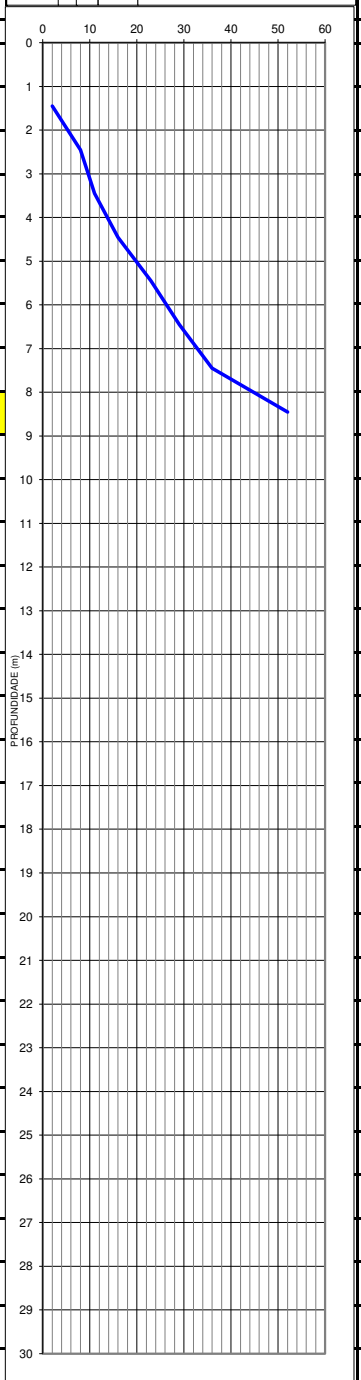







COTA	FOFA (O) / POUCO OU MEDIANAMENTE COMPACTA (O) / COMPACTA (O) / MUITO COMPACTA (O)	AMOSTRADOR		RESULTADOS		
0,00		Ø INTERNO	1 3/8"	LIMITE DO FURO	8,45 m	
ESCALA		Ø EXTERNO	2"	N.A. FINAL	NÃO IDENT.	
	COMPACIDADE	PROF. DO REVEST.		N	0 /0	*Responsável Técnico*

OBS: Impenetrável à percussão simples

NOVACAP — COMPANHIA URBANIZADORA DA NOVA CAPITAL DO BRASIL	**Solo - Sondagens de simples reconhecimento com SPT - NBR 6484/2001**	SPT 02	EMISSÃO: 21/01/2021 CÓDIGO: - REVISÃO: - FOLHA: 01

INTERESSADO: NOVACAP/ADM. REG. SUDOESTE/OCTOGONAL - PROCESSO SEI: 00302-00000053/2021-78 — **DATA DE INÍCIO:** 19/01/2021


OBRA: PISTA DE "SKATE" — **DATA DE TÉRMINO:** 19/01/2021

ENDEREÇO: ÁREA PÚBLICA NA OCTOGONAL, AO LADO DO "TERRAÇO SHOPPING" — **SONDADOR:** EQUIPE

PESO BATENTE	65,0 Kg	PROFUNDIDADE DO NÍVEL D'ÁGUA (m)			
ALTURA DE QUEDA	75 cm	INICIAL	NÃO IDENT.	19/01/2021	10:30
REVESTIMENTO	2 1/2"	FINAL	NÃO IDENT.	20/01/2021	10:30

Nº GOLPES / 30 cm	PENETRAÇÃO	Amostra Nº	profund. m	N.A m	CLASSIFICAÇÃO TÁTIL-VISUAL DAS AMOSTRAS
N/30		0	1,00	NÃO FOI IDENTIFICADO NÍVEL D'ÁGUA	
TC		1	1,45		
3 /30		2	2,45		Argila Vermelha
7 /30		3	3,45		
12 /30		4	4,45		
16 /30		5	5,45		
23 /30		6	6,45		
29 /30		7	7,45		Argila vermelha, siltosa
39 /30		8	8,45		
51 /30		9			
		10			
		11			
CONSISTÊNCIA: MUITO MOLE | MOLE | MÉDIA (O) | RIJA (O) | DURA (O)

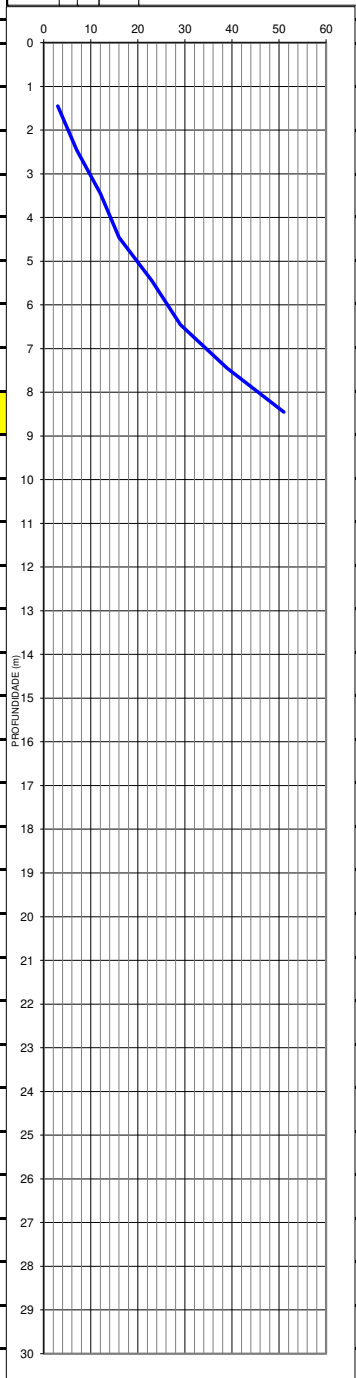







COTA	AMOSTRADOR		RESULTADOS	
0,00	Ø INTERNO	1 3/8"	LIMITE DO FURO	8,45 m
ESCALA	Ø EXTERNO	2"	N.A. FINAL	NÃO IDENT.
	PROF. DO REVEST.		N	0 /0

COMPACIDADE: FOFA (O) | POUCO OU MEDIANAMENTE COMPACTA (O) | COMPACTA (O) | MUITO COMPACTA (O)

Responsável Técnico

OBS: Impenetrável à percussão simples

GOVERNO DO DISTRITO FEDERAL

COMPANHIA URBANIZADORA DA NOVA CAPITAL DO BRASIL

Departamento de Infraestrutura Urbana

Divisão de Apoio Técnico

Despacho - NOVACAP/PRES/DU/DEINFRA/DIATEC

Brasília-DF, 21 de janeiro de 2021.

Ao DEINFRA/DU,

Conforme solicitado pela Administração Regional do Sudoeste e Octogonal (Ofício 1 - doc. SEI 54196809) e despachado pela Diretoria de Edificações (NOVACAP/PRES/DE), apresentamos os resultados (doc. SEI 54599079) de sondagens de simples reconhecimento com SPT (Standard Penetration Test) pertinente ao projeto de "Reforma da Pista de *Skate*" (doc. SEI 54198065). Os locais de ensaio foram determinados segundo entendimento em reunião presencial realizada com os técnicos e Engenheiros da Administração, na sala do Diretor de Urbanização no dia 15/01/2021.

Sem mais considerações, nos deixamos à disposição.

Atenciosamente,

Breno Hvala de Figueiredo

Engº Civil (CREA 29068/V-DF)

DIATEC/DEINFRA/DU

Documento assinado eletronicamente por **BRENO HVALA DE FIGUEIREDO - Matr.0973323-X**, **Engenheiro(a) Civil**, em 21/01/2021, às 14:21, conforme art. 6º do Decreto n° 36.756, de 16 de setembro de 2015, publicado no Diário Oficial do Distrito Federal nº 180, quinta-feira, 17 de setembro de 2015.

A autenticidade do documento pode ser conferida no site: http://sei.df.gov.br/sei/controlador_externo.php?acao=documento_conferir&id_orgao_acesso_externo=0 verificador= **54599168** código CRC= **9D39B2CA**.

GOVERNO DO DISTRITO FEDERAL

COMPANHIA URBANIZADORA DA NOVA CAPITAL DO BRASIL

Presidência da Companhia Urbanizadora da Nova Capital do Brasil

Secretaria Geral

Ofício Nº 486/2021 - NOVACAP/PRES/SECRE Brasília-DF, 28 de janeiro de 2021.

Senhora Administradora,

Em atenção ao Ofício Nº 1/2021 - RA-SUDO/COLOM (Doc. SEI/GDF nº 54196809), encaminhamos a Vossa Senhoria a manifestação da área técnica da Diretoria de Edificações desta Companhia (Doc. SEI/GDF n.os 54968861 e 54829501), contendo os devidos esclarecimentos acerca do objeto pleiteado.

Sem mais para o momento, colocamo-nos à disposição.

Atenciosamente,

MARCO ANTÔNIO RAMOS

Secretário-Geral

À Senhora

TEREZA CANAL LAMB

Administradora Regional

Administração Regional do Sudoeste e Octogonal – RA-SUDO

SIG Quadra 06, Lote 1425

70610-460 - Brasília/DF

Documento assinado eletronicamente por **MARCO ANTÔNIO RAMOS Matr - 09734902**, **Secretário(a)-Geral**, em 28/01/2021, às 09:20, conforme art. 6º do Decreto n° 36.756, de 16 de setembro de 2015, publicado no Diário Oficial do Distrito Federal nº 180, quinta-feira, 17 de setembro de 2015.

A autenticidade do documento pode ser conferida no site: http://sei.df.gov.br/sei/controlador_externo.php?acao=documento_conferir&id_orgao_acesso_externo=0 verificador= **54995010** código CRC= **3B7F11DE**.

"Brasília - Patrimônio Cultural da Humanidade"

Setor de Áreas Públicas - Lote B - Bairro Guará - CEP 71215-000 - DF
3403-2325
Site: - www.novacap.df.gov.br