


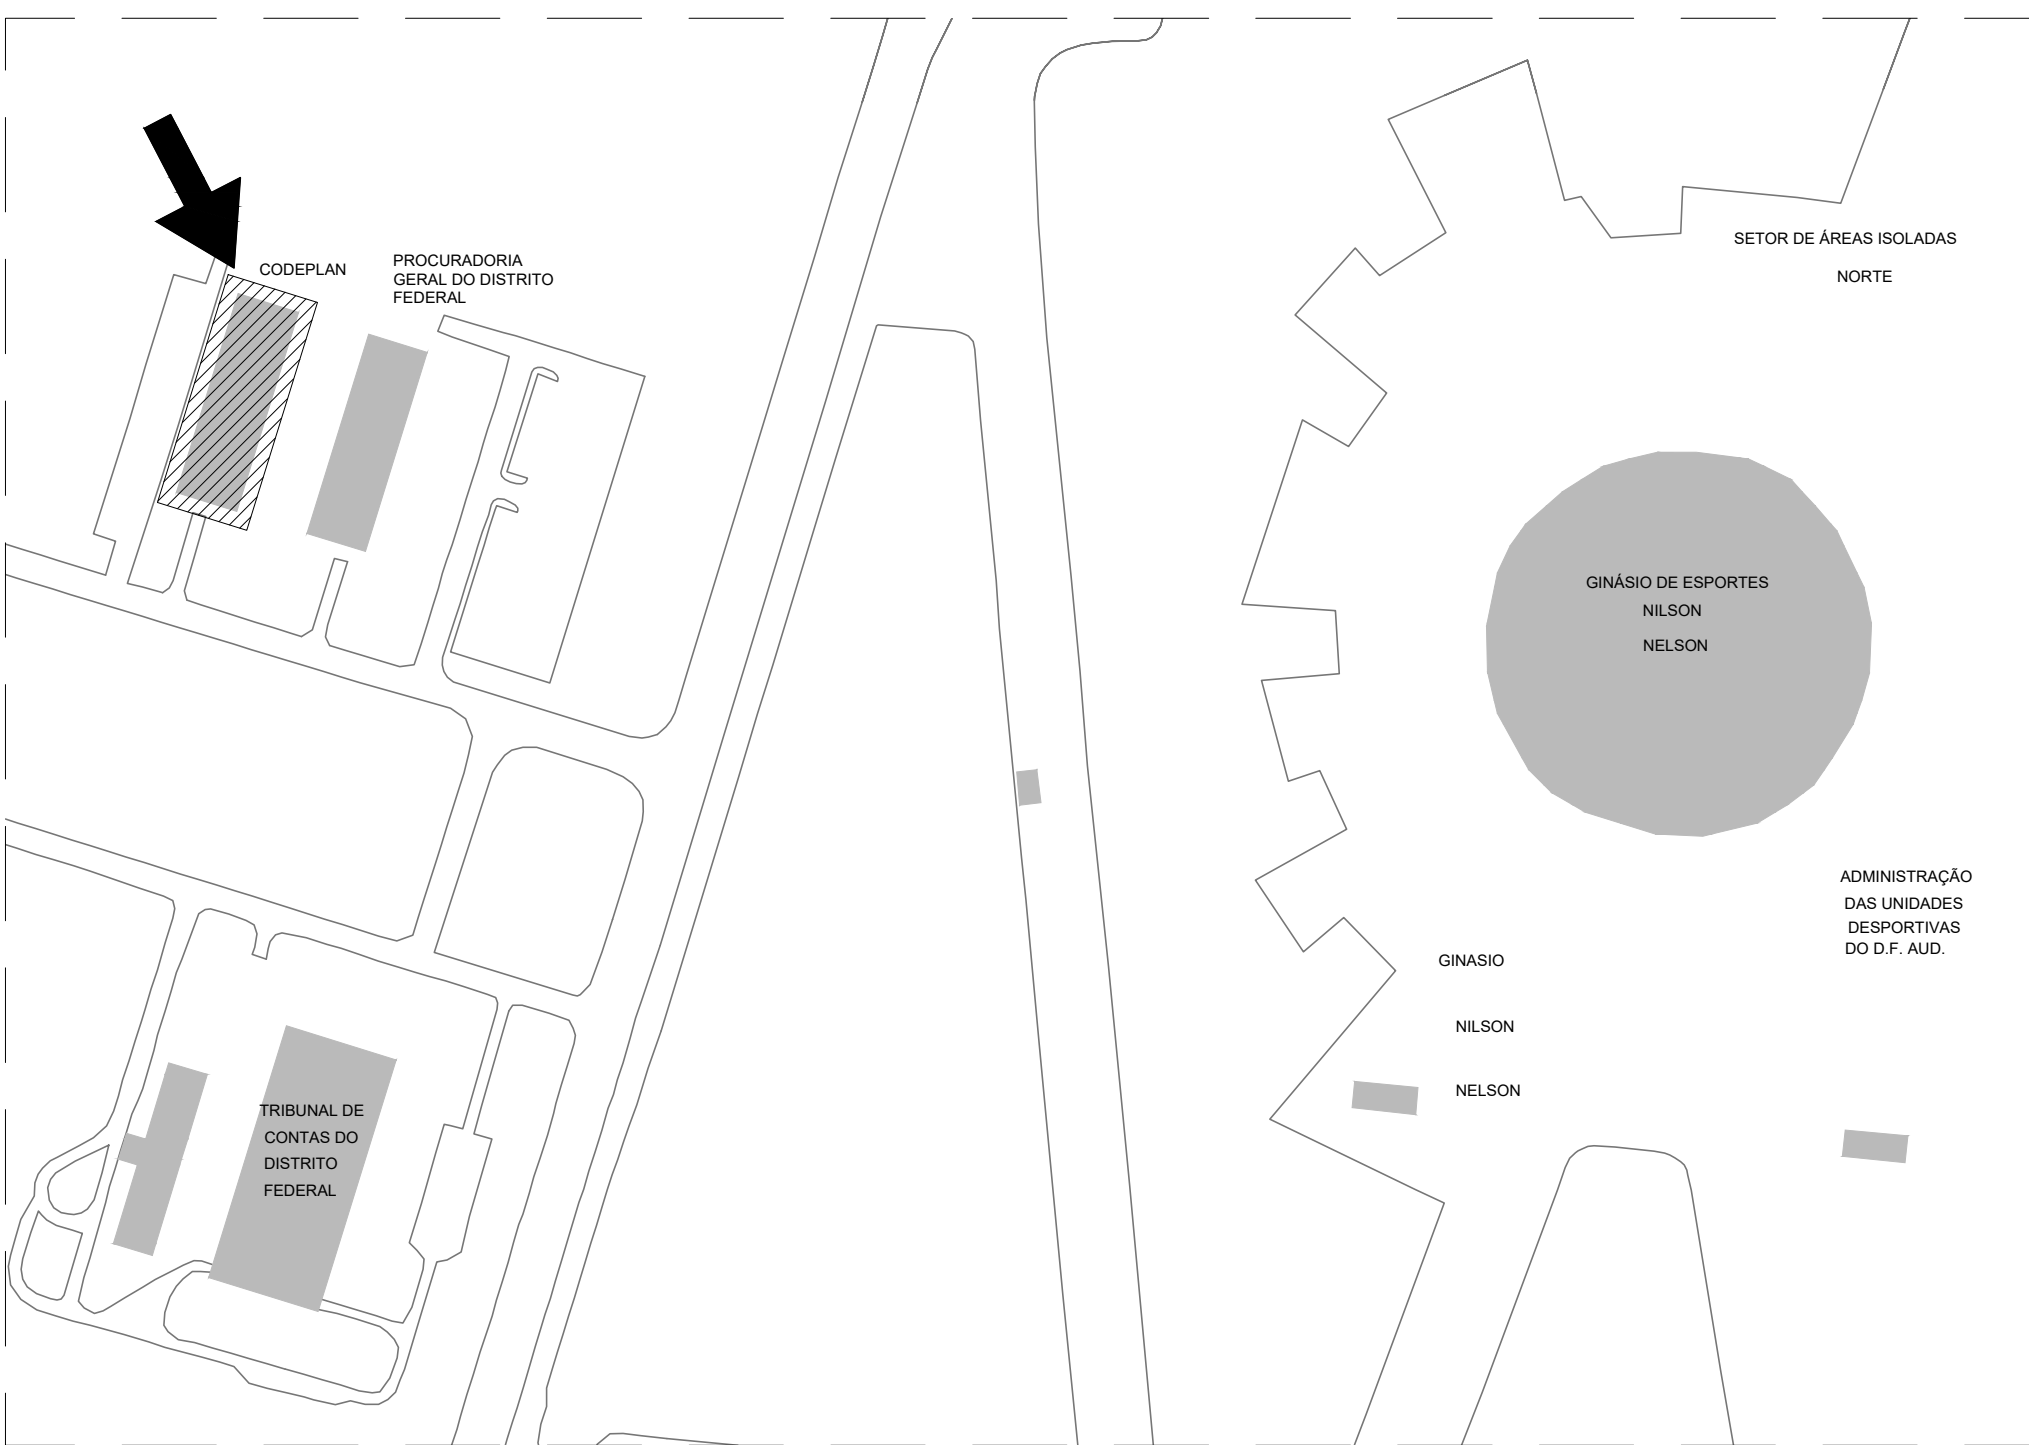


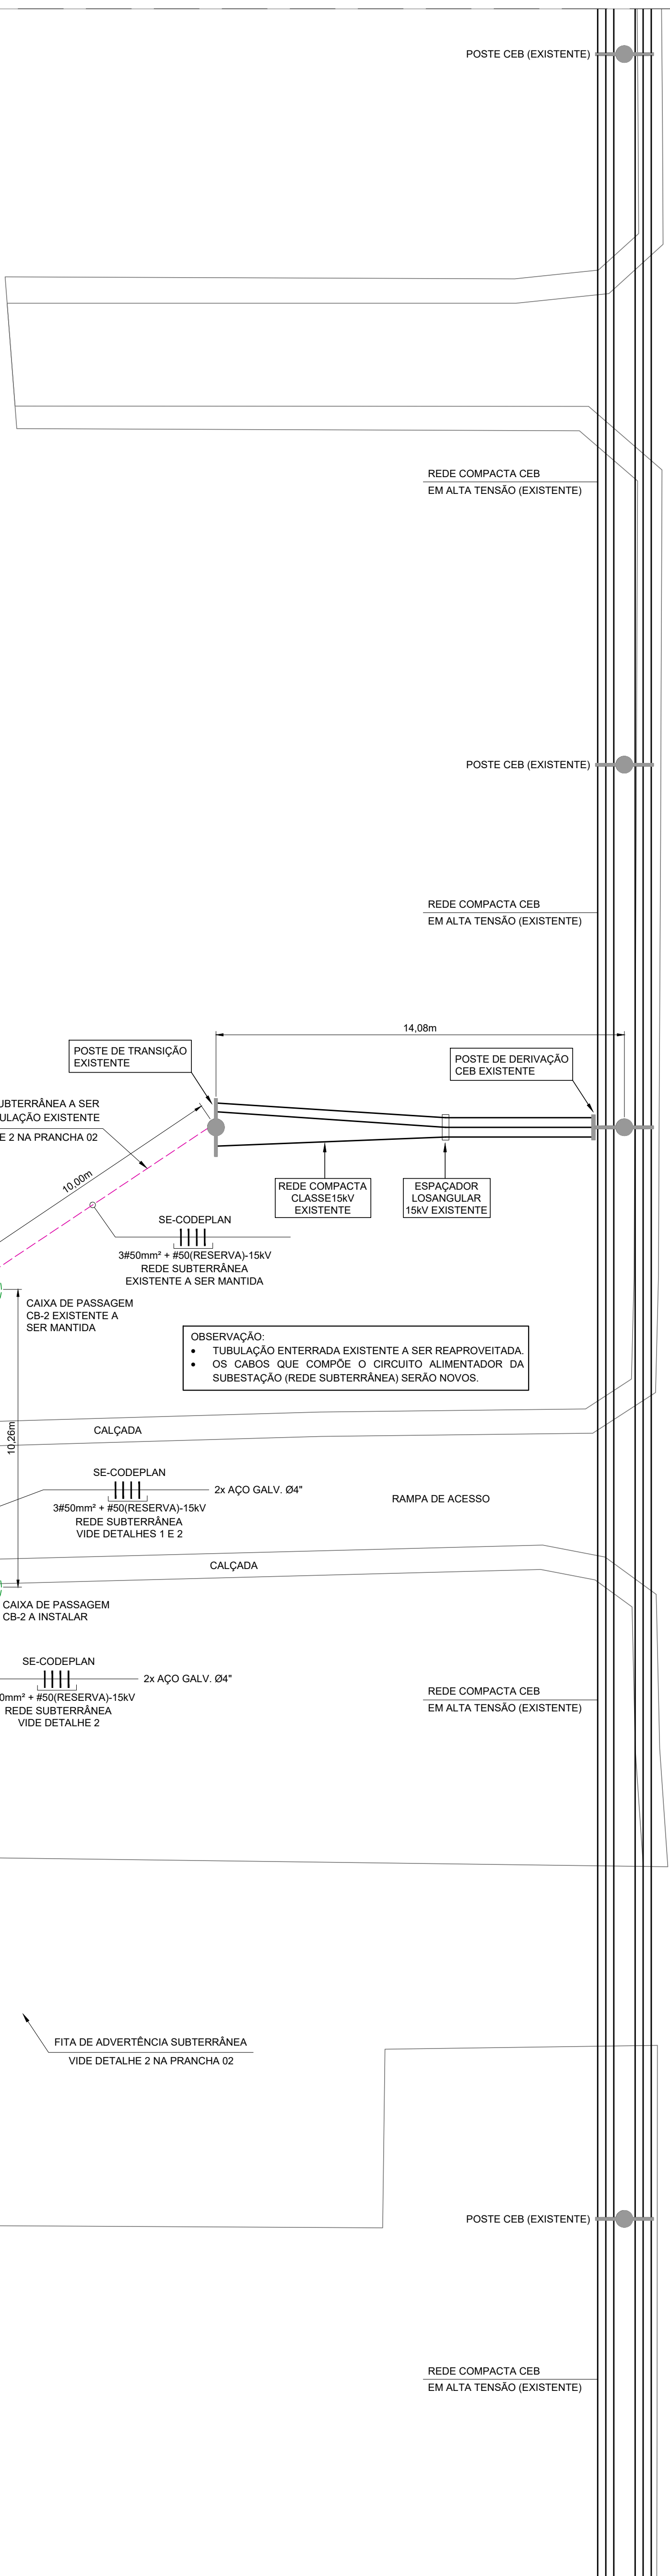

PLANTA DE IMPLANTAÇÃO  
ESCALA 1:125

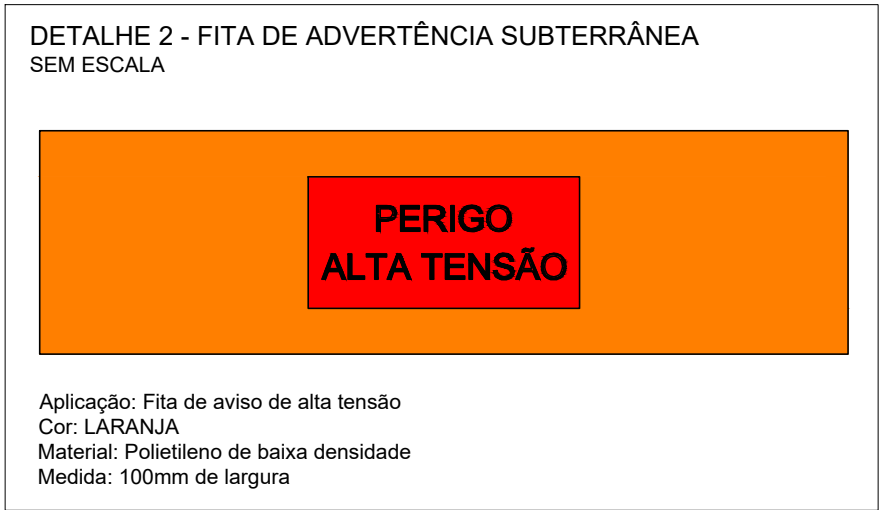


PLANTA DE LOCALIZAÇÃO  
ESCALA 1:2000

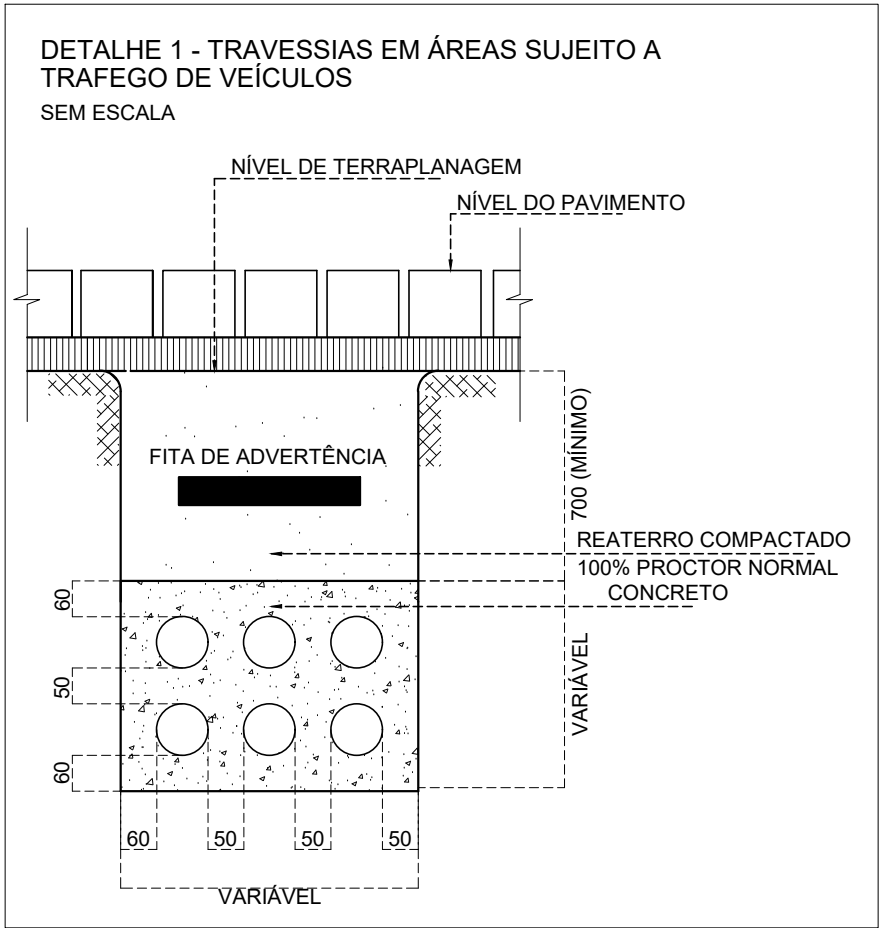

LEGENDA				
	CAIXA CB-2 DE PASSAGEM EXISTENTE A SER MANTIDA			
	CAIXA CB-1 DE PASSAGEM EXISTENTE A SER MANTIDA			
	ELETRODUTO EXISTENTE A SER MANTIDO - INSTALAÇÃO SUBTERRÂNEA			
	CONDUTOR: 3 FASES E RESERVA - CONDUTORES EXISTENTES SERÃO SUBSTITUÍDOS POR NOVOS			

02	REVISÃO CONFORME ANÁLISE CEB DE 27/03/2019	01/04/2019	TOPOCART	TOPOCART
01	REVISÃO CONFORME ANÁLISE TÉCNICA 18/03/2018-SEINT	15/12/2018	TOPOCART	TOPOCART
00	EMIÇÃO INICIAL	01/10/2018	TOPOCART	TOPOCART
REV.	MODIFICAÇÃO	DATA	DESENHISTA	RESPONSÁVEL

<b>Topocart</b> S/A TRECHO B, LOTES Nº 51/60 Brasília - DF TEL: (011) 3369-5000 FAX: (011) 3369-9837 Home page: www.topocart.com.br e-mail: contato@topocart.com.br	
<b>CODEPLAN - COMPANHIA DE PLANEJAMENTO DO DF</b>	
ENCOMENDADO	SAM. BLOCO H, SETORES COMPLEMENTARES, BRASÍLIA-DF
PROPRIETÁRIO	CODEPLAN - COMPANHIA DE PLANEJAMENTO DO DF
AUTOR DO PROJ.	LEANDRO ALBERTO BORGES DE ASSIS CREA: 16726/D-DF
AUTOR DO PROJ.	ROGERIO SANTOS DE OLIVEIRA CREA: 89373/D-MG
RESP. TÉCNICO	
ASS. DO PROPRIETÁRIO	
ASS. DO AUTOR DO PROJETO	CREA: 16726-DF
ASS. DO AUTOR DO PROJETO	CREA: 89373-DG
ASS. DO RESPONSÁVEL TÉCNICO	
GERENC.	NOVACAP
	OUTROS

PROJETO DE INSTALAÇÕES ELÉTRICAS													
ELE  02	UNO											REV  02	
	INSTITUCIONAL												
	CONTENHO PLANTA DE LOCALIZAÇÃO E IMPLANTAÇÃO												
CLINTE					DATA		DES:		TOPOCART				
0054-4.11		NOVACAP			DEZ/2018		ESCALA		INDICADA				
TIPO		EDF	UNIDADE		CODEPL	FASE	PE	ESP	ELE	TL	02	REV	02