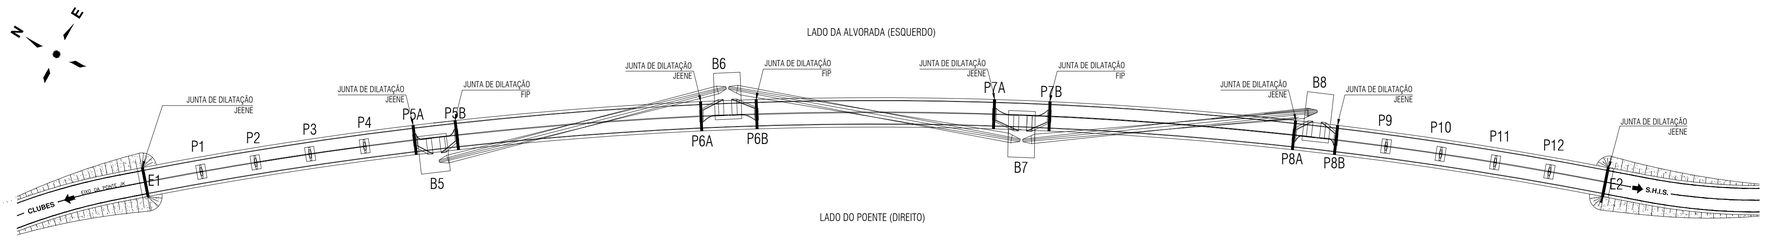

PONTE JK - ARRANJO ESTRUTURAL ORIGINAL
DAS JUNTAS DE DILATAÇÃO
ESC.: 1:2500

JUNTA DE DILATAÇÃO

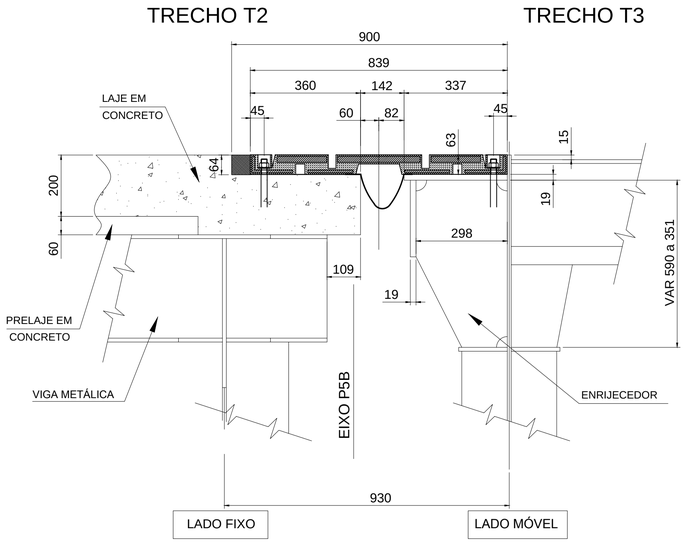

APOIO 5B ORIGINAL

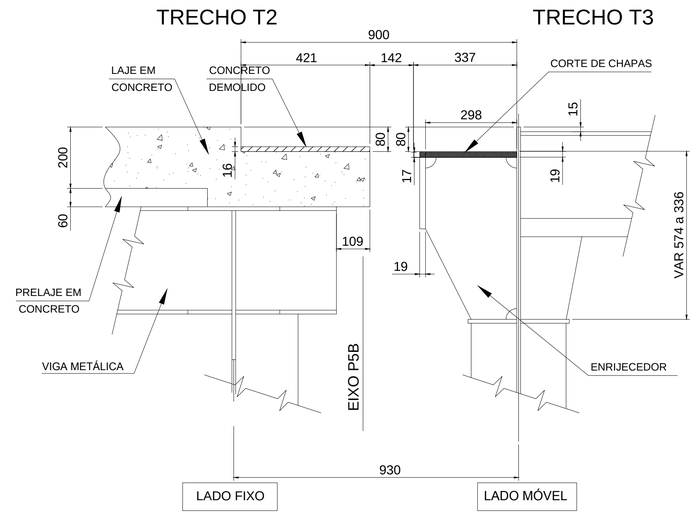

APOIO 5B - PREPARAÇÃO

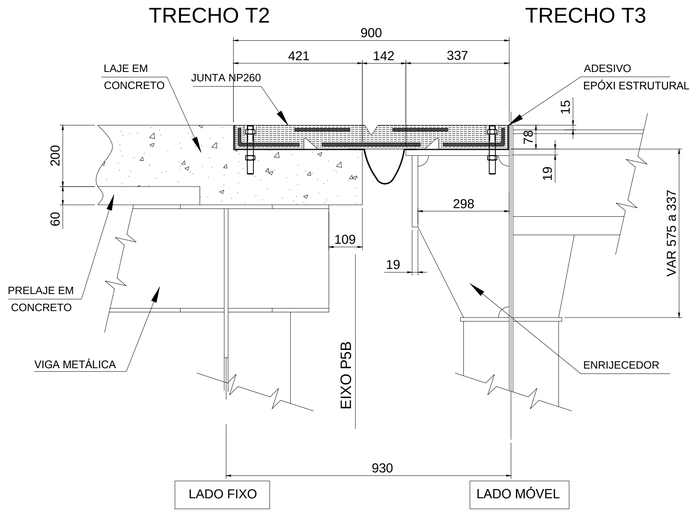

APOIO 5B - MODIFICADO

ETAPAS DE EXECUÇÃO DA RECOMPOSIÇÃO DAS JUNTAS DE DILATAÇÃO DA PONTE JK

1ª etapa (início 30º dia) - execução de serviços preliminares como:

- Instalação da placa obra;
- Fornecimento de tela de nylon para proteção dos usuários durante a obra, das juntas de dilatação em perfil extrudado, do sistema de iluminação para trabalho noturno, das chapas metálicas para servir de assoalho provisório para passagem de veículos durante as obras;
- Remoção de junta de dilatação elastomérica com perfil metálico;
- Adequação do berço metálico da junta do Apoio P5B, com corte e solda de chapas;
- Remanejamento das barreiras de proteção centrais e laterais em concreto armado;
- Sinalização de transito: cavaletes e cones;

2ª etapa (a partir do 45º dia):

- Limpeza das juntas de dilatação;
- Fornecimento e montagem da junta de dilatação elastomérica com perfil metálico para o Apoio P5B;
- Montagem e substituição das juntas de dilatação tipo FIP
- Início da realização dos serviços de substituição das juntas de dilatação do tipo "perfil extrudado de borracha vulcanizada" entre os dias 30º e 60º do prazo da obra.

É importante destacar que os serviços não deverão prejudicar o fluxo de veículos na Ponte JK, por isso deverão ser realizados em período noturno, entre 22h00 e 06h00.

NOTAS:

1 - Dimensões em mm (E.A.);
2- Material: chapas USI-SAC 50 (E.A.);
3 - ELETRODO: AWS E-7018 G;
4 - Concreto fck = 30 MPa;

REV.	MODIFICAÇÃO	DATA	DESENHISTA	RESPONSÁVEL
R03				
R02				
R01				
R00	EMIÇÃO INICIAL	09/09/2019	RONALDO	RONALDO A.

SETOR:	BRASILIA-DF	
ENDEREÇO:	LIGAÇÃO DA SHIS QL 26 LAGO SUL AO SCES TRECHO 2 DO PLANO PILOTO	
PROPRIETÁRIO:	GOVERNO DO DISTRITO FEDERAL	
AUTOR DO PROJETO:	RONALDO OLIVEIRA DE ALMEIDA	RRT/ART:0720190040544
RESP. TÉCNICO:		RRT/ART:

PROPRIETÁRIO GOVERNO DO DISTRITO FEDERAL

AUTORES DO PROJETO: RONALDO OLIVEIRA DE ALMEIDA CAU/CREA: 5068890409/D-SP

RESP. TÉCNICO: CAU/CREA:

RA

OUTROS

RA

NOVACAP

TÍTULO DO PROJETO: PROJETO BÁSICO DE SUBSTITUIÇÃO DAS JUNTAS DE DILATAÇÃO

DESTINAÇÃO: EQUIPAMENTOS DE CIRCULAÇÃO VIÁRIA EM ÁREA PÚBLICA

NOME DO PROJETO: RECOMPOSIÇÃO DAS JUNTAS DE DILATAÇÃO DA PONTE JK

DESCRIÇÃO, CONTEÚDO: PLANTA, CORTES E DETALHES

Nº DO PROJETO:	DATA DE EMISSÃO:	ESCALA:	NOME ELETRÔNICO DO ARQUIVO:
PROJ-DE-115-18	09/09/2019	INDICADA	PROJ-DE-115-18-STR-PB-001-PRO-DET-R00

SIGLA / NÚMERO / REVISÃO: STR 001 REV.00

DIREITOS AUTORAIS RESERVADOS CONFORME LEI Nº. 9.160 DE 19/02/1978

A1 - 841 x 594mm