PLANTA DE SITUAÇÃO
ESC. SEM ESCALA

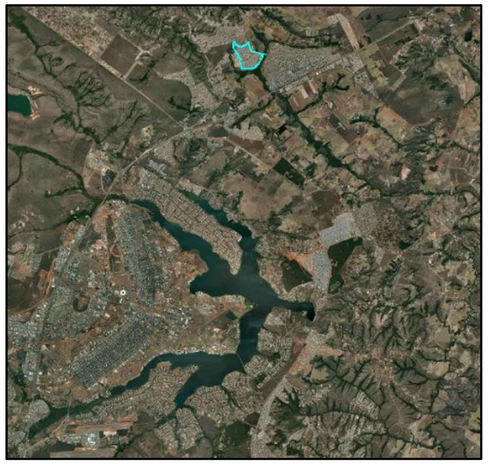

MAPA DO DF
LOCALIZAÇÃO DA RA V - SOBRADINHO.
ESC. SEM ESCALA

REV.	MODIFICAÇÃO	DATA	DESENHISTA	RESPONSÁVEL
R04	INCLUSÃO DE FECHAMENTO NO BEIRAL E NO FORRO	19/06/2019	RODRIGO	RODRIGO
R03	MUDANÇA NA TIPOLOGIA DO FORRO	06/12/2018	RODRIGO	RODRIGO
R02	REPOSICIONAMENTO DE LUMINÁRIAS CONFORME PROJ ELETRICA	09/11/2018	RODRIGO	RODRIGO
R01	ATUALIZAÇÃO DO QUADRO DE ESPECIFICAÇÕES DA ESTRTURA DO FORRO	06/11/2018	RODRIGO	RODRIGO
R00	EMISSÃO INICIAL	08/10/2018	RODRIGO	RODRIGO

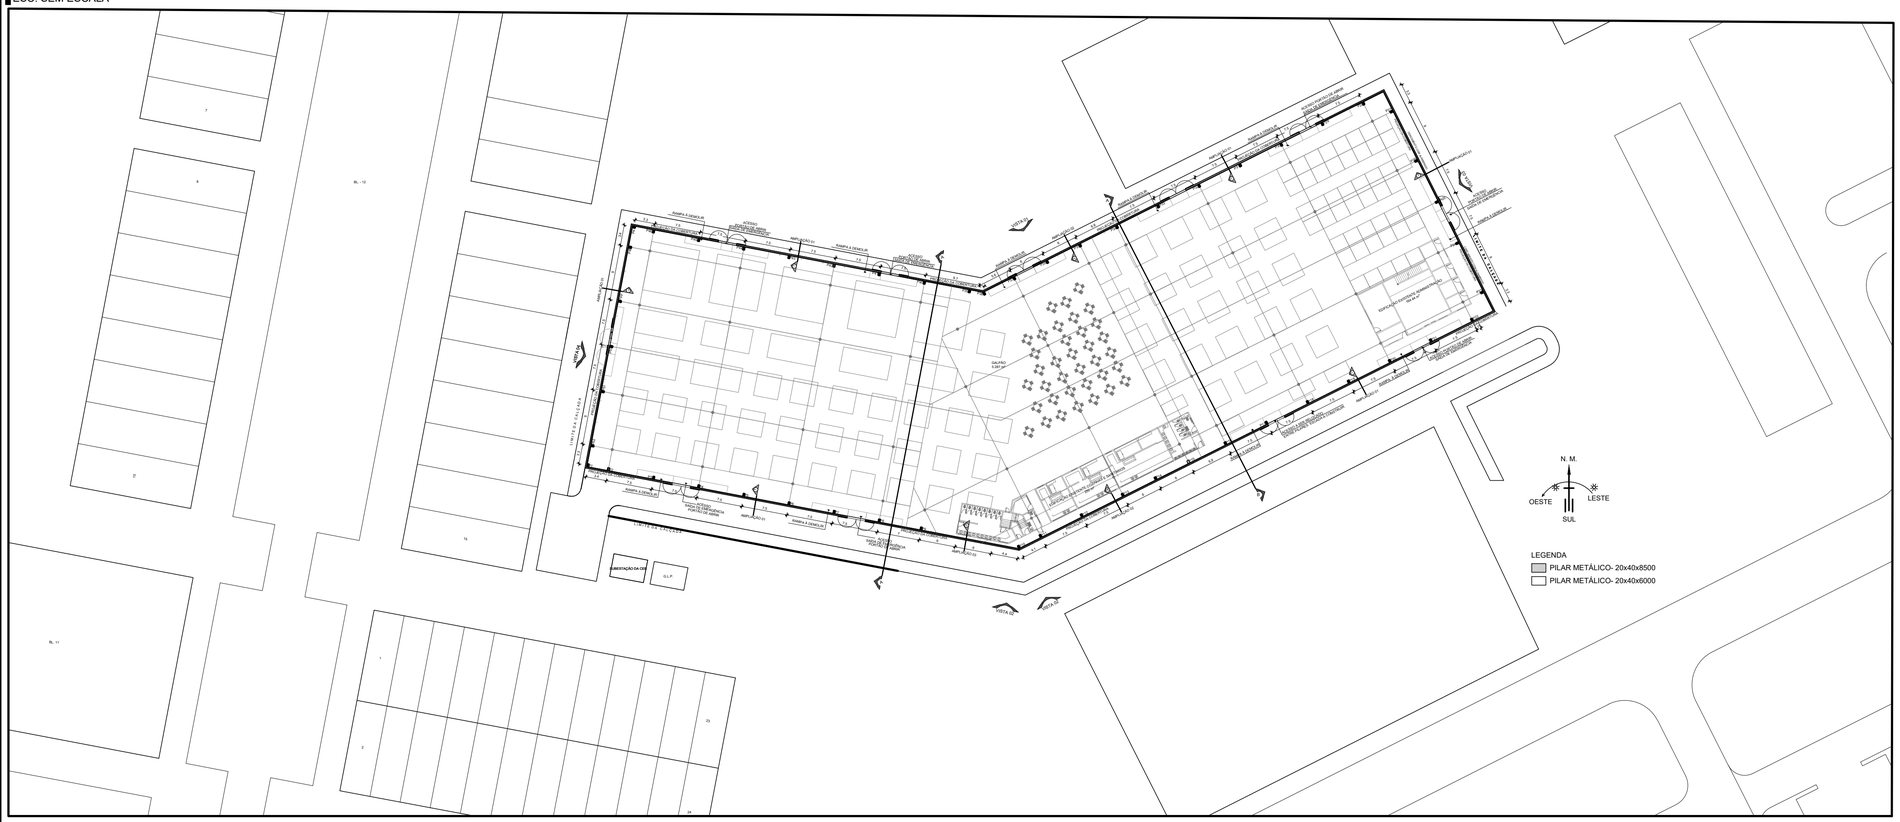

PLANTA DE LOCAÇÃO
ESC. 1/500

SETOR:	SOBRADINHO-DF
ENDEREÇO:	QUADRA CENTRAL SETOR COMERCIAL CENTRAL, LOTE M, SOBRADINHO DF
PROPRIETÁRIO:	ADMINISTRAÇÃO DE SOBRADINHO RA- V
AUTOR DO PROJETO:	RODRIGO MONTEIRO — RRT/ART: 7517924
RESP. TÉCNICO:	RRT/ART:

PROPRIETÁRIO ADMINISTRAÇÃO DE SOBRADINHO RA- V

AUTORES DO PROJETO: RODRIGO MONTEIRO — CAU/CREA: A473346-4

RESP. TÉCNICO: — CAU/CREA:

RA

OUTROS

RA

NOVACAP

TÍTULO DO PROJETO: PROJETO EXECUTIVO DE ARQUITETURA

DESTINAÇÃO: EQUIPAMENTO PÚBLICO PARA USO COLETIVO

NOME DO PROJETO: COMPLEMENTAÇÃO DE FORRO DA FEIRA MODELO DE SOBRADINHO

DESCRIÇÃO, CONTEÚDO: MAPA DO DF, PLANTA DE SITUAÇÃO E PLANTA DE LOCAÇÃO

Nº DO PROJETO:	DATA DE EMISSÃO:	ESCALA:	NOME ELETRÔNICO DO ARQUIVO:
PROJ-DE-070-18	08/10/2018	INDICADA	PROJ-DE-070-18-AFO-PE-001- SIT -PLA-R04

SIGLA / NÚMERO / REVISÃO: AFO 001 REV. 04

DIREITOS AUTORAIS RESERVADOS CONFORME LEI Nº. 9.160 DE 19/02/1978

A1 - 841 x 594mm