



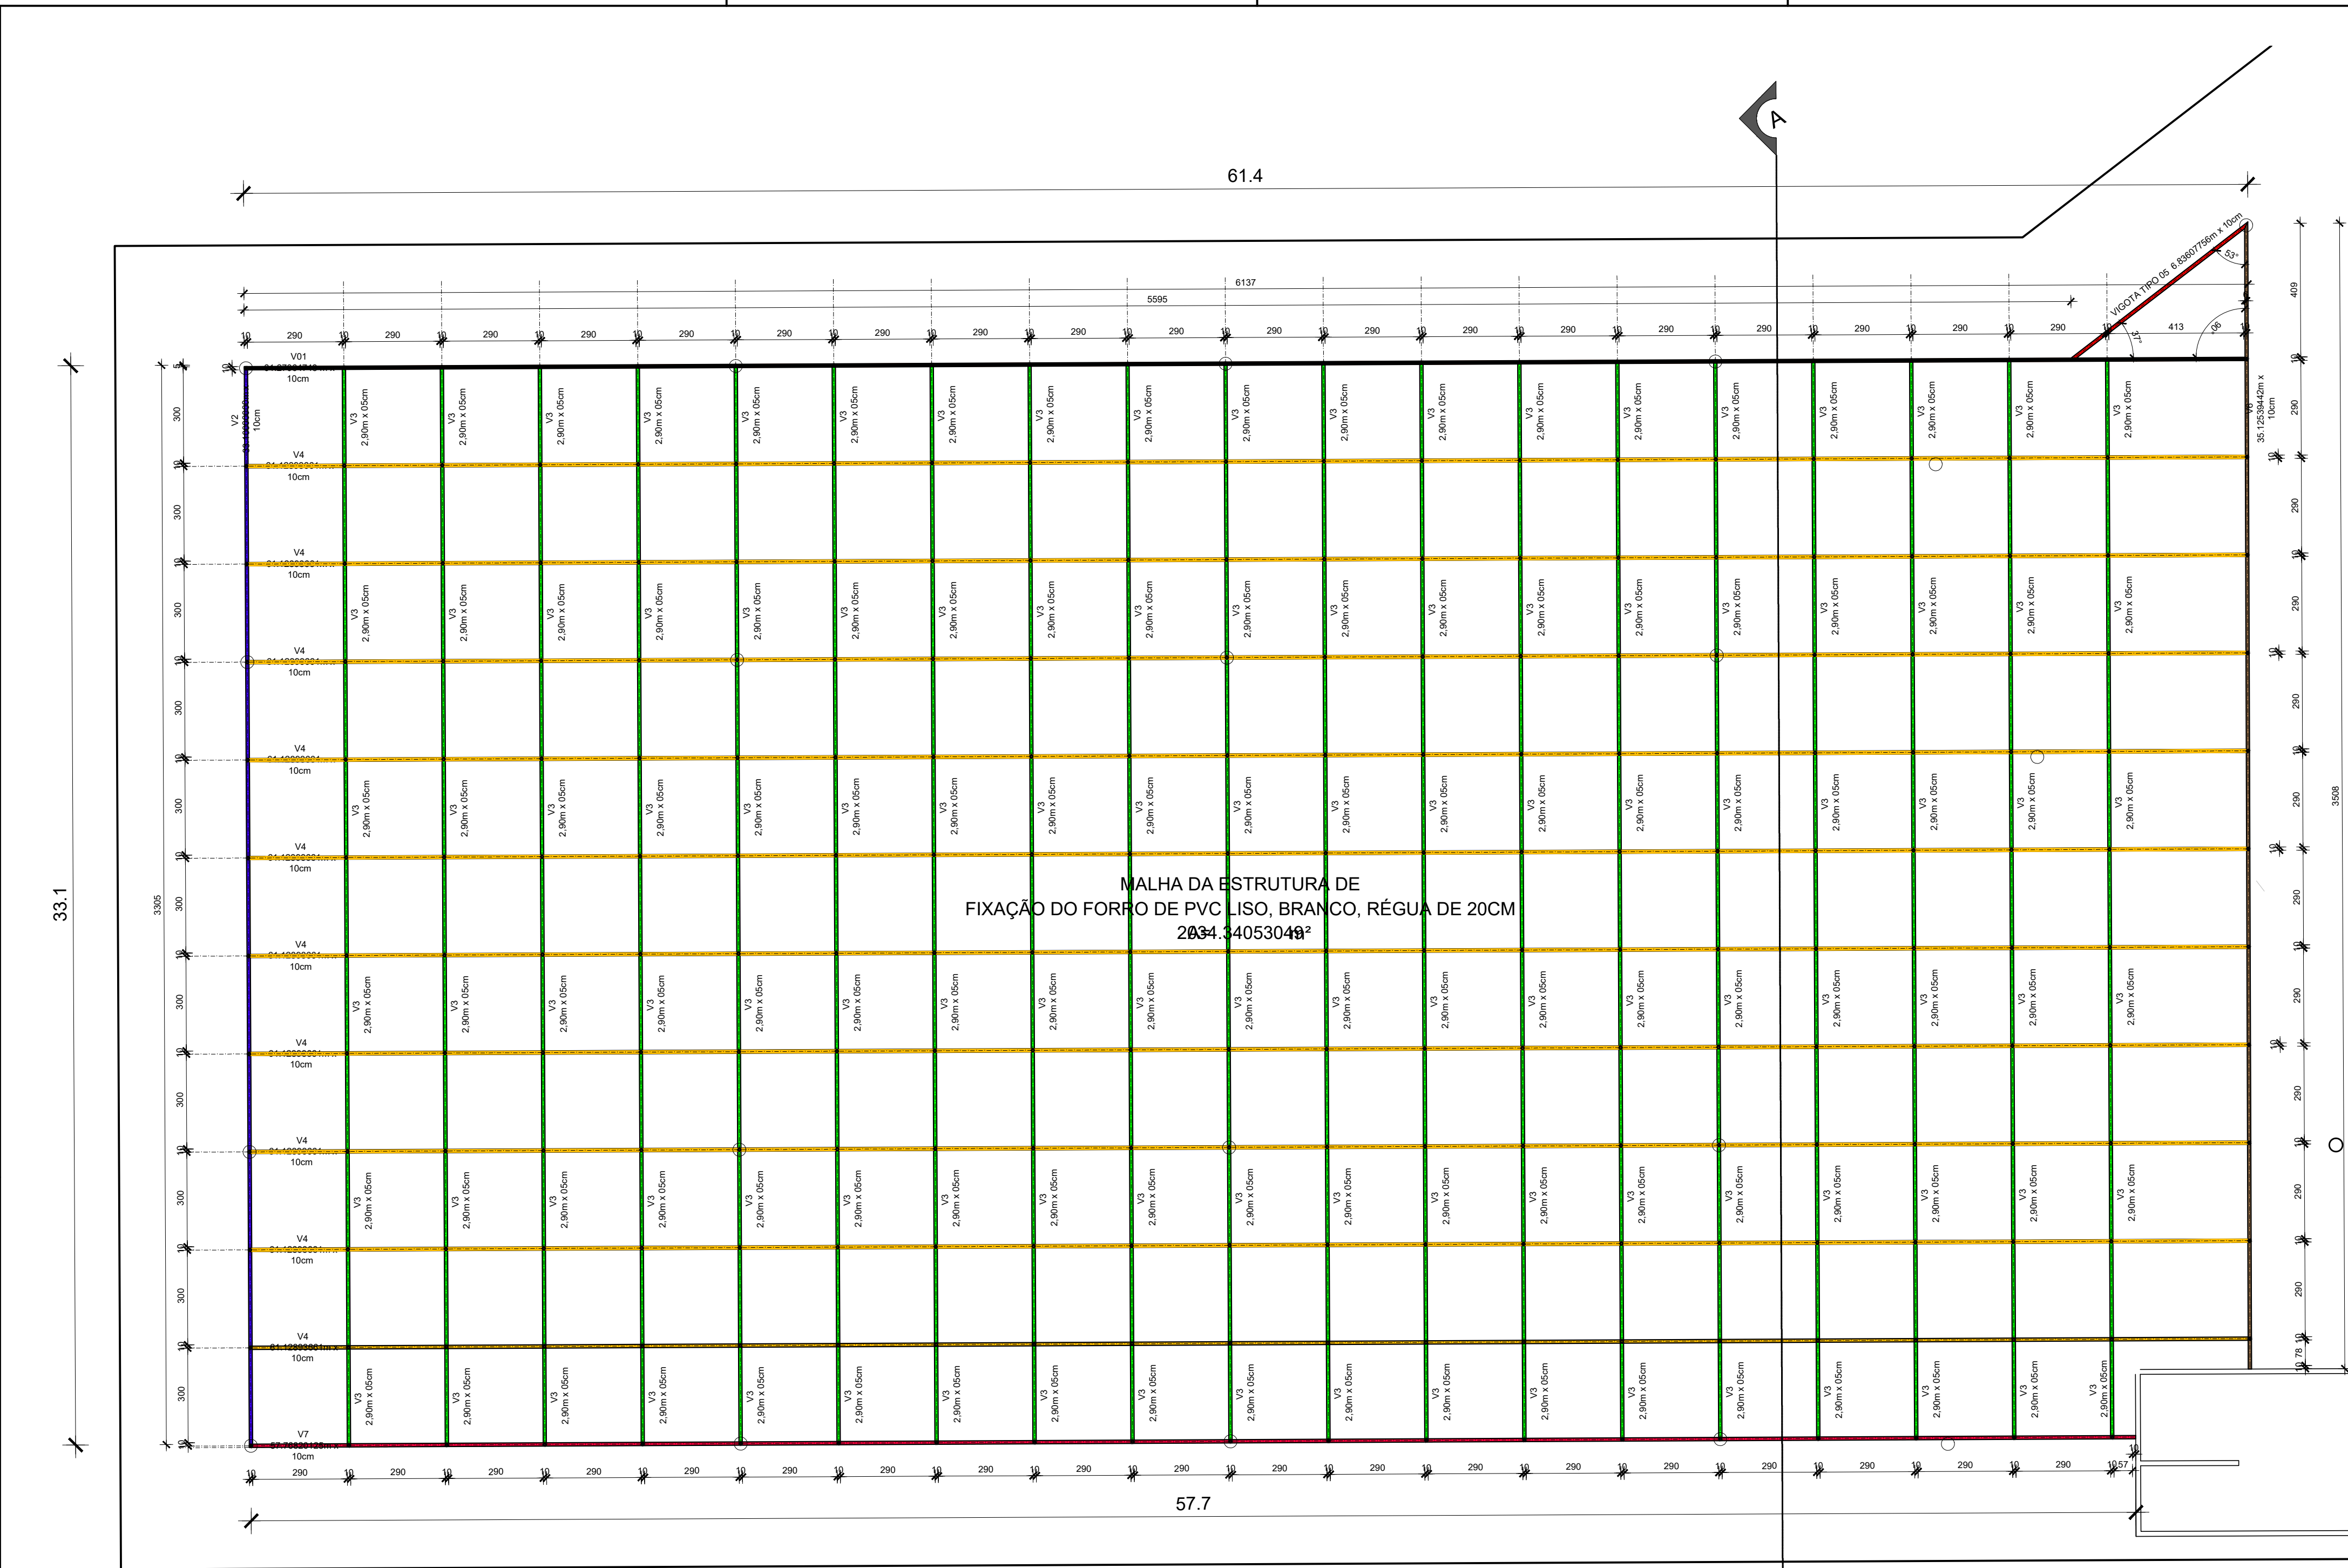


MALHA DA ESTRUTURA DE
FIXAÇÃO DO FORRO DE PVC LISO, BRANCO, RÉGUA DE 20CM
2034,3405304m²


PLANTA DA MALHA DA ESTRUTURA METÁLICA
AMPLIAÇÃO ALA SUL.
ESC. 1:125

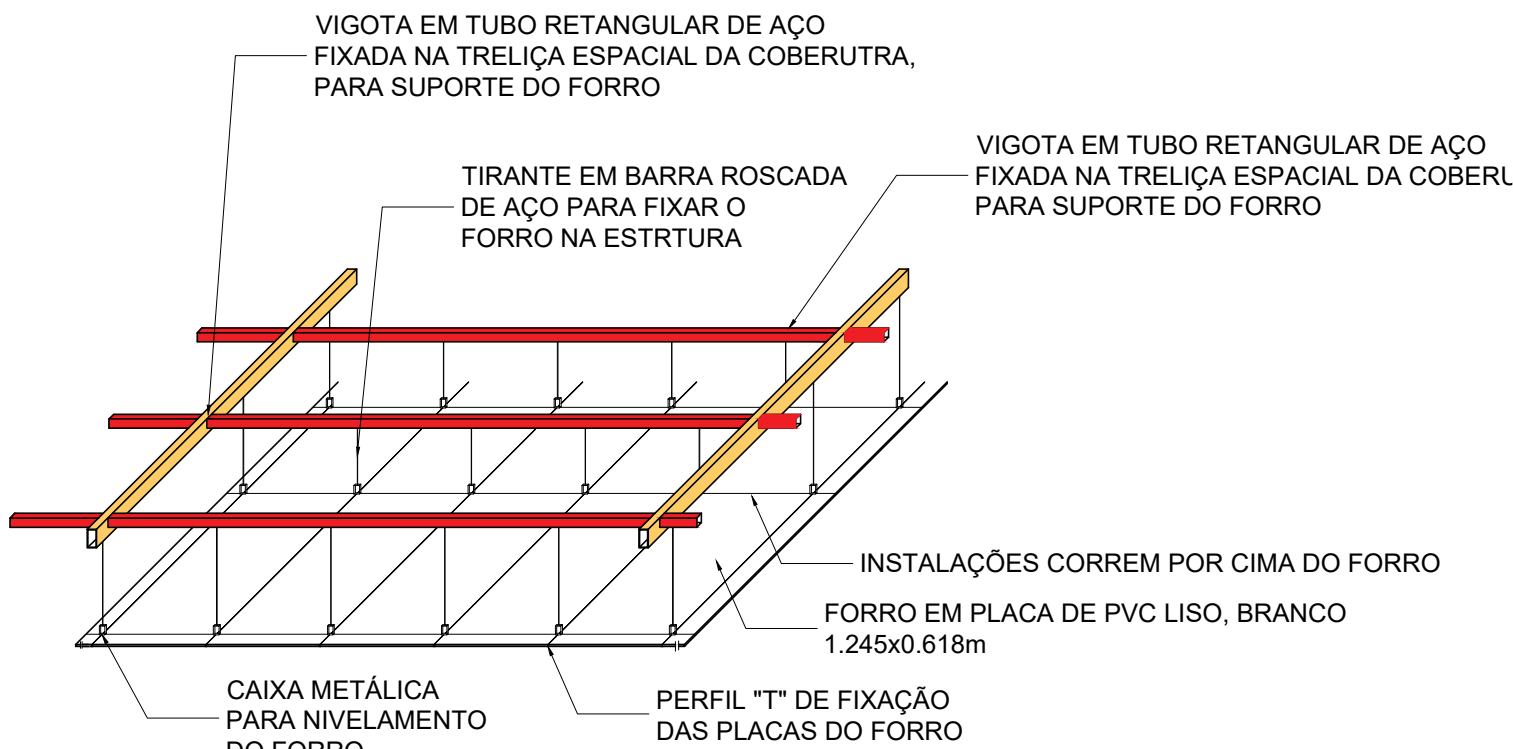

PERSPECTIVA
ESQUEMA DE MONTAGEM DO FORRO
ESC. SEM ESCALA

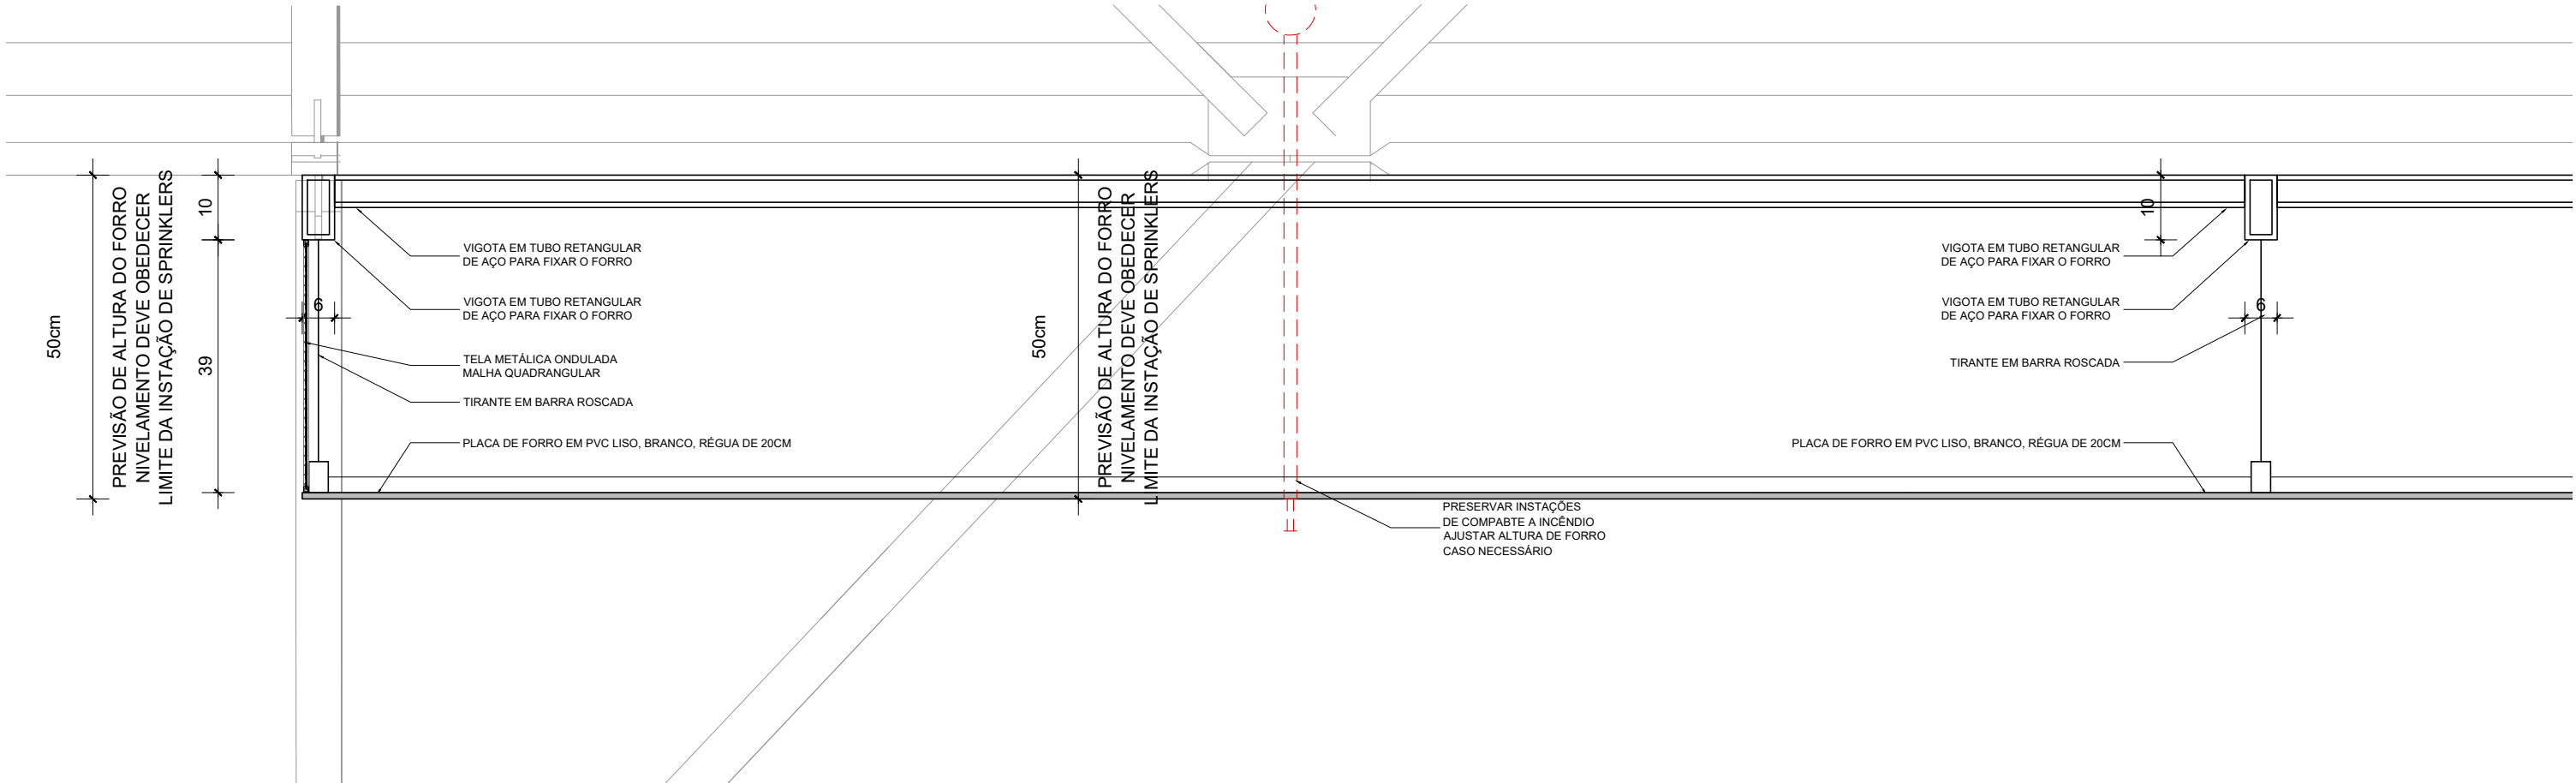

AMPLIAÇÃO FORRO
CORTE ESQUEMÁTICO DE MONTAGEM
ESC. 1:125

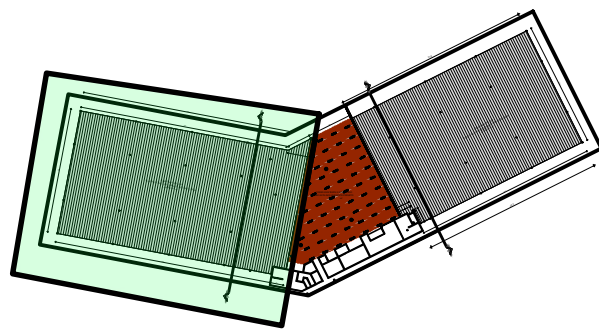

ESPECIFICAÇÃO DE MATERIAIS		
CÓD	DESCRIÇÃO	UNIDADES
ALA NORTE	A. O FORRO DE PVC, EM RÉGUA, MODELO 200 LISO (ENCAIXE JUNTA SECA) 10MM DA PLASBIL, OU EQUIVALENTE, COM AS DIMENSÕES LARGURA: 20MM, ESPESSURA: 10MM, COMPRIMENTO: 9,0M, TIPO DE ENCAIXE: MACHO E FÊMEA, PARA SUSTENTAÇÃO.	1693,38m²
ALA SUL	A. O FORRO DE PVC, EM RÉGUA, MODELO 200 LISO (ENCAIXE JUNTA SECA) 10MM DA PLASBIL, OU EQUIVALENTE, COM AS DIMENSÕES LARGURA: 20MM, ESPESSURA: 10MM, COMPRIMENTO: 9,0M, TIPO DE ENCAIXE: MACHO E FÊMEA, PARA SUSTENTAÇÃO.	2027,04m²
NOTA : Não propaga fogo. (Auto extingüível) dispensa pintura, resistente à umidade, possui isolamento termo acústico parcial, é imune a cupins, fungos e corrosão		
ALA NORTE	LUMINÁRIA DE EMBUTIR 2X32/36/40W SEM ALETA, MARCA LUMILUZ, OU EQUIVALENTE	236
	LÂMPADA DE LED TUBULAR 20W T8 BV NORM 1850LM 6,5K, MARCA BLUMENAU, OU EQUIVALENTE. (2 UN. LUMINÁRIA)	472
ALA SUL	LUMINÁRIA DE EMBUTIR 2X32/36/40W SEM ALETA, MARCA LUMILUZ, OU EQUIVALENTE	271
	LÂMPADA DE LED TUBULAR 20W T8 BV NORM 1850LM 6,5K, MARCA BLUMENAU, OU EQUIVALENTE. (2 UN. LUMINÁRIA)	542

QUADRO DE ESPECIFICAÇÃO DOS COMPONENTES DA ESTRUTURA DE FIXAÇÃO DO FORRO		
CÓD	DESCRIÇÃO	UNIDADES
V1	VIGOTA EM PERFIL TUBULAR RETANGULAR, METALON, DIMENSÕES 100x50mm ESPESSURA 4mm, COMPRIMENTO 61,3m, EM AÇO, FIXADO NA TRELIÇA ESPACIAL DA COBERUTRA	01
V2	VIGOTA EM PERFIL TUBULAR RETANGULAR, DIMENSÕES 100x50mm ESPESSURA 4mm, COMPRIMENTO 33,1m, EM AÇO, FIXADO NA TRELIÇA ESPACIAL DA COBERUTRA	01
V3	VIGOTA EM PERFIL TUBULAR RETANGULAR, METALON, DIMENSÕES 80x40mm ESPESSURA 2,0mm, COMPRIMENTO 3,0m, EM AÇO, FIXADO NA TRELIÇA ESPACIAL DA COBERUTRA	385
V4	VIGOTA EM PERFIL TUBULAR RETANGULAR, METALON, DIMENSÕES 100x50mm ESPESSURA 4mm, COMPRIMENTO 61,1m, EM AÇO, FIXADO NA TRELIÇA ESPACIAL DA COBERUTRA	10
V5	VIGOTA EM PERFIL TUBULAR RETANGULAR, METALON, DIMENSÕES 100x50mm ESPESSURA 4mm, COMPRIMENTO 6,8m, EM AÇO, FIXADO NA TRELIÇA ESPACIAL DA COBERUTRA	01
V6	VIGOTA EM PERFIL TUBULAR RETANGULAR, METALON, DIMENSÕES 100x50mm ESPESSURA 4mm, COMPRIMENTO 35,1m, EM AÇO, FIXADO NA TRELIÇA ESPACIAL DA COBERUTRA	01
V7	VIGOTA EM PERFIL TUBULAR RETANGULAR, METALON, DIMENSÕES 100x50mm ESPESSURA 4mm, COMPRIMENTO 57,8m, EM AÇO, FIXADO NA TRELIÇA ESPACIAL DA COBERUTRA	01
V8	VIGOTA EM PERFIL TUBULAR RETANGULAR, METALON, DIMENSÕES 100x50mm ESPESSURA 4mm, COMPRIMENTO 51,8m, EM AÇO, FIXADO NA TRELIÇA ESPACIAL DA COBERUTRA	01
V9	VIGOTA EM PERFIL TUBULAR RETANGULAR, METALON, DIMENSÕES 100x50mm ESPESSURA 4mm, COMPRIMENTO 29,0m, EM AÇO, FIXADO NA TRELIÇA ESPACIAL DA COBERUTRA	01
V10	VIGOTA EM PERFIL TUBULAR RETANGULAR, METALON, DIMENSÕES 100x50mm ESPESSURA 4mm, COMPRIMENTO 48,1m, EM AÇO, FIXADO NA TRELIÇA ESPACIAL DA COBERUTRA	01
V11	VIGOTA EM PERFIL TUBULAR RETANGULAR, METALON, DIMENSÕES 100x50mm ESPESSURA 4mm, COMPRIMENTO 51,6m, EM AÇO, FIXADO NA TRELIÇA ESPACIAL DA COBERUTRA	10

- NOTAS GERAIS
- MEDIDAS EM CENTÍMETROS; NÍVEIS EM METROS;
 - ANTES DE QUALQUER PROCESSO DE FABRICAÇÃO CONFERIR MEDIDAS E QUANTIDADES NA OBRA;
 - OS PRODUTOS COM INDICAÇÃO DE FABRICANTES ESPECIFICADOS, REFEREM-SE A PARÂMETROS DE QUALIDADE, DESEMPENHO, DURABILIDADE E PODEM SER SUBSTITUÍDOS POR OUTROS FABRICANTES, DESDE QUE POSSUAM EQUIVALÊNCIA TÉCNICA;

R04	INCLUSÃO DE FECHAMENTO NO BEIRAL E NO FORRO	19/05/2018	RODRIGO	RODRIGO
R03	MUDANÇA NA TIPOLOGIA DO FORRO	08/12/2018	RODRIGO	RODRIGO
R02	REPOSICIONAMENTO DE LUMINÁRIAS CONFORME PROJ. ELÉTRICA	09/11/2018	RODRIGO	RODRIGO
R01	ATUALIZAÇÃO DO QUADRO DE ESPECIFICAÇÕES DA ESTRUTURA DO FORRO	06/11/2018	RODRIGO	RODRIGO
R00	EMIÇÃO INICIAL	08/10/2018	RODRIGO	RODRIGO
REV	MODIFICAÇÃO	DATA	DESENHISTA	RESPONSÁVEL

SETOR:	SOBRADINHO-DF
ENDEREÇO:	QUADRA CENTRAL SETOR COMERCIAL CENTRAL, LOTE M, SOBRADINHO DF
PROPRIETÁRIO:	ADMINISTRAÇÃO DE SOBRADINHO RA- V
AUTOR DO PROJETO:	RODRIGO MONTEIRO RRT/ART: 7517924
RESP. TÉCNICO:	RRT/ART:

PROPRIETÁRIO	ADMINISTRAÇÃO DE SOBRADINHO RA- V
AUTORES DO PROJETO:	RODRIGO MONTEIRO CAU/CREA: A473346-4

RESP. TÉCNICO:	CAU/CREA:
----------------	-----------

RA	OUTROS
RA	RA

	TÍTULO DO PROJETO			PROJETO EXECUTIVO DE ARQUITETURA			SIGLA / NÚMERO / REVISÃO
	DESTINAÇÃO:			EQUIPAMENTO PÚBLICO PARA USO COLETIVO			
	NOME DO PROJETO			COMPLEMENTAÇÃO DE FORRO DA FEIRA MODELO DE SOBRADINHO			
	DESCRIÇÃO, CONTEÚDO:			PLANTA ESTRUTURA AMPLIAÇÃO ALA SUL, CORTE			
	Nº DO PROJETO			PROJ-DE-070-18			
DATA DE EMISSÃO:		ESCALA:	NOME ELETRÔNICO DO ARQUIVO:				AFC 007 REV. 04
08/10/2018		INDICADA	PROJ-DE-070-18-AFO-PE-007-AMP-PLA-R04				

AFO
007
REV. 04