




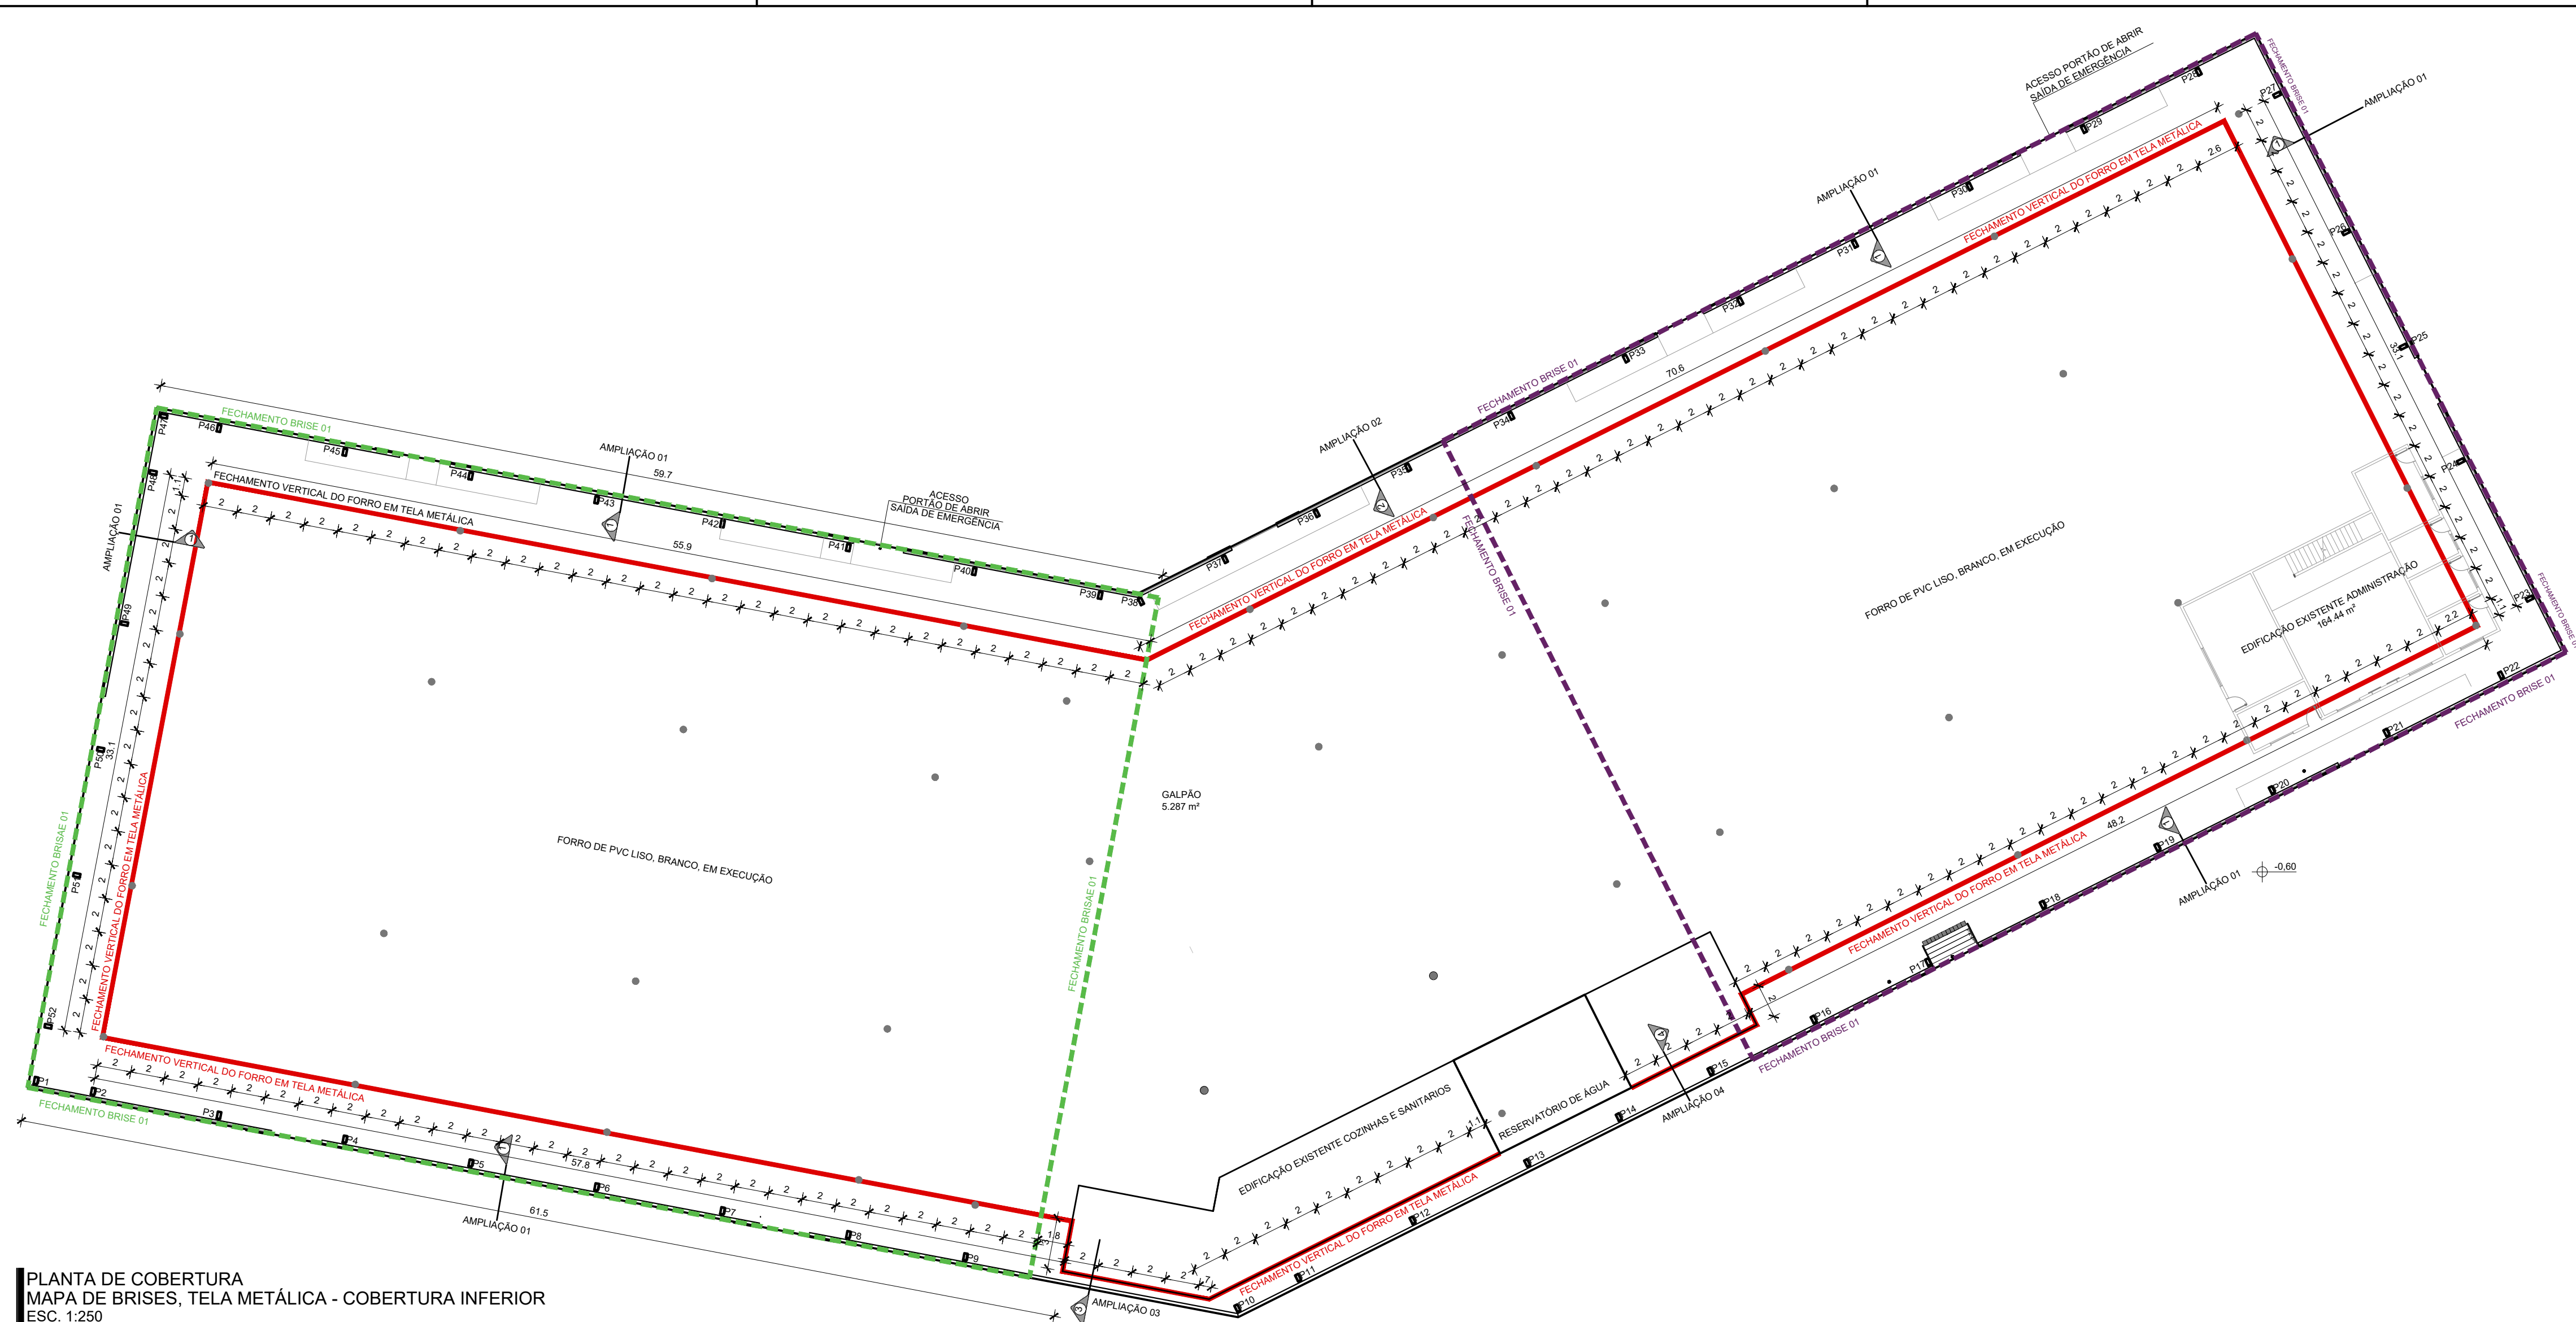


PLANTA DE COBERTURA
MAPA DE BRISES, TELA METÁLICA - COBERTURA INFERIOR
ESC. 1:250

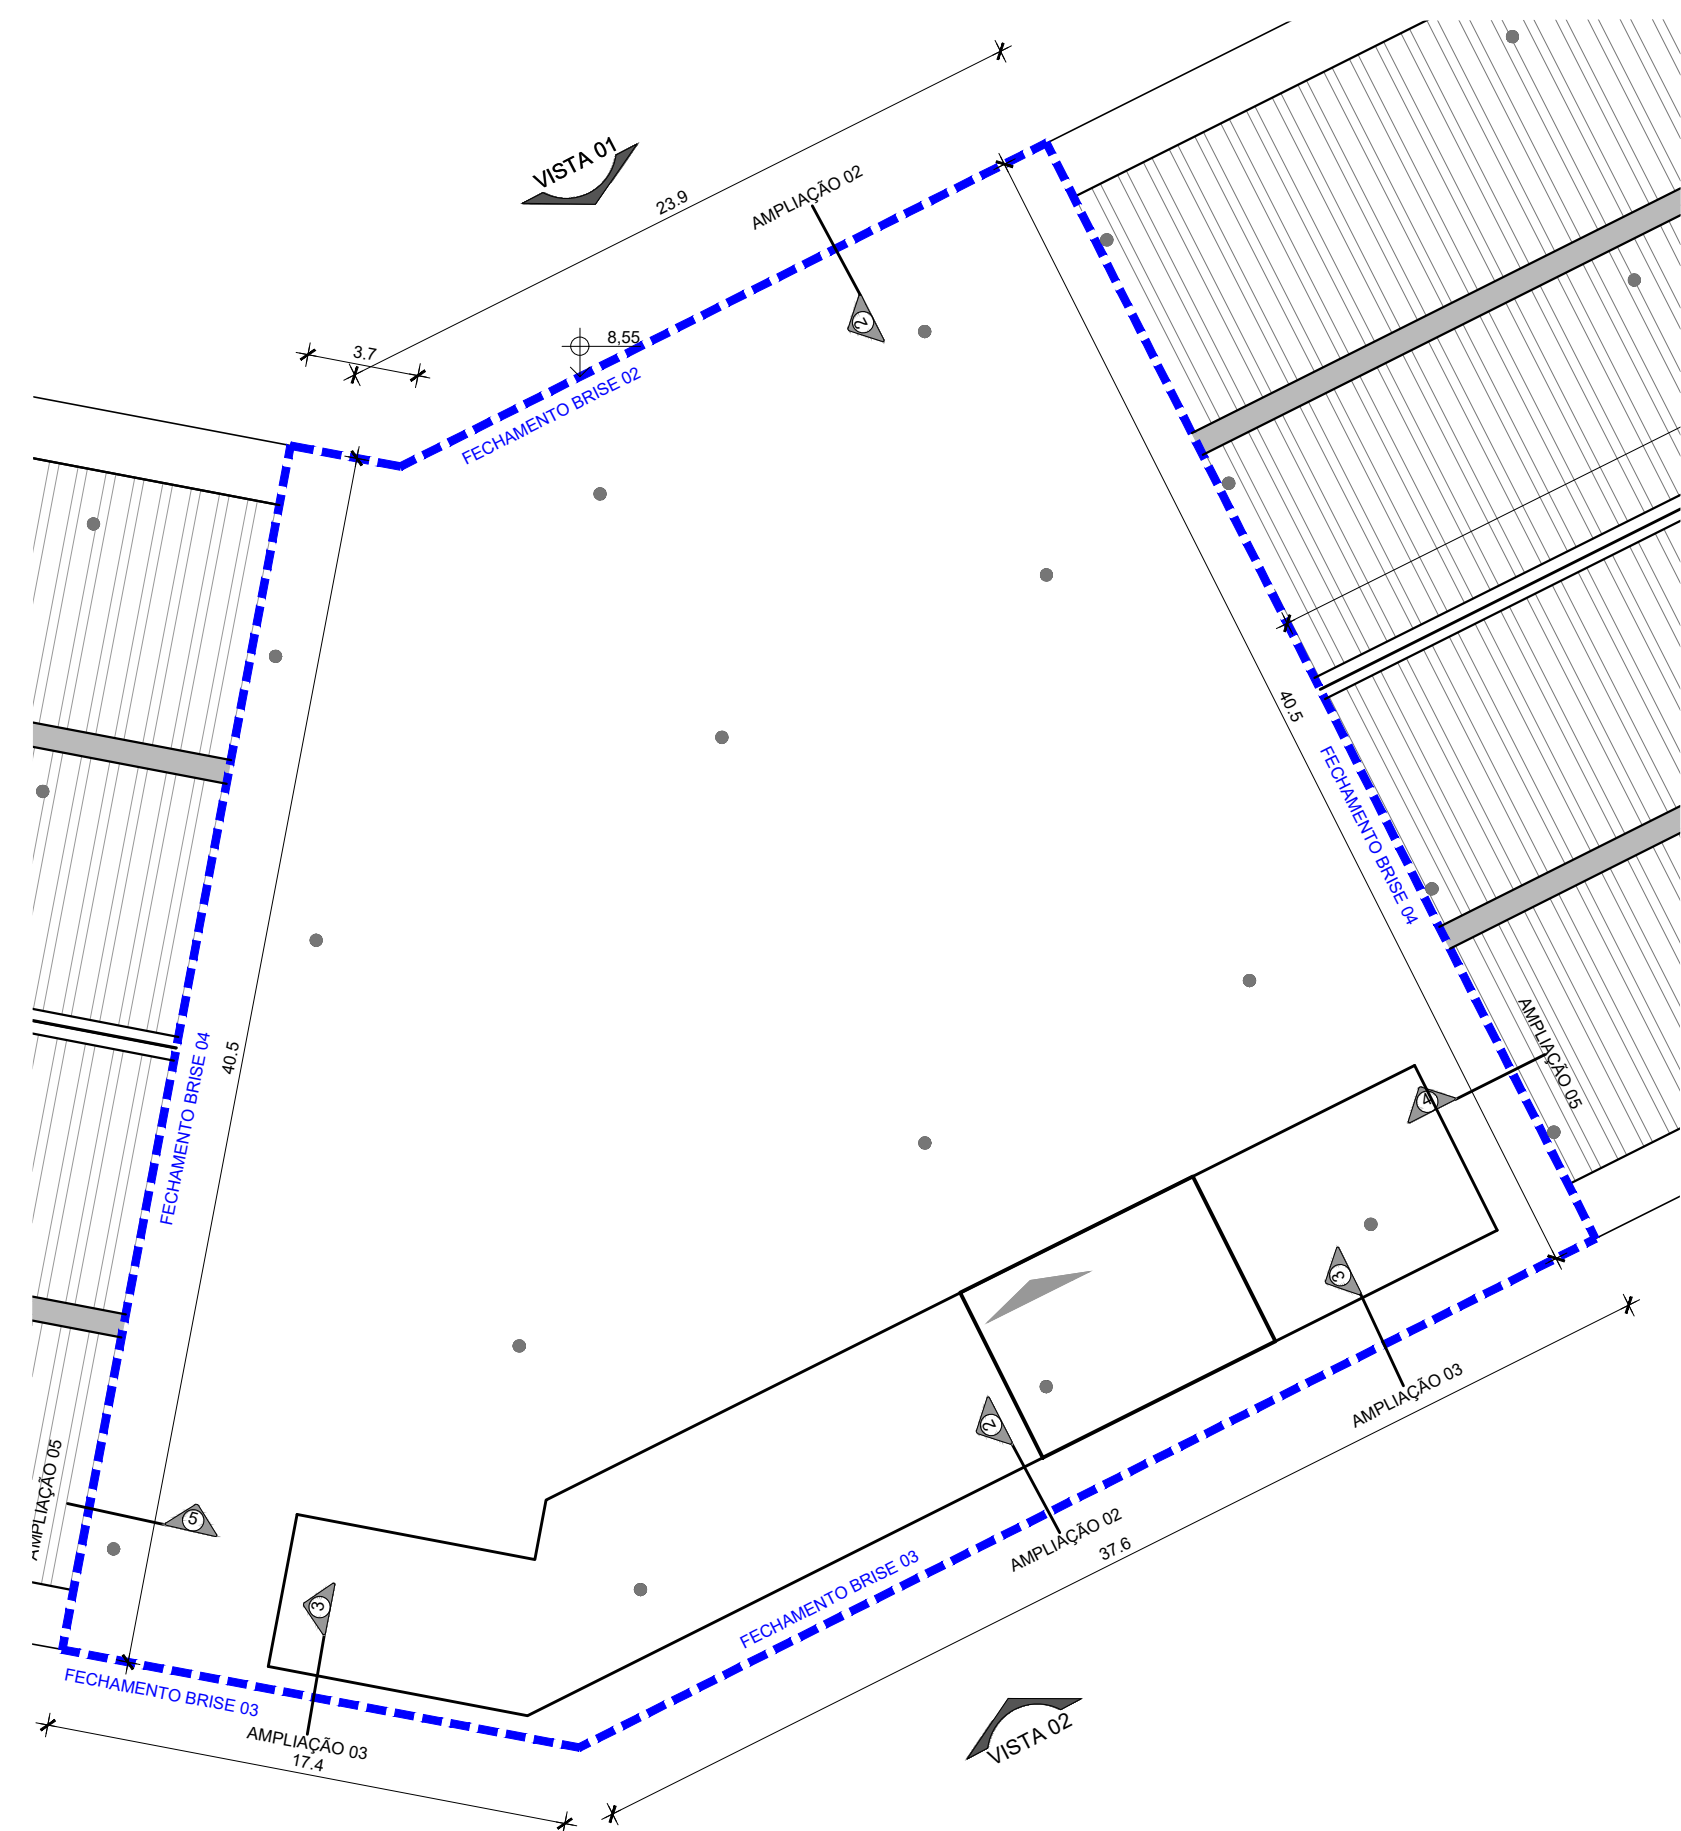

PLANTA DE COBERTURA
MAPA DE BRISES E TELA METÁLICA, COBERTURA SUPERIOR
ESC. 1:250

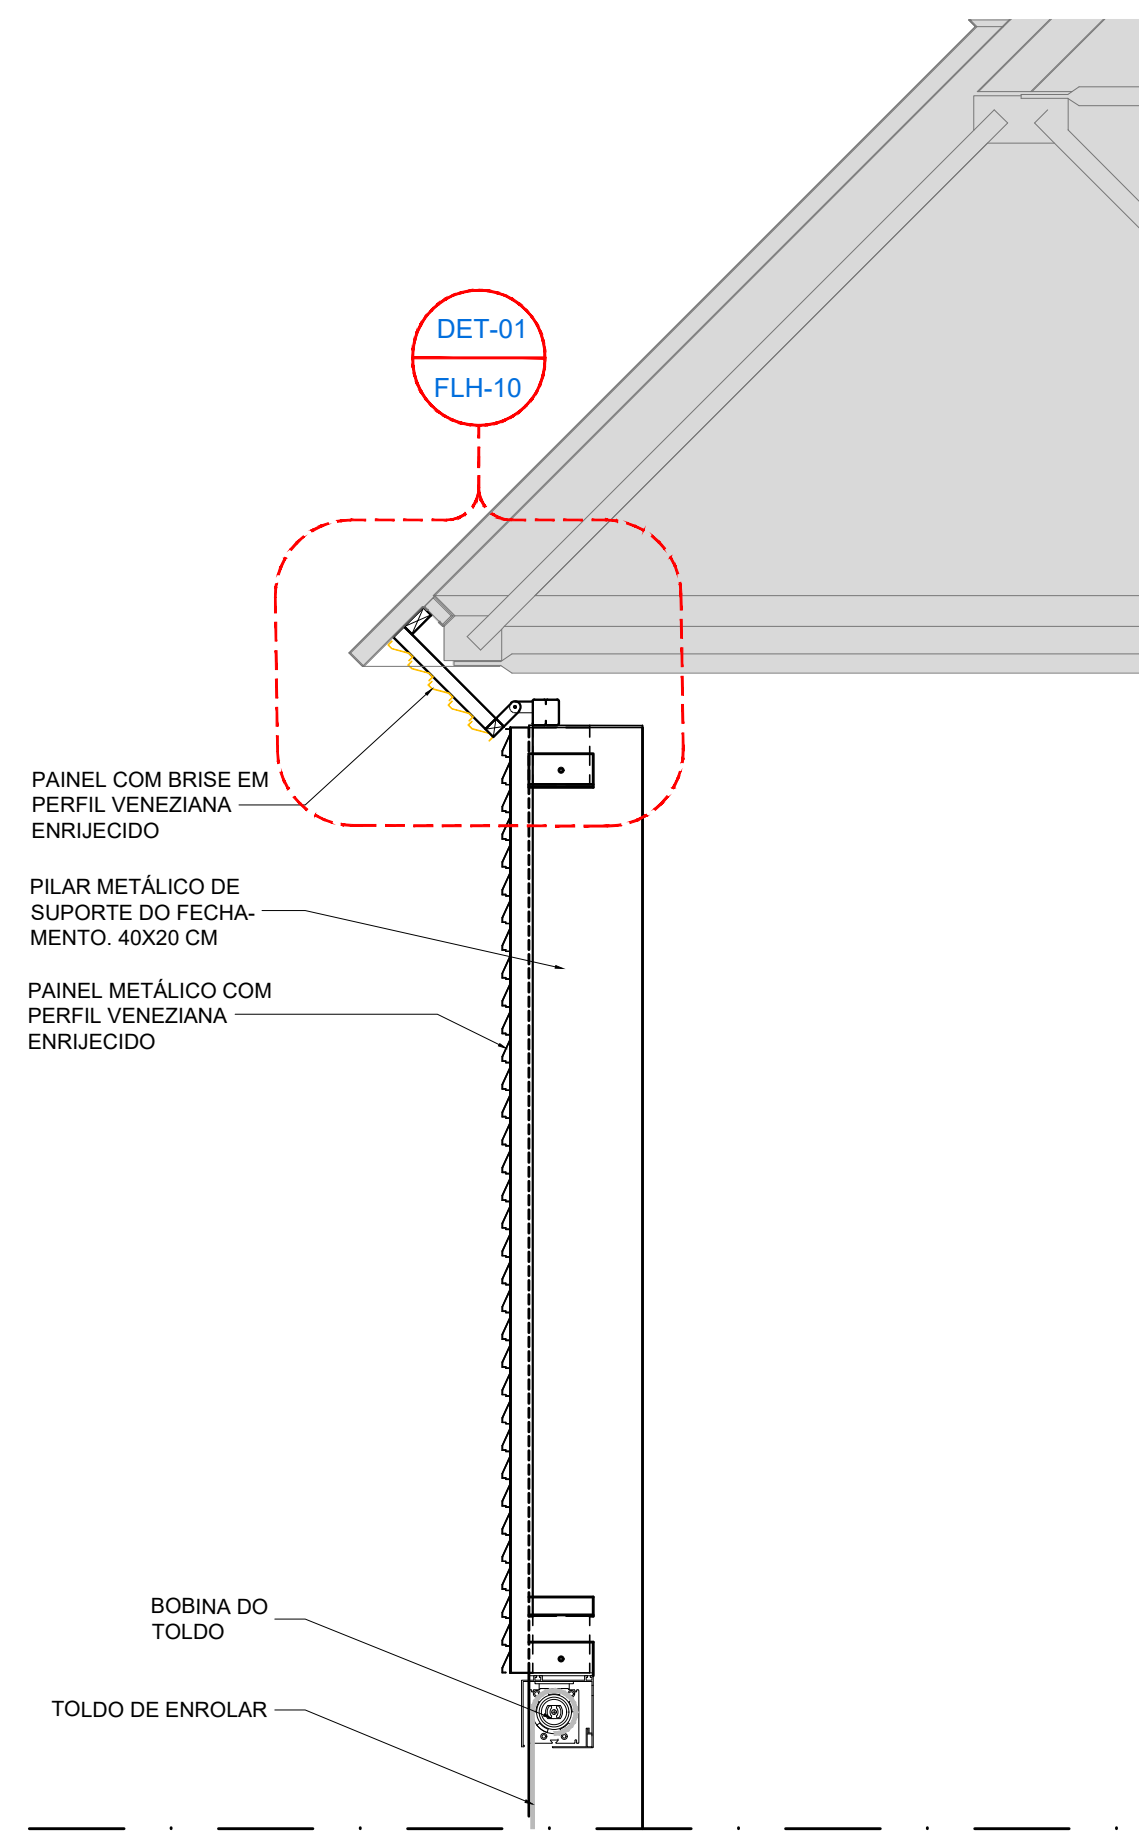

CORTE GÊNÉRICO
AMPLIAÇÃO COBERTURA INFERIOR
ESC. 1:20

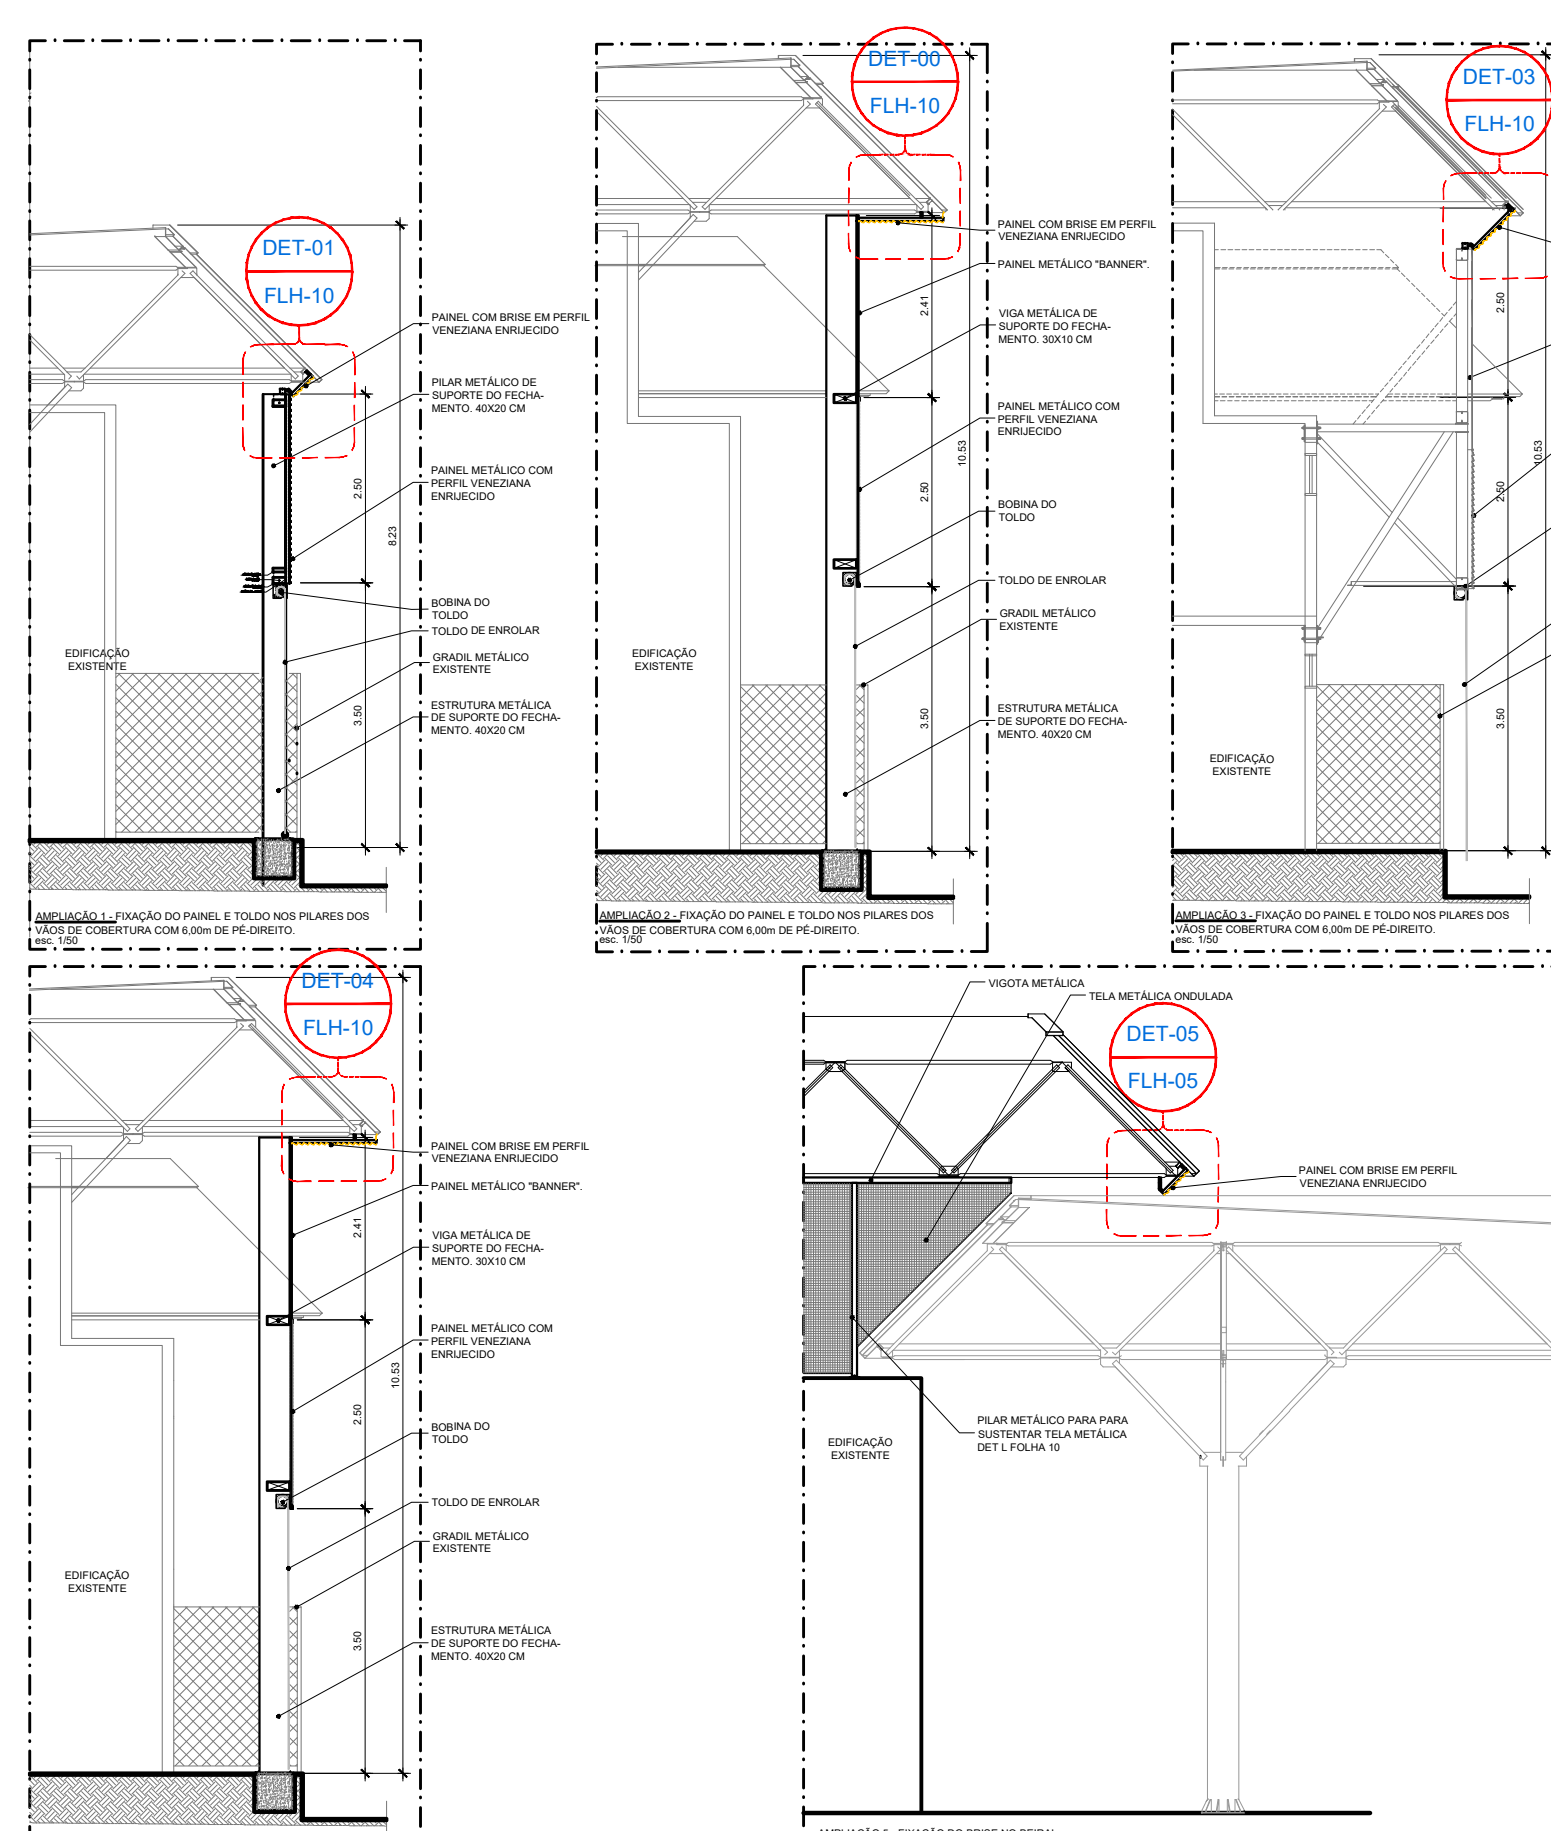

CORTES ESQUEMÁTICOS AMPLIAÇÕES
AMPLIAÇÕES 01, 02, 03 E 04
ESC. 1:100

R04	INCLUSÃO DE FECHAMENTO NO BEIRAL E NO FORRO	19/05/2019	RODRIGO	RODRIGO
R03	MUDANÇA NA TIPOLOGIA DO FORRO	08/12/2018	RODRIGO	RODRIGO
R02	REPOSIÇÃO DE LUMINÁRIAS CONFORME PROJ. ELÉTRICA	09/11/2018	RODRIGO	RODRIGO
R01	ATUALIZAÇÃO DO QUADRO DE ESPECIFICAÇÕES DA ESTRUTURA DO FORRO	08/11/2018	RODRIGO	RODRIGO
R00	EMIÇÃO INICIAL	08/10/2018	RODRIGO	RODRIGO
REV.	MODIFICAÇÃO	DATA	DESENHISTA	RESPONSÁVEL

SETOR:	SOBRADINHO-DF		
ENDEREÇO:	QUADRA CENTRAL SETOR COMERCIAL CENTRAL, LOTE M, SOBRADINHO DF		
PROPRIETÁRIO:	ADMINISTRAÇÃO DE SOBRADINHO RA- V		
AUTOR DO PROJETO:	RODRIGO MONTEIRO	RRT/ART:	7517924
RESP. TÉCNICO:		RRT/ART:	

PROPRIETÁRIO	ADMINISTRAÇÃO DE SOBRADINHO RA- V
	
AUTORES DO PROJETO: RODRIGO MONTEIRO	CAU/CREA: A473346-4
RESP. TÉCNICO:	CAU/CREA:

RA	OUTROS
RA	

TÍTULO DO PROJETO:	PROJETO EXECUTIVO DE ARQUITETURA	SIGLA / NÚMERO / REVISÃO:	AFO 009
DESTINAÇÃO:	EQUIPAMENTO PÚBLICO PARA USO COLETIVO	REV. 04	
NOME DO PROJETO:	COMPLEMENTAÇÃO DE FORRO DA FEIRA MODELO DE SOBRADINHO		
DESCRIÇÃO DO PROJETO:	PLANTAS DE COBERTURA, MAPAS DE BRISES E TELA METÁLICA		
Nº DO PROJETO:	PROJ-DE-070-18	DATA DE EMISSÃO:	08/10/2018
INDICADA:	PROJ-DE-070-18-AFO-PE-009-GER-FOR-R04	ESCALA:	INDICADA
INDICADA:	PROJ-DE-070-18-AFO-PE-009-GER-FOR-R04	NOME ELETRÔNICO DO ARQUIVO:	