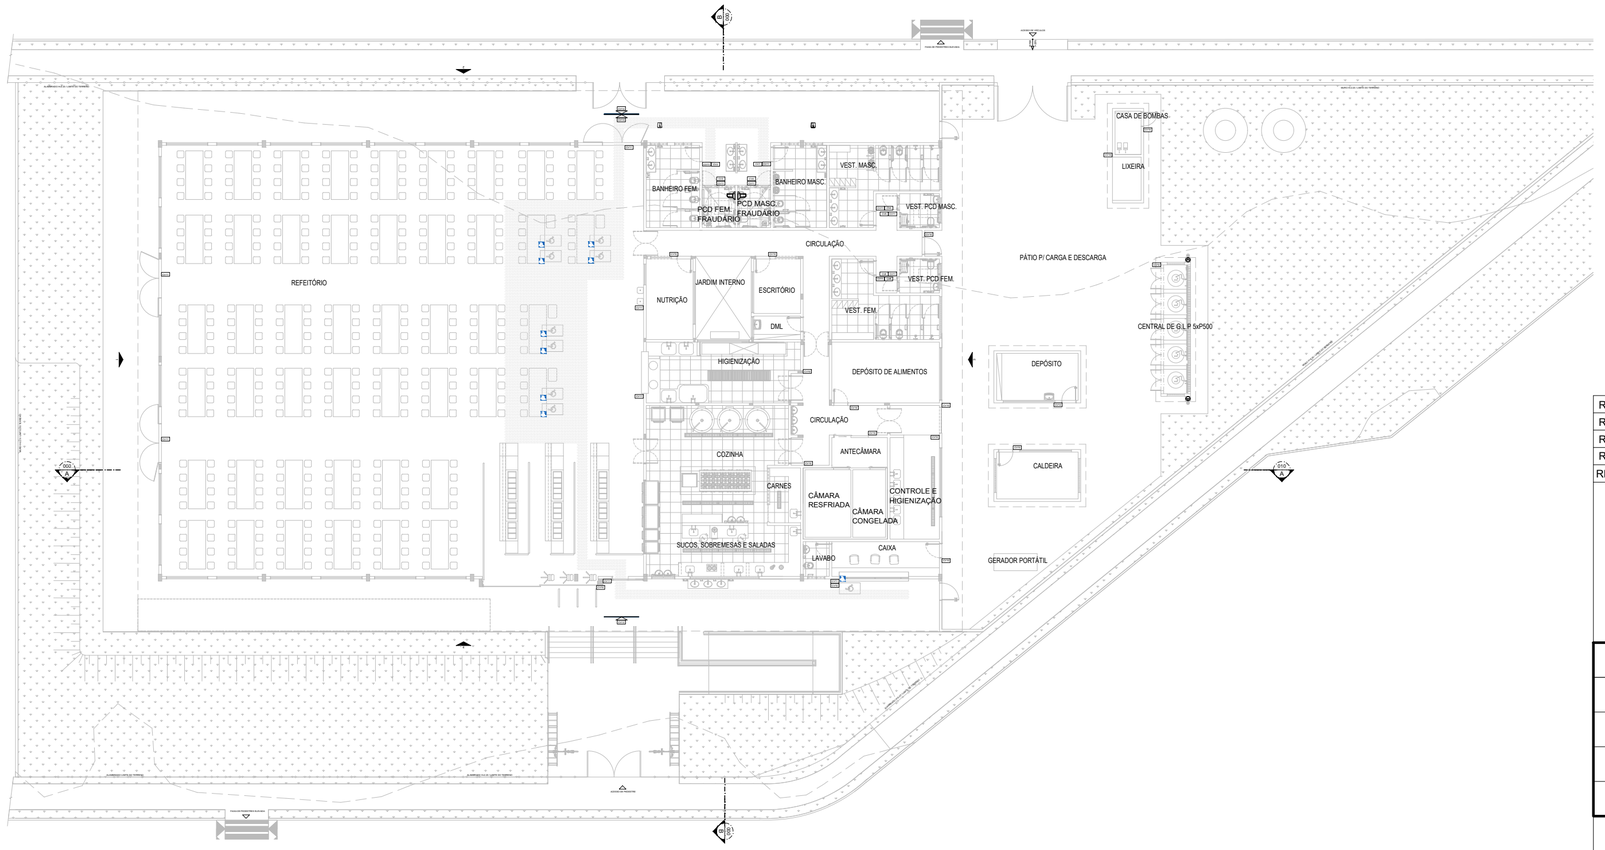

PLANTA BAIXA
ESC. 1/250

COD.	AxL		COMUNICAÇÃO VISUAL
CV1	20X20 CM		BANHEIRO MASCULINO
CV2	20X20 CM		BANHEIRO FEMININO
CV3	20X40 CM		BANHEIRO PCR FRALDÁRIO FEMININO
CV4	20X40 CM		BANHEIRO PCR FRALDÁRIO MASCULINO
CV5	20X40 CM		VESTIÁRIO PCR MSACULINO
CV6	20X40 CM		VESTIÁRIO PCR FEMININO
CV7	20X40 CM		VESTIÁRIO MASCULINO
CV8	20X40 CM		VESTIÁRIO FEMININO
CV9	15X15 CM		ADESIVO PCR PARA SUPERFÍCIES HORIZONTAIS
CV10	15X40 CM		PLACA DE IDENTIFICAÇÃO DE AMBIENTE
CV11	10X15 CM		PLACA METÁLICA DE IDENTIFICAÇÃO EM BRAILLE DE AMBIENTE

CV12

CV13

CV14

REV.	MODIFICAÇÃO	DATA	DESENHISTA	RESPONSÁVEL
R03				
R02				
R01				
R00	INICIAL	16/09/2020	MAX MARTINS	MAX MARTINS

Para fins de registro cartorial
processo 00390-00009055/2020-72

SETOR:	SOL NASCENTE
ENDEREÇO:	SHSN TRECHO 2 ETAPA II QUADRA 105 CONJUNTO "O" ÁREA ESPECIAL 1
PROPRIETÁRIO:	SECRETARIA DE ESTADO DE DESENVOLVIMENTO SOCIAL DO DISTRITO FEDERAL
AUTOR DO PROJETO:	MAXWELL MARTINS FERREIRA — RRT/ART: 10092467
RESP. TÉCNICO:	RRT/ART:

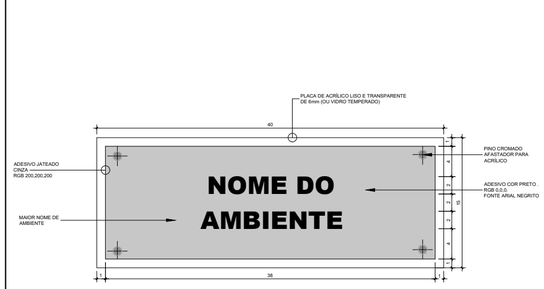

PLACA DE IDENTIFICAÇÃO DE AMBIENTE
DETALHE
ESC. 1/5

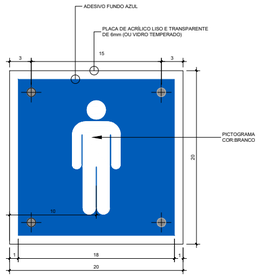

PICTOGRAMA
DETALHE
ESC. 1/5

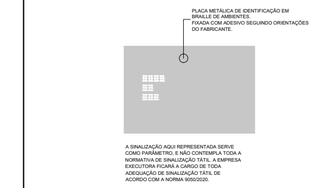

SINALIZAÇÃO BRAILLE
DETALHE
ESC. 1/5

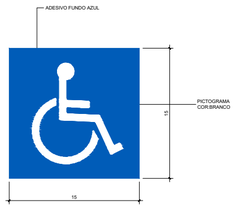

ADESÍVO ACESSÍVEL
DETALHE
ESC. 1/5

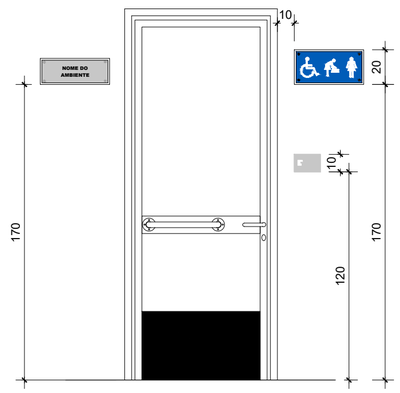

SINALIZAÇÃO
VISTA
ESC. 1/25

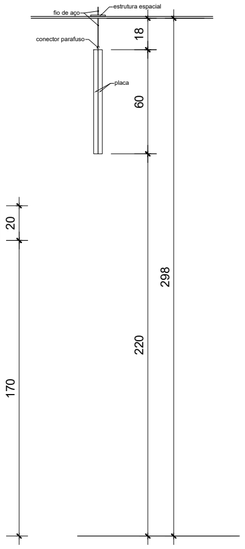

SINALIZAÇÃO
CORTE
ESC. 1/25

RA	OUTROS
	RA

PROPRIETÁRIO	SECRETARIA DE ESTADO DE DESENVOLVIMENTO SOCIAL DO DISTRITO FEDERAL		
AUTORES DO PROJETO:	MAXWELL MARTINS FERREIRA	CAU/CREA:	A 141539-5
RESP. TÉCNICO:		CAU/CREA:	

NOVACAP

TÍTULO DO PROJETO:	PROJETO BÁSICO		SIGLA / NUMERO / REVISÃO: ARQ 204 REV.00
DESTINAÇÃO:	INSTITUCIONAL - RESTAURANTE COMUNITÁRIO		
NOME DO PROJETO:	RESTAURANTE COMUNITÁRIO SOL NASCENTE		
DESCRIÇÃO, CONTEÚDO :	PLANTA DE COMUNICAÇÃO VISUAL		
Nº DO PROJETO: PROJ-DE-053-20	DATA DE EMISSÃO: 16/09/2020	ESCALA:	NOME ELETRÔNICO DO ARQUIVO: PROJ-DE-053-20-ARQ-PB-204-PLA-ACV-R00

DIREITOS AUTORAIS RESERVADOS CONFORME LEI Nº. 9.160 DE 19/02/1978

A2 - 594 x 420mm