


PLANTA DE COBERTURA  
ESCALA 1:50

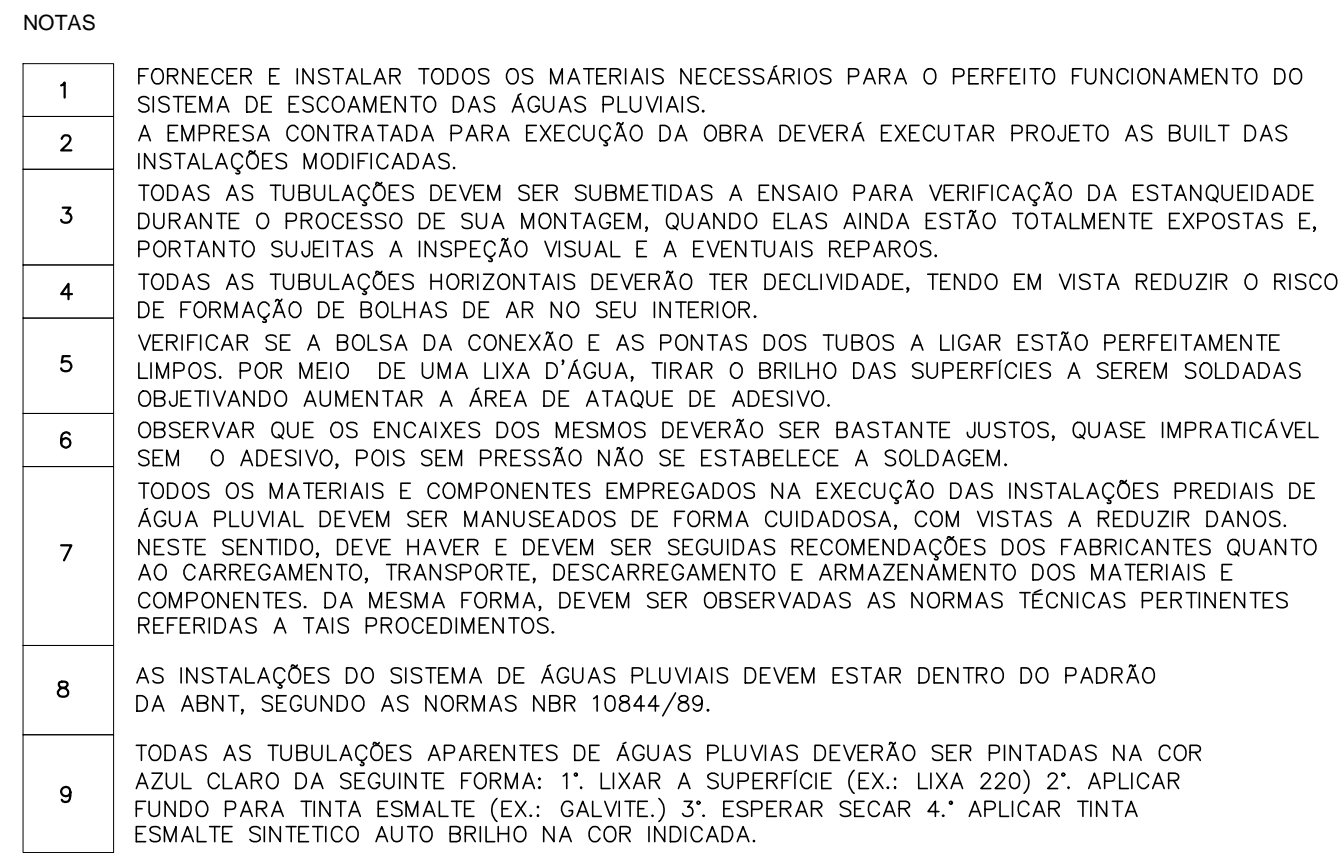

NOTA: A COTA 0,00 REFERE-SE À COTA 1155,00

R00	XXXX	XXXX	XXXX
R02	XXXX	XXXX	XXXX
R01	XXXX	XXXX	XXXX
R00	EMISSÃO INICIAL	22/10/2021	HGO
REV.	MODIFICAÇÃO	DATA	DESENHISTA RESPONSÁVEL

SETOR:	SOL NASCENTE		
ENDEREÇO:	SH SOL NASCENTE, TRECHO 2 QE 105 C/J "O" AE1		
PROPRIETÁRIO:	SECRETARIA DE ESTADO DE DESENVOLVIMENTO SOCIAL		
AUTOR DO PROJETO:	HIGO FONSECA GOMES	RRT/ART:	0720210012914
RESP. TÉCNICO:	----	RRT/ART:	----

PROPRIETÁRIO	SECRETARIA DE ESTADO DE DESENVOLVIMENTO SOCIAL
AUTOR DO PROJETO:	HIGO FONSECA GOMES
CAU/CREA:	23.665/O-DF
RESP. TÉCNICO:	----
CAU/CREA:	----

RA	OUTROS
----	--------