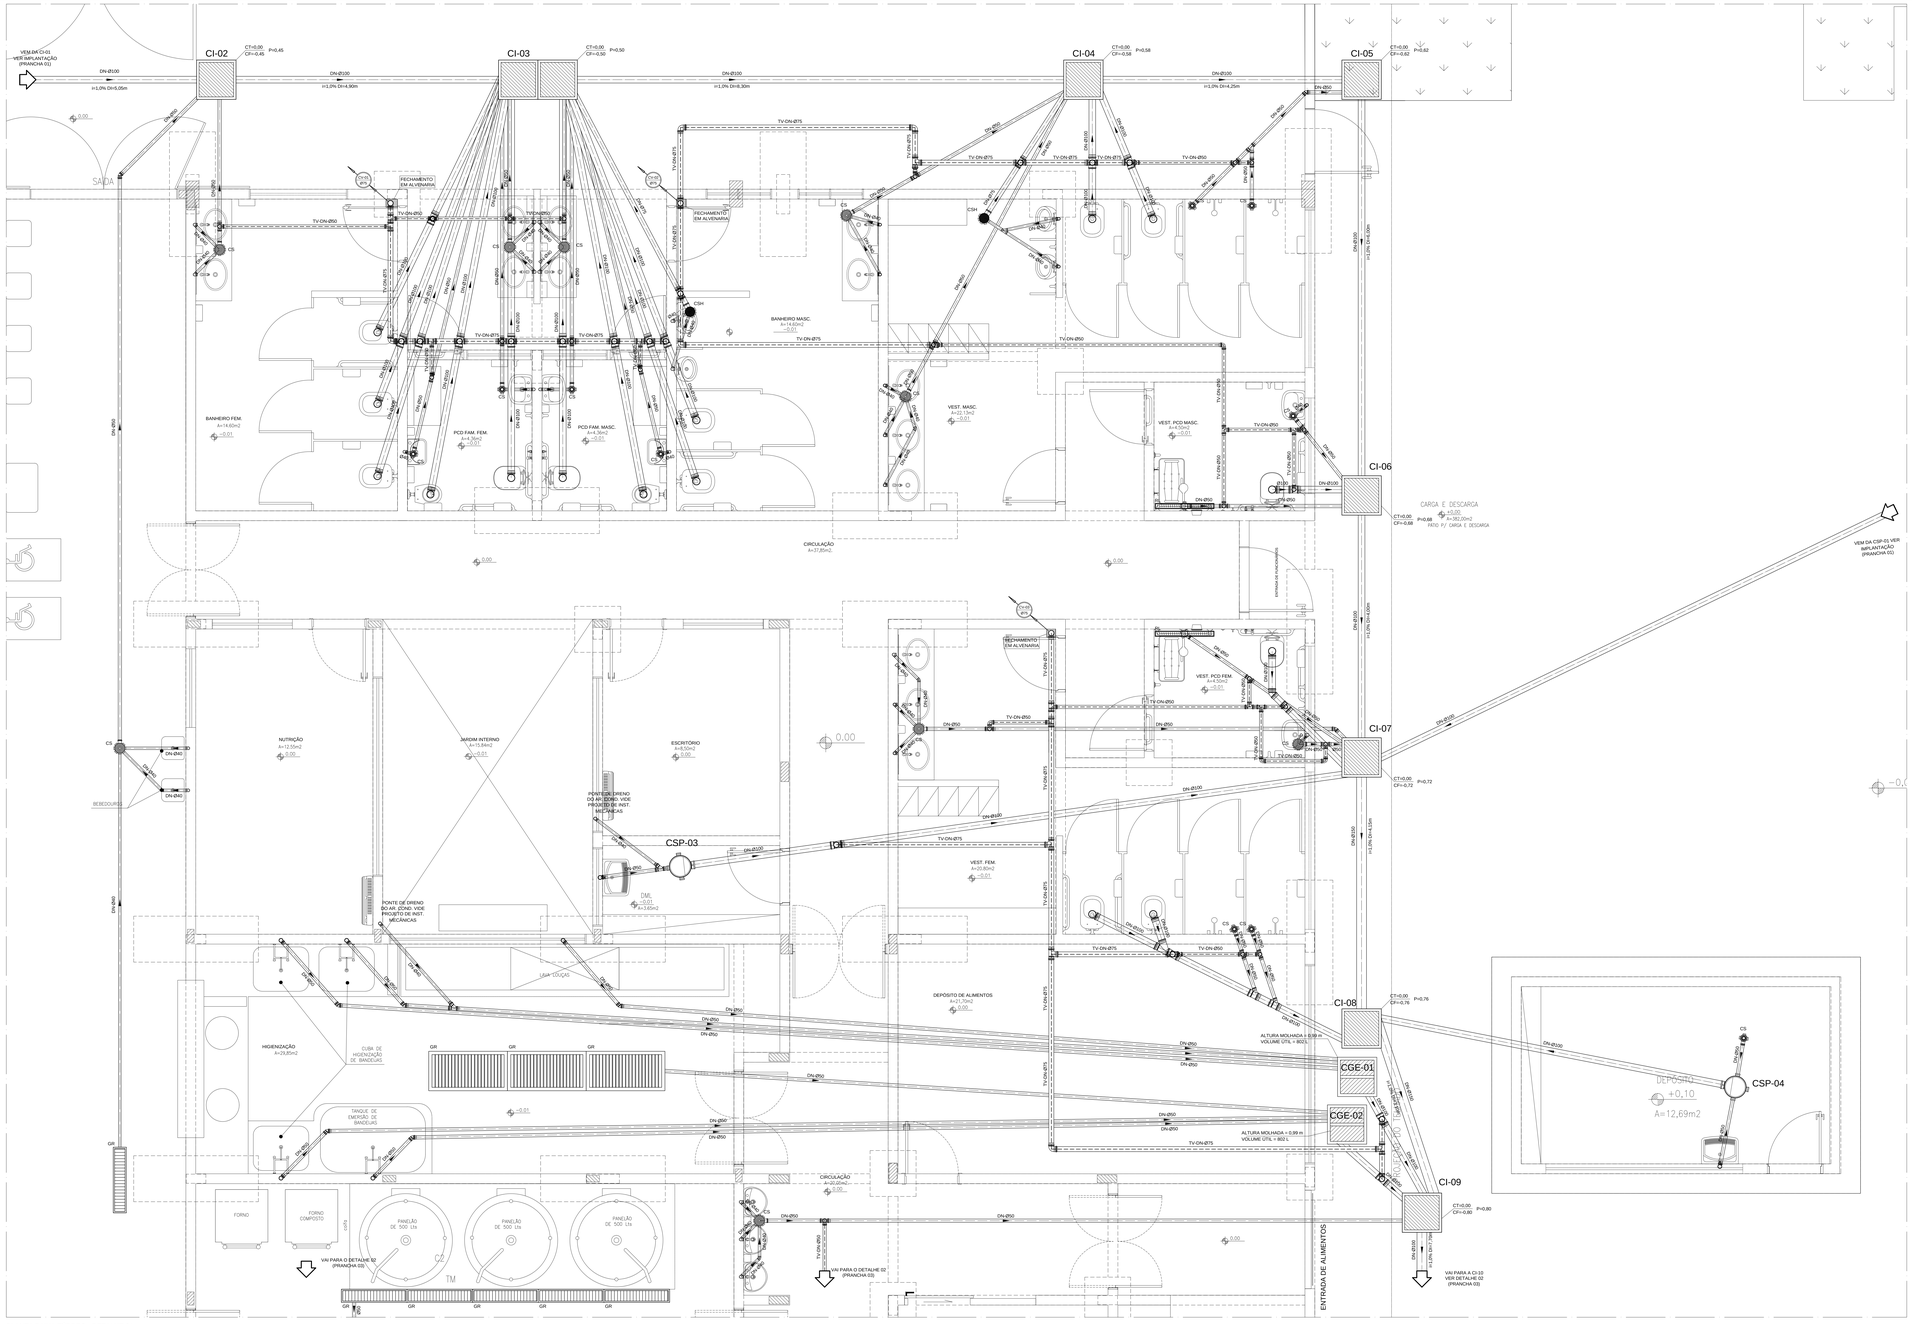

PLANTA BAIXA TÉRREO - DETALHE 01
ESCALA 1:25

LEGENDAS E SIMBOLOGIAS - SISTEMA SANITÁRIO

INDICAÇÕES

- TUBO DE QUEDA E VENTILAÇÃO DO SISTEMA DE ESGOTO EM PVC
- INDICAÇÃO DE DIÂMETRO DA TUBULAÇÃO EM PVC
- COLUNA DE VENTILAÇÃO DO SISTEMA DE ESGOTO EM PVC
- INDICAÇÃO DE DIÂMETRO DA TUBULAÇÃO EM PVC
- INDICAÇÃO DE TUBULAÇÃO QUE SOBE E DESCE
- INDICAÇÃO DE TUBULAÇÃO QUE SOBE
- INDICAÇÃO DE TUBULAÇÃO QUE DESCE

TUBULAÇÃO

- DIÂMETRO DA TUBULAÇÃO EM MM
- SENTIDO DO FLUXO PELA TUBULAÇÃO
- TUBULAÇÃO PARA ESGOTO EM PVC
- DISTÂNCIA ENTRE AS CAIXAS
- INDICAÇÃO DE DECLIVIDADE MÍNIMA A SER CONSIDERADA CONFORME NBR 8160/83
- DIÂMETRO DA TUBULAÇÃO EM MM
- TUBULAÇÃO PARA VENTILAÇÃO EM PVC

A DECLIVIDADE DAS TUBULAÇÕES HORIZONTAIS QUANDO NÃO INDICADA SERÁ DE:

DIÂMETRO (mm)	Ø40	Ø50	Ø75	Ø100 A Ø150	ACIMA Ø150
DECLIVIDADE MÍNIMA	3%	3%	2%	1%	0,5%

- EXCETO INDICAÇÃO CONTRÁRIA.

CAIXAS

- CS – CORPO CAIXA SIFONADA EM PVC COM GRELHA REDONDA CROMADA E SISTEMA DE ABRE E FECHA DIMENSÕES 150x150x50mm OU 150x185x75mm.
- CSH – CORPO CAIXA SIFONADA EM PVC COM TAMPA LISA EM ALUMÍNIO DIMENSÕES 150x150x50mm OU 150x185x75mm.
- CS – CORPO CAIXA SIFONADA EM PVC COM GRELHA REDONDA CROMADA E SISTEMA DE ABRE E FECHA DIMENSÕES 100x100x50mm.
- CQ/CSP – CAIXA DE GORDURA/CAIXA SIFONADA EM PVC
- RL – RALO LINEAR PVC COM GRELHA EM AÇO INOX DIMENSÕES COMPRIMENTO 900mm x LARGURA 50mm x PROFUNDIDADE 72mm
- GR – CALHA EM AÇO INOX COM GRELHA METÁLICA DIMENSÕES COMPRIMENTO 1000mm x LARGURA 200mm x PROFUNDIDADE 150mm
- CGE – CAIXA DE GORDURA ESPECIAL EM ALVENARIA – DIMENSÕES LARGURA 900mm X COMPRIMENTO 900mm X ALTURA MOLHADA CONFORME INDICADO EM PROJETO
- CI – CAIXA DE INSPEÇÃO EM ALVENARIA COM TAMPA EM FERRO FUNDIDO T33 LEVE – DIMENSÕES LARGURA 600mm X COMPRIMENTO 600mm X PROFUNDIDADE VARIADA CONFORME COTA INDICADA EM PROJETO
- PV – POÇO DE VISITA DE ESGOTO EM CONCRETO – DIÂMETRO 1000mm – PROFUNDIDADE CONFORME COTA INDICADA EM PROJETO

NOMENCLATURA DE NÍVEIS (CAIXAS DE INSPEÇÃO E POÇOS DE VISITA A SEREM CONSTRUÍDOS)

CT=COTA DO NÍVEL DO TERRENO OU DA TAMPA DA CAIXA (EM METROS)

P=PROFUNDIDADE DA CAIXA EM RELAÇÃO À TAMPA (EM METROS)

CF=COTA DO NÍVEL DO FUNDO DA CAIXA EM RELAÇÃO AO NÍVEL DO TERRENO (EM METROS)

NOTA: A COTA 0,00 REFERE-SE À COTA 1155,00

NOTA IMPORTANTE

OS PONTOS APRESENTADO PARA AR CONDICIONADO REFEREM-SE AO PROJETO DE AR CONDICIONADO, DEVENDO O MESMO SER VERIFICADO ANTES DA EXECUÇÃO DOS PONTOS.

REV	EMISSÃO INICIAL	15/01/2021	HIGO	HIGO
REV	MODIFICAÇÃO	DATA	DESENHISTA	RESPONSÁVEL

SETOR:	SOL NASCENTE
ENDEREÇO:	SH SOL NASCENTE, TRECHO 02, QE 105 CJ "O" AE 1
PROPRIETÁRIO:	SECRETARIA DE ESTADO E DESENVOLVIMENTO SOCIAL
AUTOR DO PROJETO:	HIGO FONSECA GOMES — RRT/ART: 0720210010291
RESP. TÉCNICO:	---- — RRT/ART: ----

PROPRIETÁRIO	SECRETARIA DE ESTADO E DESENVOLVIMENTO SOCIAL
AUTOR DO PROJETO:	HIGO FONSECA GOMES — CAU/CREA: 23.685/D-DF
RESP. TÉCNICO:	---- — CAU/CREA: ----

RA	OUTROS
	RA

TÍTULO DO PROJETO	PROJETO EXECUTIVO DE ESGOTO SANITÁRIO
DESTINAÇÃO	EQUIPAMENTO PÚBLICO COMUNITÁRIO
NOME DO PROJETO	RESTAURANTE COMUNITÁRIO DO SOL NASCENTE
INDICAÇÃO DO CONTEÚDO	PLANTA BAIXA TÉRREO - DETALHE 01
Nº DO PROJETO	PROJ-DE-053-20
DATA DE EMISSÃO / ESCALA	15/01/2021 / INDICADA
NOME ELETRÔNICO DO ARQUIVO	PROJ-DE-053-20-HES-PE-002-TER-PLA-R00

NOVACAP

HES 02 REV.00

DIREITOS AUTORAIS RESERVADOS CONFORME LEI Nº 9.610 DE 19/02/1979