PLANTA BAIXA TÉRREO
ESCALA 1:75

LEGENDAS E SIMBOLOGIAS

SIMBOLOGIA	DESCRIÇÃO
(símbolo)	AVISADOR AUDIOVISUAL ENDEREÇÁVEL
(símbolo)	ACIONAMENTO MANUAL DE ALARME ENDEREÇÁVEL
(símbolo)	CENTRAL DE ALARME
(símbolo)	CONDULETE EM ALUMÍNIO
— · —	LAÇO DE COMANDO APARENTE – ELETRODUTO DE AÇO GALVANIZADO E CABO BLINDADO TRANÇADO 2X1,5mm²

SINALIZAÇÃO DE ORIENTAÇÃO E SALVAMENTO

XX YYY/YYY mm	XX=CÓDIGO (DE ACORDO COM A NBR 13434–2) YYY=DIMENSÕES (EM MILIMETROS)

SINALIZAÇÃO DE EQUIPAMENTOS

CÓDIGO NBR 13434–2	SIMBOLOGIA	DESCRIÇÃO
20	20 179/179 mm	INDICAÇÃO DE LOCALIZAÇÃO DO AVISADOR SONORO DE ALARME
21	21 25x25	INDICAÇÃO DE LOCALIZAÇÃO DE ACIONADOR MANUAL DE ALARME

NOTAS - SISTEMA DE ALARME MANUAL

1	A CENTRAL DE ALARME DEVERÁ TER TECNOLOGIA ENDERECÁVEL.
2	TODA A REDE DE ELETRODUTOS APARENTES DO SISTEMA DE DECTECÇÃO AUTOMÁTICA E ALARME MANUAL DE INCÊNDIO DEVE SER IDENTIFICADA COM ANÉIS DE 2cm DE LARGURA MÍNIMA, NA COR VERMELHA, A CADA 3m NO MÁXIMO, E CADA ELETRODUTO DEVE POSSUIR NO MÍNIMO UMA IDENTIFICAÇÃO, DE ACORDO COM A NBR 17240/10 DA ABNT.
3	TODA TUBULAÇÃO APARENTE SERÁ EXECUTADA COM ELETRODUTOS GALVANIZADOS, PINTADOS ANÉIS NA COR VERMELHA, COM Ø=25mm NO MÍNIMO. OS ELETRODUTOS SERÃO FIXADOS À CADA 1,5m, E TODAS AS DERIVAÇÕES SERÃO ATRAVÉS DE CONDULETES.
4	A FONTE DE ALIMENTAÇÃO DA CENTRAL DE ALARME DEVERÁ POSSUIR AUTONOMIA DE 24 HORAS MAIS 15 MIN. EM REGIME DE ALARME.
5	OS AVISADORES DEVEM SER AUDÍVEIS EM TODOS OS PONTOS DA EDIFICAÇÃO SEM INIBIR A COMUNICAÇÃO VERBAL.
6	OS AVISADORES SONOROS DEVEM APRESENTAR POTÊNCIA SONORA DE 15 dB ACIMA DO NÍVEL MÉDIO DE SOM AMBIENTE OU 5 dB ACIMA DO NÍVEL MÁXIMO DO SOM AMBIENTE, MEDIDOS A 3 METROS DA FONTE.
7	OS ELETRODUTOS PARA O CIRCUITO DE ALARME DEVERÃO SER PINTADOS COM ANÉIS NA COR VERMELHA
8	A DISTÂNCIA MÁXIMA DO PONTO MAIS DISTANTE ATÉ O ACIONADOR MANUAL DEVE SER DE 30m, DE ACORDO COM A NBR 17240/10 DA ABNT.
9	INSTALAR O ACIONADOR MANUAL ENTRE 0,90m E 1,35m DE ALTURA, DE ACORDO COM A NBR 17240 DA ABNT
10	INSTALAR A CENTRAL A UMA ALTURA ENTRE 1,40m A 1,60m DO PISO ACABADO, PARA OPERAÇÃO EM PÉ, E ENTRE 1,10m A 1,20m PARA OPERAÇÃO SENTADA, PARA MELHOR VISUALIZAÇÃO DAS INFORMAÇÕES, DE ACORDO COM A NBR 17240/10 DA ABNT

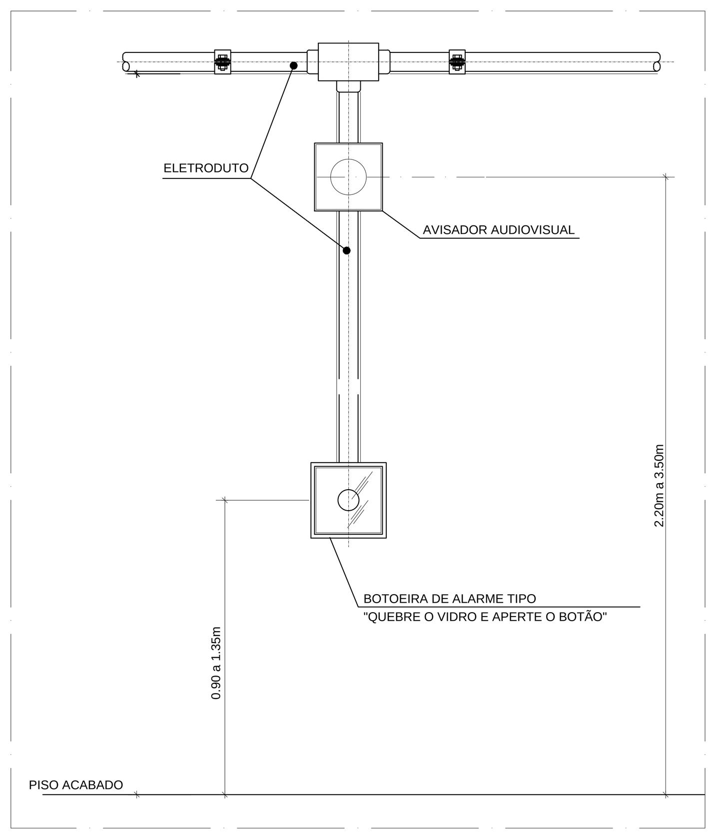

DETALHE INSTALAÇÃO ACIONADOR MANUAL E SIRENE
SEM ESCALA

REV.	MODIFICAÇÃO	DATA	DESENHISTA	RESPONSÁVEL
R03	----	----	----	----
R02	----	----	----	----
R01	----	----	----	----
R00	EMISSÃO INICIAL	22/02/2021	HIGO	HIGO

SETOR:	SOL NASCENTE	
ENDEREÇO:	SH SOL NASCENTE, TRECHO 2 QE 105 CJ "O" AE1	
PROPRIETÁRIO:	SECRETARIA DE ESTADO DE DESENVOLVIMENTO SOCIAL	
AUTOR DO PROJETO:	HIGO FONSECA GOMES	RRT/ART: 0720210012914
RESP. TÉCNICO:	----	RRT/ART: ----

PROPRIETÁRIO SECRETARIA DE ESTADO DE DESENVOLVIMENTO SOCIAL

AUTOR DO PROJETO: HIGO FONSECA GOMES CAU/CREA: 23.685/D-DF

RESP. TÉCNICO: ---- CAU/CREA: ----

RA

OUTROS

RA

NOVACAP

TÍTULO DO PROJETO: PROJETO EXECUTIVO DE INST. CONTRA INCÊNDIO E PÂNICO

DESTINAÇÃO: INSTITUCIONAL - RESTAURANTE COMUNITÁRIO

NOME DO PROJETO: RESTAURANTE COMUNITÁRIO SOL NASCENTE

DESCRIÇÃO, CONTEÚDO : PLANTA DE BAXA TÉRREO - ALARME MANUAL

Nº DO PROJETO: PROJ-DE-053-20 | DATA DE EMISSÃO: 22/02/2021 | ESCALA: INDICADA | NOME ELETRÔNICO DO ARQUIVO: PROJ-DE-053-20-INC-PE-003-TER-PLA-R00

SIGLA / NÚMERO / REVISÃO: INC 003 REV.00