



PLANO DE COBERTURA
ESC: 1/100

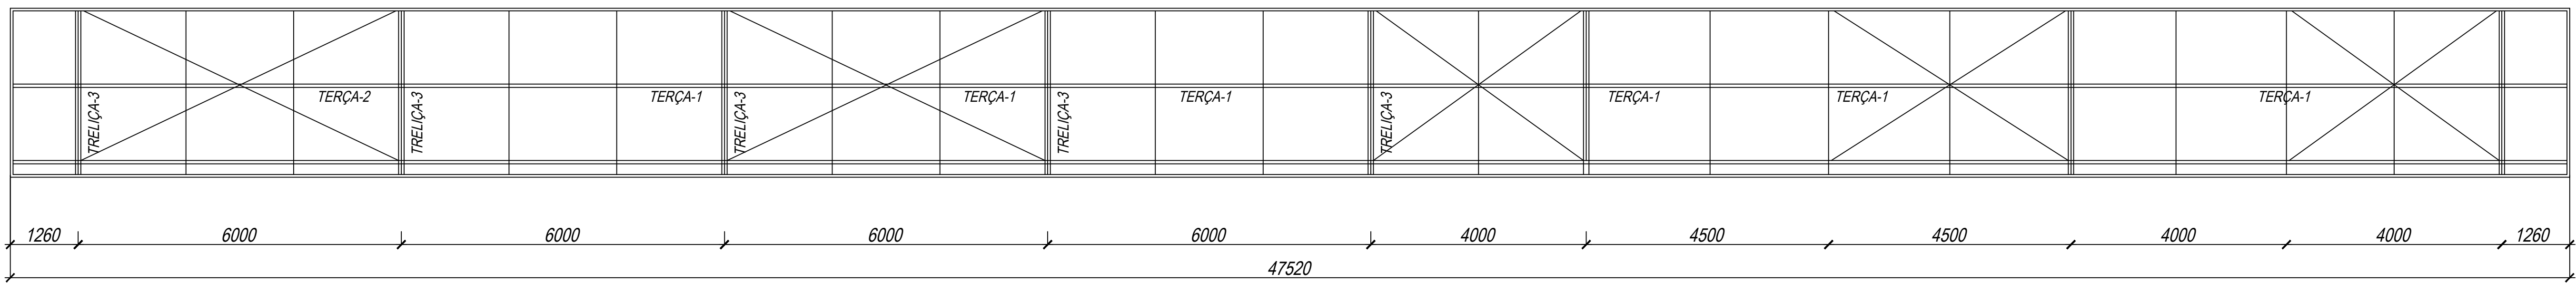

PLANO DA MARQUISE
ESC: 1/100

03				
02				
01				
REV.	MODIFICAÇÃO	DATA	DESENHISTA	RESPONSÁVEL
RESERVADO PARA LOGO DA CONTRATADA		NOVACAP - DOCUMENTO VISTO E EM CONDIÇÕES DE SER ACEITO		CARIMBO E ASSINATURA
CONFORME ANÁLISE		DATA:		
SETOR: SOL NASCENTE				
ENDEREÇO: SH SOL NASCENTE, TRECHO 2 QE 105 CJ "O" AE1				
PROPRIETÁRIO: SECRETARIA DE ESTADO DE DESENVOLVIMENTO SOCIAL				
AUTOR DO PROJETO: TIBÚRCIO JOSÉ SOARES MARTINS ART: 0720210034408				
PROPRIETÁRIO				
AUTOR DO PROJETO: TIBÚRCIO JOSÉ SOARES MARTINS CREA: 60.605-D/MG				
RESP. TÉCNICO CREA:				
	TÍTULO			SIGLA / NÚMERO / REVISÃO
	NOME DO PROJETO			SMT 001 REV.00
	CONTEÚDO:			
	NOME ELETRÔNICO DO ARQUIVO			
16/03/2021	1:50	PROJ-DE-053-20-SMT-PB-001-COB-DET-R00		